


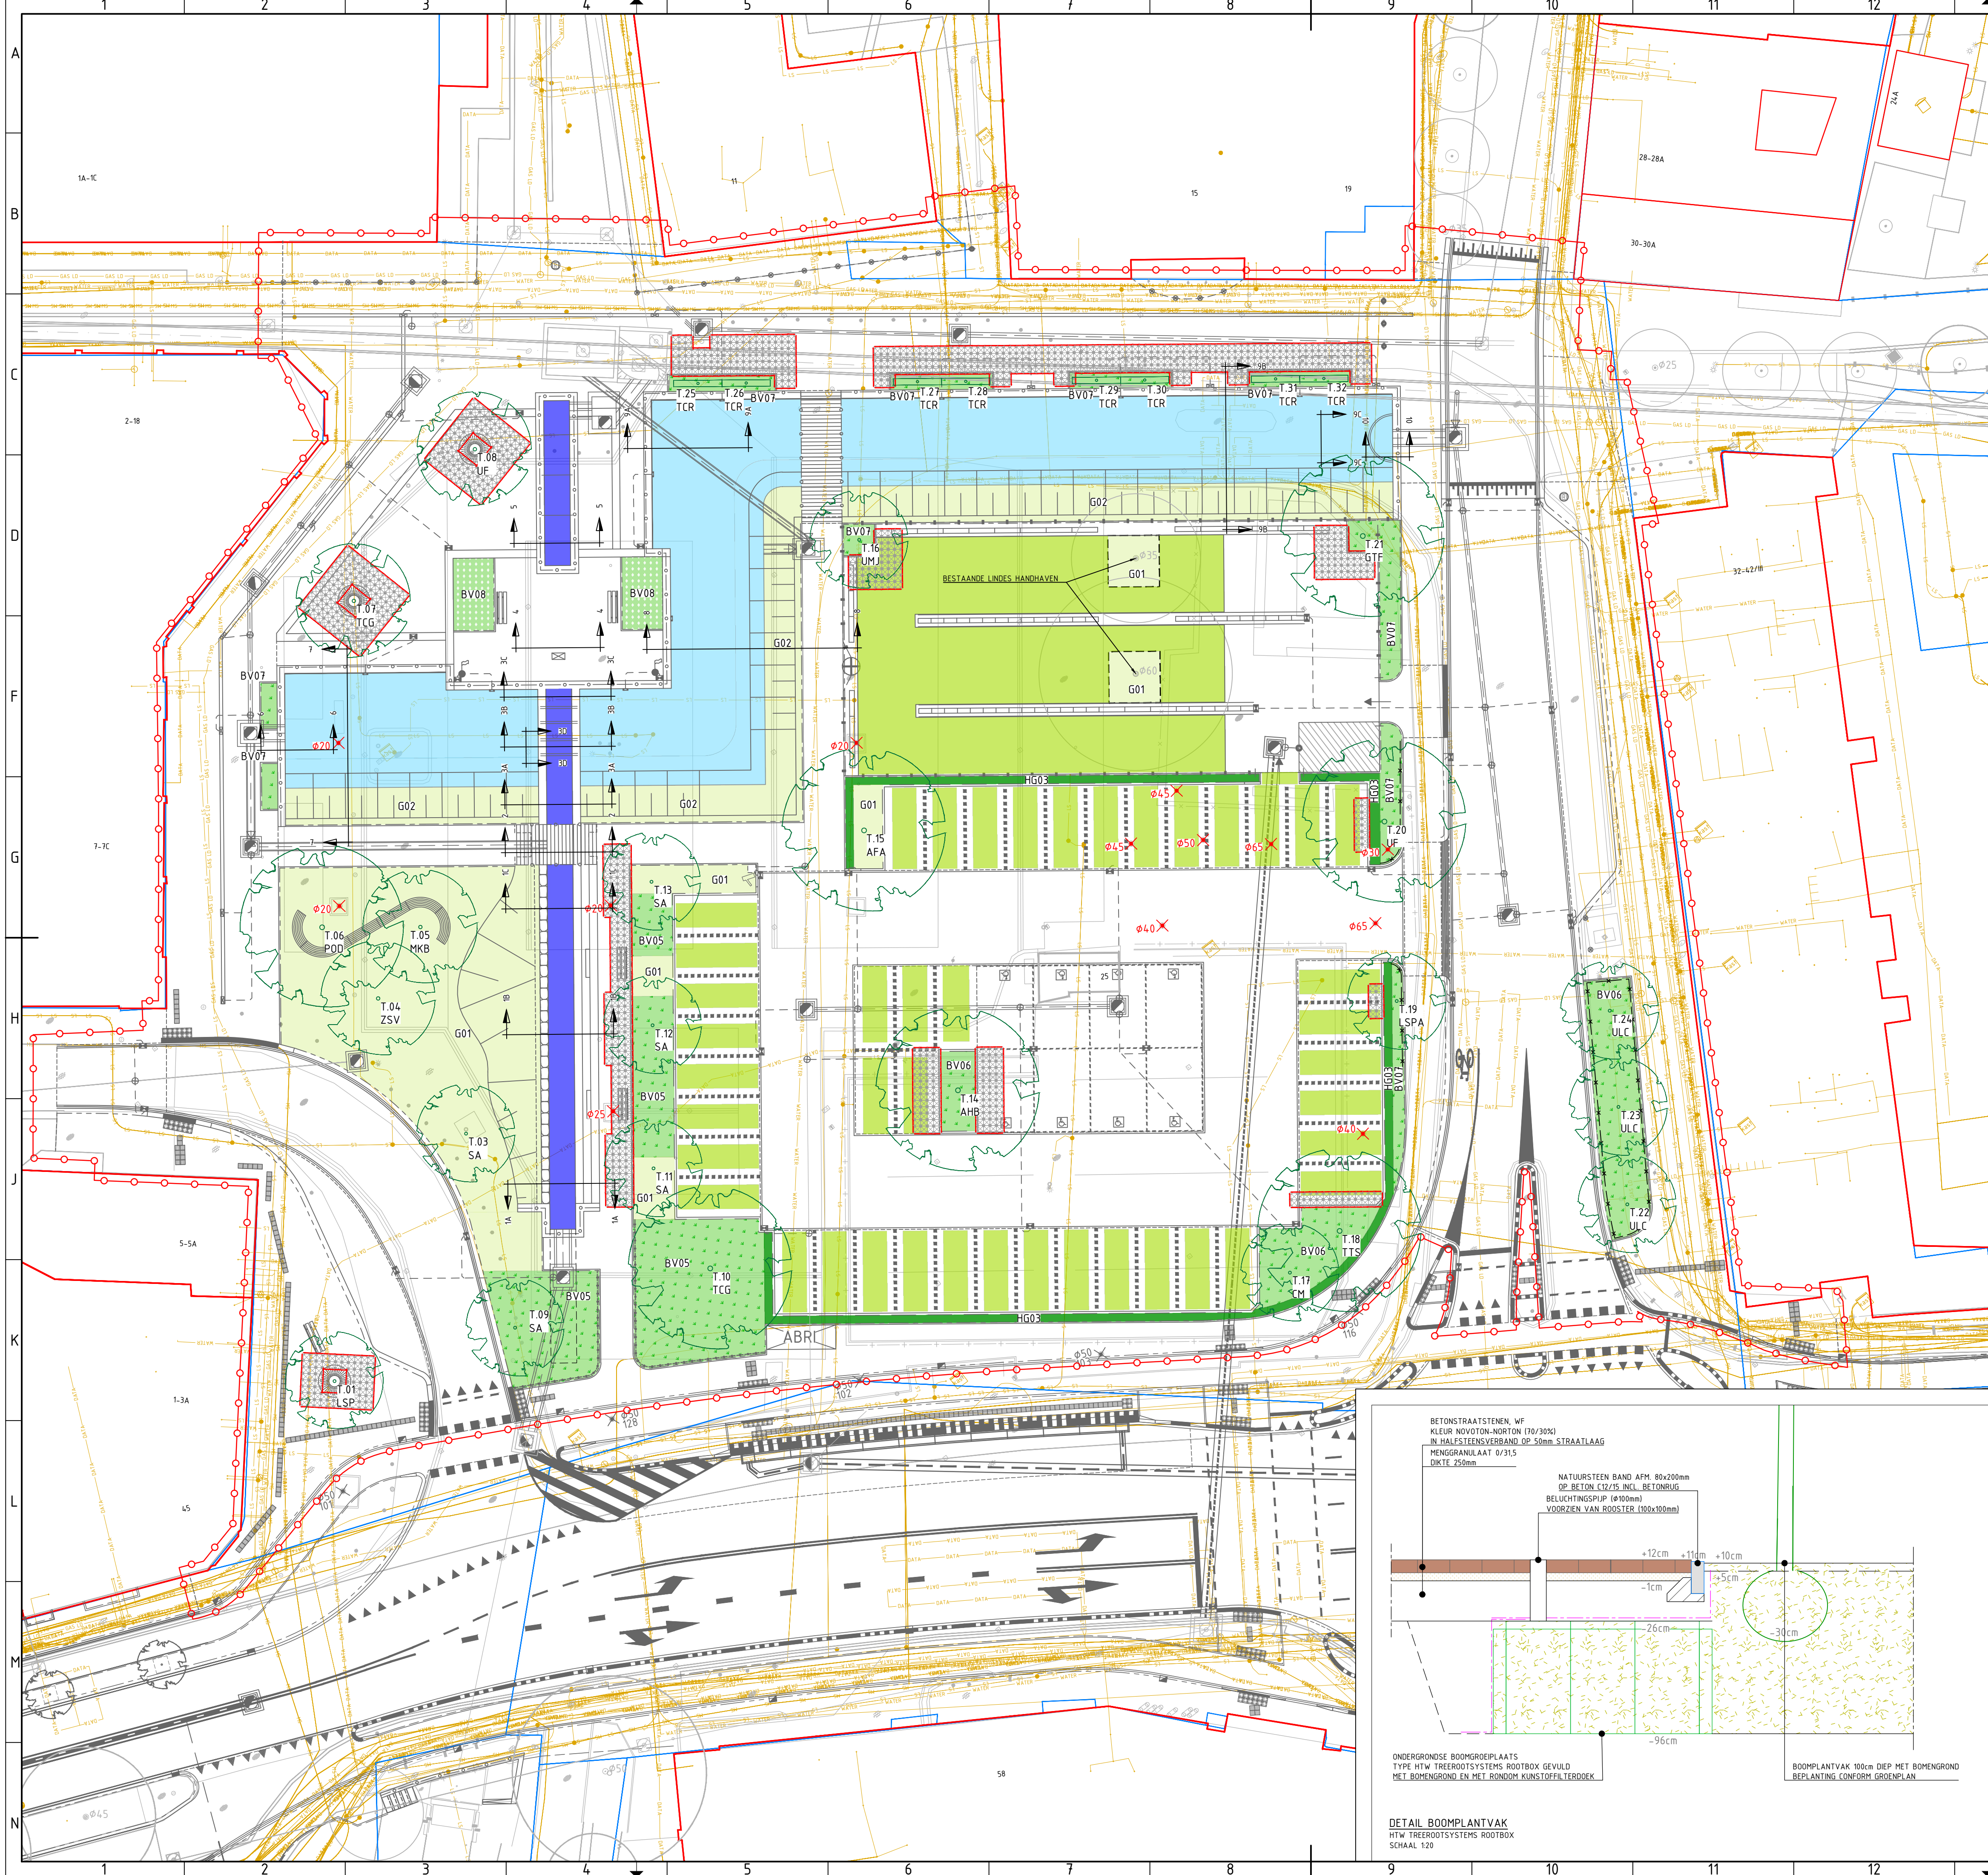

LEGENDA

ALGEMEEN

- BGT
- NIUW ONTWERP
- KADASTRALE GRENS
- BESTAANDE BEBOUWING
- WATEROPPERVLAK NIEUWE MOLENTAK
- WATEROPPERVLAK NIEUWE GRACHT
- WERKGRENS

K&L

- DATA
- LAAGSPANNING
- MIDDENSPANNING
- HOGEDRUK GASLEIDING
- LAGE DRUK GASLEIDING
- WATERLEIDING
- GEMEENTELIJK PERSIJD

BEPLANTING

- GRAS
G01: KRUIDENRIJK GRAS 'NECTAR ONDER HET MAAMES' (CRUYDHOECK)
- GRAS
G02: KRUIDENRIJK GRAS 'NECTAR ONDER HET MAAMES' (CRUYDHOECK)
TALUD GRACHT
- GRAS
TTE GROEN
- (BLOK)HAAG
HG03: TYPE CARPINUS BETULUS
- VASTE PLANTEN EN HEESTERS
BV05: ALCHEMILLA MOLLIS
BERGENIA CORDIFOLIA
BRUNNERA MACROPHYLLA
CORNUS SERICEA 'KELSEY'
GERANIUM MACRORRHIZUM CZAKOR
BV06: ALCHEMILLA MOLLIS
BERGENIA CORDIFOLIA
BRUNNERA MACROPHYLLA
GERANIUM MACRORRHIZUM CZAKOR
BV07: GERANIUM MACRORRHIZUM CZAKOR
- WITTE ANJERS
BV08: DIANTHUS 'HAYTOR WHITE' (10-30 cm)
DIANTHUS DELTOIDES 'ALBIFLORUS' (10-15 cm)
DIANTHUS BARBATUS 'BARBARINI WHITE' (20-30 cm)

- ONDERGRONDSE BOOMGROEIPLAATS
TYPE HTW TREEROOTSISTEEMS ROOTBOX GEVULD MET BOMENGROND

WORTELGELEIDESCHERM

- BOOM
SOORT CONFORM PLANTSOENLIJST

- BOOM
SOORT CONFORM PLANTSOENLIJST

- TE HANDHAVEN BOOM

- TE VERWIJDEREN BOOM

OVERZICHTSVIEW

SCHAAL 1:10000

0 100 200 300 400m

versie	omschrijving	datum	geleend	vrijgegeven
5	Uitwerking t.b.v. Nota van Inlichtingen 0.6	21-11-2025	MKP	RBE
4	Wijz. type bomen T.22, T.23, T.24 en handhaven bestaande lindes	19-11-2025	MKP	RBE
3	Wijz. type bomen en vakbeplanting + wijz. te handhaven lindes	13-10-2025	MKP	RBE
2	Wijz. oversteek t.p.v. kop Molentak + wijz. beplanting t.p.v. winkels Sijfbaan	03-10-2025	MKP	RBE
1	Eerste uitgave (t.b.v. Nota van Inlichtingen 0.1)	20-08-2025	MKP	RBE

GEONIUS

project
**Tempelplein
Beplantingstekening**
onderdeel
Definitief uitvoeringsontwerp

opdrachtgever
Gemeente Sittard - Geleen

status
DEFINITIEF
schaal
1:200
geleend
M. Klomp
vrijgegeven
R. Beckers

datum uitgave
21-11-2025
blad
01 / 01
documentsoort
TEKENING
projectnummer
CA230082
tekening nummer
CA230082-UO-BP-T17-01
versie
5.0

