


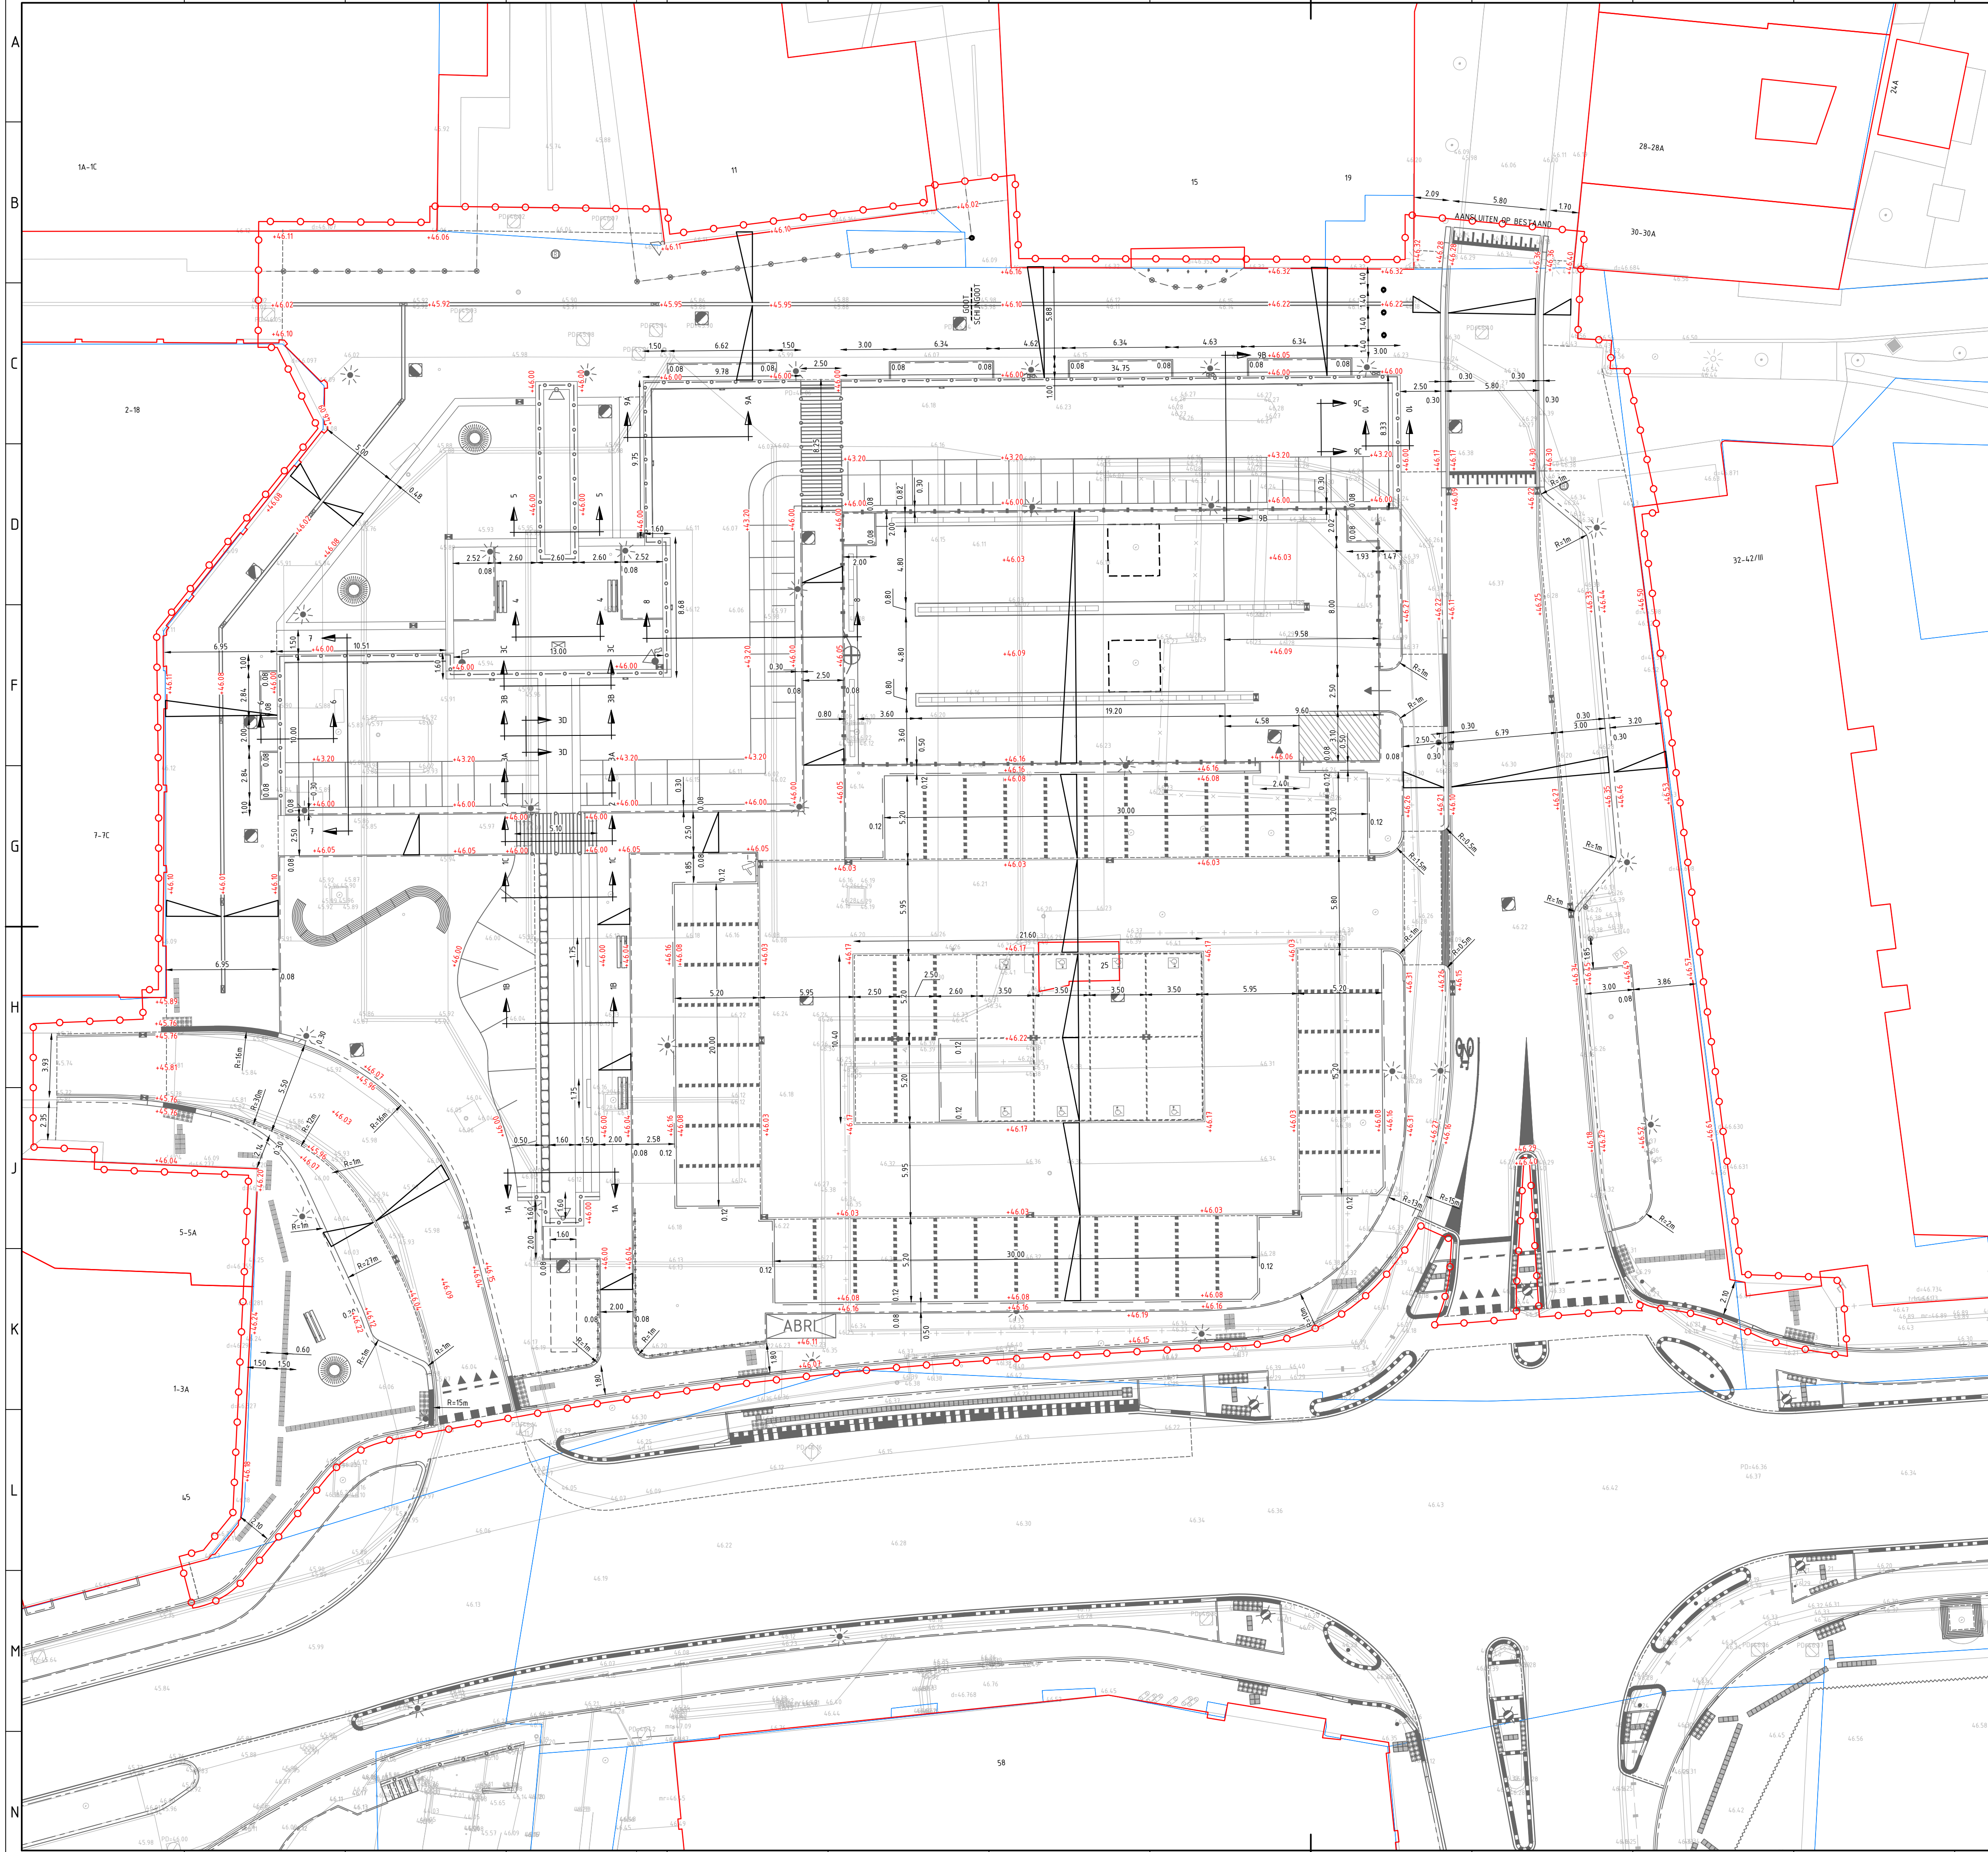

LEGENDA

ALGEMEEN

BGT

NIEUW ONTWERP

KADASTRALE GRENS

BESTAANDE BEBOUWING

WERKGRANS

BESTAANDE HOOGTE

NIEUWE HOOGTE

BREEDTE NIEUWE BAND

OVERZICHTSVIEW

SCHAAL 1:50000

versie	omschrijving	datum	gekeurd	vragegeven
2	Uitwerking t.b.v. Nota van Inlichtingen 0.6	21-11-2025	MKP	RBE
1	Eerste uitgave (t.b.v. Nota van Inlichtingen 0.1)	29-08-2025	MKP	RBE

Geonius Infra
De Asselen Kuil 10
6161 RD Geleen
+31 (0) 88 1300 600

project
Tempelplein
Maatvoeringstekening

opdrachtgever
Gemeente Sittard - Geleen

status
DEFINITIEF

datum uitgave
21-11-2025

onderdeel
Definitief uitvoeringsontwerp

blad
01 / 01

getekend
M. Klomp

paraaf
R. Beckers

formaat
A1

projectnummer
CA230082

tekening nummer
CA230082-UO-MTV-T16-01

versie
2.0

© 2022 - www.geonius.nl

CA230082-UO-MTV-T16_v2.0.dwg