


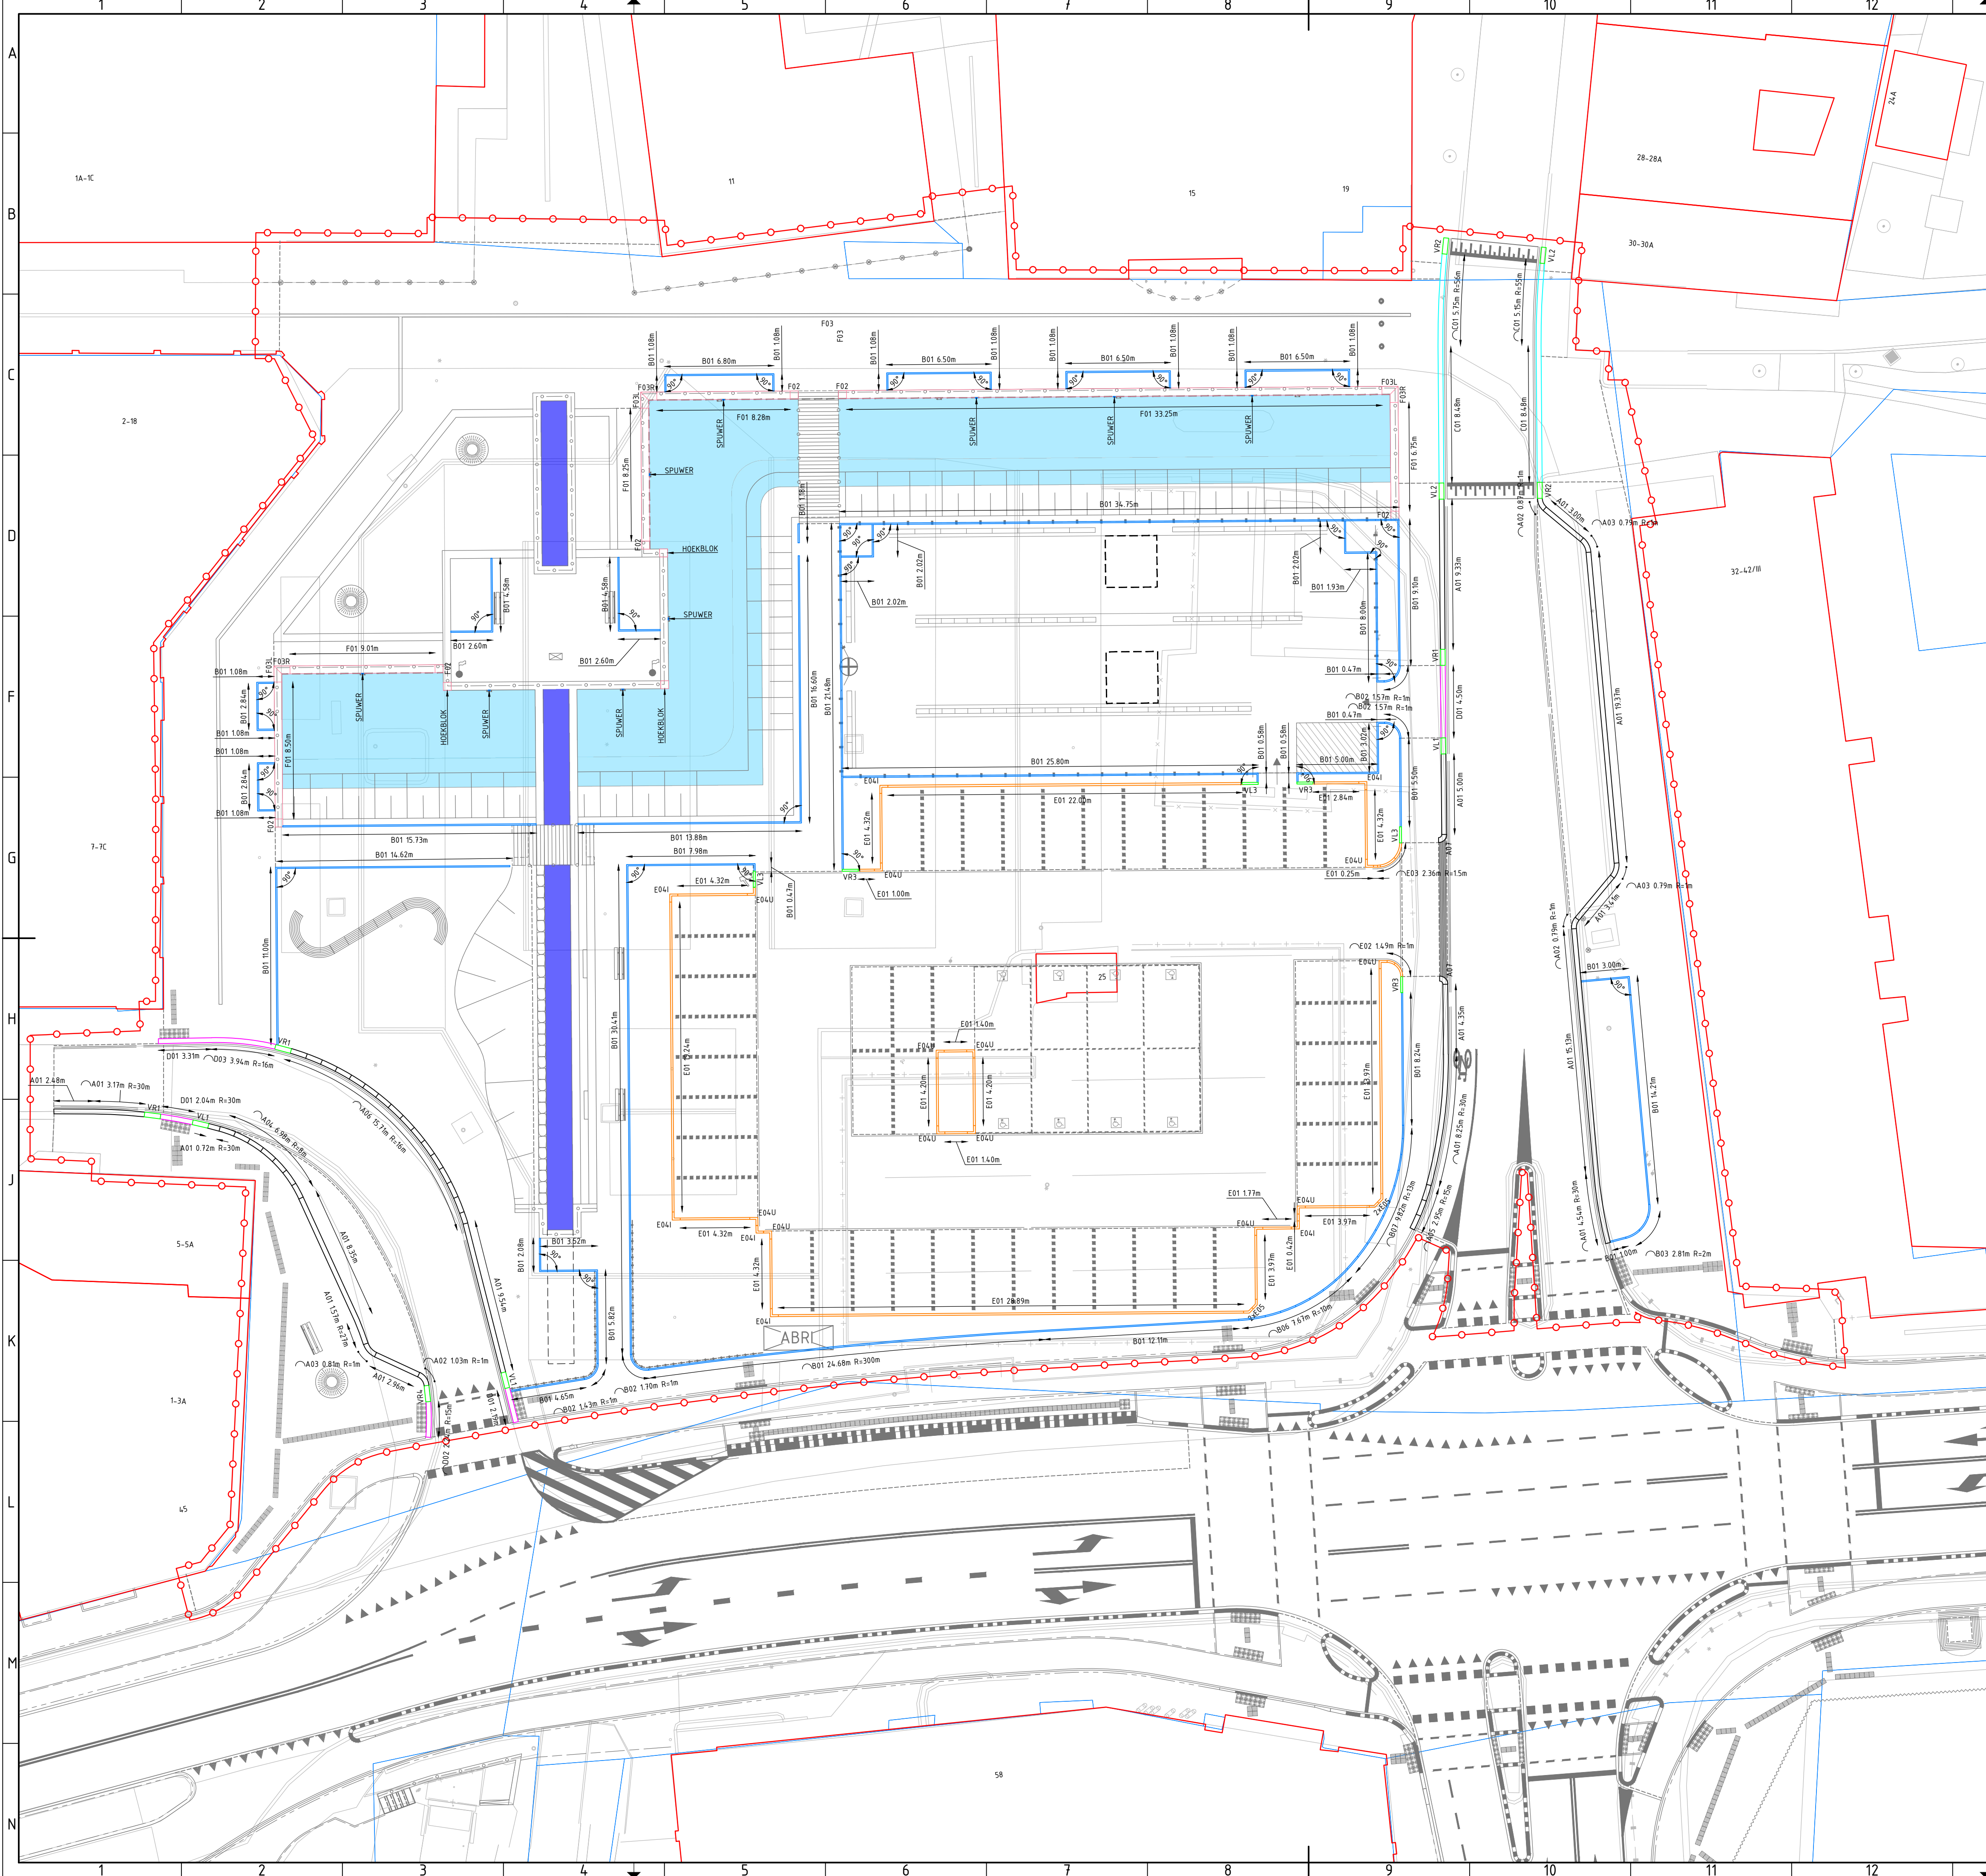

LEGENDA

ALGEMEEN

- BGT
- NIUW ONTWERP
- KADASTRALE GRENS
- BESTAANDE BEBOUWING
- WATEROPPERVLAK NIEUWE MOLENTAK
- WATEROPPERVLAK NIEUWE GRACHT
- WERKGRENS

VERHARDING

- NATUURSTEEN BAND AFM. 280/300x250mm VAN BELGISCHE NATUURSTEEN
- NATUURSTEEN BAND AFM. 300x250mm VAN BELGISCHE NATUURSTEEN TER PLAATSE VAN VERKEERSPLATEAU
- NATUURSTEEN BAND AFM. 300x170mm VAN BELGISCHE NATUURSTEEN TER PLAATSE VAN OVERSTEKEN
- NATUURSTEEN BAND AFM. 120x250mm VAN BELGISCHE NATUURSTEEN
- NATUURSTEEN BAND AFM. 80x200mm VAN BELGISCHE NATUURSTEEN
- NATUURSTEEN AFDEKBAND AFM. 200x500mm VAN BELGISCHE NATUURSTEEN
- VERLOOPBAND TYPE VERLOOPBAND AAN DE HAND TOEGEPASTE BAND IN ONTWERP

OVERZICHTVIEW

SCHAAL 1:50000

0 100 200 300 400m

versie	omschrijving	datum	gekeurd	vrijgegeven
2	Uitwerking t.b.v. Nota van Inlichtingen 0.6	21-11-2025	MKP	RBE
1	Eerste uitgave	15-07-2025	MKP	RBE



Geonius Infra
De Asselen Kuil 10
6161 RD Geleen
+31 (0) 88 1300 600

project Tempelplein Situatietekening - natuursteen		opdrachtgever Gemeente Sittard - Geleen	
onderdeel Definitief uitvoeringsontwerp		status DEFINITIEF	datum uitgave 21-11-2025
getekend M. Klomp		schaal 1:200	blad 01 / 02
vrijgegeven R. Beckers		projectnummer CA230082	documentsoort TEKENING
		tekening nummer CA230082-UO-NAT-T14-01	versie 2.0