


METALEN STIJL
SCHAAL 1:5

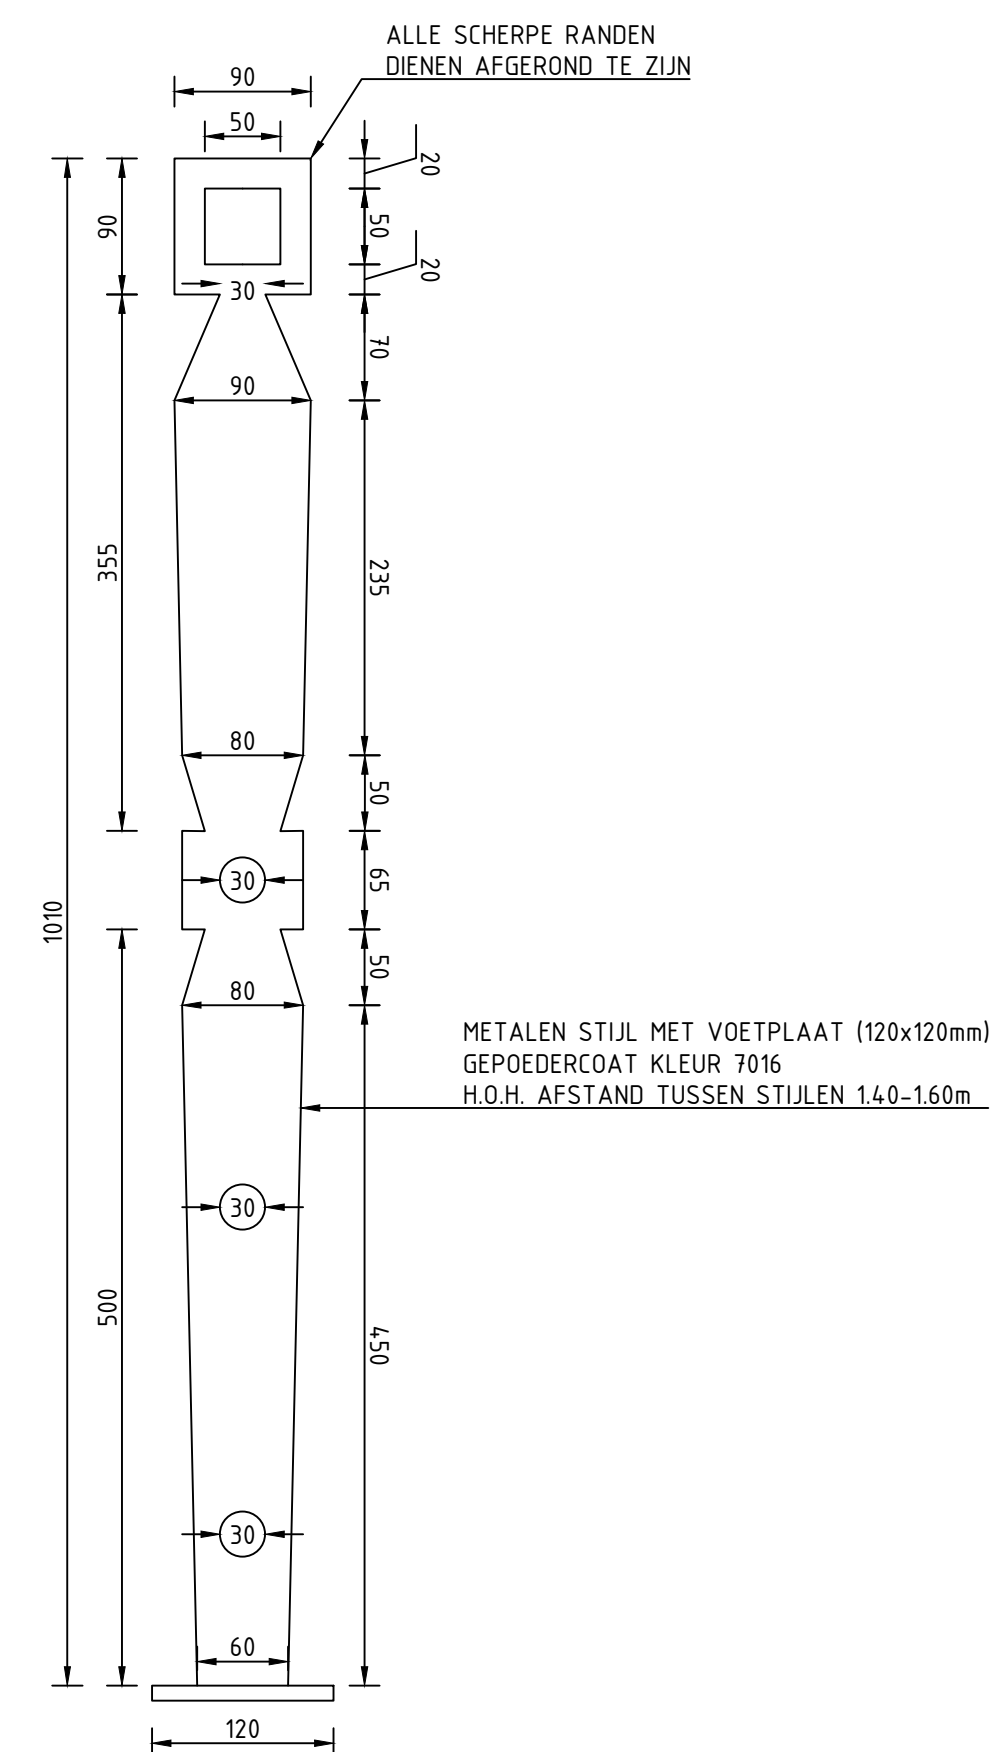


Technical drawing of a square railing post (Stijl Leuning). The drawing shows a square post with an outer dimension of 90 mm and an inner square hole with a side length of 50 mm. The wall thickness of the post is 20 mm. The drawing is labeled 'LEUNING 50X50mm' and 'STIJL LEUNING'.


REGEL LEUNING KOKER 50X50mm

STIJL LEUNING


AFWERKING LEUNING MET HOUT

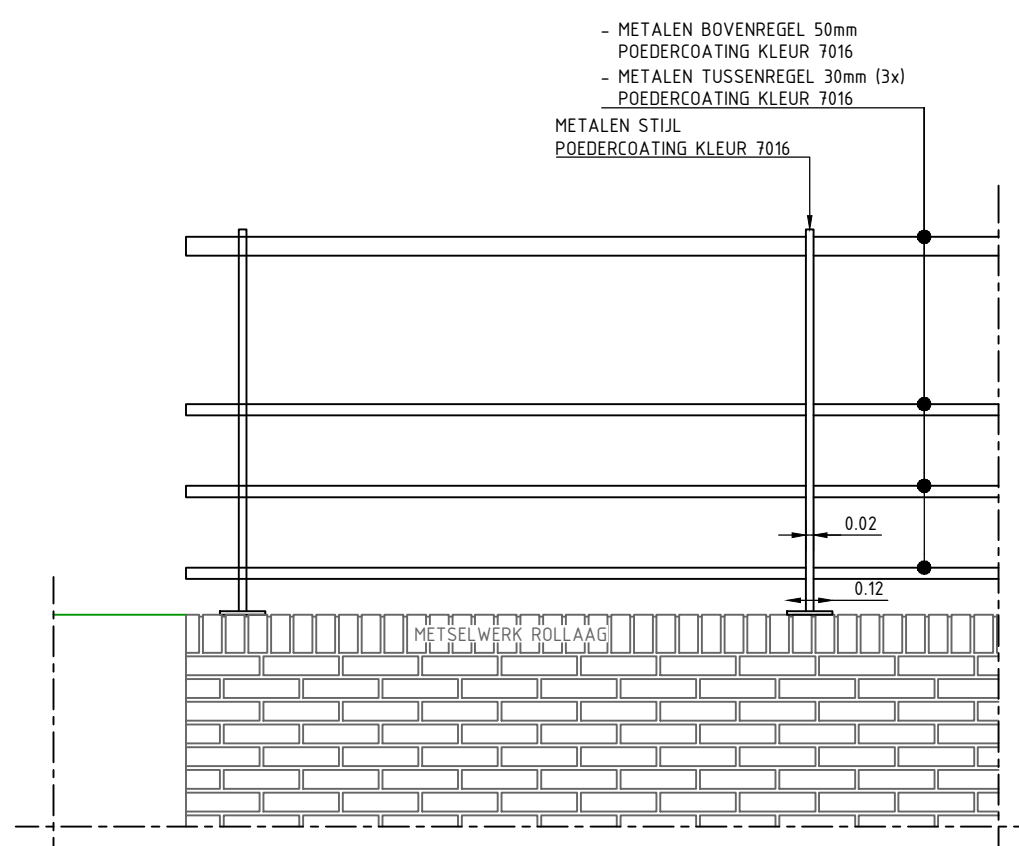


DETAIL 06A: VOORAANZICHT LEUNING
MET METALEN BOVENREGEL
SCHAAL 1:20

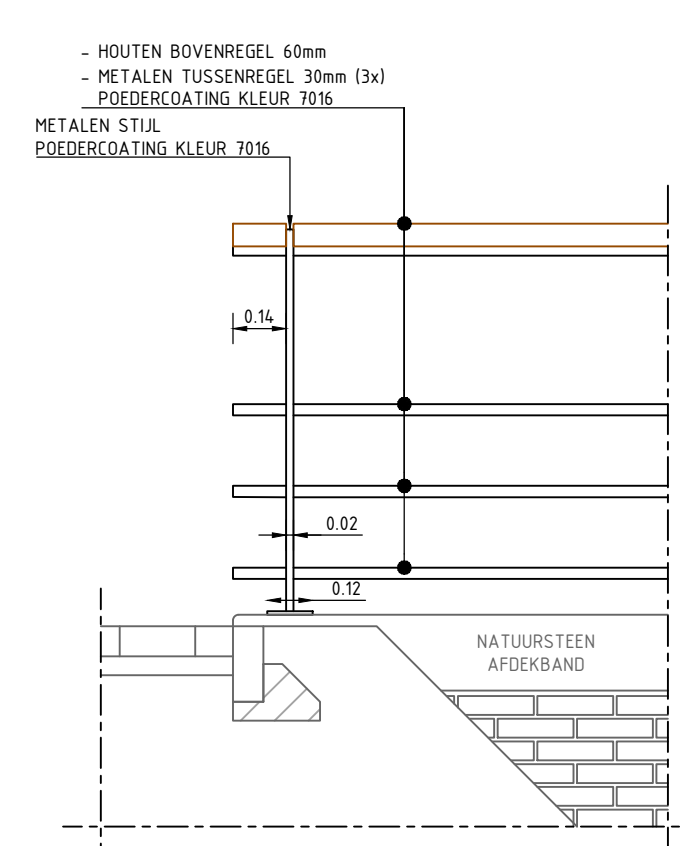


DETAIL 07A: VOORAANZICHT UITEINDE LEUNING
MET HOUTEN BOVENREGEL
SCHAAL 1:20

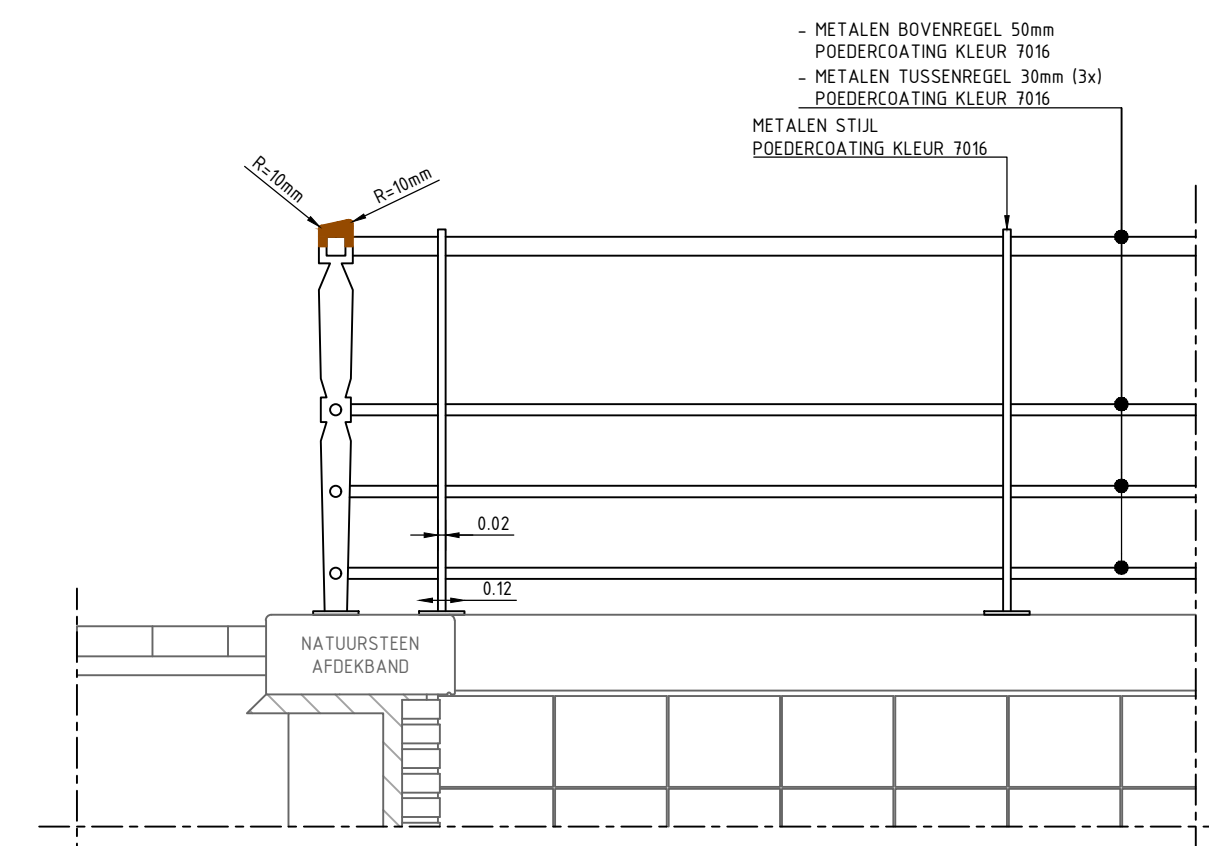


DETAIL 08A: VOORAANZICHT HOEK LEUNING
SCHAAL 1:20

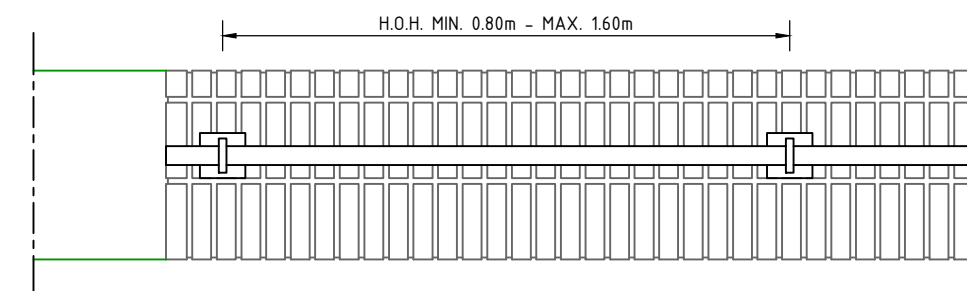

DETAIL 06B: BOVENAANZICHT LEUNING
SCHAAL 1:20

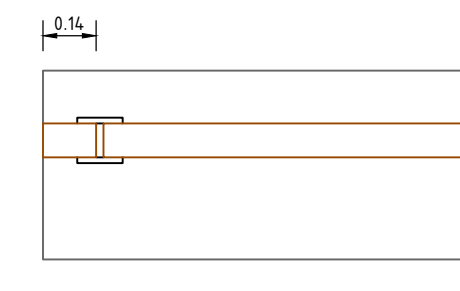


DETAIL 07B: BOVENAANZICHT UITEINDE LEUNING
SCHAAL 1:20

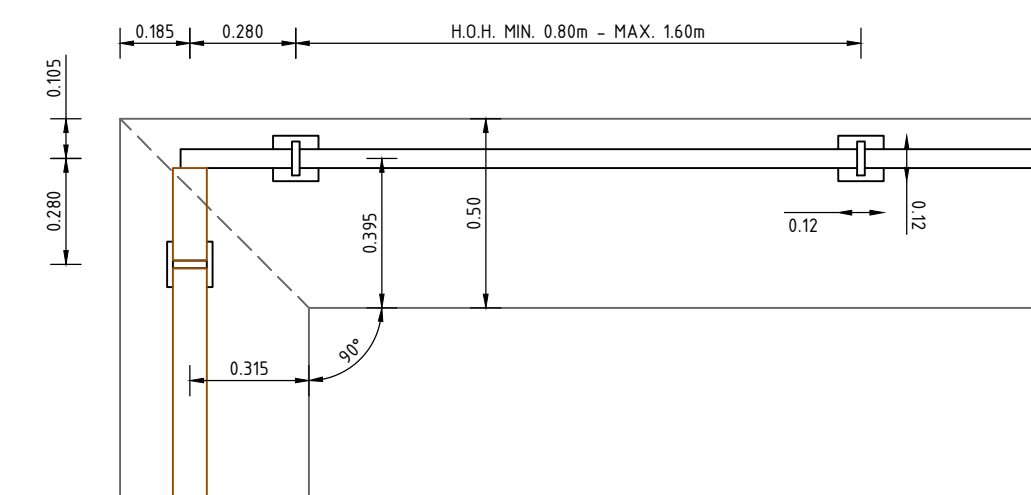


DETAIL 08B: BOVENAANZICHT HOEK LEUNING
SCHAAL 1:20

DETAIL 03B: BOVENAANZICHT PARKEERPLAATS
SCHAAL 1:50

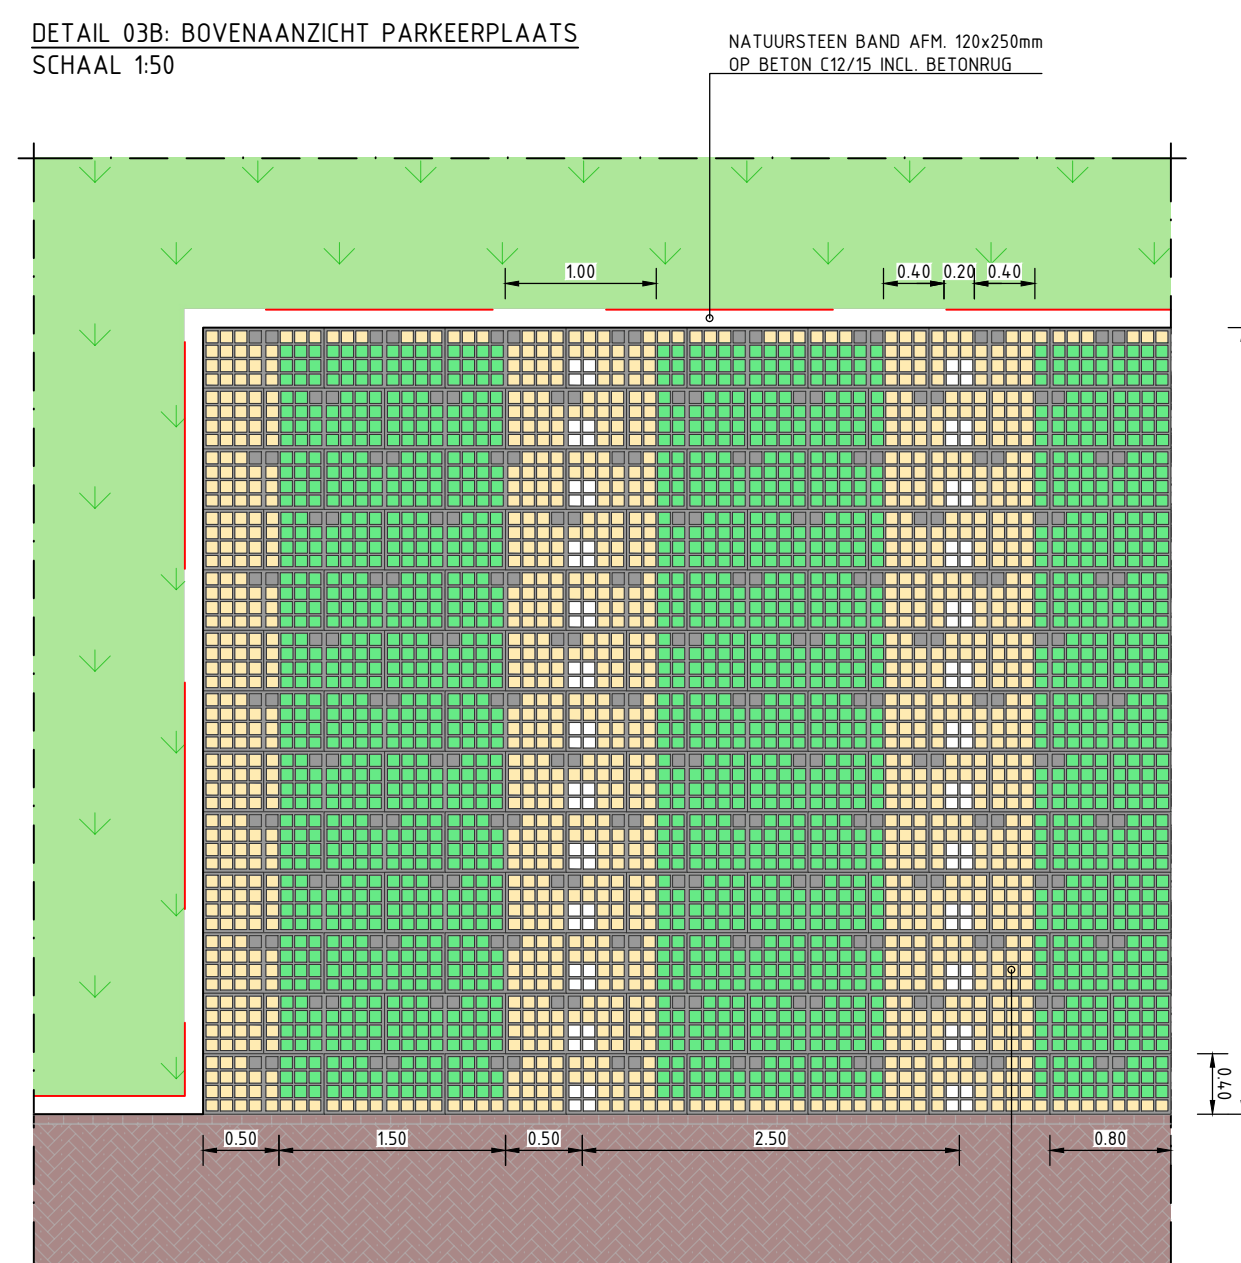

TTE MULTIDRAIN (HUBNER-LEE), AFM. 800x400x62mm
IN HAFLSTEENSVERBAND BESTAANDE UIT TTE GROEN EN TTE KLINKER (ZANDKLEURIG/WIT
OP 50mm BVB GRASTEGELFUNDATIE 60-40

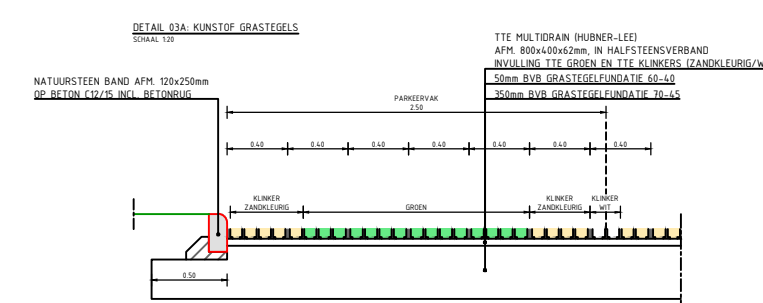

versie	omschrijving	datum	gekeurd	vrijgegeven
3	Uitwerking t.b.v. Nota van Inlichtingen 0.6	21-11-2025	MKP	RBE
2	Wijziging betonconstructies + toevoeging spuwvers (t.b.v. Nota van Inlichtingen 0.1)	29-08-2025	MKP	RBE
1	Eerste uitgave	15-07-2025	MKP	RBE

GEONIUS 

Geonius Infra
De Asselen Kuil 10
6161 RD Geleen
+31 (0) 88 1300 600

project

Tempelplein

Normaalprofielen & details

onderdeel

Definitief uitvoeringsontwerp

opdrachtgever
Gemeente Sittard - Geleen

getekend
M. Klomp

paraaf

formaat
A 1

projectnummer CA230082	documentsoort TEKENING
---------------------------	---------------------------

vrijgegeven
R. Becker:

paraaf

AI
594x841m

tekening nummer	CA230082-UO-NP-T12-02
-----------------	-----------------------

© 2022 - www.pecnius.ro

CA230082-IHQ-NP-T12 v4.0.dwg