
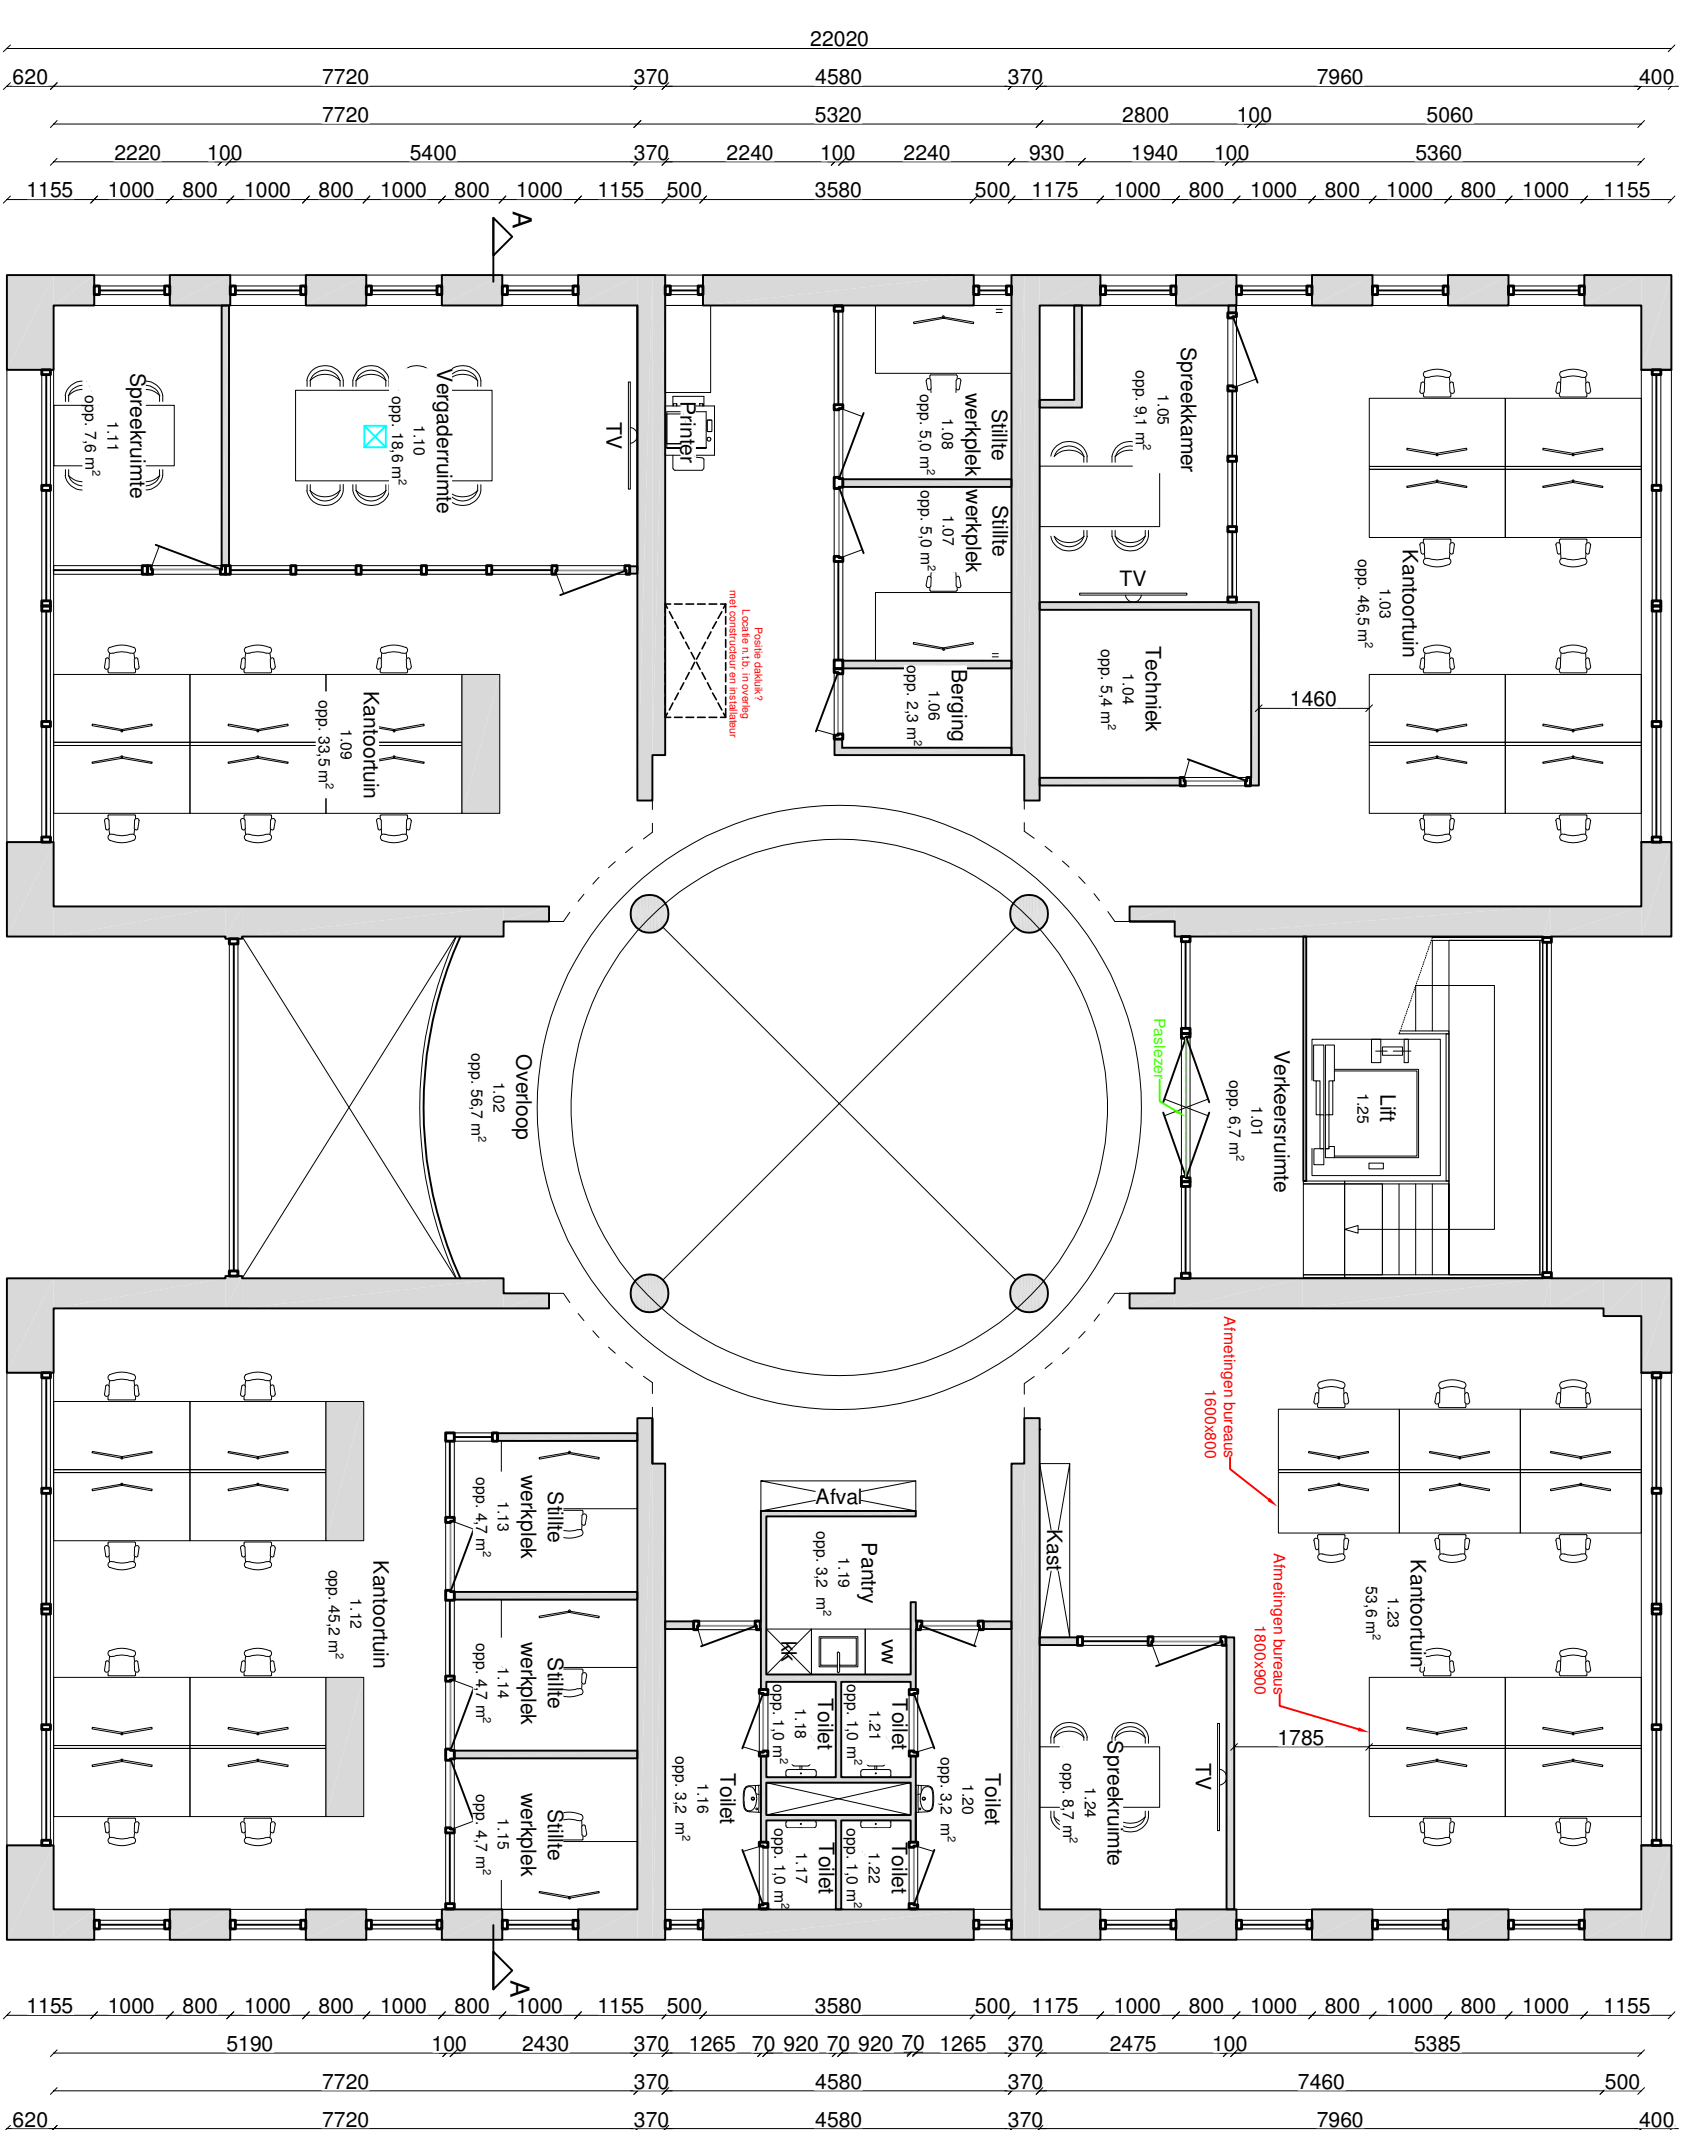
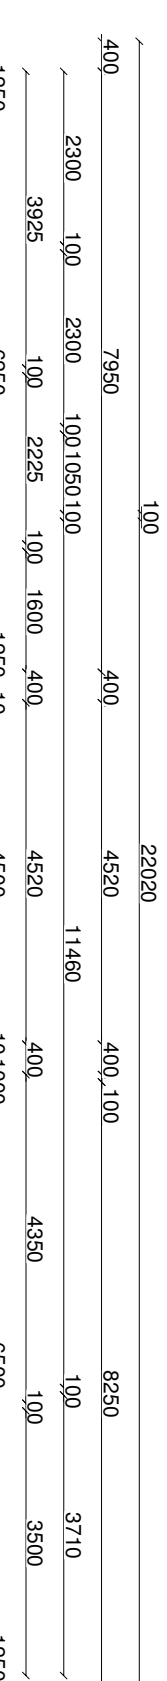
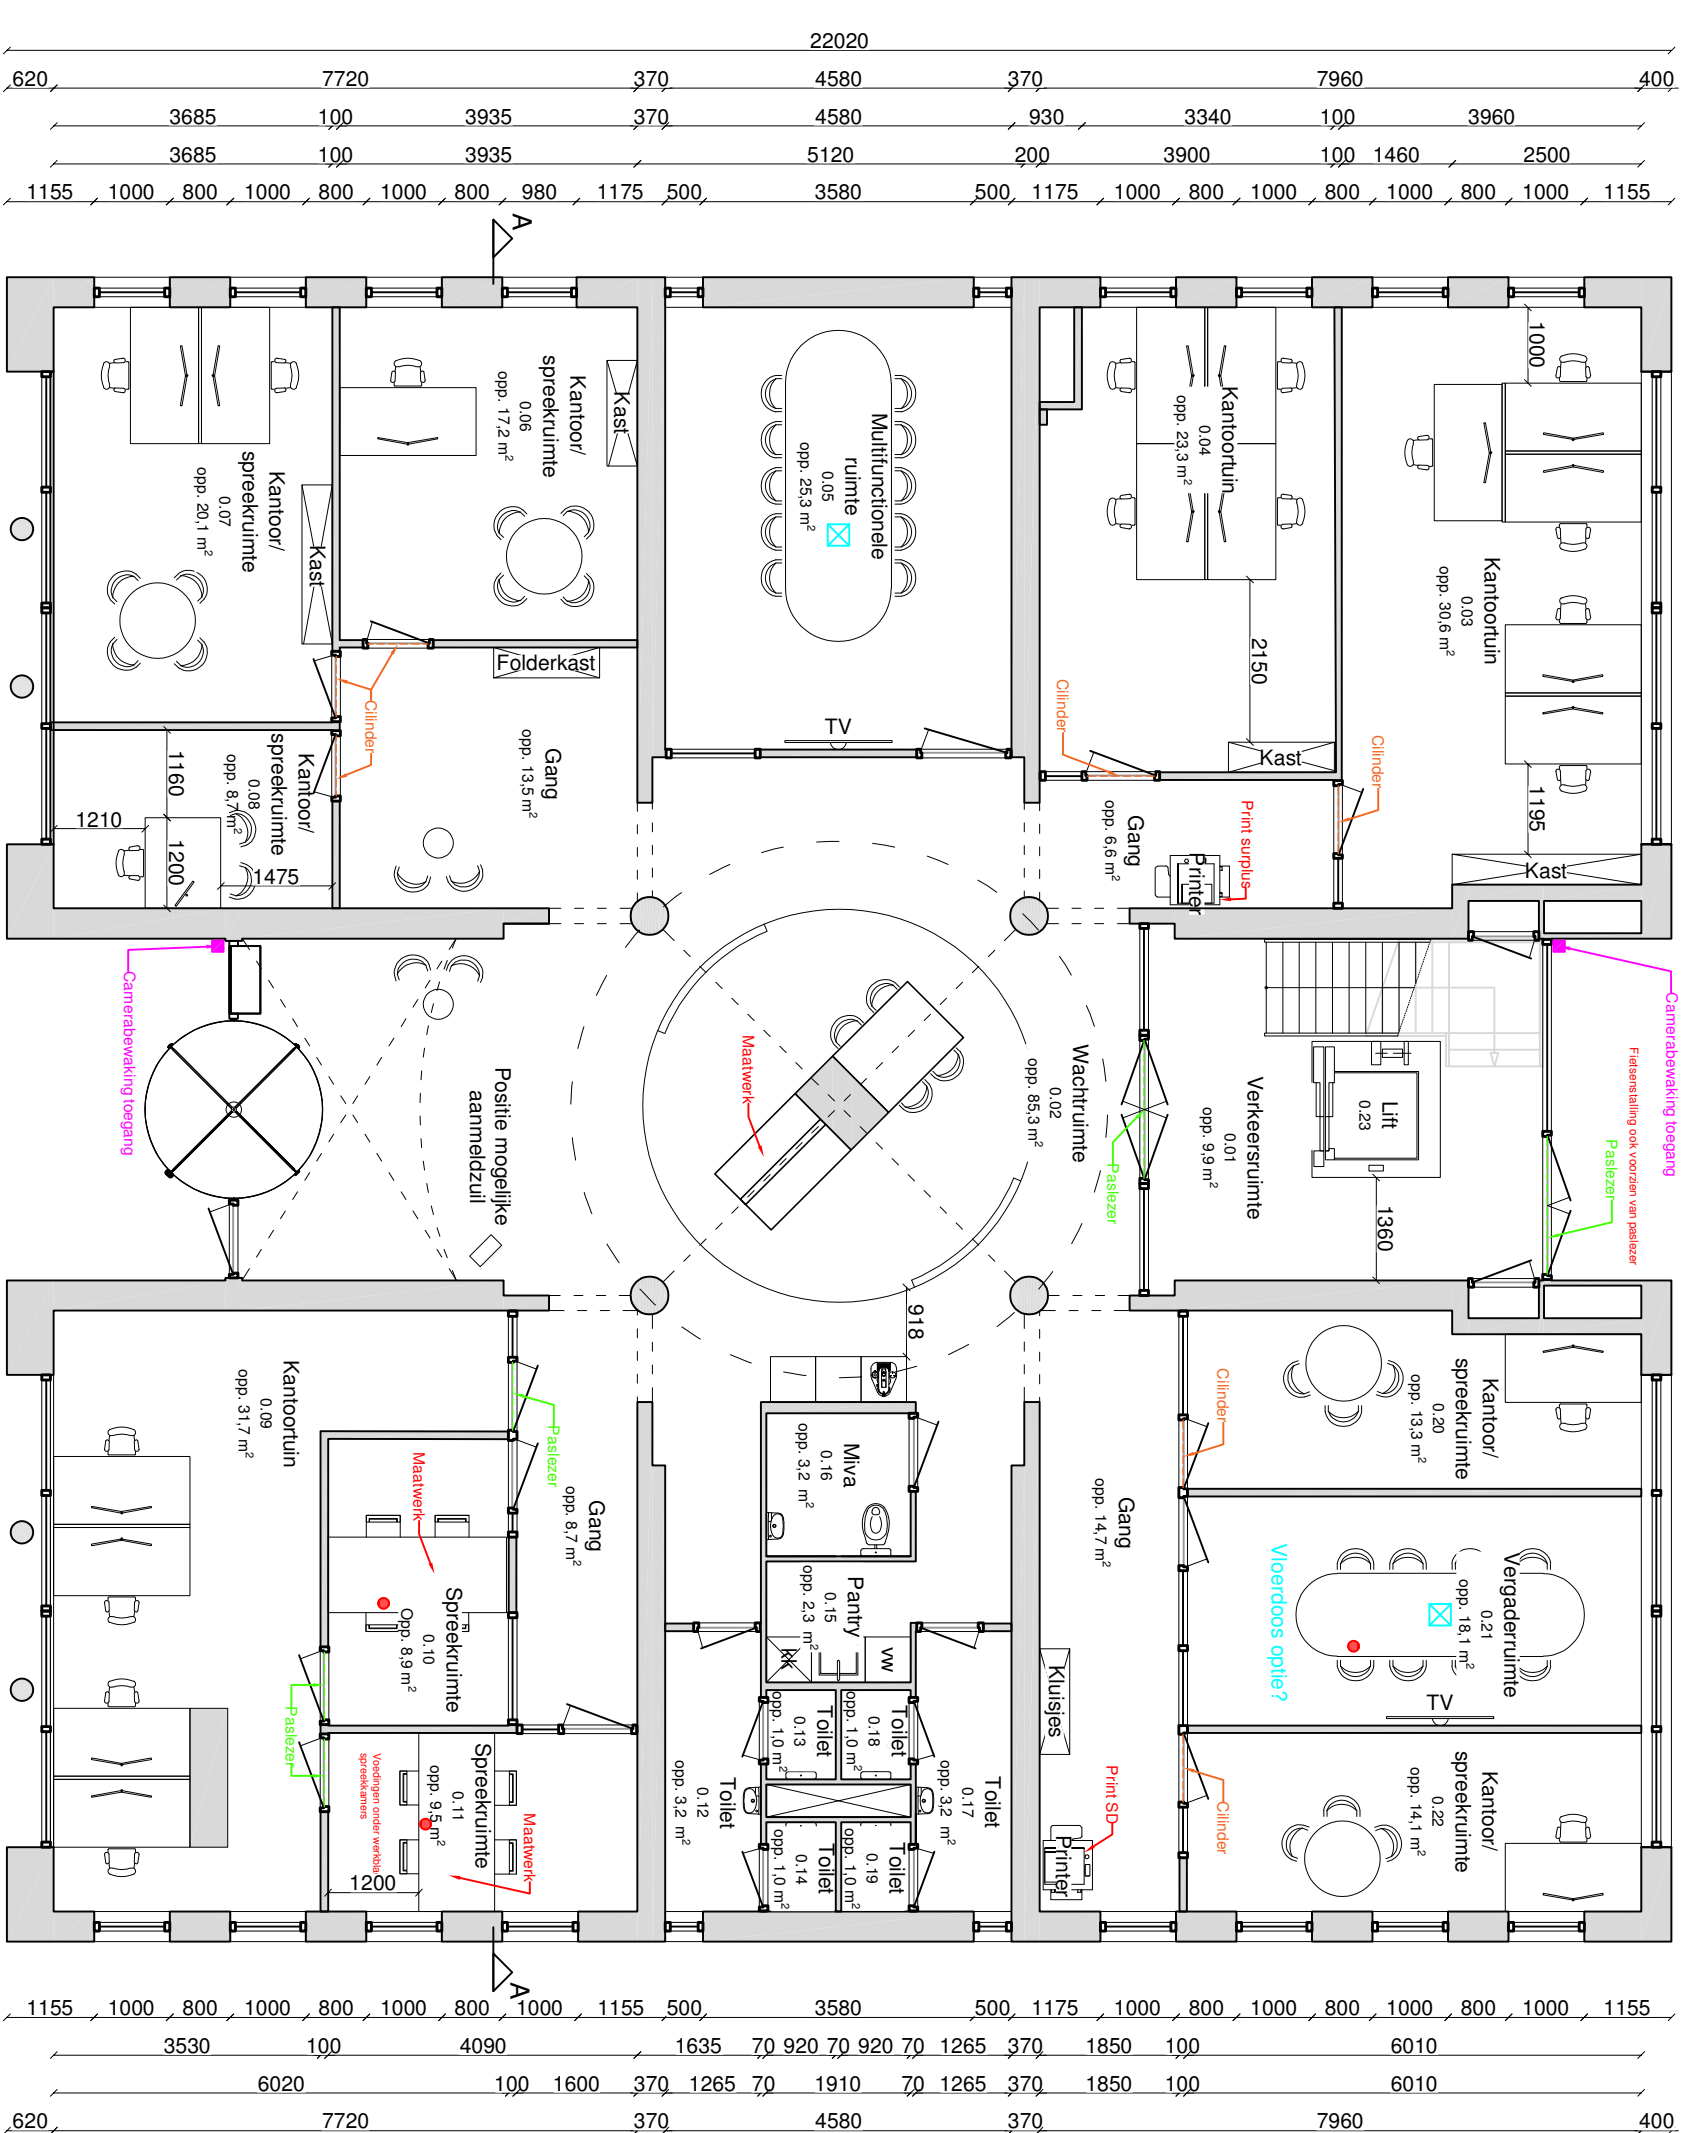
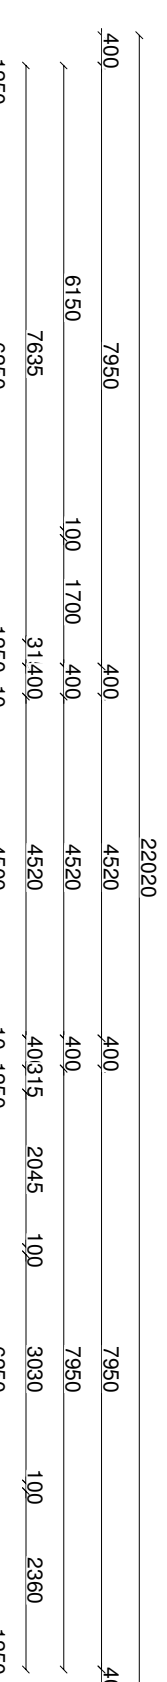
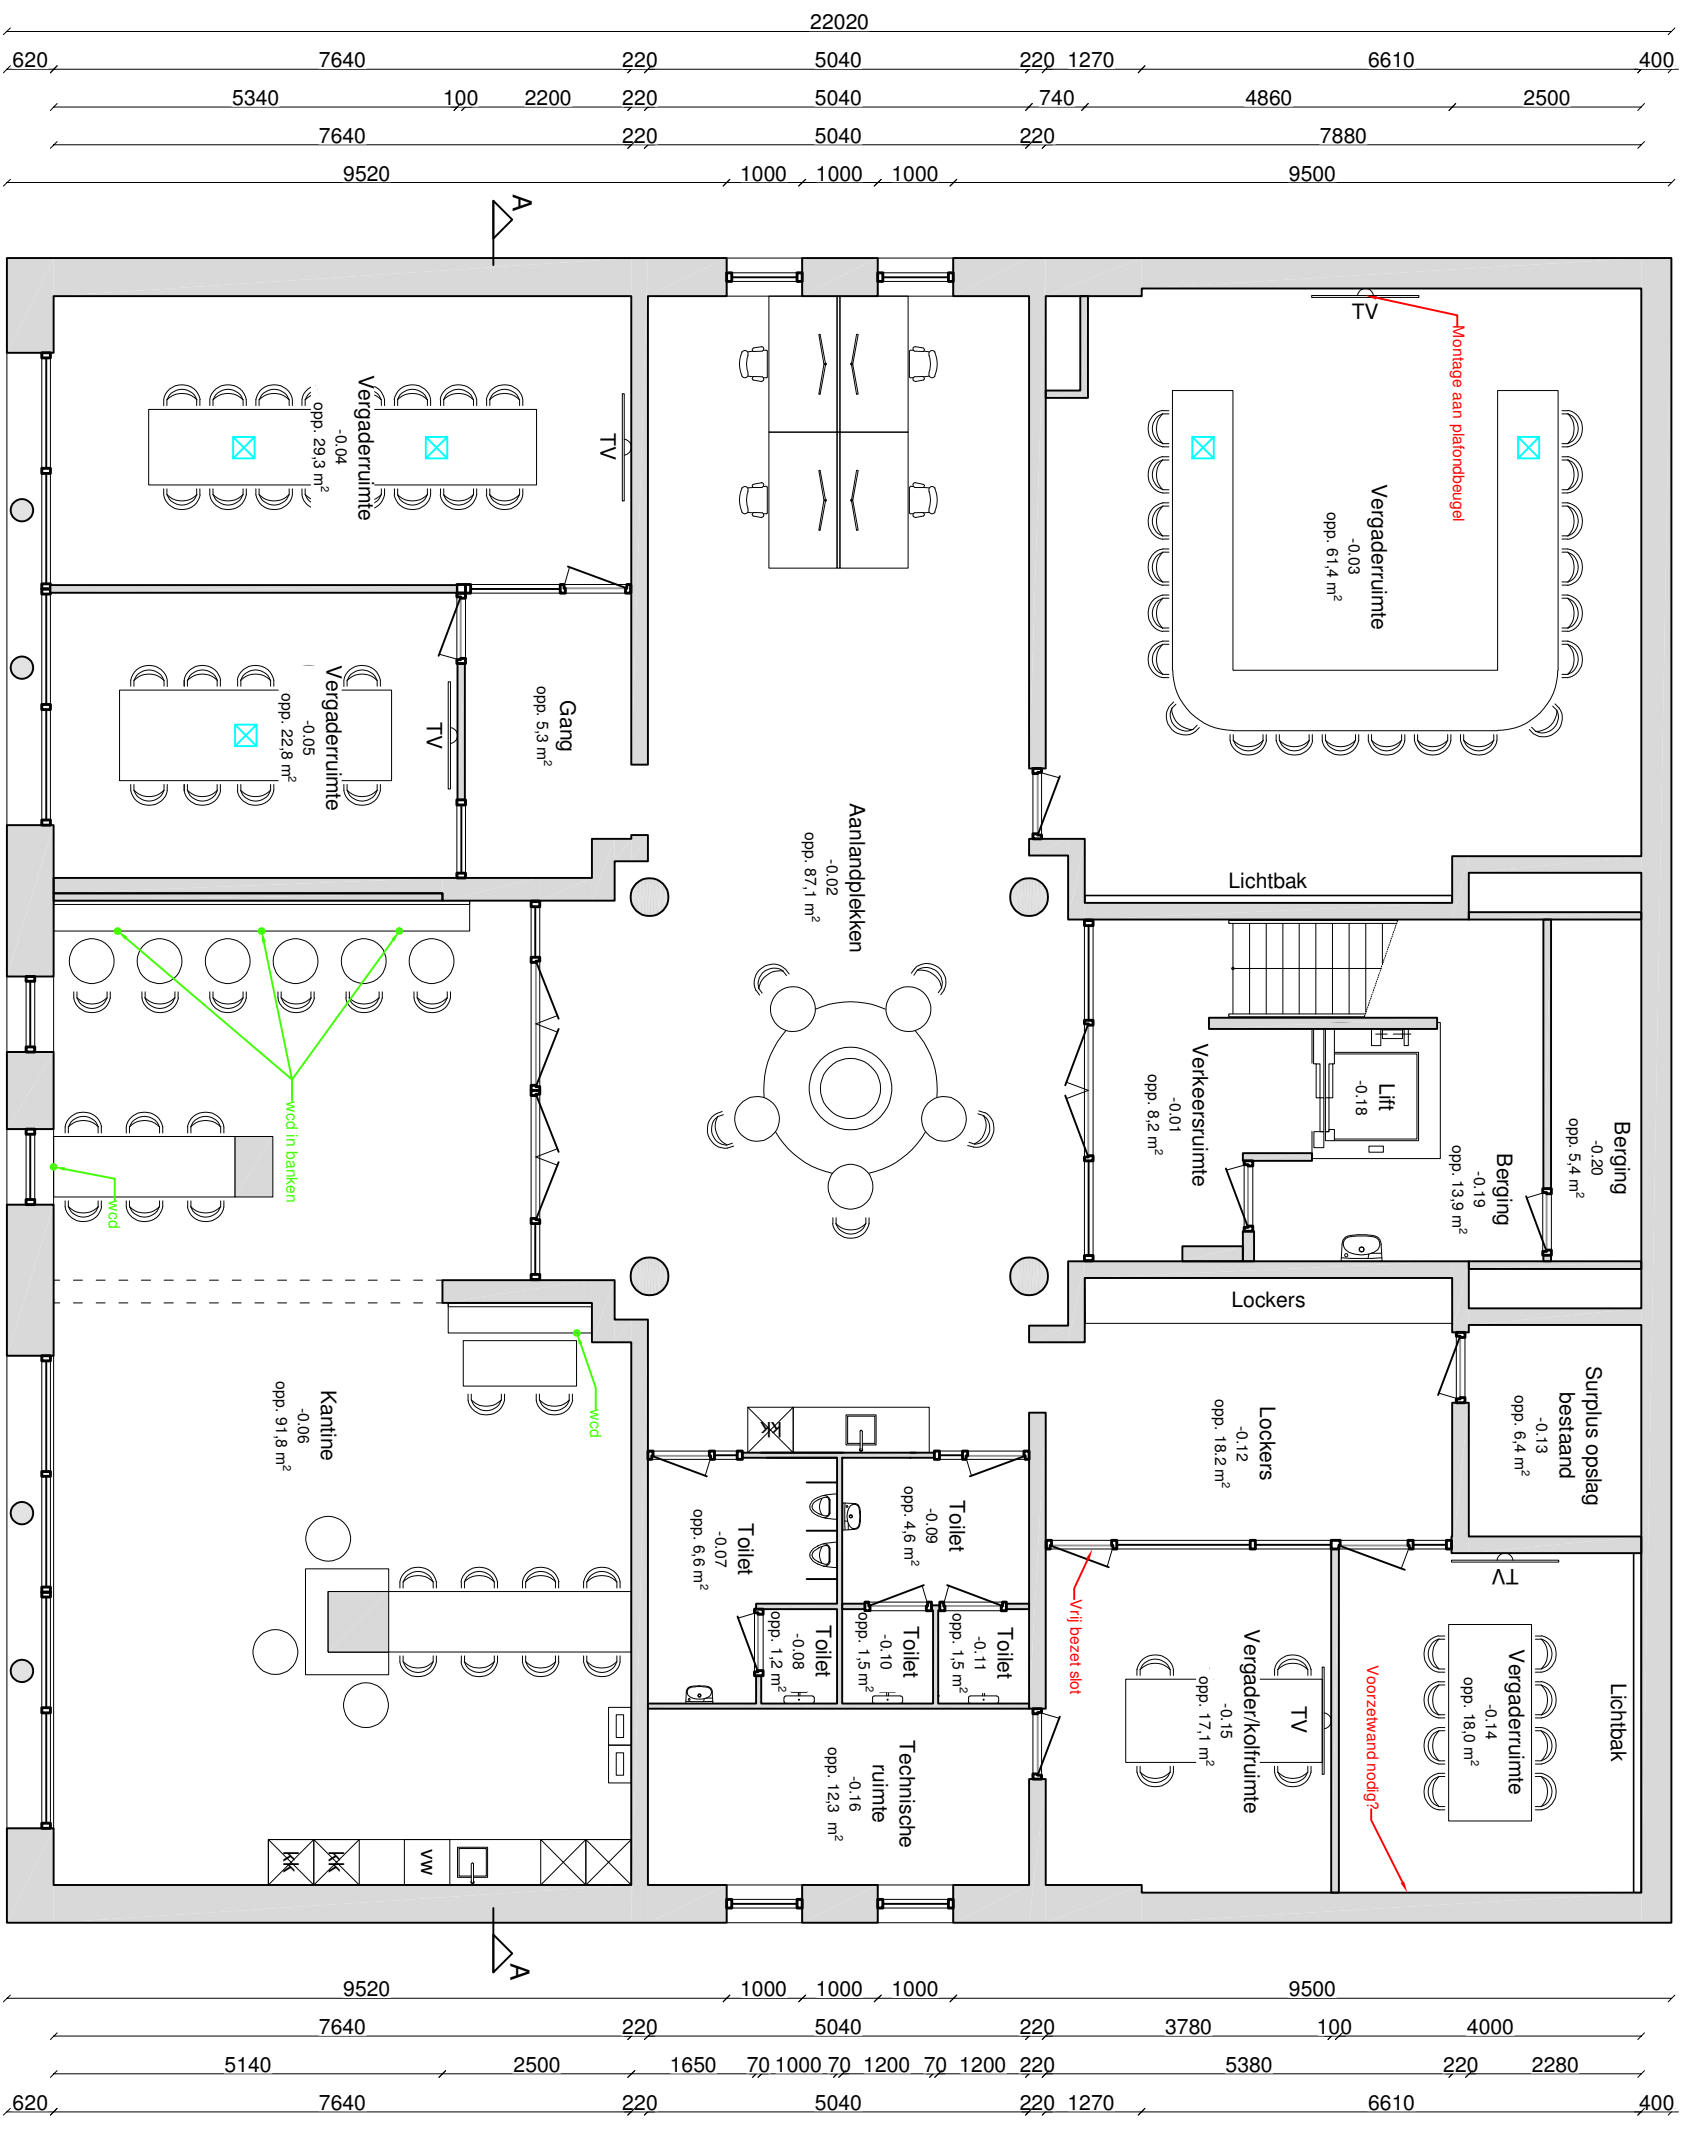
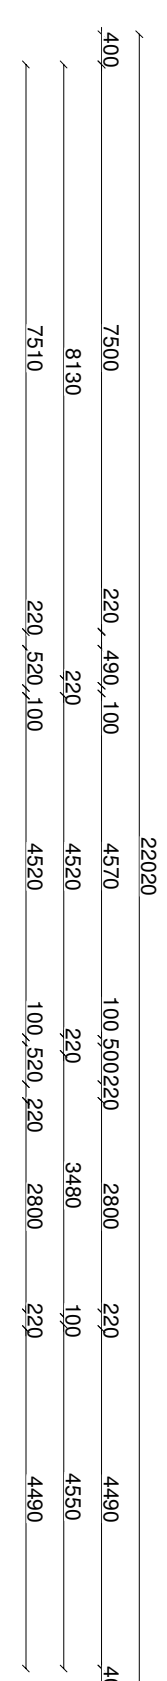
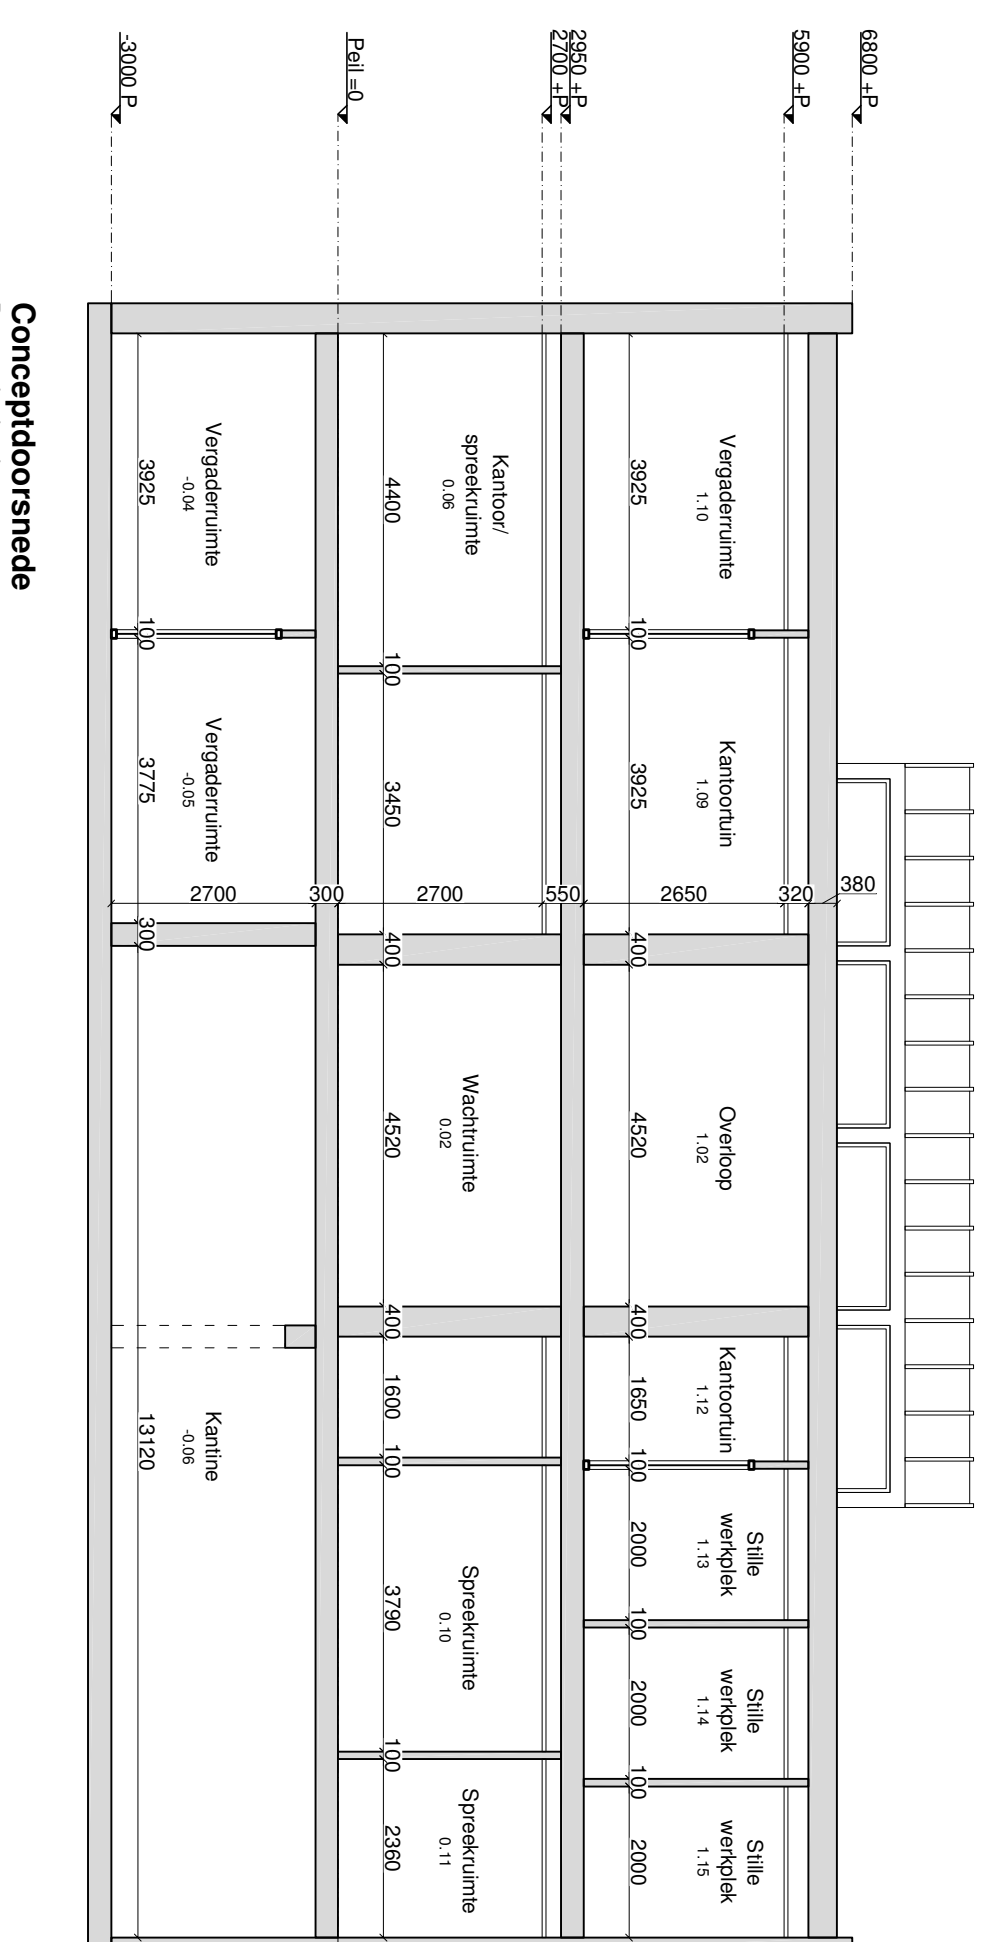
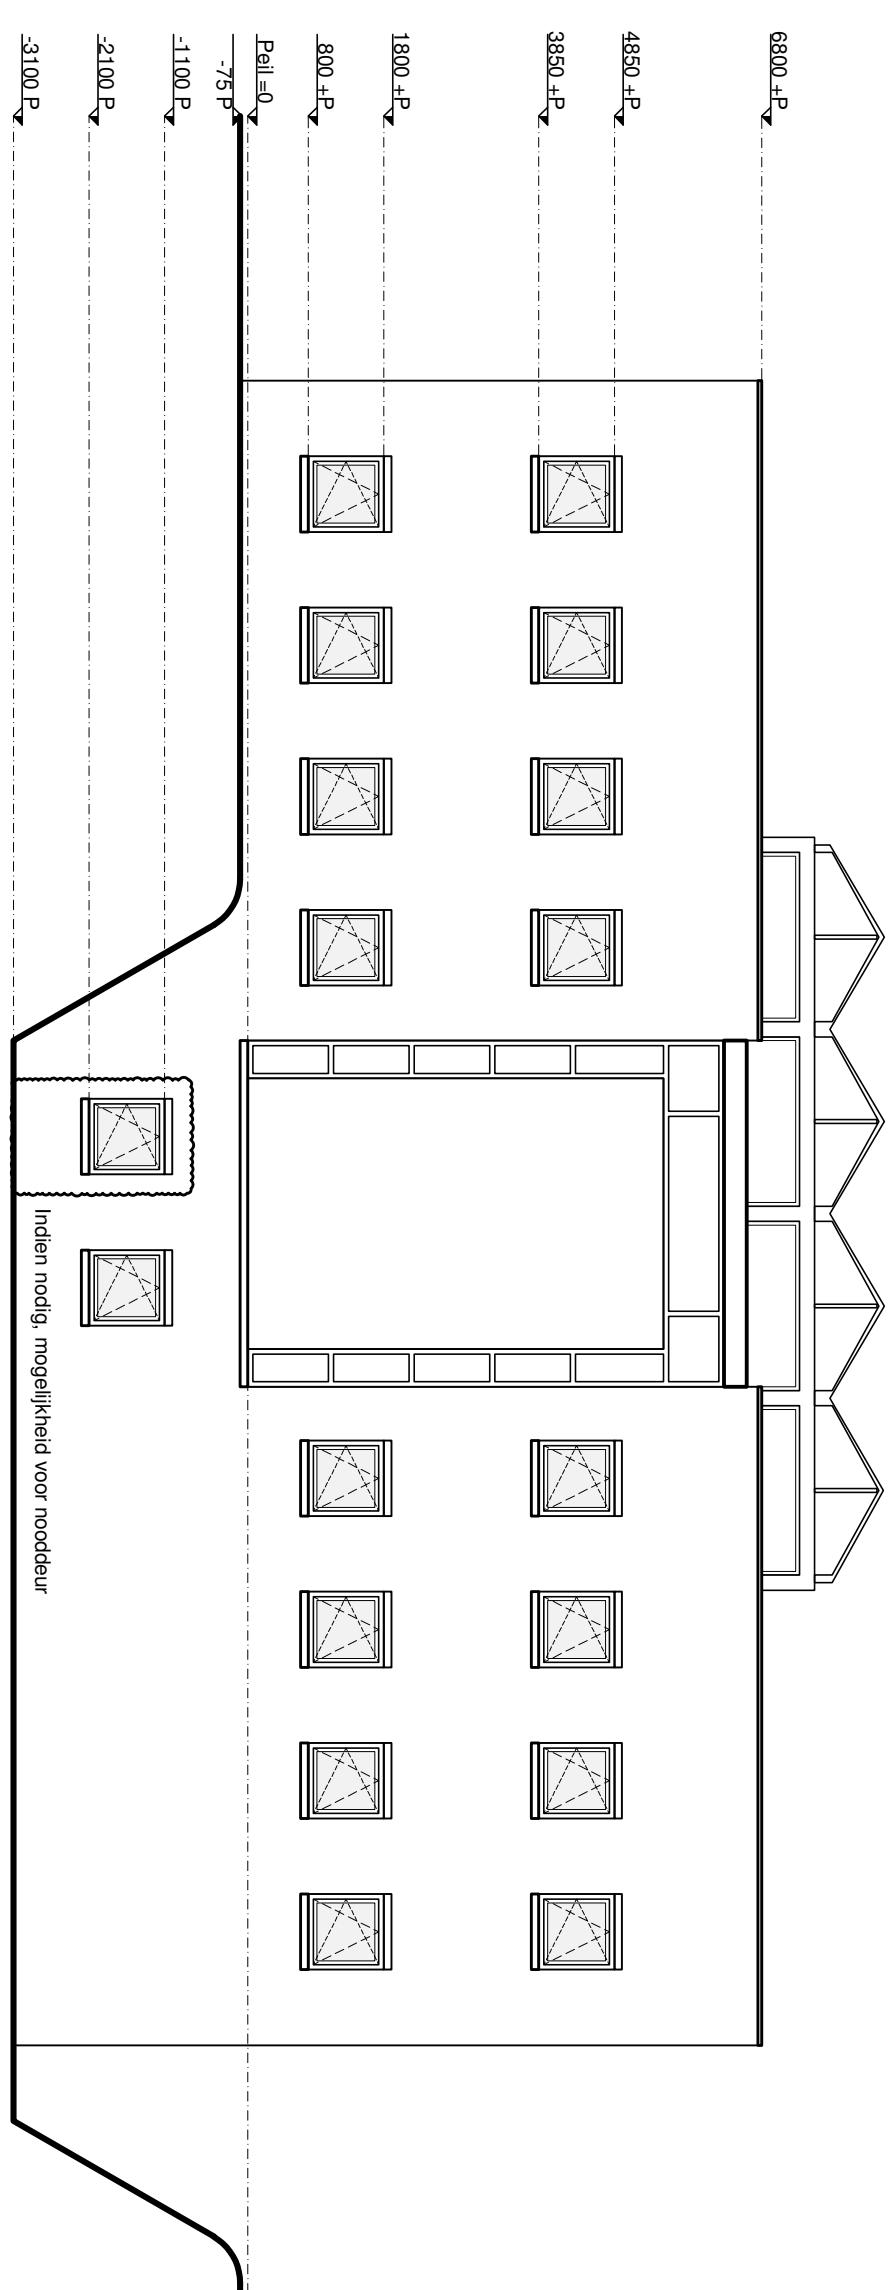
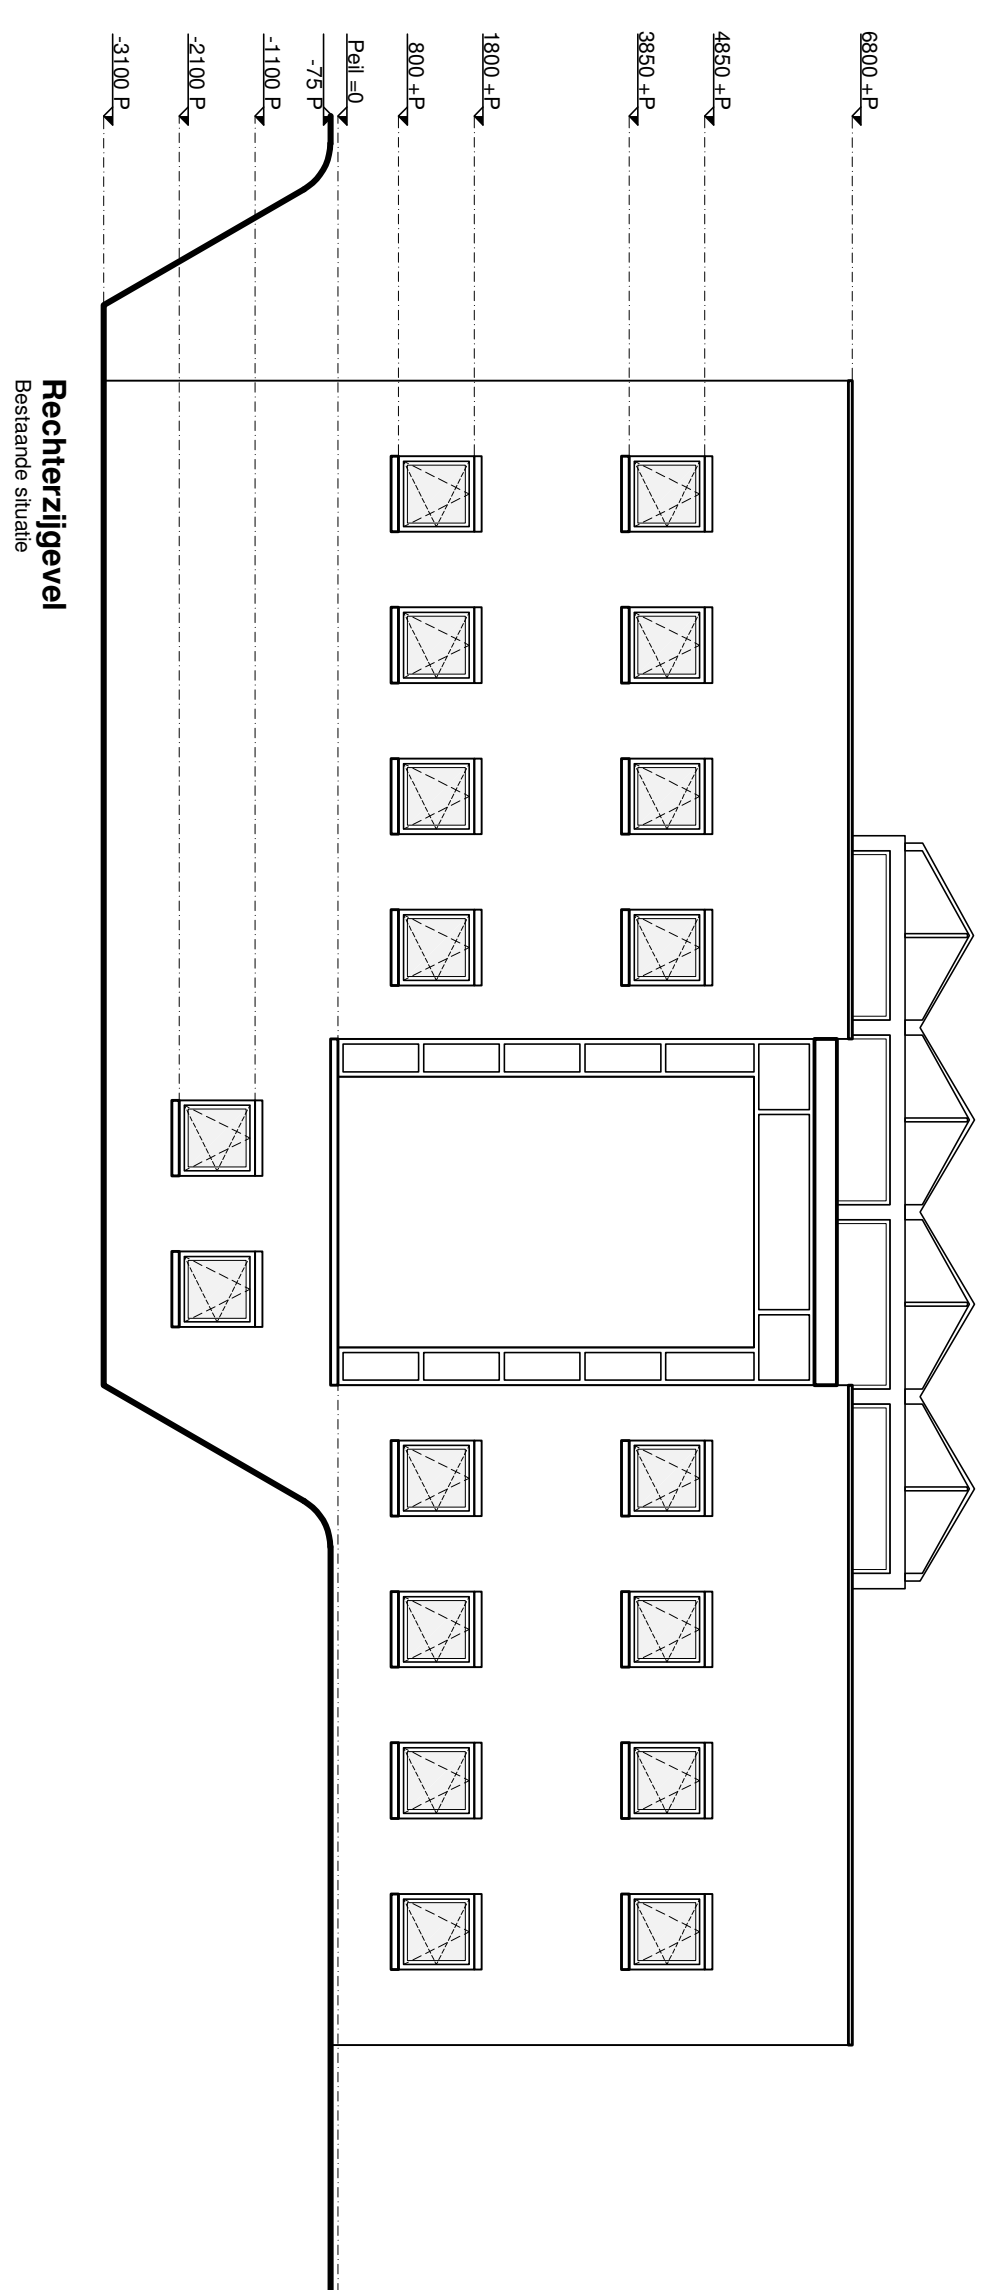
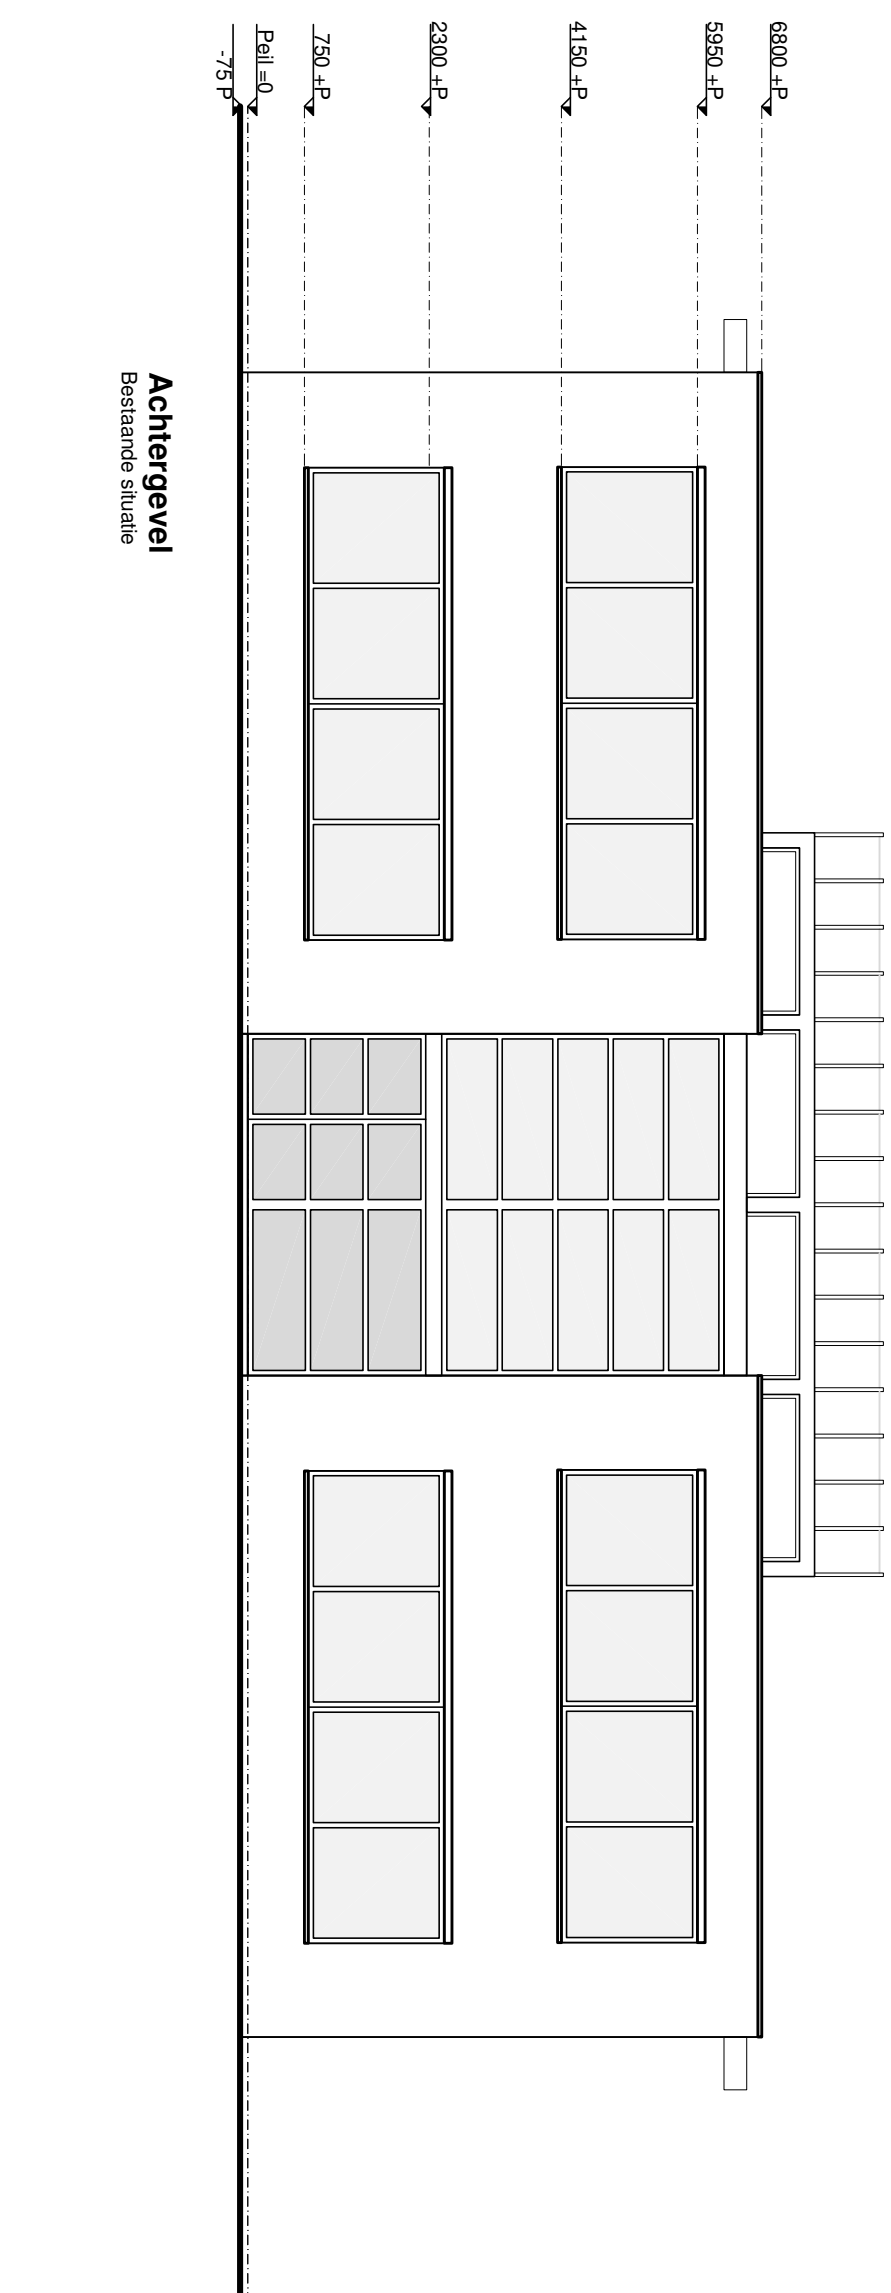


[illegible]

Afmetingen	Kantoor
Bebouwd oppervlakte	465 m ²
Bruto vloeroppervlakte	1.396 m ²
Bruto inhoud	4.247 m ³

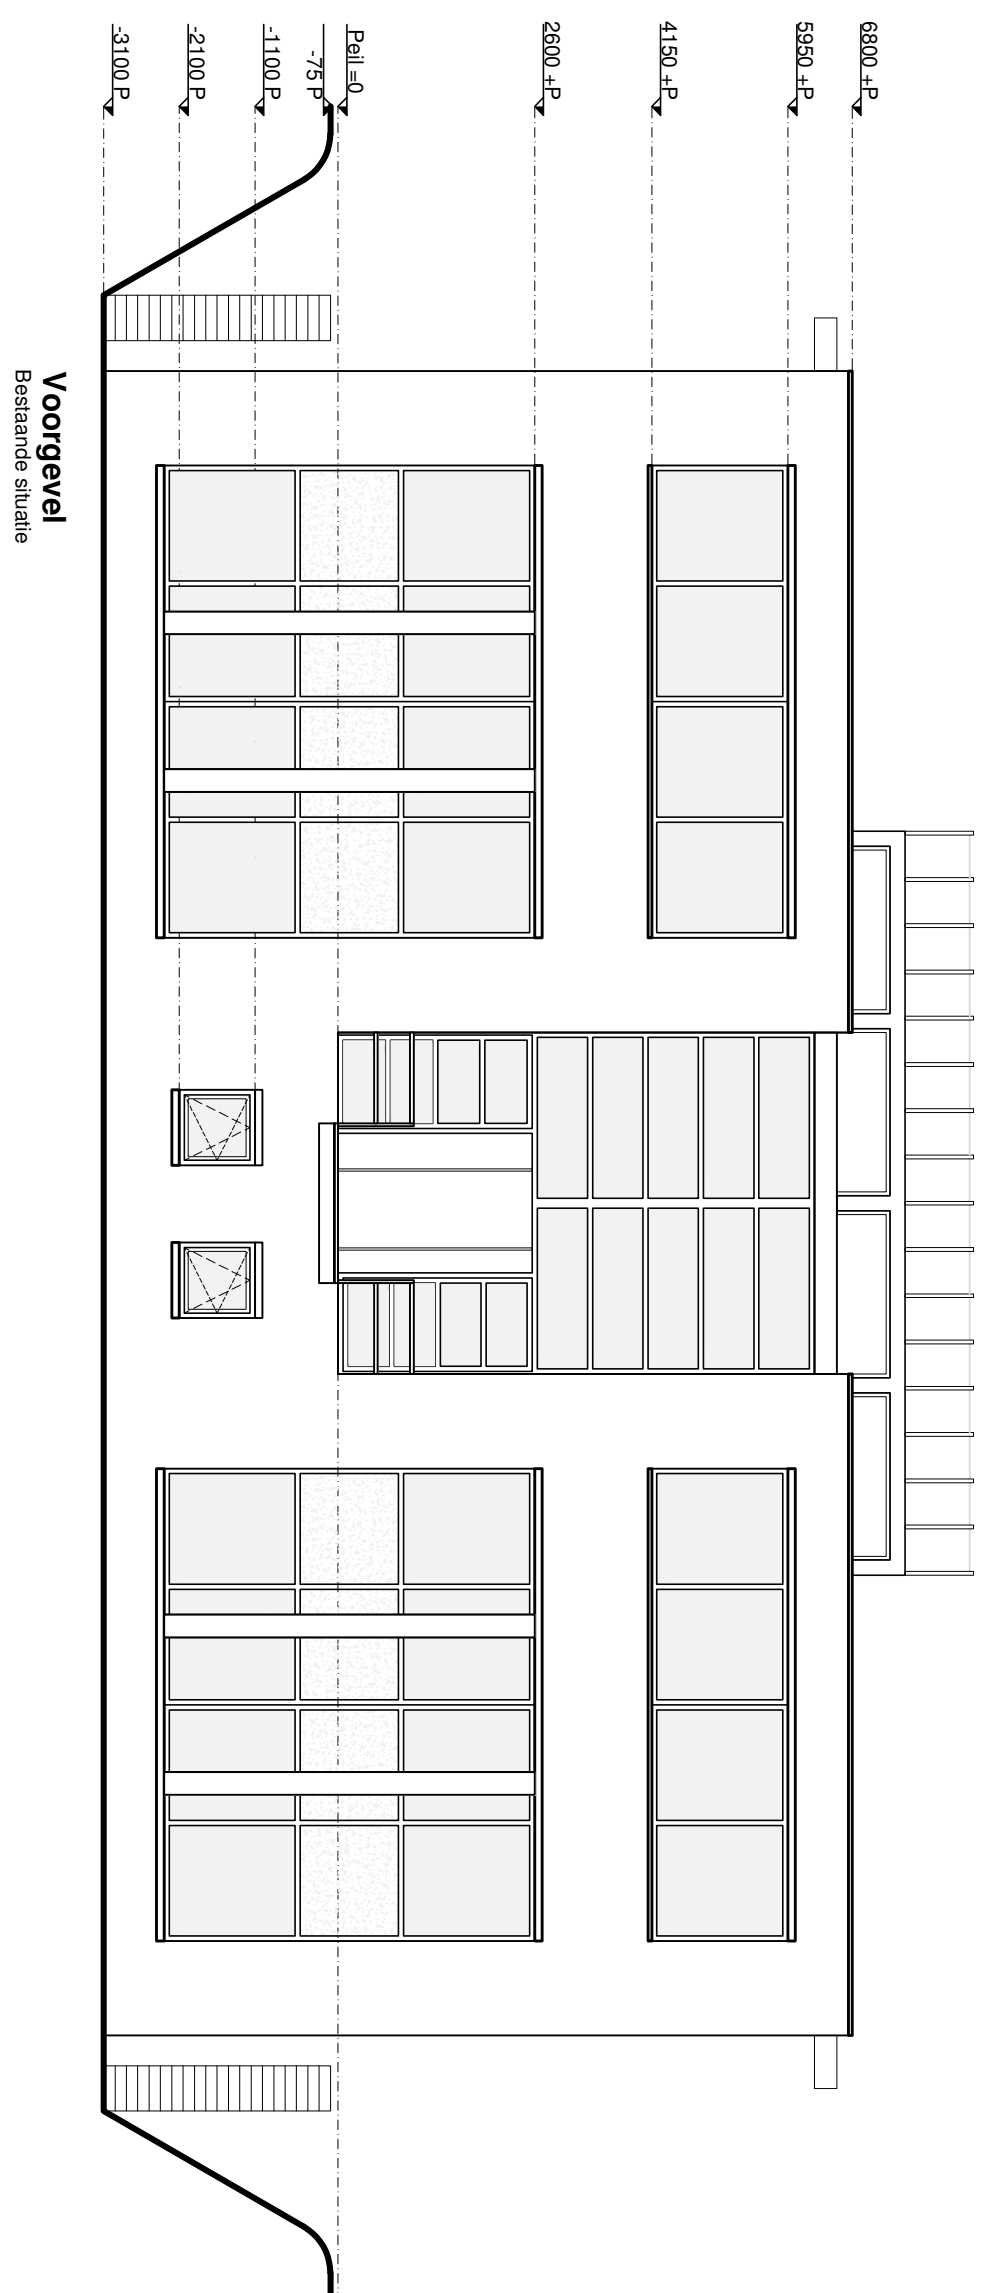