Bijlage 5:

Afbakening projectgebied

House of Learning

Korporaal van Oudheusdenkazerne Hilversum (44968)

Datum vrijgave: 18-07-2025

antea group

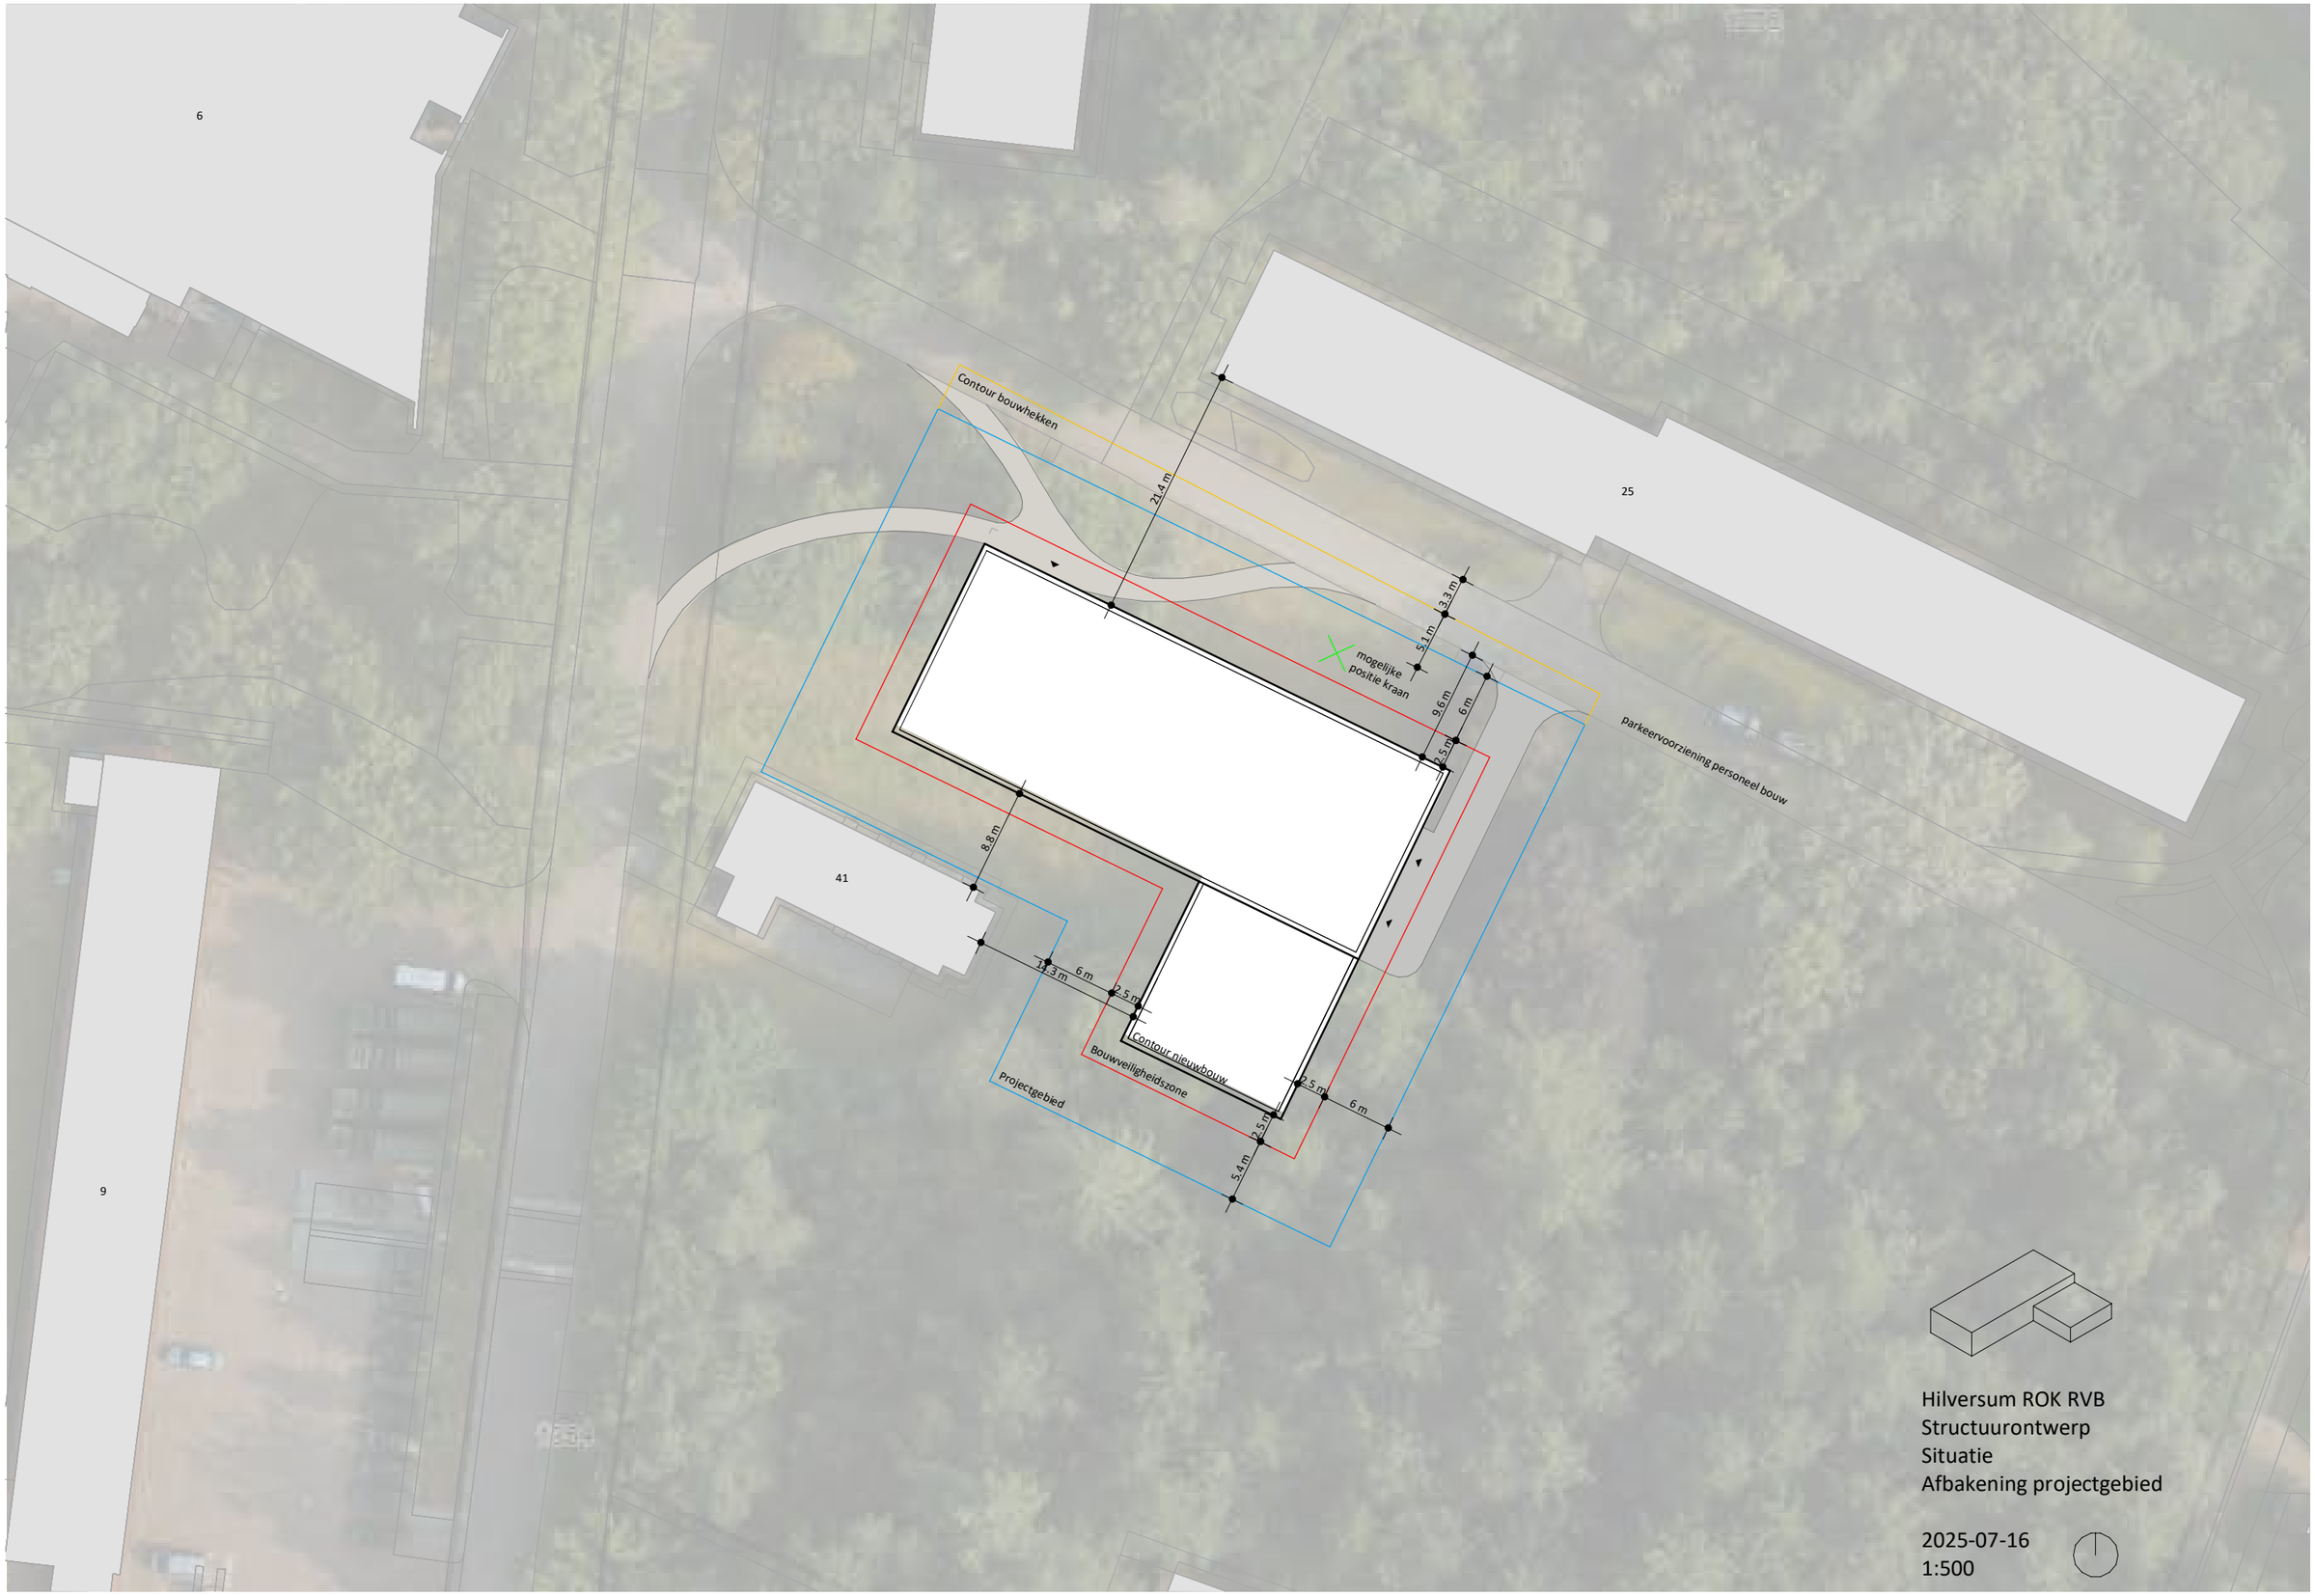

Hilversum ROK RVB
Structuurontwerp
Situatie
Afbakening projectgebied

2025-07-16
1:500