


**Verklaring KLIC**

Bestaande	toekomst	Gasnet	toekomst
Gasleiding	Gas hoge druk	Gas hoge druk	Mantelbus gas hoge druk
Duct	Gas lage druk	Gas lage druk	Mantelbus gas lage druk
Kabelbed	Mantelbus data	Water	Mantelbus gas lage druk
Hoogspanning	Mantelbus HS	Water vervallen	Mantelbus LS
Mantelbus LS	Laagspanning	Mantelbus water	Ex. Voorzorgmaatregel
Midspanning	Mantelbus MS	Druksterling	Rotering vrijverval

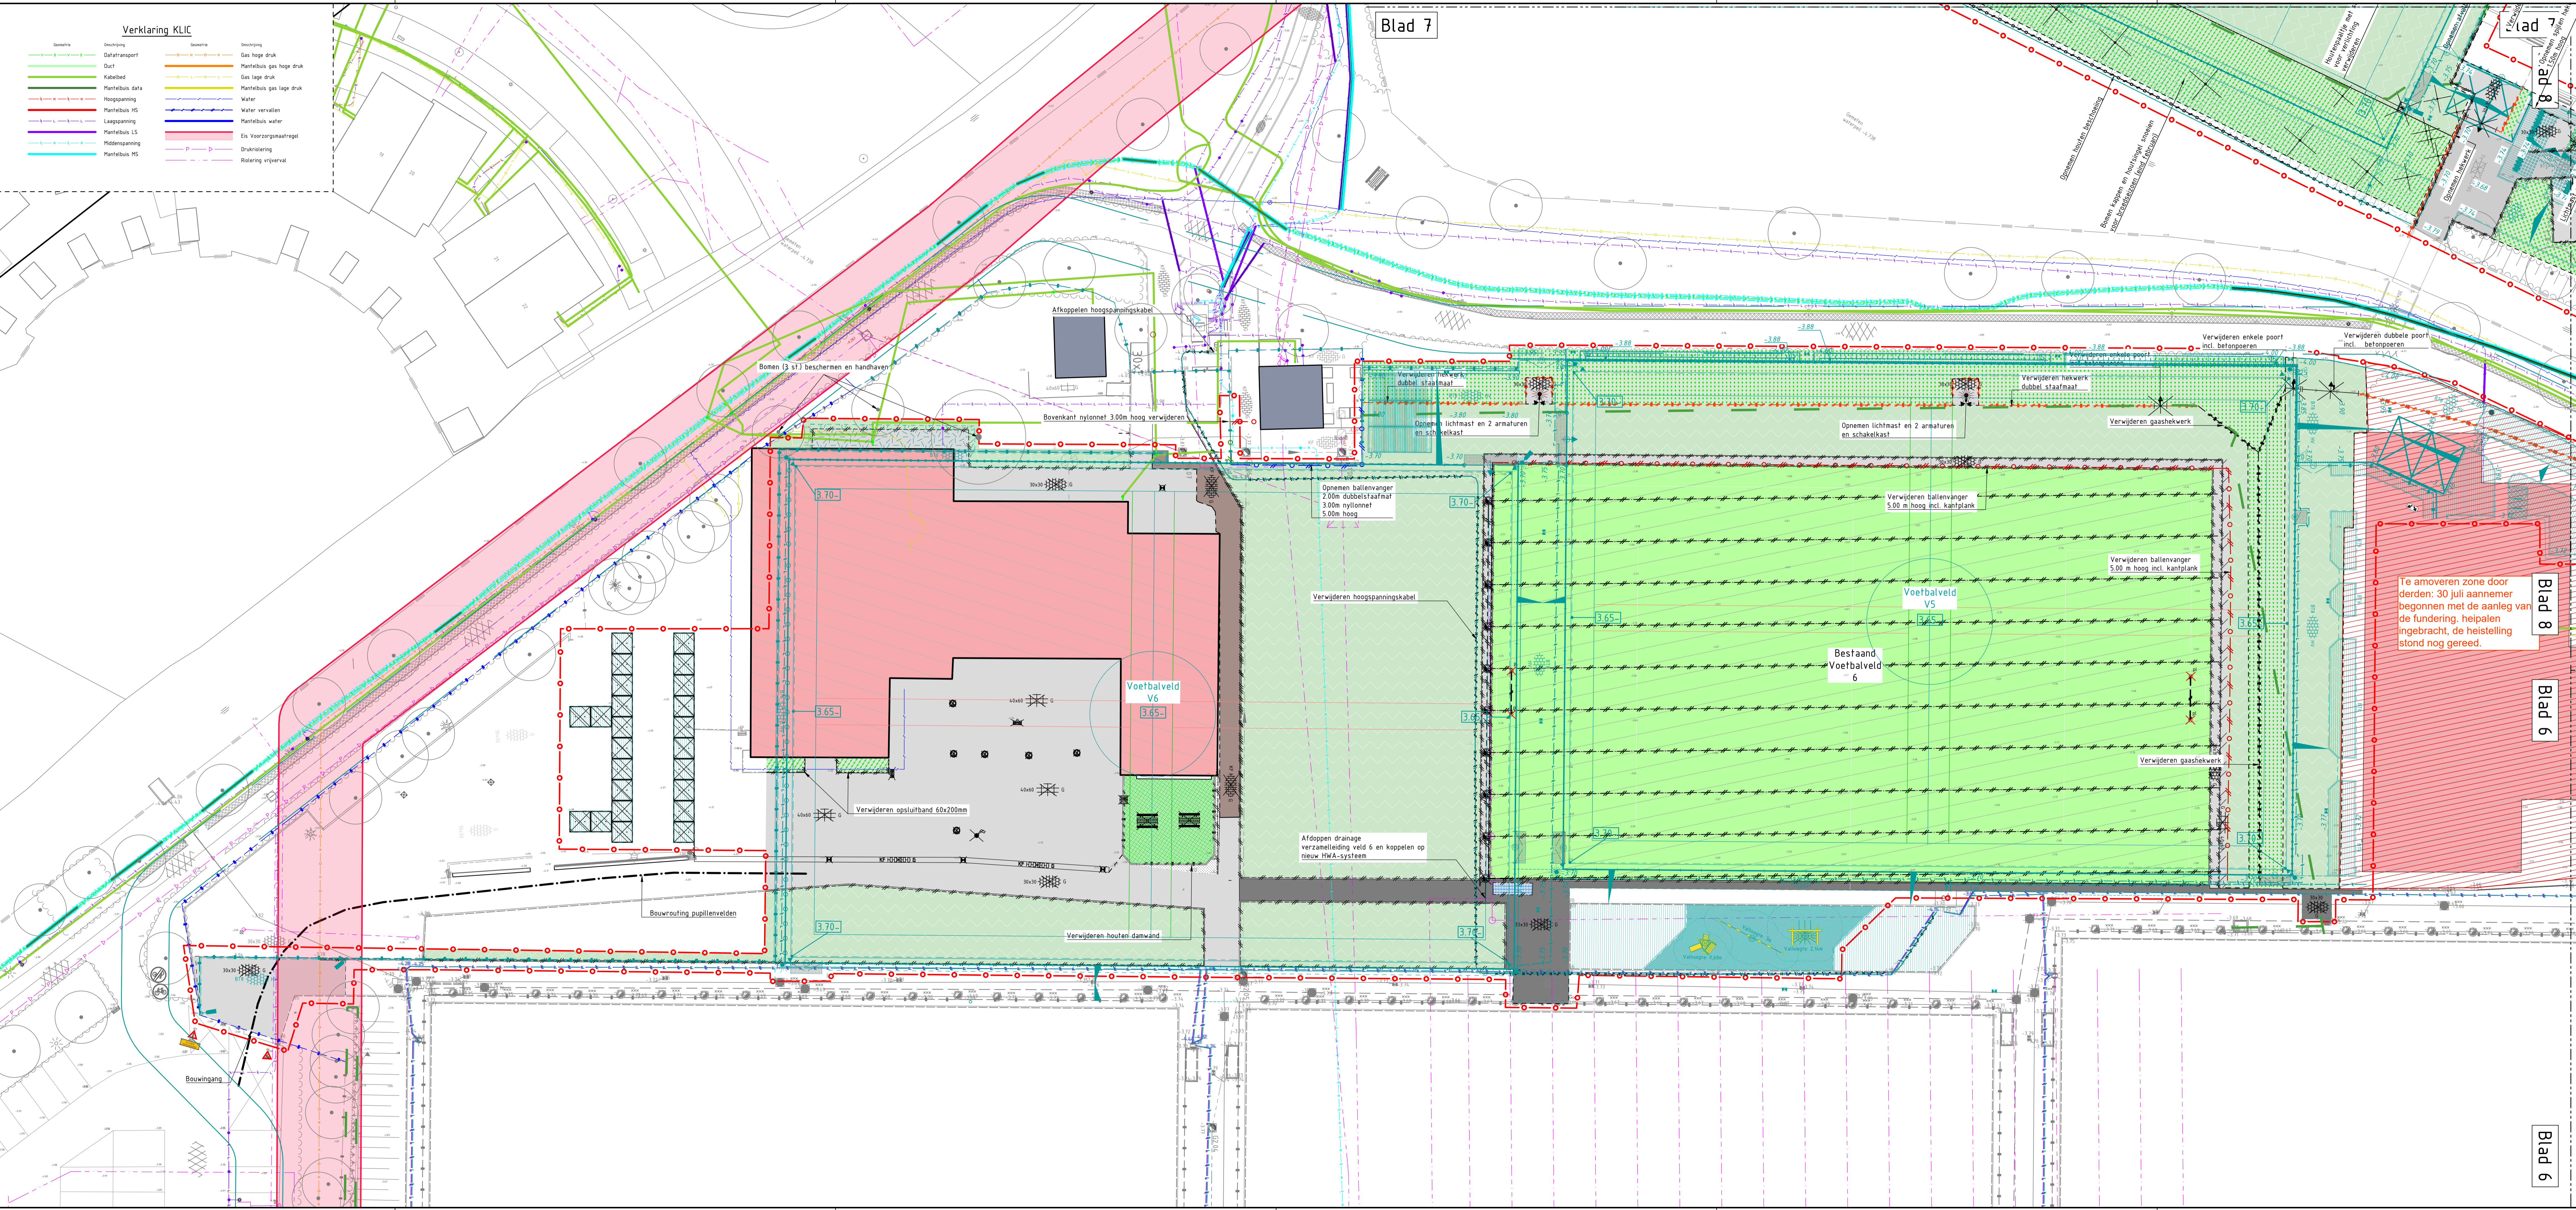

**VERKLARING**

Bestaande ondergrond	Te verwijderen trotoirband 130/150x200mm
Ingemeten hoogte f.o.v. maaiveld	Opnemen houten damwand
Bestaande terreinafscheiding	Opnemen houten trap
Bestaande ballenvanger	Te verwijderen lichtmast en armaturen
Te amoveren bebouwing door derden	Opnemen doelpaal en constructie
Te amoveren zone door derden	Opnemen schoonlooprooster
Opnemen kunstgras	Te verwijderen OV-mast
Frezen grasveld	Te verwijderen sraafkolk
Wortelfrezen	Verwijderen PVC Ø125mm HWA-kolkleiding
Bestaand cunetzand	Verwijderen drainage doorspuutput Ø315mm
Bestaand M3C-zand	Verwijderen drainage Ø65mm transportleiding
Te verwijderen BSS, keiformaat elleboogverband	Verwijderen drainage Ø125mm verzamelleiding
Te verwijderen trotoir tegels 300x300x50mm	Aanbrengen eindkap drainage Ø125mm
Te verwijderen trotoir tegels 300x300x80mm	Te verwijderen doorgang
Te verwijderen asfalt	Op te nemen meubilair, hergebruik door EMM '21
Zaaglin asfalt	Op te nemen lichtmast
Te verwijderen molgoot, BSS halfstijens siftoewerband, keiformaat kleur grijs	Bestaande bedrijfsvloerplaat opnemen (2.0x2.20m) incl. ontgraven zandcunet 250mm
Te verwijderen trotoir tegels 500x500x50mm	Opnemen hekkwerk dubbel staafmaat
Te verwijderen trotoir tegels 400x600x50mm	Opnemen gaashekkwerk
Te verwijderen sierbestrating wildverband, betonstegels	Opnemen leunhekkwerk dubbelstaafmaat
Te verwijderen U-blok 400x400x500mm	Opnemen spijlen leunhekkwerk, 150m hoog
Te verwijderen opsluitband 60x200mm	Opnemen bovenkant nylonnet ballenvanger, 300m hoog
Te verwijderen opsluitband 80x200mm	Opnemen ballenvanger incl. nylonnet 300m hoog en dubbelstaafmaat 2.00m hoog
Te verwijderen opsluitband 100x200mm	Opnemen ballenvanger incl. gas 300m hoog
Te verwijderen opsluitband 200x200mm	Opnemen houten beschoeiing
	Nieuwe situatie fase 3



Maten in meters, tenzij anders aangegeven  
 Meters in millimeters  
 Hoogten in meters i.o.v. N.A.P.

**DEFINITIEF**

Opdrachtgever: **EMM '21**  
 Project: Eng. hockey- en voetbalvelden EMM '21

Opdracht: **Opbreektekening Blad 5 incl. nieuwe situatie**

Bestandsnummer	51016087	Revisie	005B-5	Werk	06-02-2026	Ontwerper	Beslechtsontwerp	Controleur	Sweco1016087-04
Blad	5	Van	1:200	Formaat	A1-L (594x1470)	Kleur	De Blit	Dec	GS CN CN

www.sweco.nl  
 © Sweco Nederland B.V. Alle rechten voorbehouden

Schaal 1:200