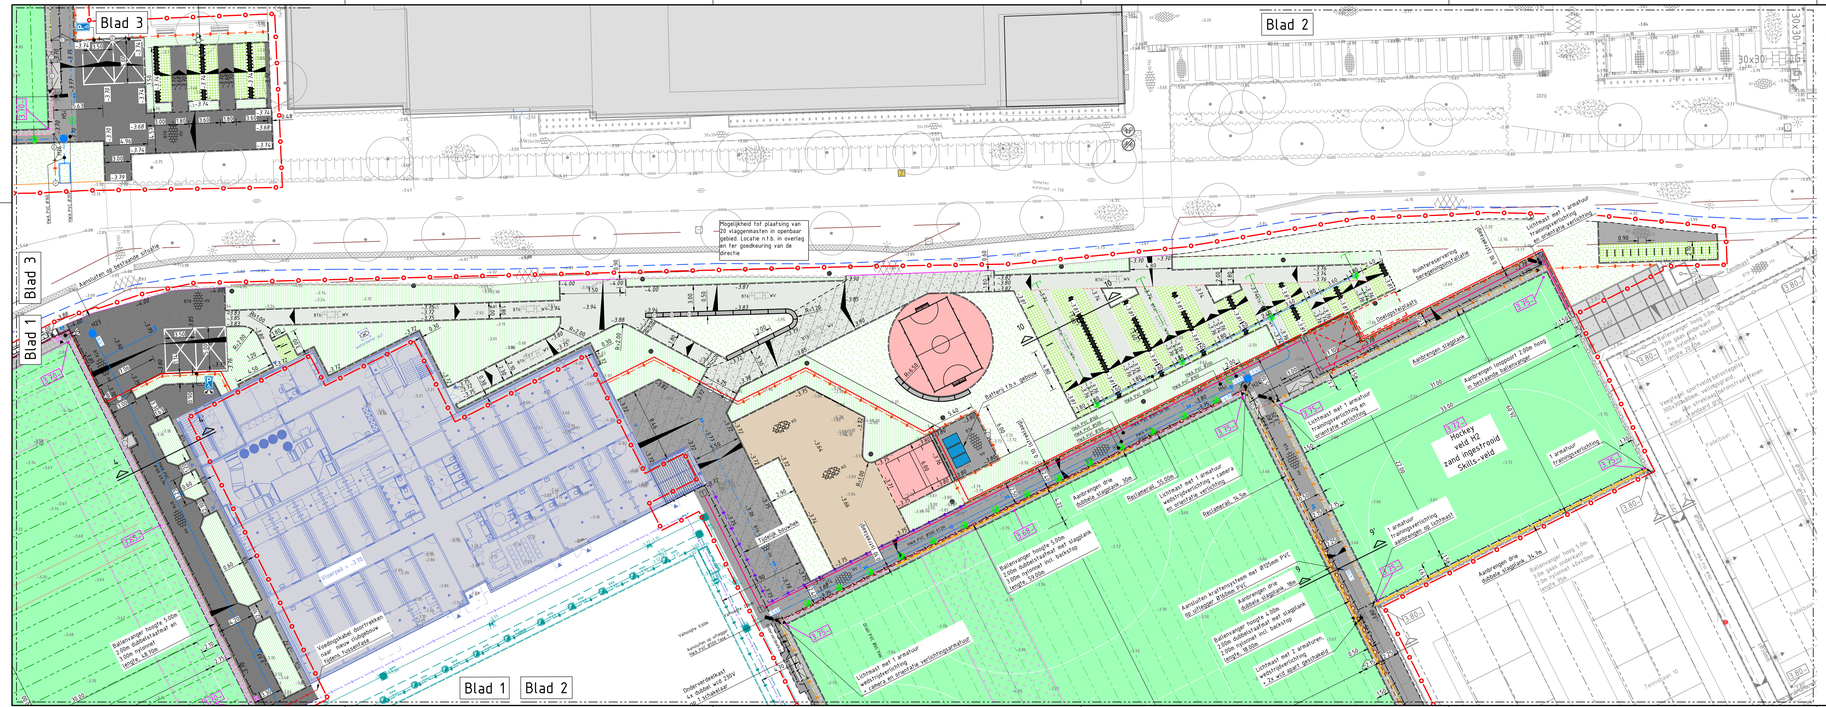

Blad 3
Blad 2
Blad 1
Blad 3
Blad 1
Blad 2
Mogelijkheid tot plaatsing van 20 vlaggenmasten in openbaar gebied. Locatie n.t.b. in overleg en ter goedkeuring van de directie
Horkey veld H2 zand ingestrooid Skills-veld
