

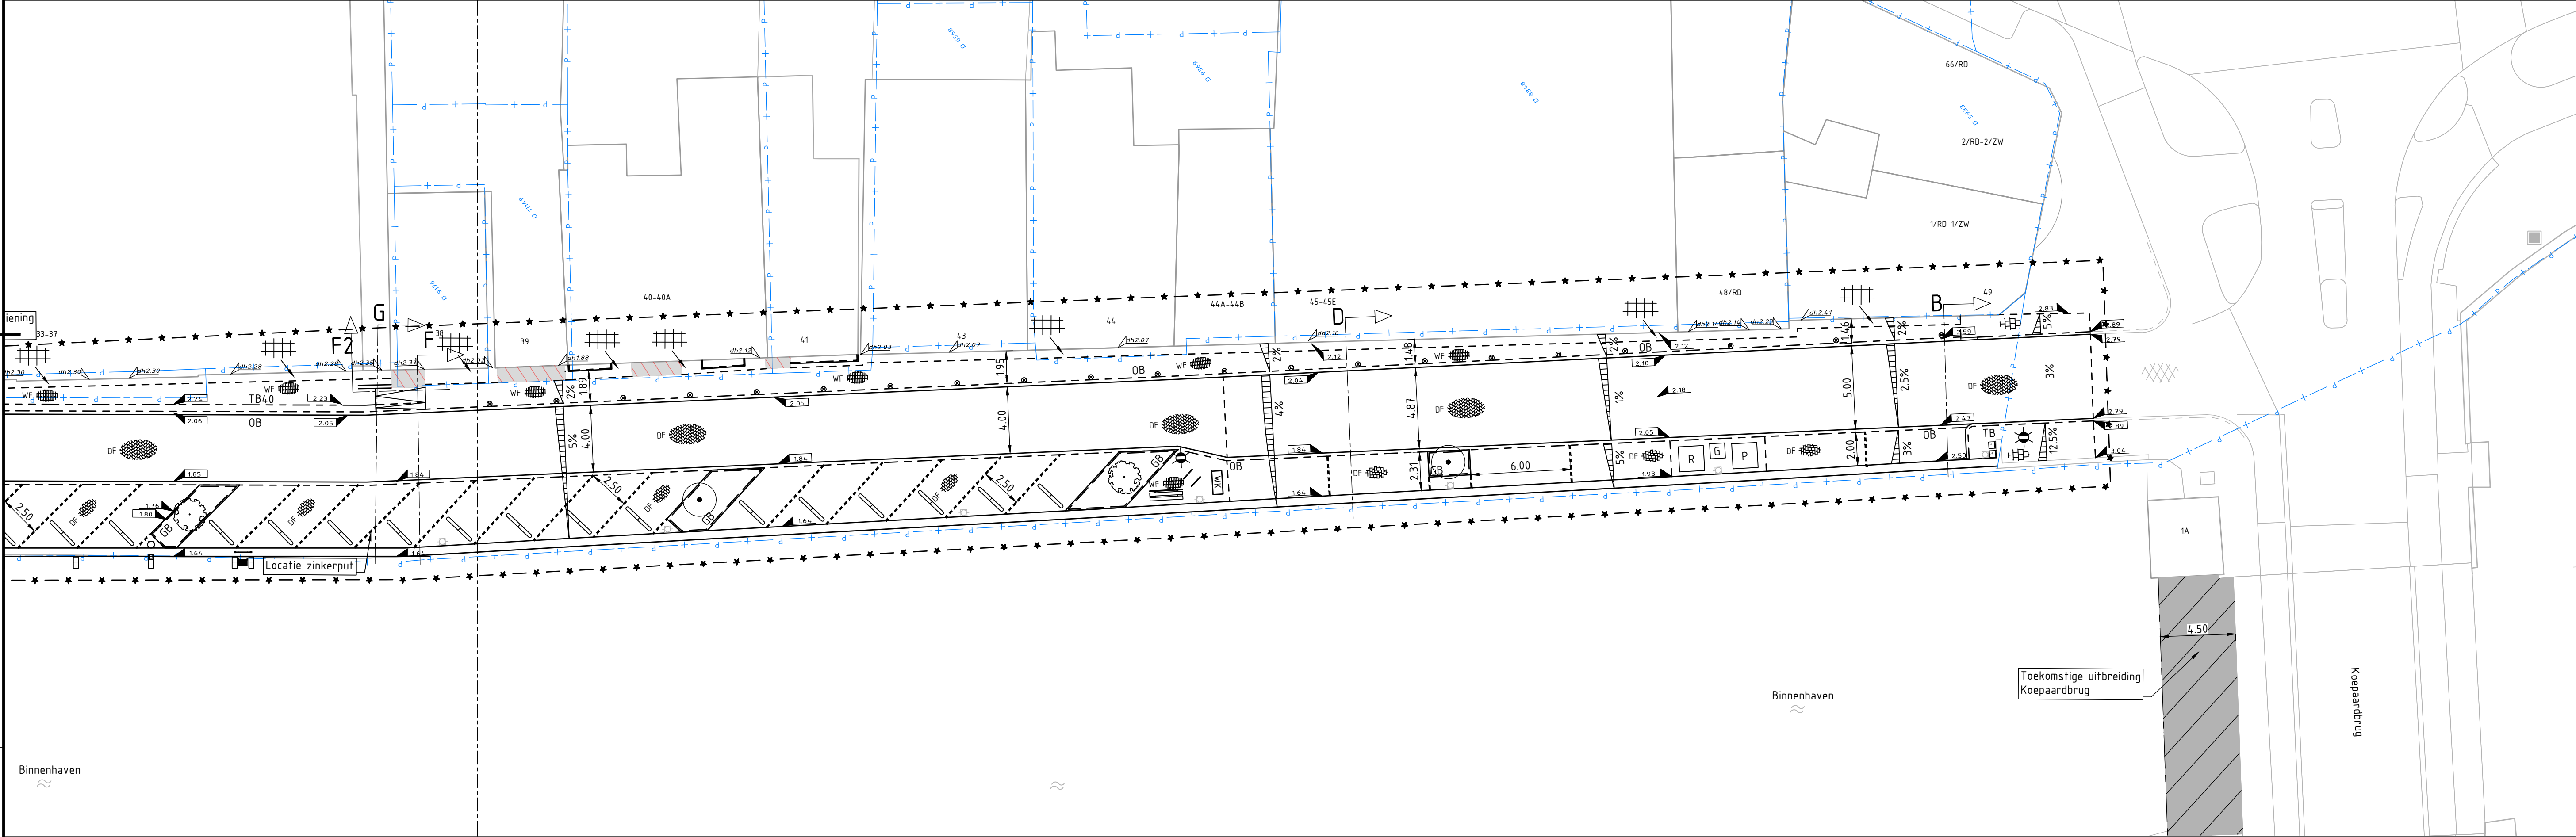


NIEUWE SITUATIE – KADE M2  
Schaal: 1:200

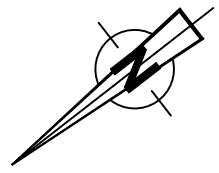

NIEUWE SITUATIE – KADE M3  
Schaal: 1:200

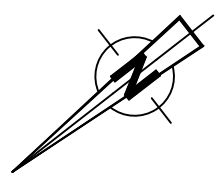


LEGENDA – NIEUWE SITUATIE

- projectgrens
- bestaande situatie
- materiaalgrens
- perceelgrens
- particuliere verharding/trap, geen werkzaamheden
- rand dekzerk nieuwe kademuur
- straatbaksteen dikformaat, keperverband, roodbruin
- natuurssteen tegel, 500x500x50
- betonstraatsteen keiformaat, keperverband, heidepaars
- straatbaksteen dikformaat, elleboogverband, roodbruin
- straatbaksteen, waalformaat, halfsteensverband, roodbruin
- betontegels 300x300x50, grijs
- parkeervakmarkering betonstraatsteen
- stootband 200x400 mm
- trottoirband 130/150x250 mm
- trottoirband 130/150x400 mm
- trottoirband 400x350 mm
- opsluitband 60x200 mm, gevelhantjes
- opsluitband 200x250 mm, natuurssteen
- geveltuinband 50/80x250 mm, 50mm zicht
- bestaande bolder
- nieuwe bolder
- bestaande koningspaal
- nieuwe wrijfstijlen
- wrijfhout en koningspaal
- drenkeilingenladder met gripbeugel
- reddingsboei
- uitheenbare afzelpaal
- hergebruiken uitheenbare afzelpaal
- fietsnietje
- zitbank
- afvalbak
- ondergrondse container
- Ruimteafval, P-PMO, O-soud papier
- bovengrondse container (bestaande verplaats)
- Ruimteafval, P-PMO
- GFT-E container
- walstroomkast
- kunstwerk op sokkel
- lichtmast
- locatie indicatief t.b.v. verlichtingsberekening
- nieuwe boom
- onderbeplanting conform tekening TEK-103
- bestaande boom

OPMERKINGEN

- Maatvoering details in millimeters tenzij anders vermeld
- Maatvoering topografie in meters tenzij anders vermeld
- Maatvoering hoogte in meters t.o.v. N.A.P. tenzij anders vermeld
- Maatvoering is niet op schaal indien onderstreept
- Maatvoering in het werk te controleren
- Coördinaten in Rijksdriehoekstelsel (RD)

SITUATIE (1:1000)

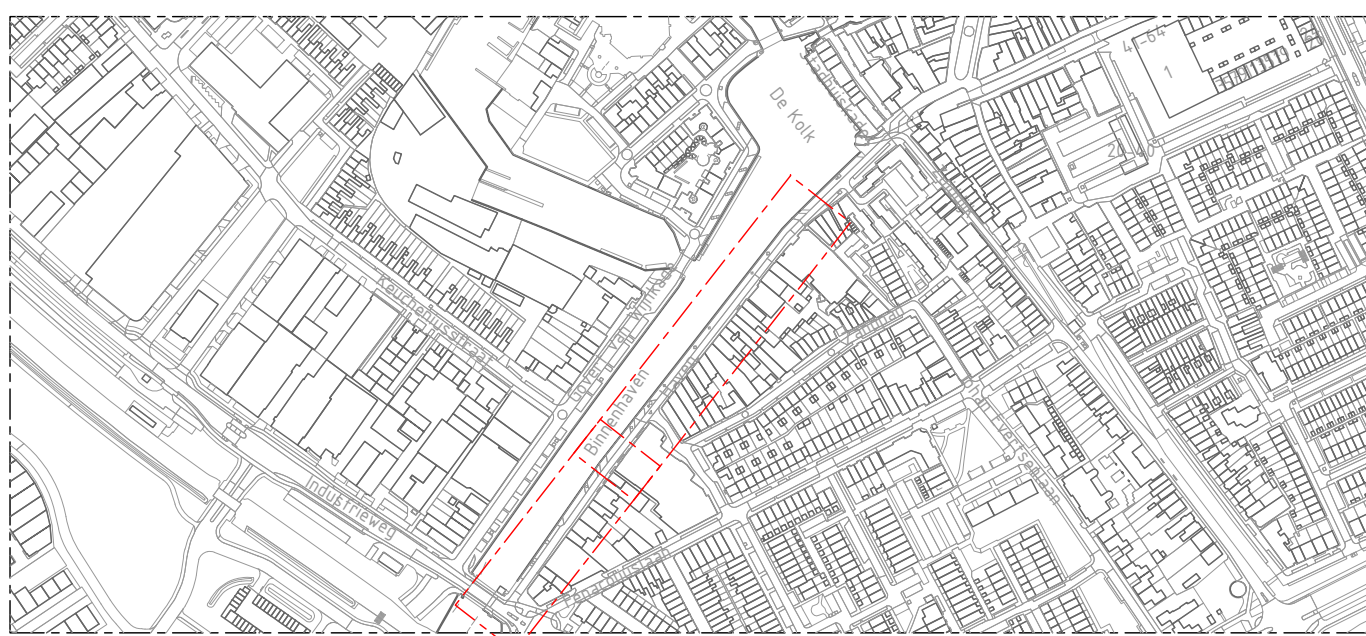

gemeente Maassluis

VERV. KADE VAK M2 EN HERINRICHTING HAVEN  
Haven te Maassluis

NIEUWE SITUATIE - VERHARDING

| DATUM         | TEKENAAR     | GECONTROLEERD    | OMSCHRIJVING     | VERSIE     |
|---------------|--------------|------------------|------------------|------------|
| 2026-...      | R. Koolman   | H. Claessens     | -                | 1          |
| PROJECTLEIDER | CONSTRUCTEUR | TEKENINGENNUMMER | TEKENINGENNUMMER | DEFINITIEF |
| M. Verberne   | -            | 24220-TEK-101-BE | -                | 1          |
| SCHAAL        | RIJD         | PROJECTNUMMER    | TEKENINGENNUMMER | VERSIE     |
| 1:200         | 1 van 1      | 24220            | 101              | BE 1       |
| CONTRACT      |              |                  |                  |            |