


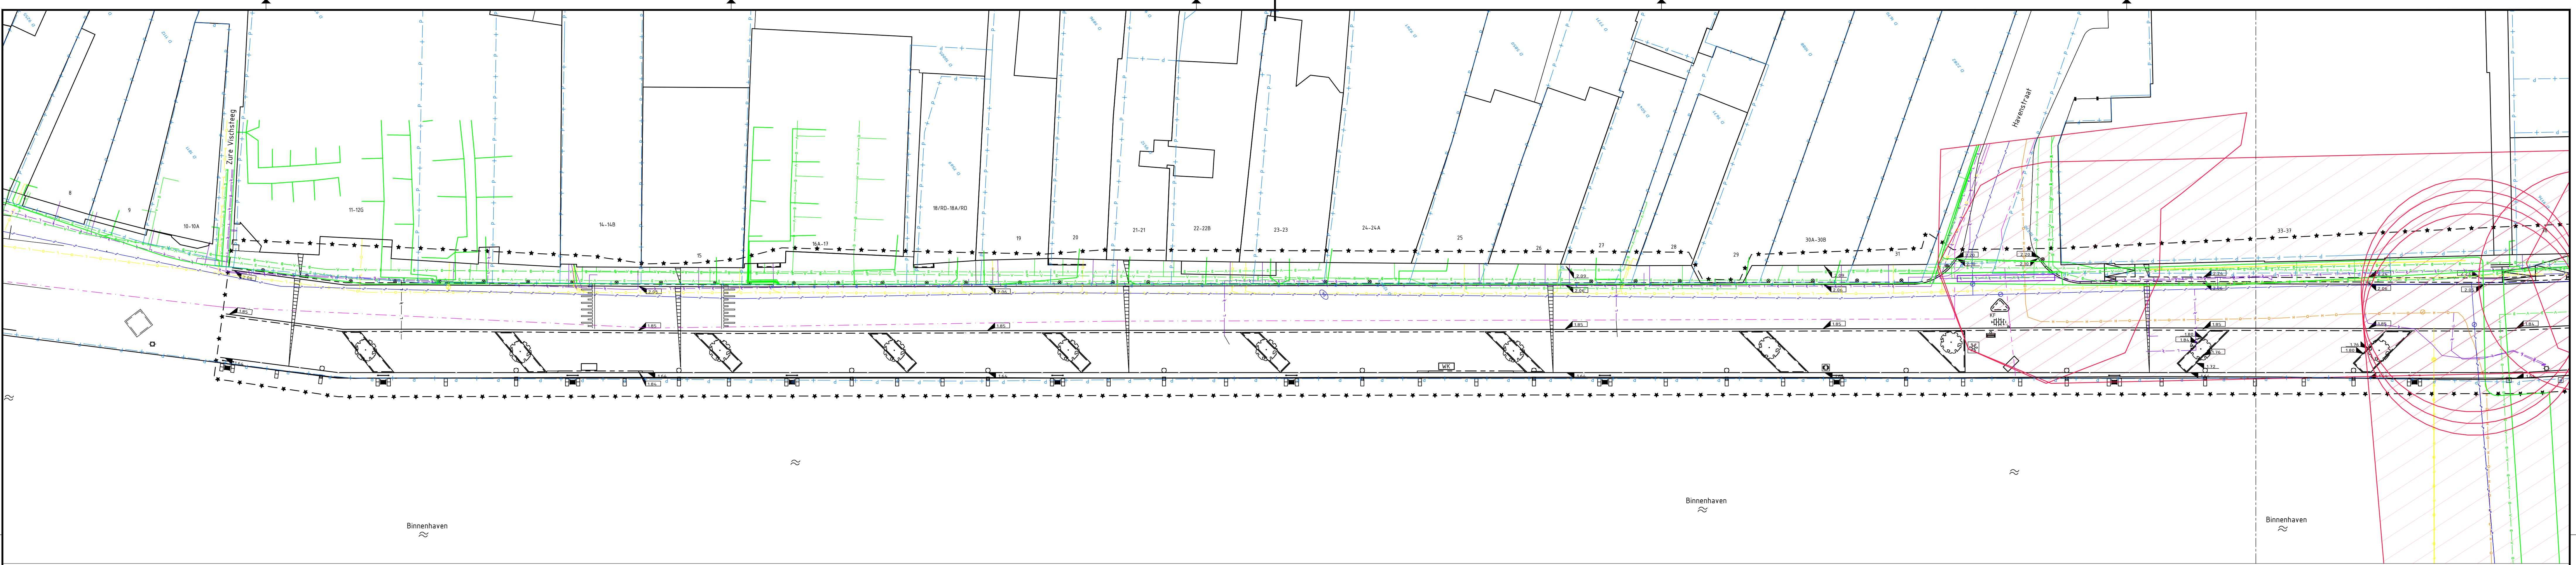


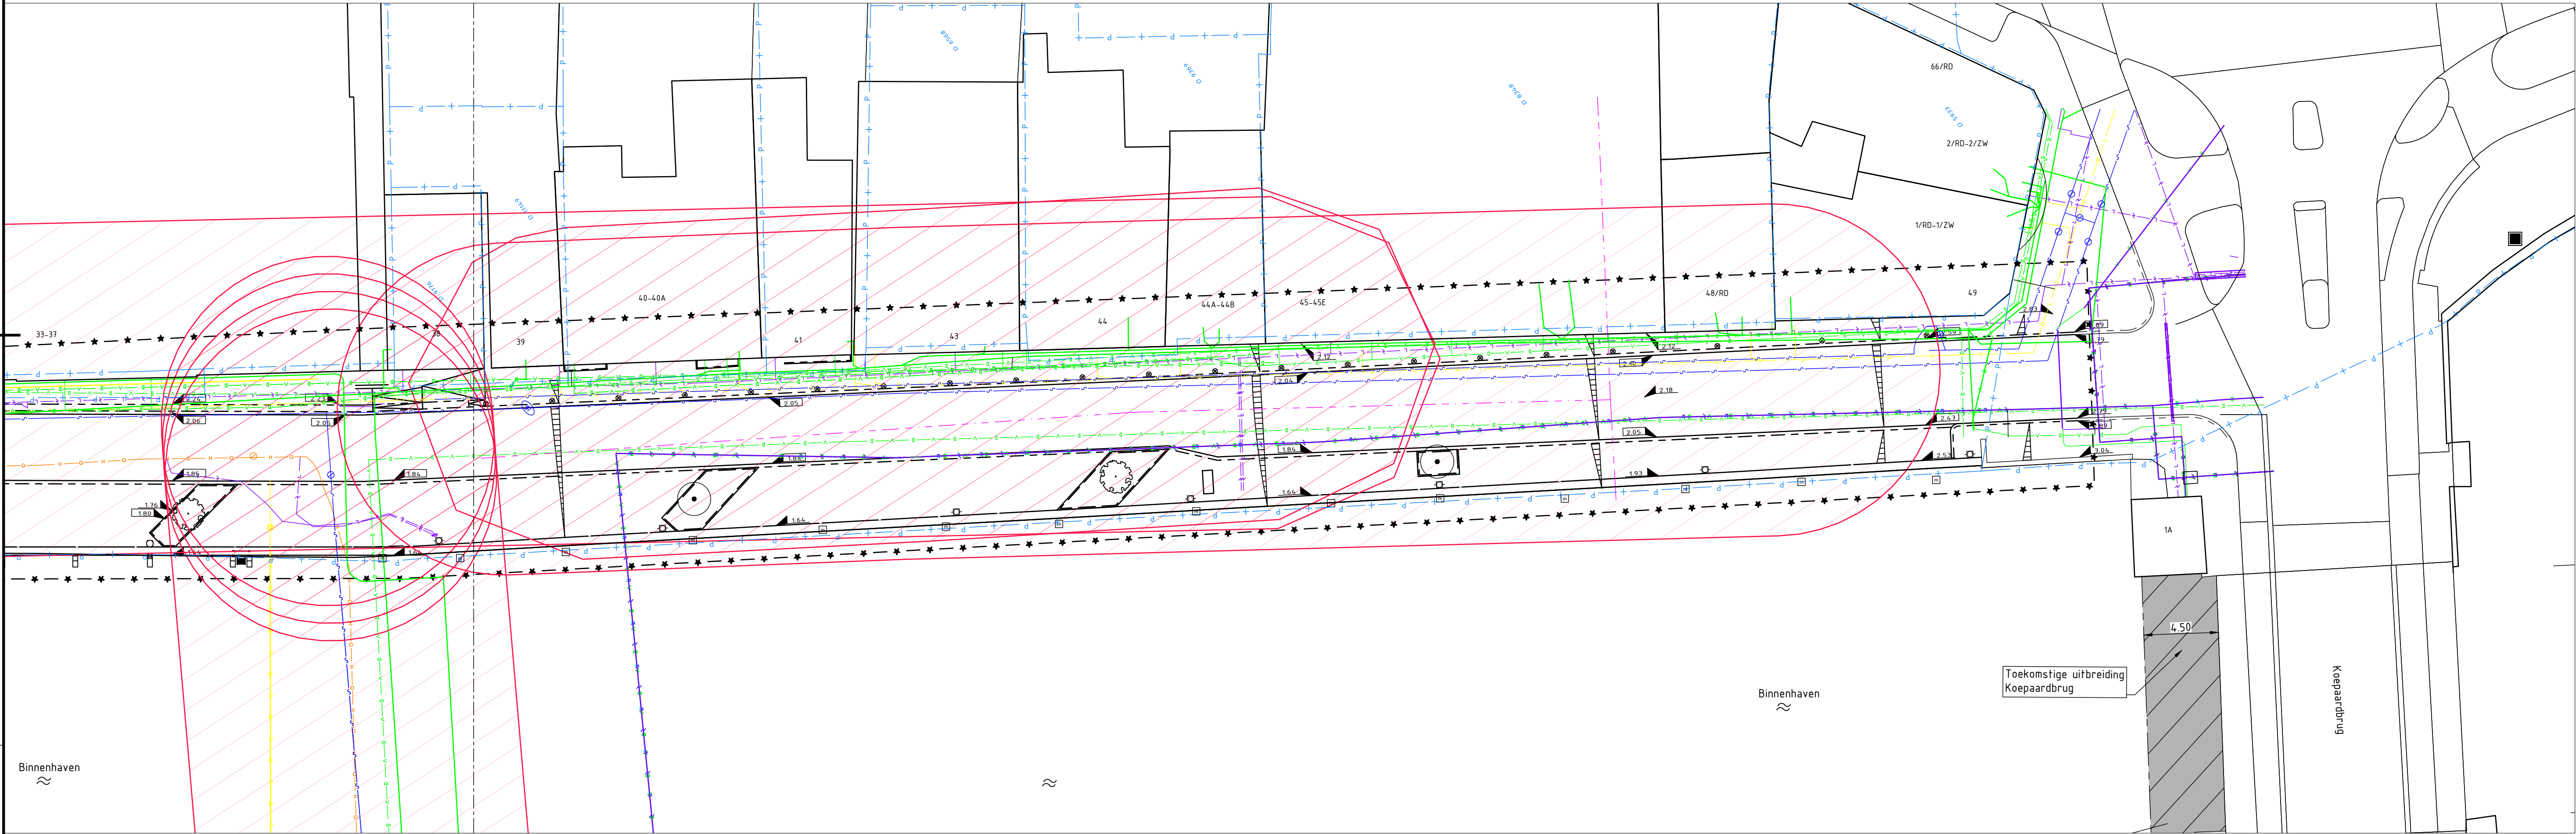

NIEUWE SITUATIE – KADE M2
Schaal: 1: 200

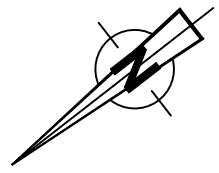


NIEUWE SITUATIE – KADE M3
Schaal: 1: 200

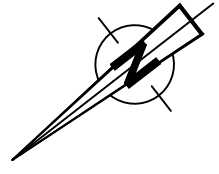

OPMERKINGEN

- Maatvoering details in millimeters tenzij anders vermeld
- Maatvoering topografie in meters tenzij anders vermeld
- Maatvoering hoogte in meters t.o.v. N.A.P. tenzij anders vermeld
- Maatvoering is niet op schaal indien onderstreept
- Maatvoering in het werk te controleren
- Coördinaten in Rijksdriehoekstelsel (RD)

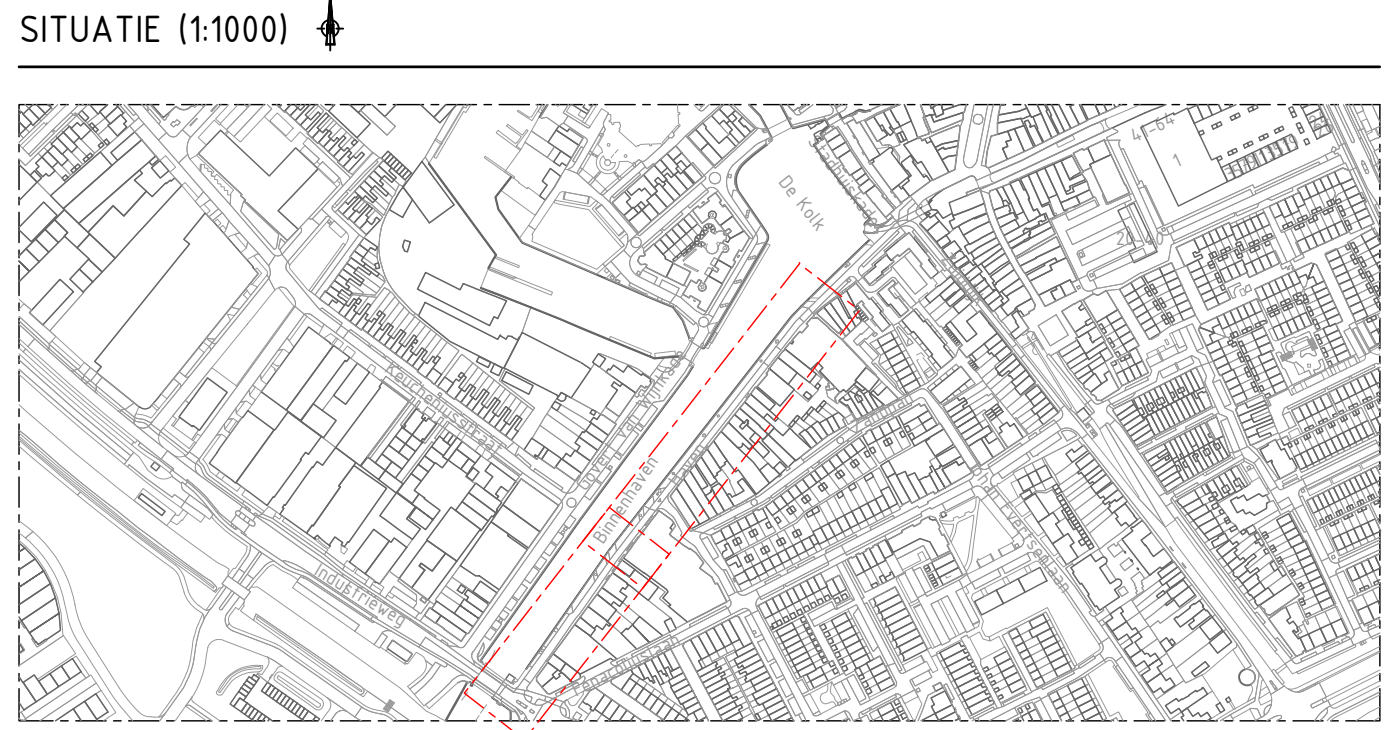

LEGENDA – KABELS EN LEIDINGEN (indicatief)

KLIC-melding 2300105907_1 d.d. 15-08-2023

zone eis voorzorgsmaatregel	laag spanning, aansluiting op lichtmast (indicatief)
midden spanning	
kabelbed of mantelbuis	
laag spanning	
kabelbed of mantelbuis	
gas hoge druk	
gas lage druk	
mantelbuis	
water	
data transport	
kabelbed of mantelbuis	
riool vrijverval DWA / HWA	
drukriool	

Ingenieursbureau
Maters en De Koning

gemeente Maassluis

VERV. KADE M2 EN HERINRICHTING HAVEN
Haven te Maassluis

NIEUWE SITUATIE - KABELS & LEIDINGEN

DATUM	TEKENAAR	GECONTROLEERD	OMSCHRIJVING	VERSIE
2026-...	R. Koolman	H. Claessens	-	1
PROJECTLEIDER	CONSTRUCTIEUR	TEKENTECHNISCHER	PROJECTNUMMER	TEKENINGNUMMER
M. Verberne	-	-	24220 - TEK - 102 - BE	102
SCHAAL	1:200	RIJD	24220	102
FORMAAT	A0	1 van 1	BE	1

DEFINITIEF