


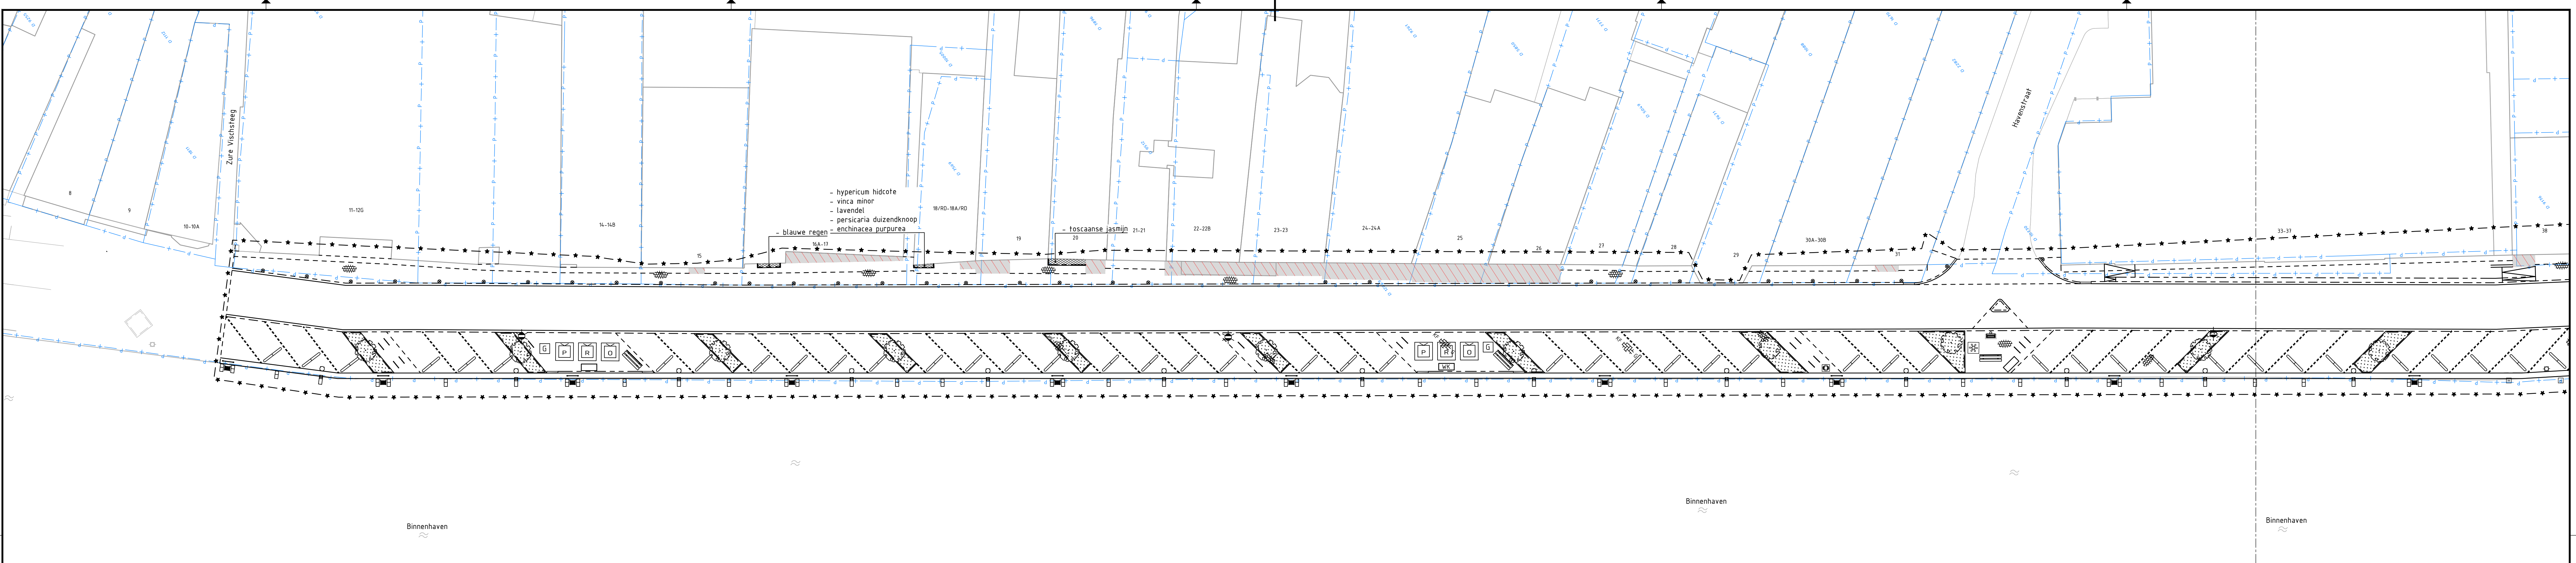


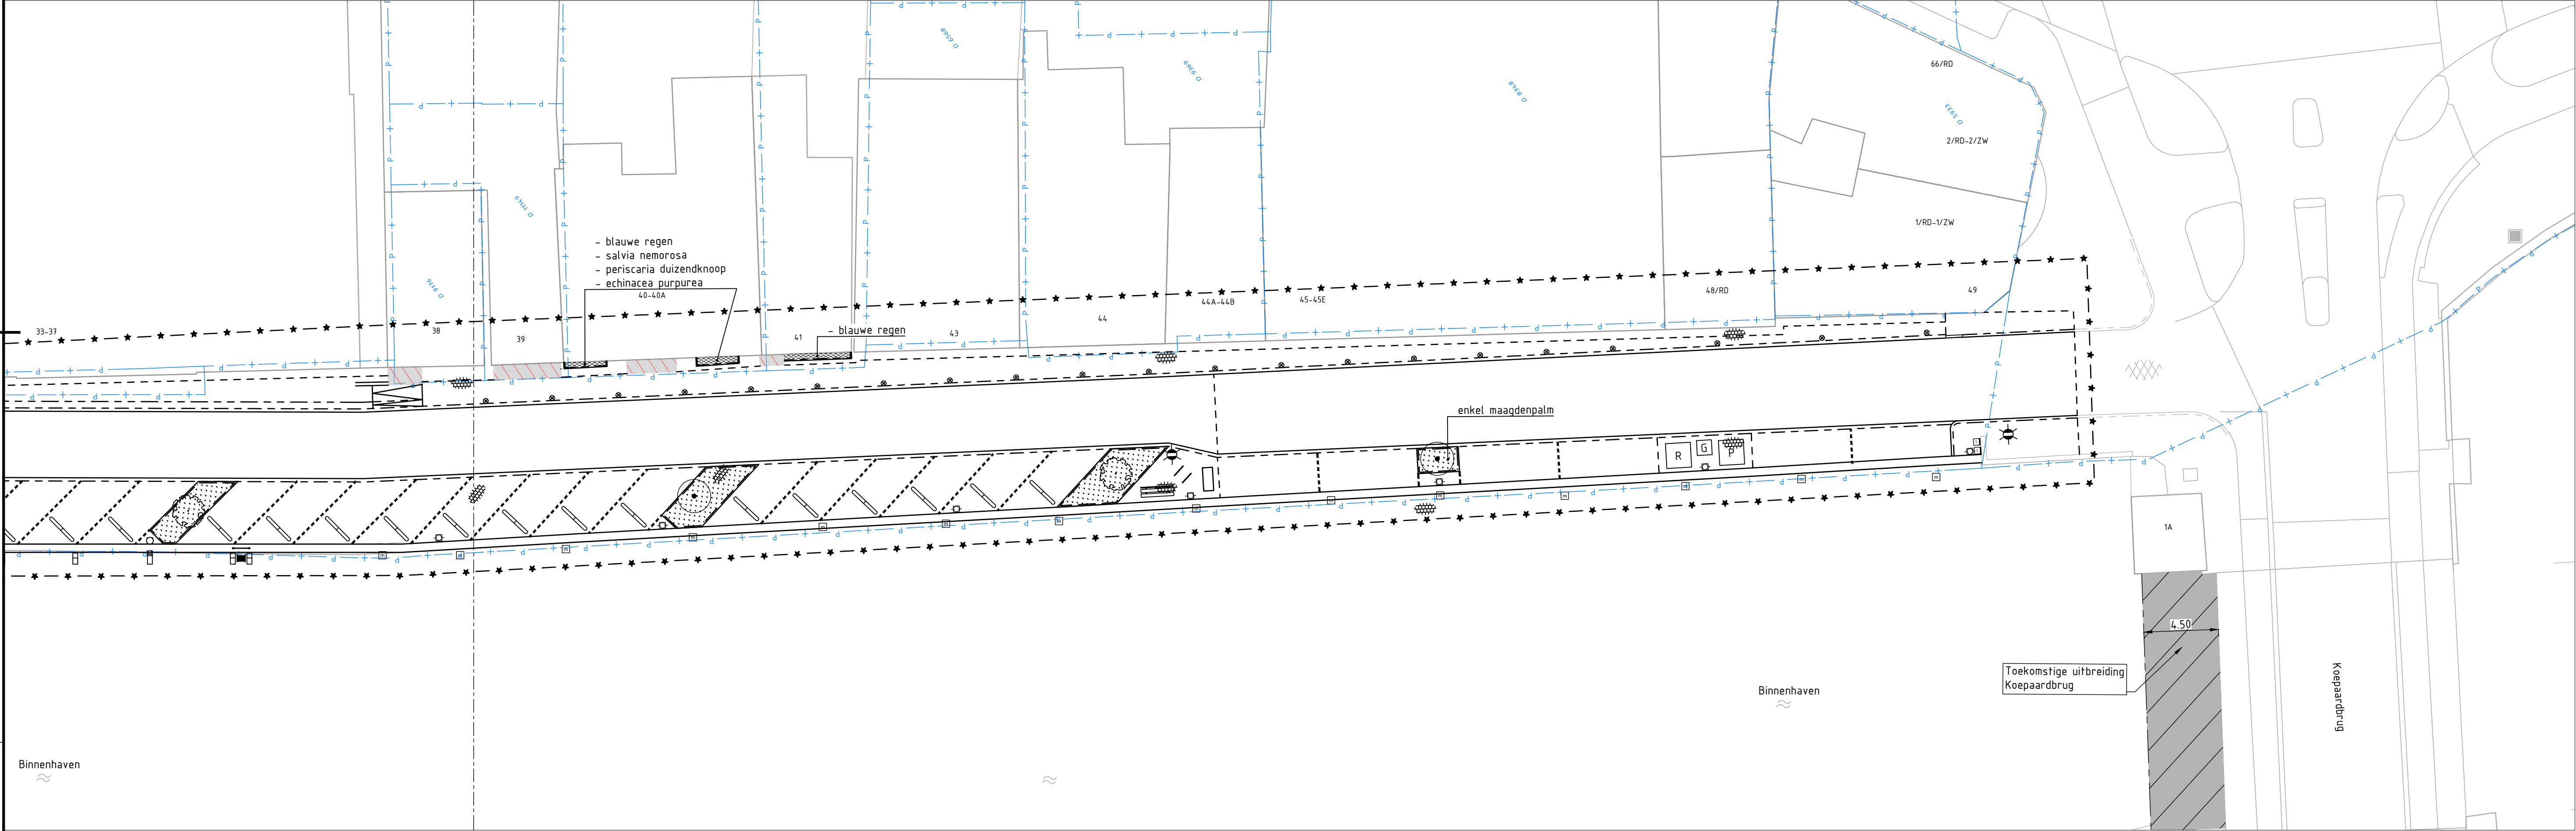

NIEUWE SITUATIE – KADE M2
Schaal: 1:200

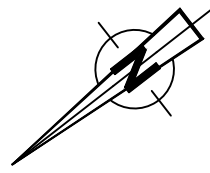


NIEUWE SITUATIE – KADE M3
Schaal: 1:200

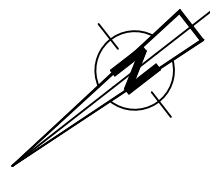

LEGENDA – NIEUWE SITUATIE – GROEN			
	projectgrens		bestaande situatie
	materiaalgrens		perceelgrens
	particuliere verharding/trap, geen werkzaamheden		nieuwe boom Type: Ulmus 'Rebona'
	bestaande boom		onderbegroening rondom boomstam lavendel, daarbuiten maagdenpalm
	geveltuintje		

OPMERKINGEN	
-	Maatvoering details in millimeters tenzij anders vermeld
-	Maatvoering topografie in meters tenzij anders vermeld
-	Maatvoering hoogte in meters t.o.v. N.A.P. tenzij anders vermeld
-	Maatvoering is niet op schaal indien onderstreept
-	Maatvoering in het werk te controleren
-	Coördinaten in Rijksdriehoekstelsel (RD)

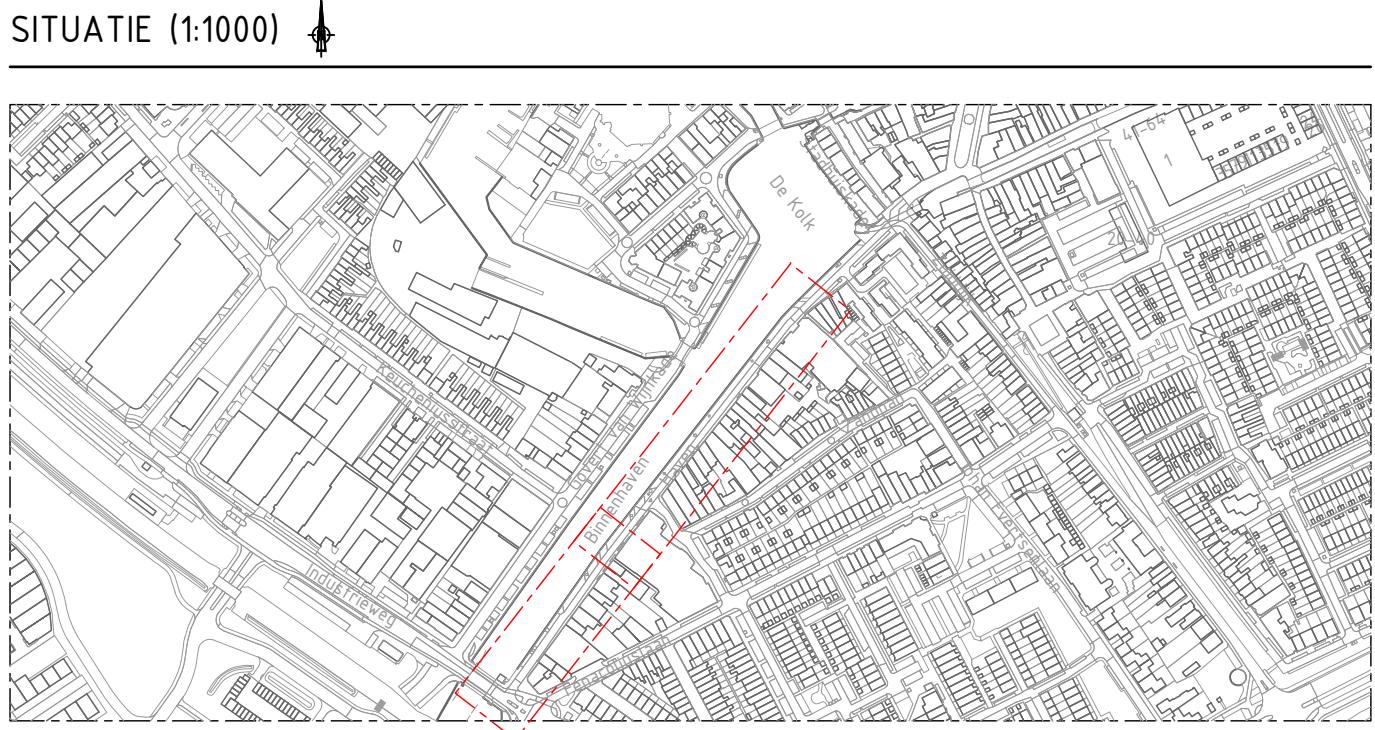

gemeente Maassluis

VERV. KADE VAK M2 EN HERINRICHTING HAVEN
Haven te Maassluis

NIEUWE SITUATIE - GROENPLAN

datum	tekenaar	gecontroleerd	omschrijving	versie
2026-01-01	R. Koolman	H. Claessens	-	1
projectleider	construcent	tekeningennummer	tekeningennummer	tekeningennummer
M. Verberne	-	24220-TEK-103-BE	-	-
schaal	blad	projectnummer	tekeningennummer	tekeningennummer
1:200	1 van 1	24220	103	BE
format				
A0				1

DEFINITIEF

AutoDesk AutoCAD 2026