



BOVENAANZICHT

SCHAAL: 1 : 200

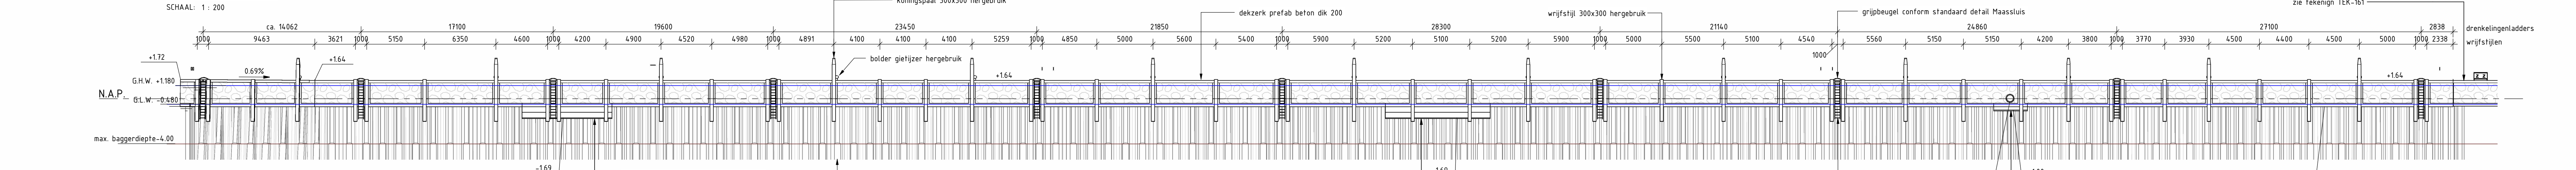

AANZICHT A-A

SCHAAL: 1 : 200

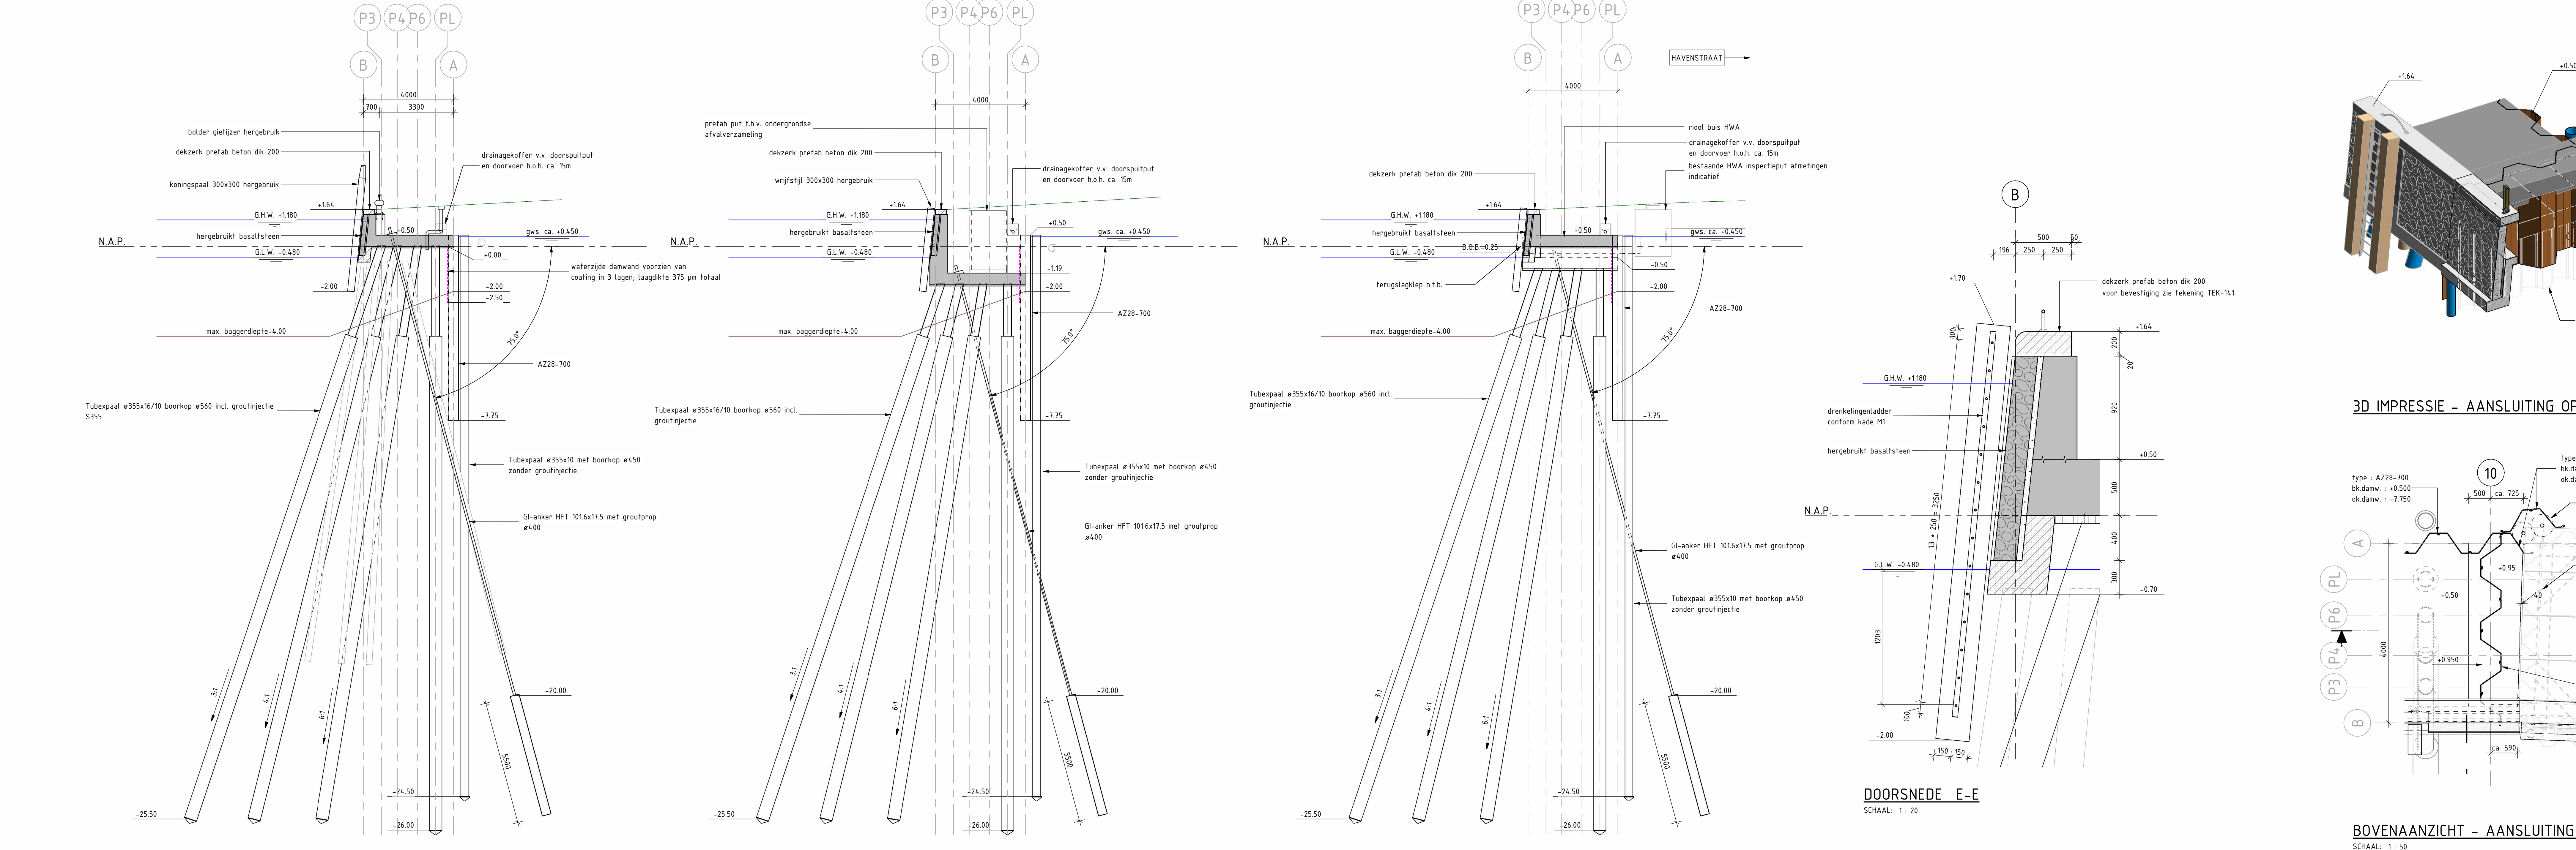

DOORSNEDE B-B


SCHAAL: 1 : 100

DOORSNEDE C-C


SCHAAL: 1 : 100

DOORSNEDE D-D

SCHAAL: 1 : 100

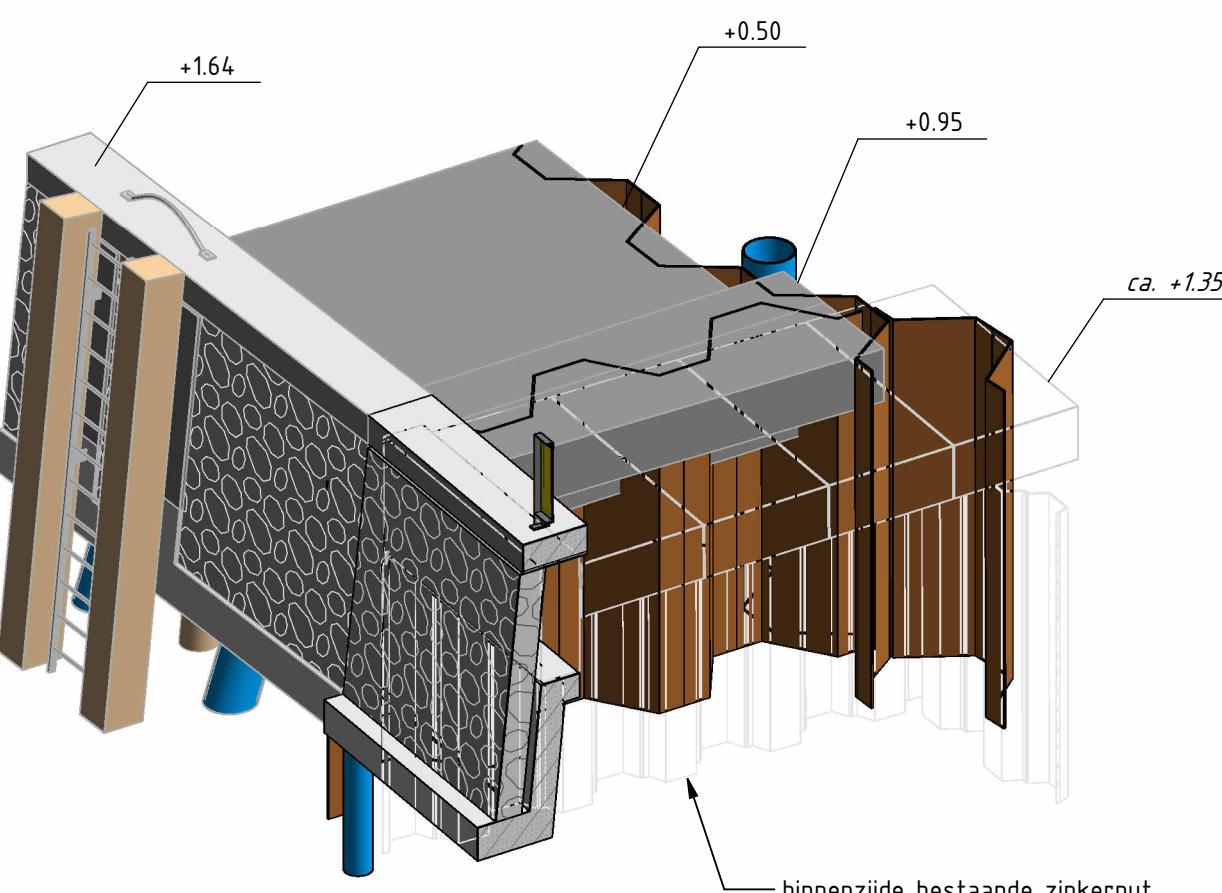


3D IMPRESSIE - AANSLUITING OP ZINKERPUT

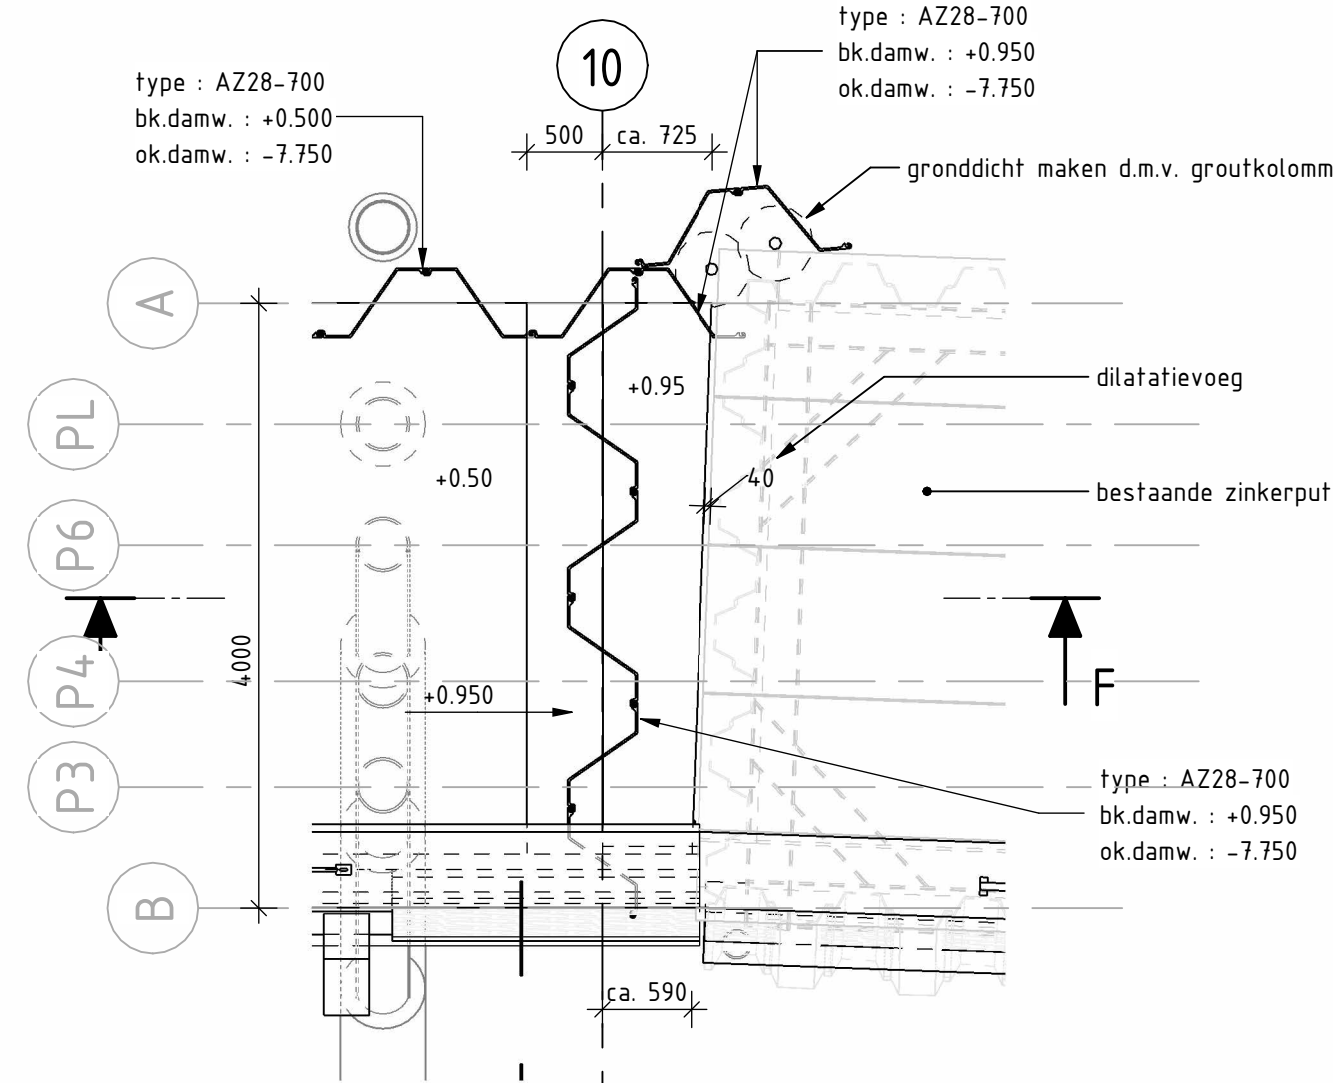

BOVENAANZICHT - AANSLUITING OP ZINKERPUT


SCHAAL: 1 : 50

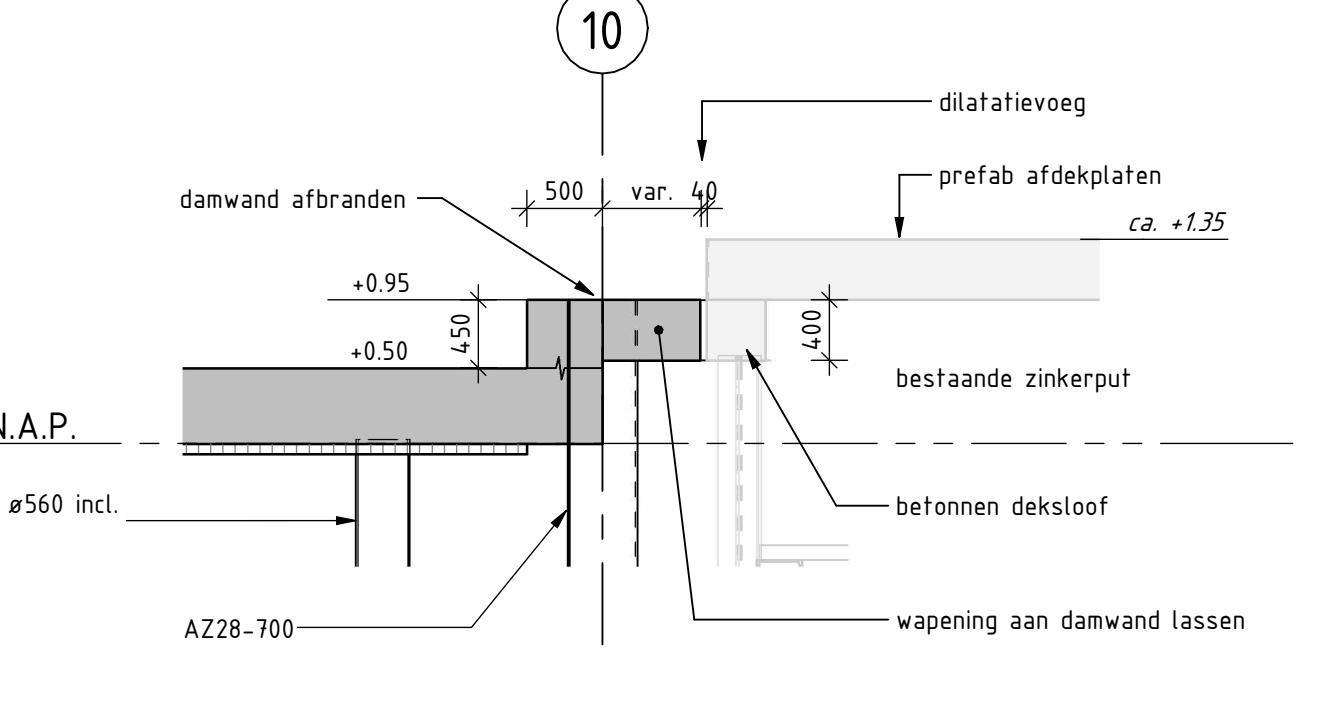

DOORSNEDE F-F

SCHAAL: 1 : 50

LEGENDA	
	gewapend beton
	prefab beton
	staal
	grout
	basaltsteen
	peilbuis met nummer
	sondering met nummer
	gehiddeld hoogwater
	gehiddeld laagwater
	grondwaterstand
-sterk variërend per locatie en tijd	

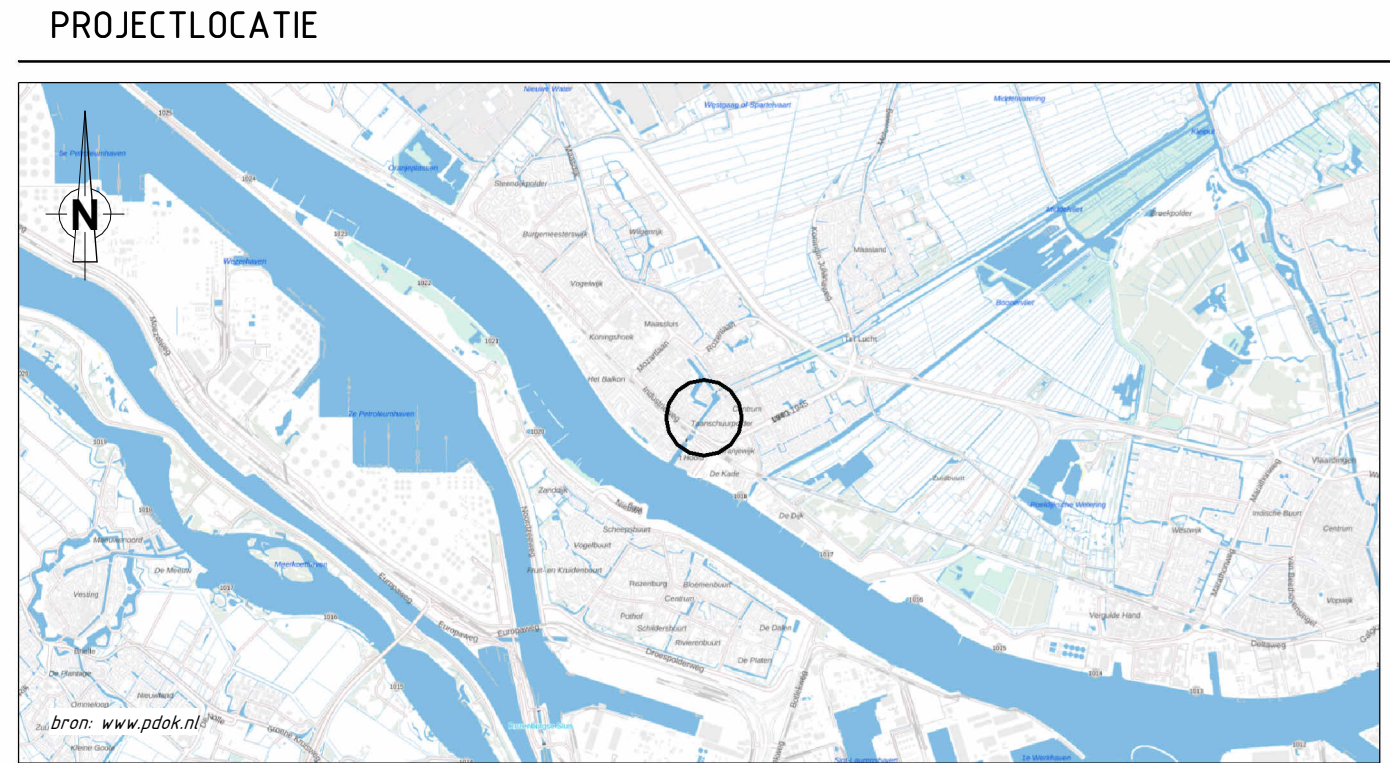

OPMERKINGEN	
Maatvoering details in millimeters tenzij anders vermeld	
Maatvoering topografie in meters tenzij anders vermeld	
Maatvoering hoogte in meters t.b.v. N.A.P. tenzij anders vermeld	
Maatvoering is niet op schaal getekend indien onderstreept	
Maatvoering in het werk te controleren	
Coördinaten in Rijksriehoekskel (RD)	



Ingenieursbureau

Maters en

De Koning



gemeente

Maassluis

OPDRACHTGEVER

gemeente Maassluis

PROJECT

Haven Maassluis

Vervangen kadavak M2 + herinrichting oevergebied

OPDRACHT

NIEUWE SITUATIE - OVERZICHT CONSTRUCTIE

datum	TEKENAAR	GECONTROLEERD	OMSCHRIJVING	VERSIE
2026-01-16	J. Nugteren	W.J. Jansen	eerste uitgave	0.1
PROJECTLEIDER M. Verbeke	CONSTRUCTIEUR I.C. Perez Gomez	IDENTIFICATIE 24220 - TEK - 111 - BE		STATUS
SCHAAL zie tekening	TEKENING A0 - 841 x 1470	PROJECTNUMMER 24220	TEKENINGNUMMER 111	DEFINITIEF BE
TEKENING 1 van 1				VERSIE 1