



BESTAANDE SITUATIE – FASE 0

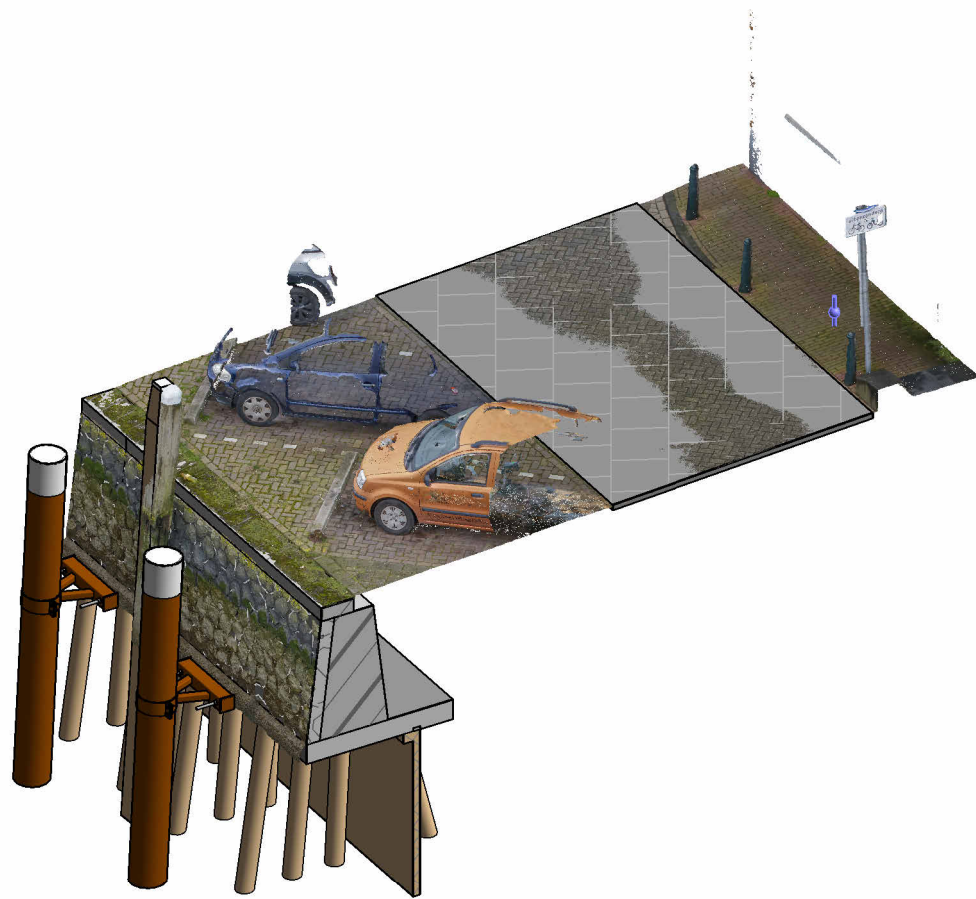


FASE 1

- 1.1 gedeeltelijk slopen kademuur t.b.v. dwarsscherm (zie TEK-031)
- 1.2 bouwkuip + traverse aanbrengen

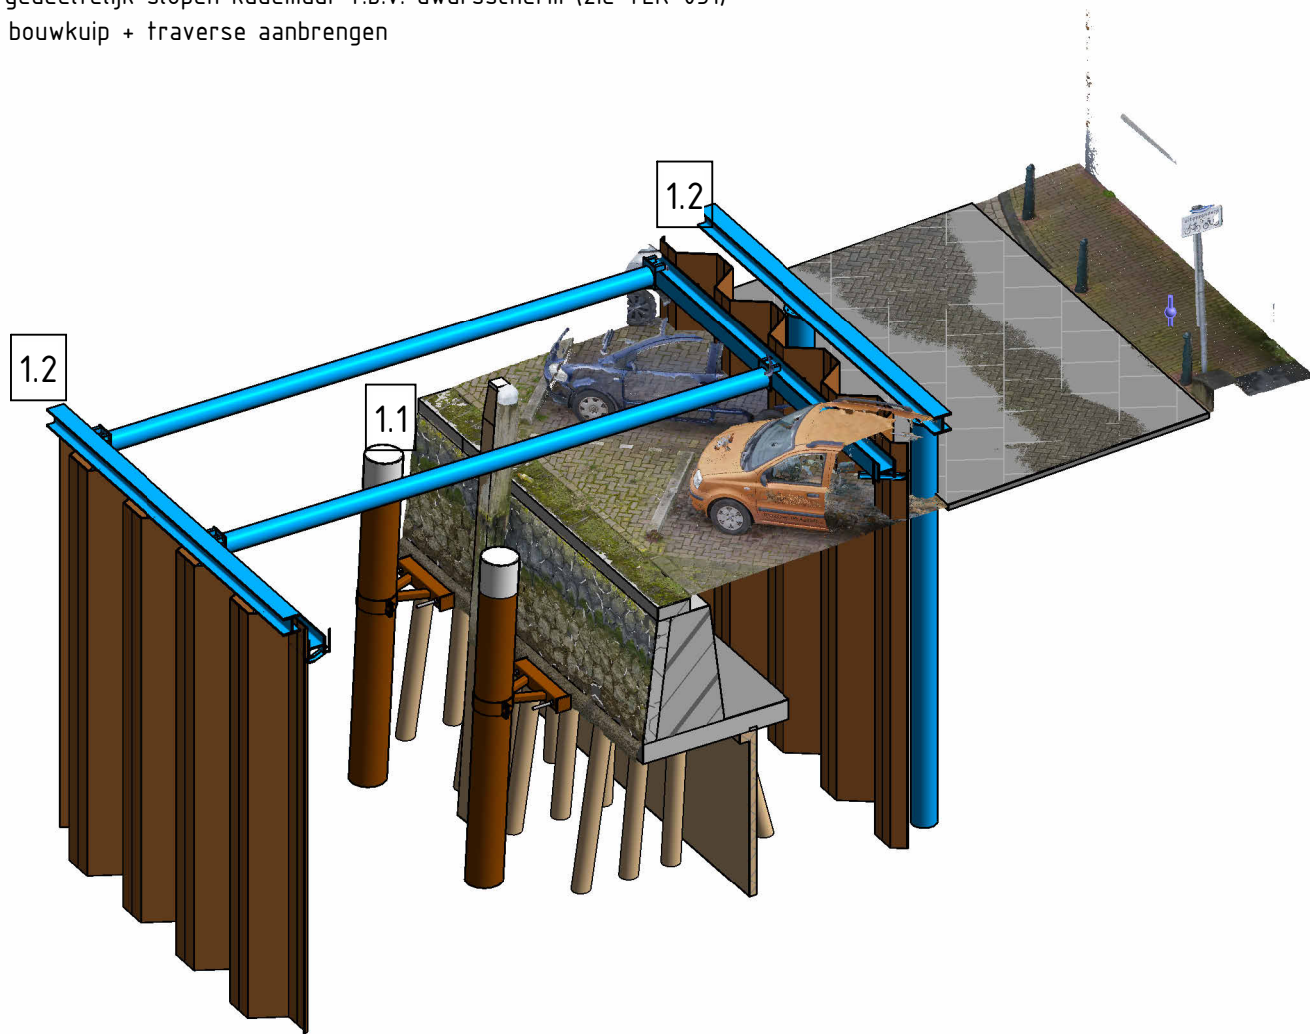


FASE 2

- 2.1 aanvullen voor kademuur
- 2.2 ontgraven achter kademuur
- 2.3 slopen gewichtsmuur
- 2.4 slopen en trekken overige onderdelen constructie

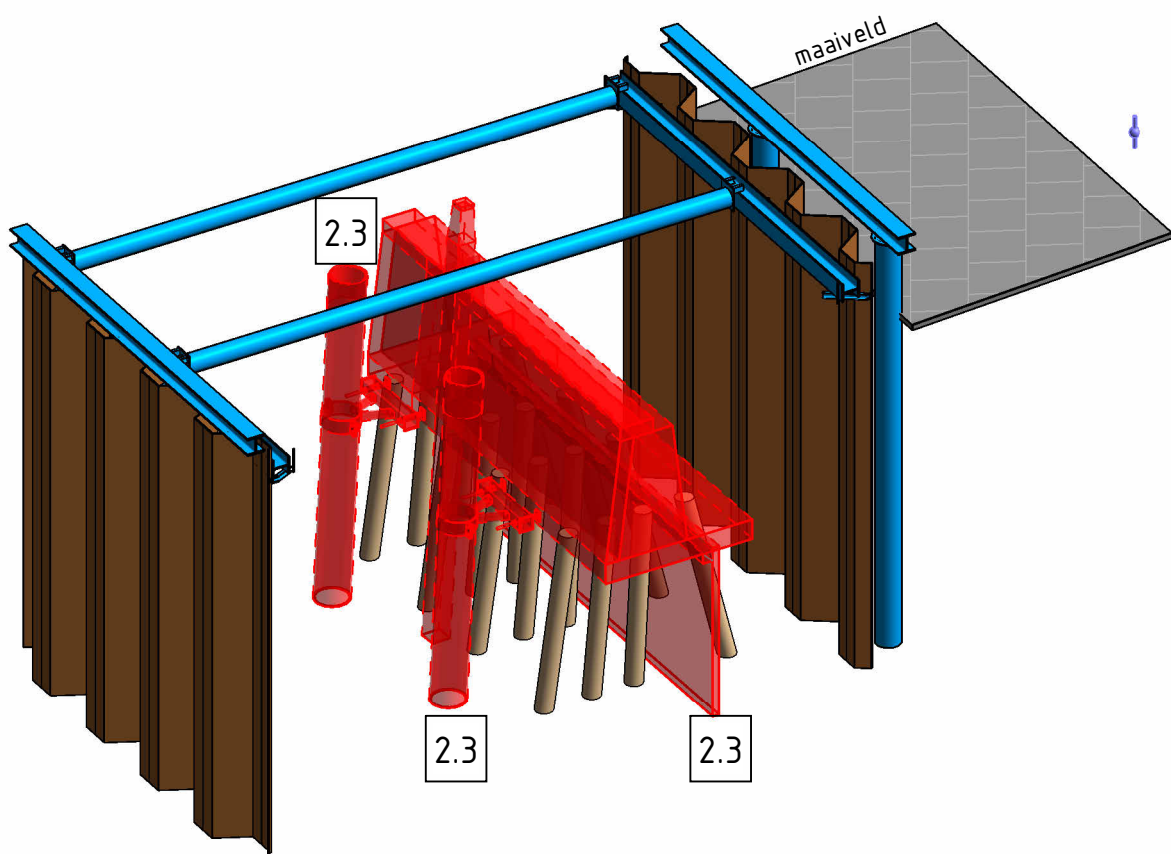


FASE 3

- 3.1 aanbrengen Tubex palen vanaf traverse
- 3.2 stellen prefab element op zandbed
- 3.3 aanvullen tussen prefab element en damwand t.b.v. storten vloer
- 3.4 storten werkvloer

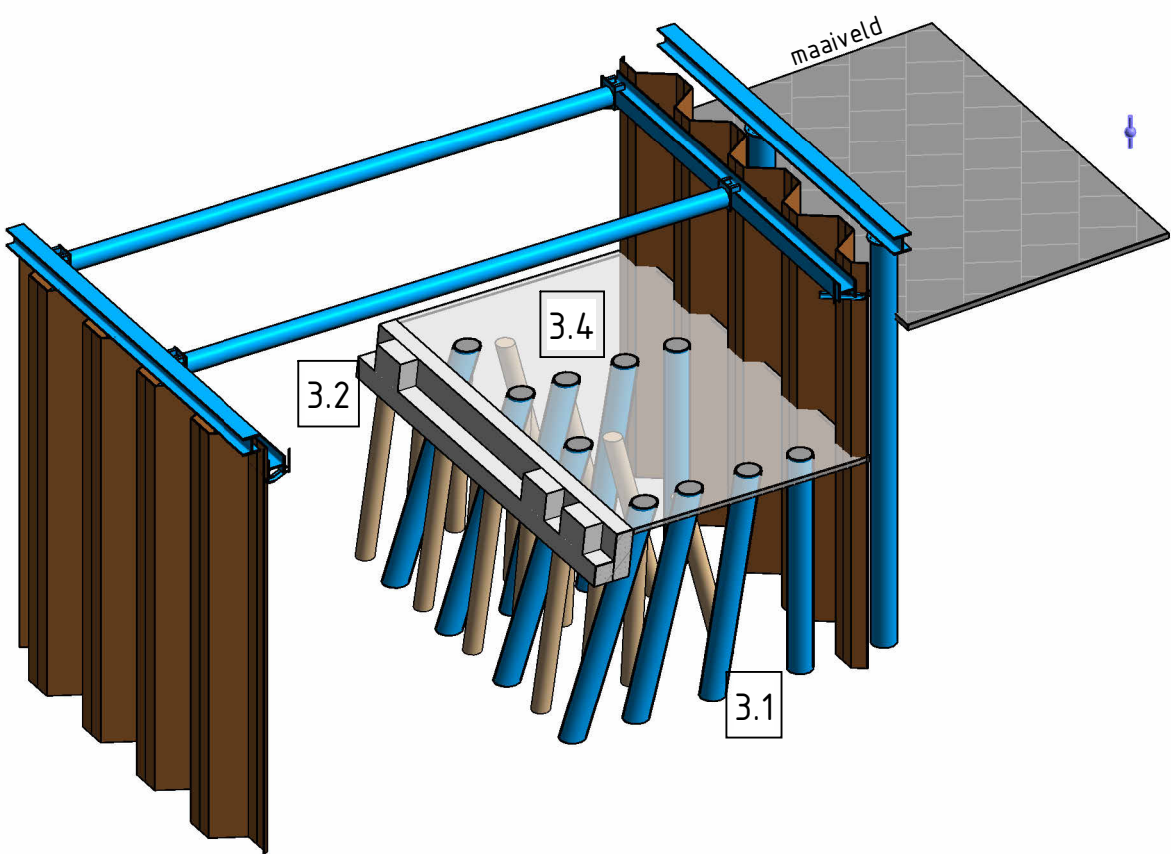


FASE 4

- 4.1 eerste segment GI-anker met ankerkop en doorvoer aanbrengen
- 4.2 aanbrengen vloer
- 4.3 aanstorten prefab element

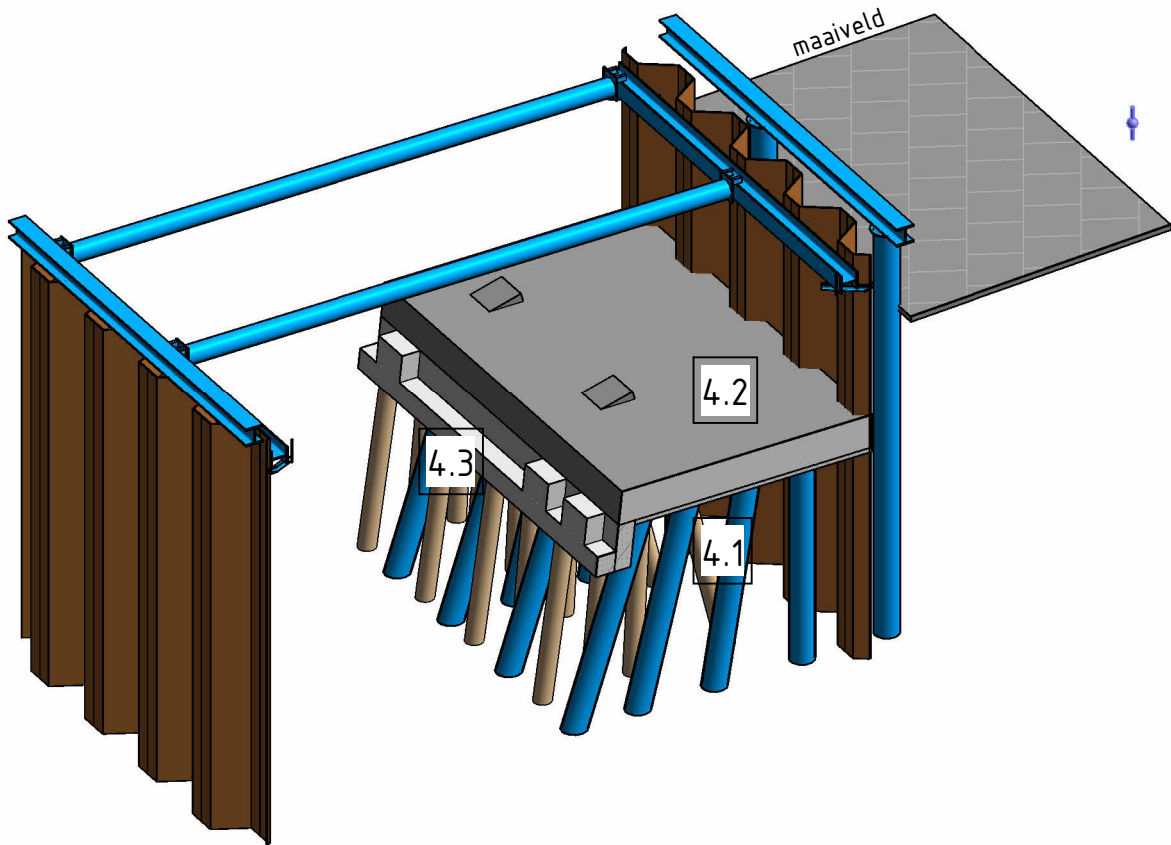


FASE 5

- 5.1 aanbrengen GI-ankers
- 5.2 afspannen GI-ankers

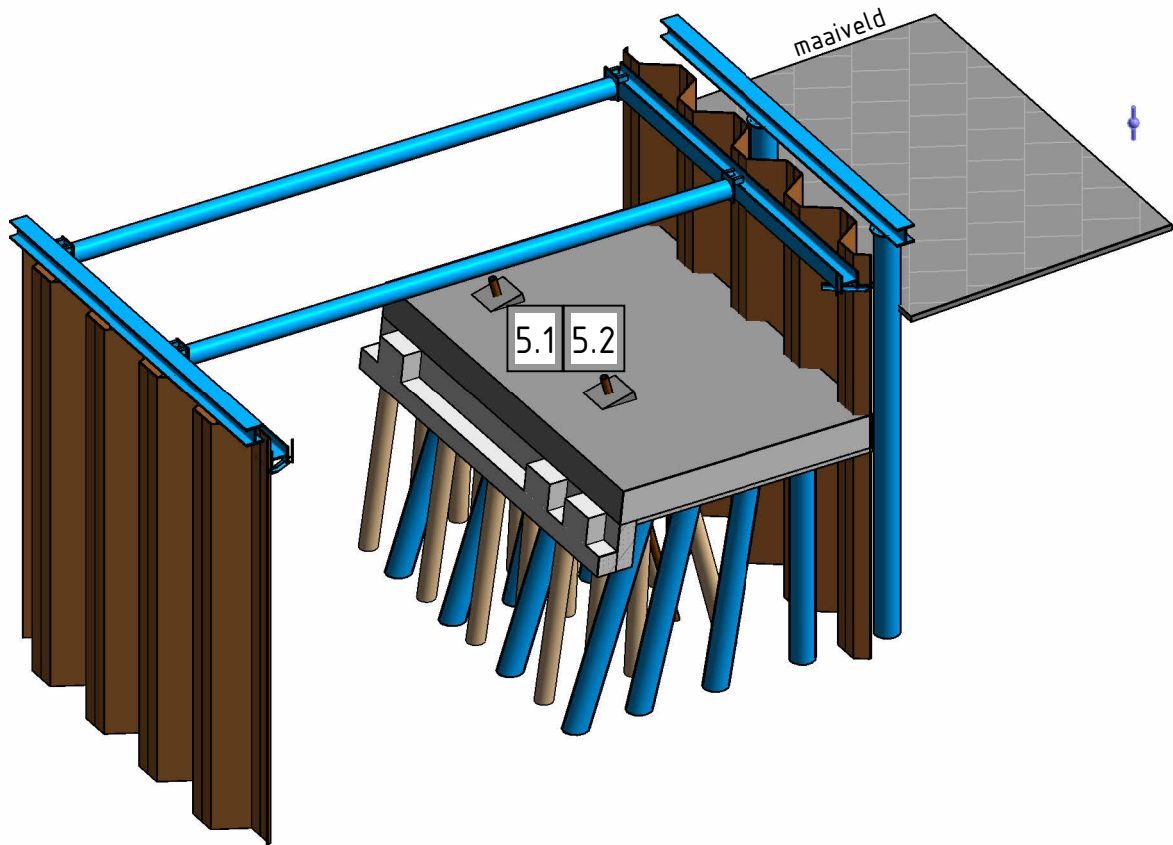


FASE 6

- 6.1 aanbrengen wand
- 6.2 verwijderen aanvulling voor kademuur

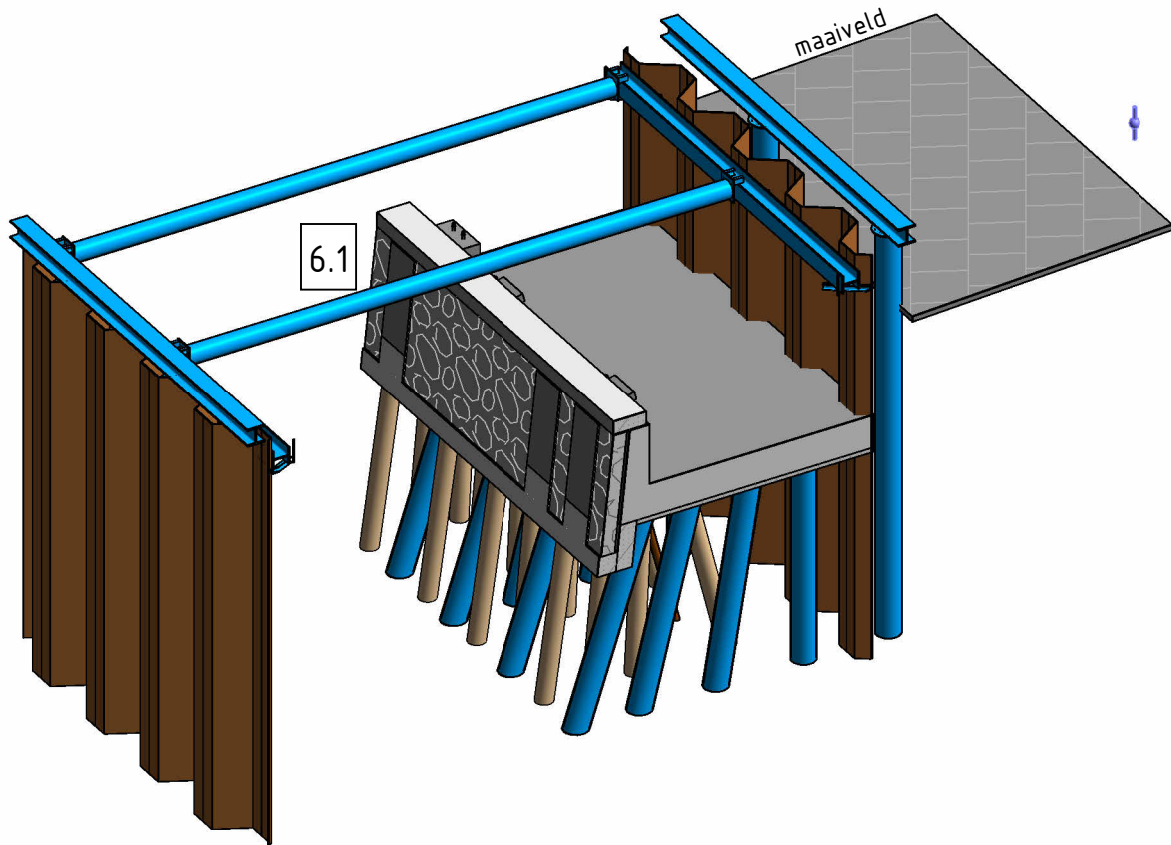


FASE 7

- 7.1 aanbrengen kademeubilair (drenkelingladders, bolders, grijpbeugels en koningspalen)

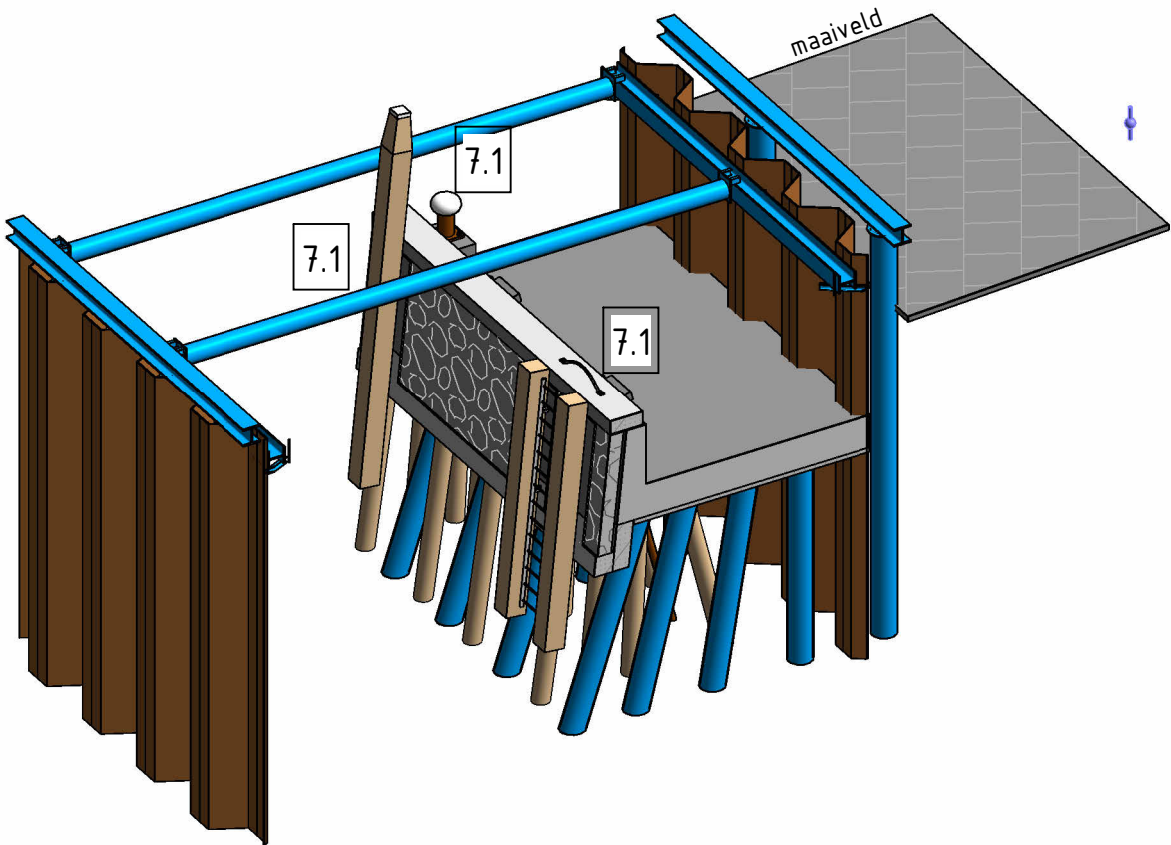


FASE 8

- 8.1 verwijderen bouwkuip + traverse
- 8.2 aanvullen achter kademuur

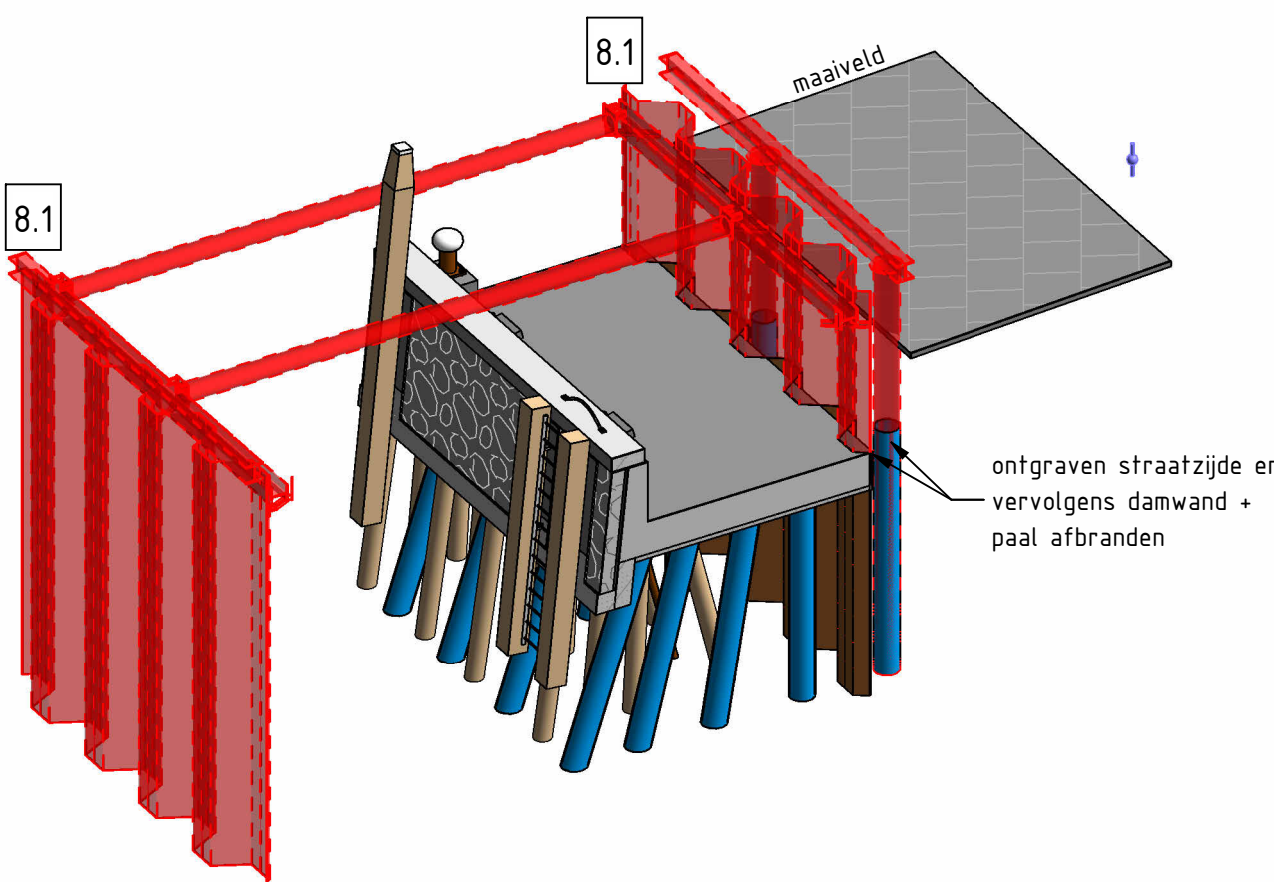

NIEUWE SITUATIE

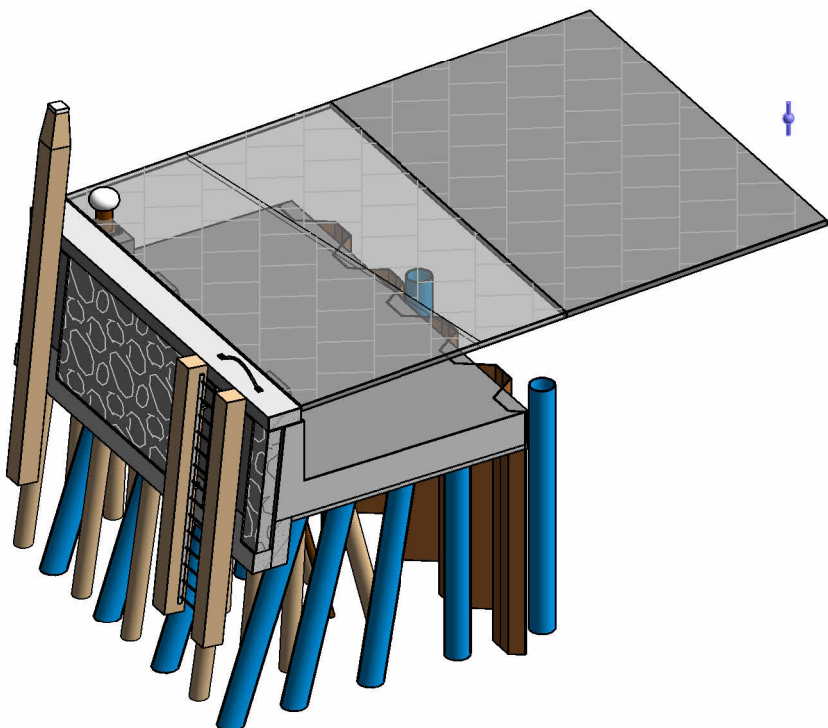

OPMERKINGEN FASERINGSTEKENING

Deze tekening is alleen bedoeld voor het aangeven van de bouwfaserings van het project.
Van deze tekening mag niet worden gebouwd of opgemeten.
Hoeveelheden kunnen van deze tekening niet worden bepaald.

OPMERKINGEN

Maatvoering details in millimeters tenzij anders vermeld
Maatvoering topografie in meters tenzij anders vermeld
Maatvoering hoogte in meters t.o.v. N.A.P. tenzij anders vermeld
Maatvoering is niet op schaal getekend indien onderstreept
Maatvoering in het werk te controleren
Coördinaten in Rijksdriehoekstelsel (RD)

Ingenieursbureau
Maters en
De Koning

OPDRACHTGEVER
gemeente Maassluis

PROJECT
Haven Maassluis
Vervangen kade vak M2 + herinrichting havengebied

ONDERDEEL
FASERING

DATUM	TEKENAAR	GECONTROLEERD	OMSCHRIJVING	VERSIE
2026-01-16	J. van de Velde	W.J. Jansen	eerste uitgave BE	0.1
PROJECTLEIDER M. Verberne	CONSTRUCTEUR I.C. Perez Gomez	IDENTIFICATIENUMMER 24220 - TEK - 151 - BE	DEFINITIEF	
SCHAAL zie tekening	PROJECTNUMMER 24220	TEKENINGNUMMER 151	FASE BE	VERSIE 1
FORMAAT A1	BLAD 1 van 1			