



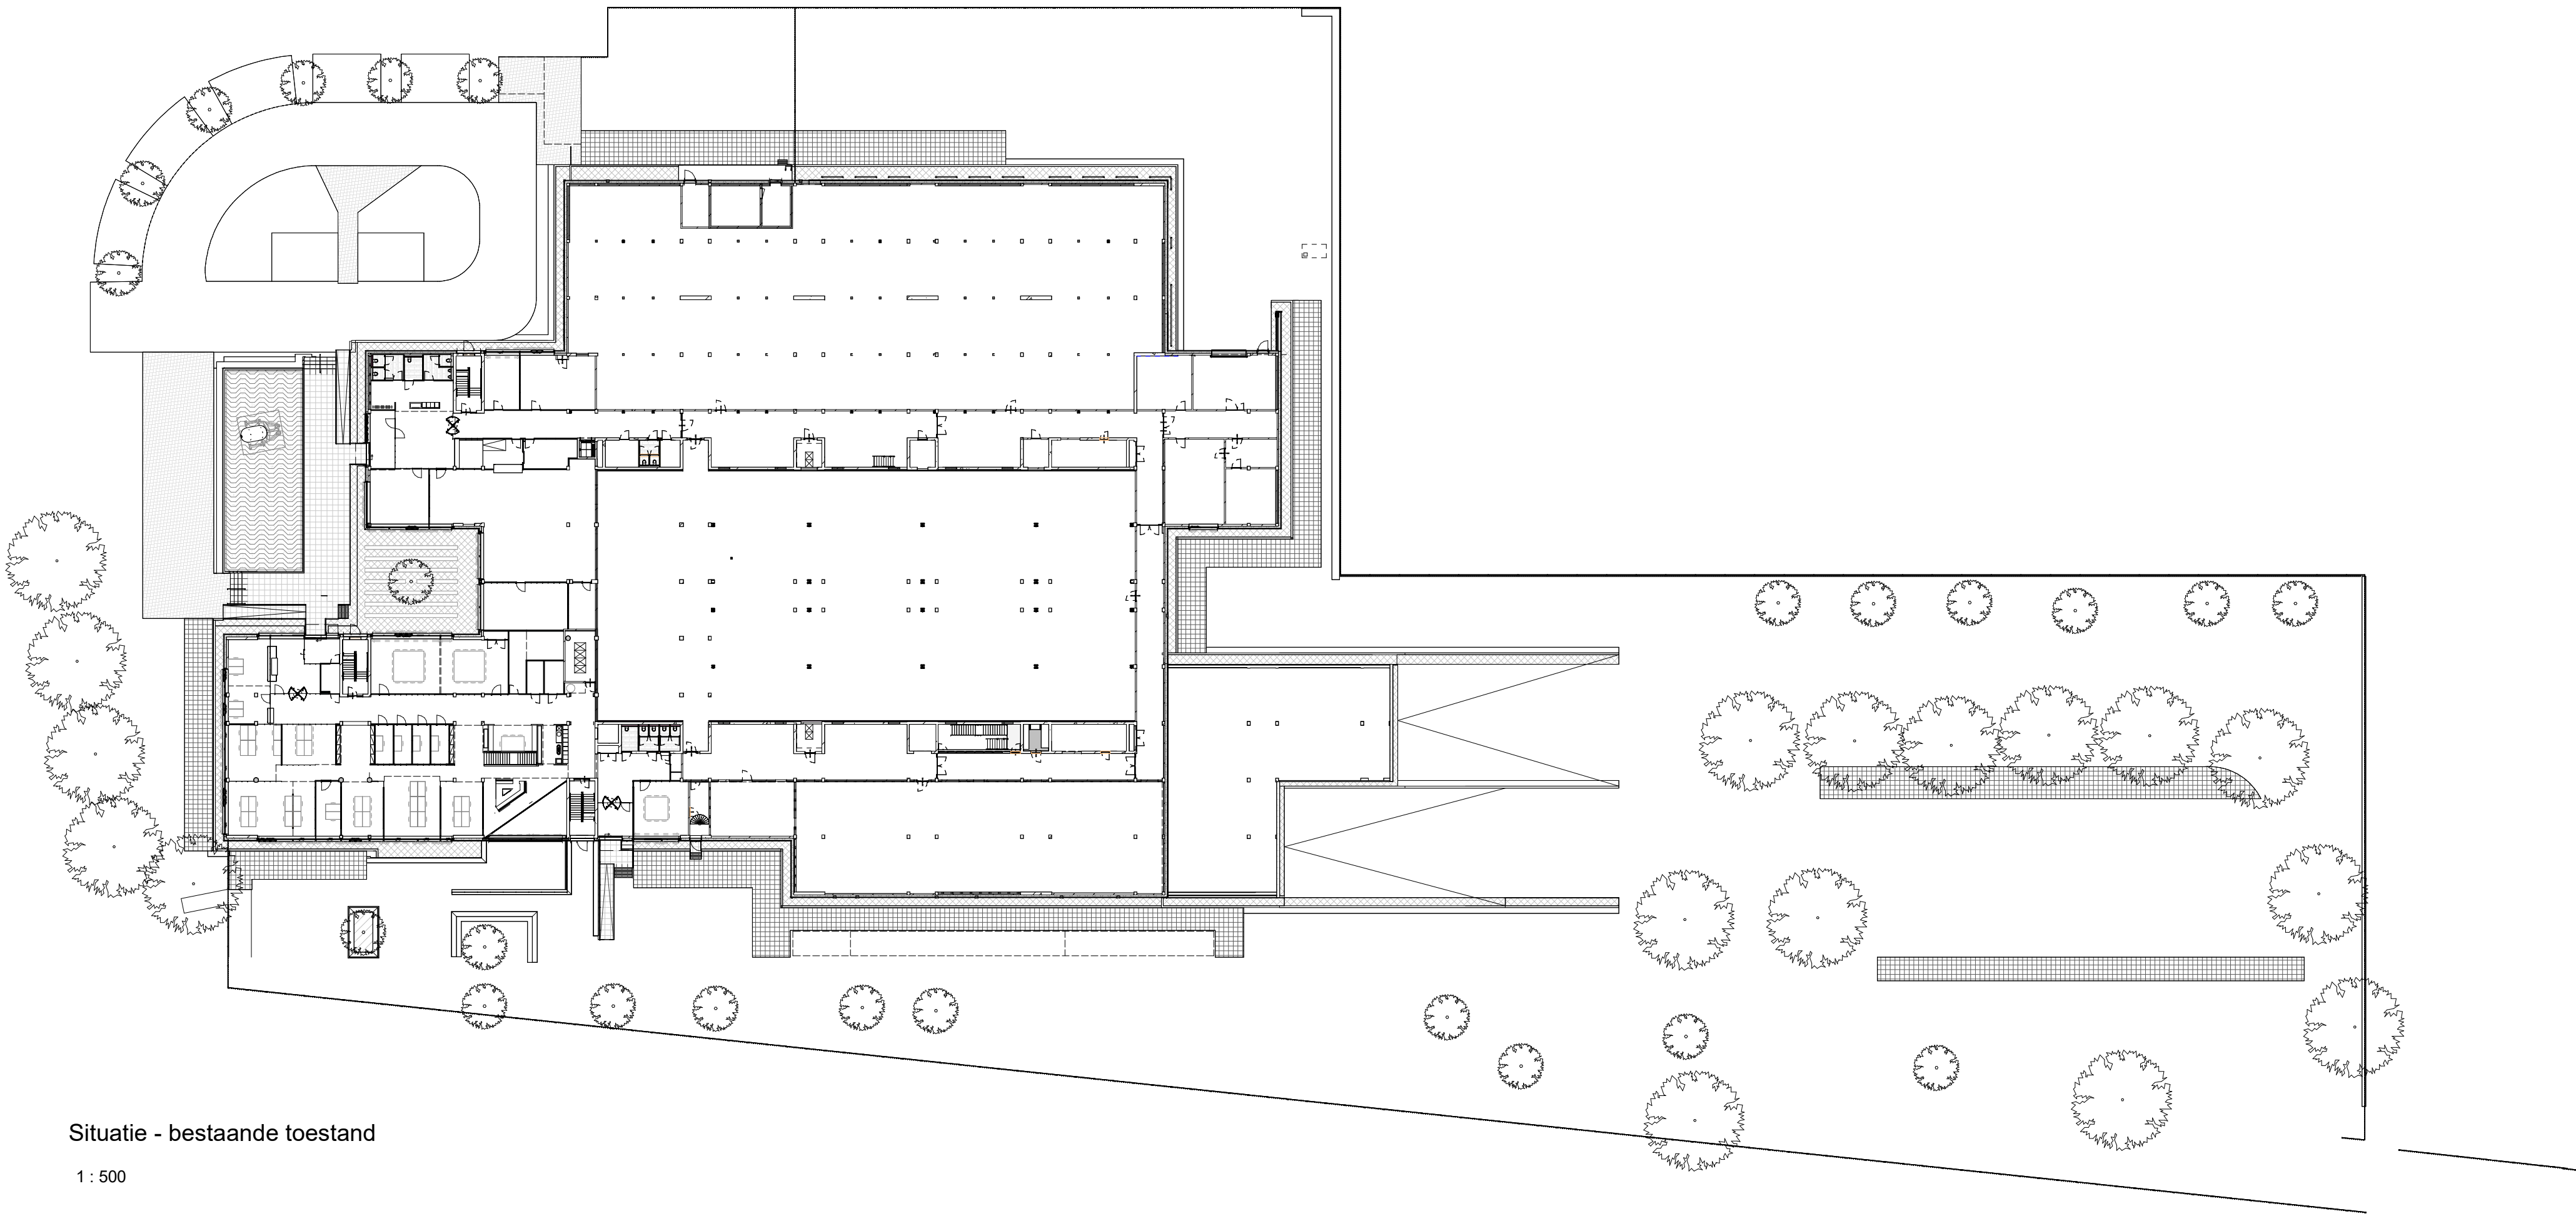


Situatie - bestaande toestand

1 : 500

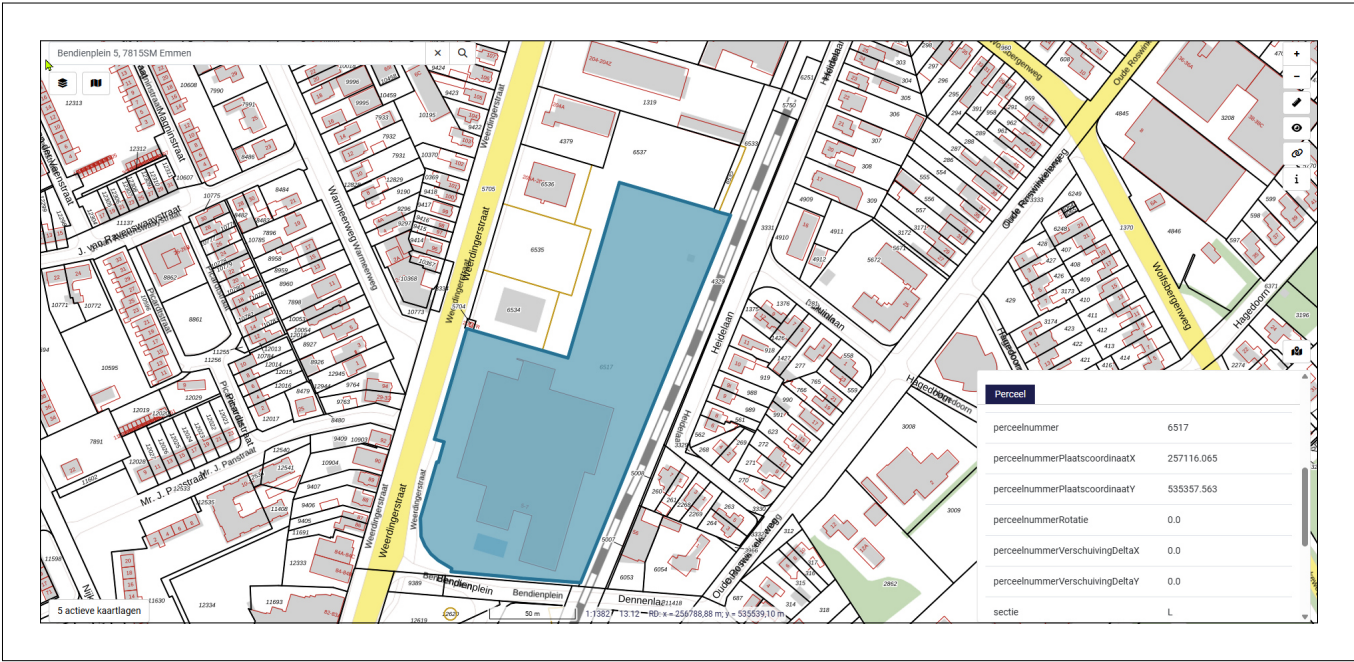

Gemeente Emmen - Perceelnummer 6517 Sectie L

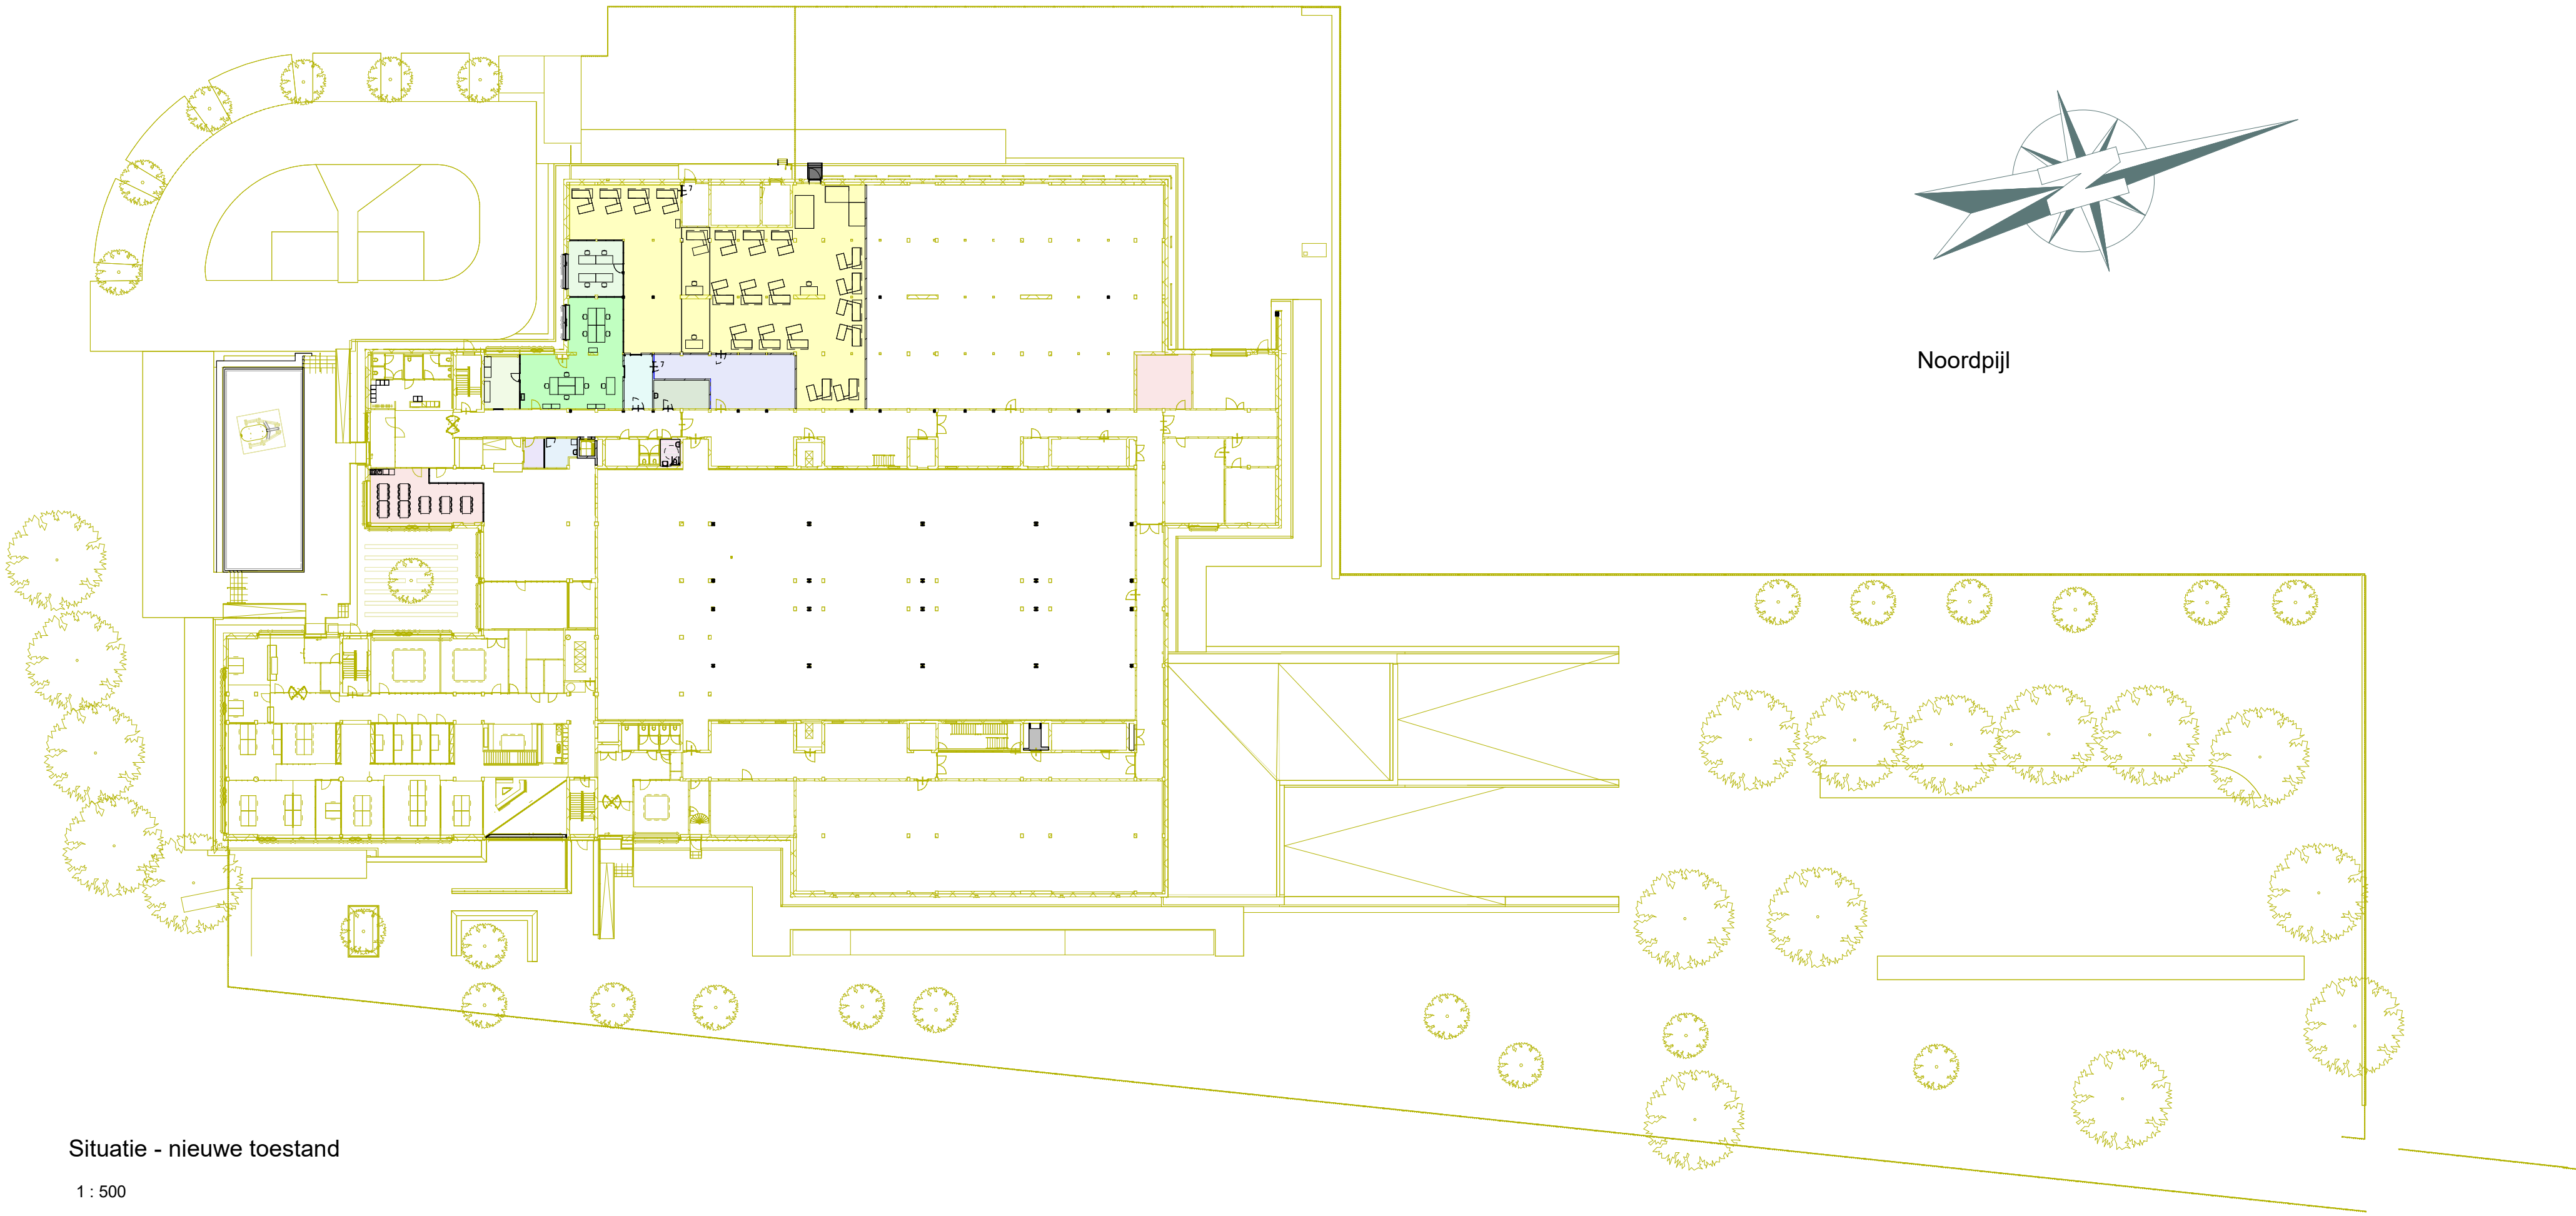

Situatie - nieuwe toestand

1 : 500

1	TO fase ter controle	PG	LH	27-06-2025
2	Omgevingsvergunning	PG	LH	04-07-2025
3	Omgevingsvergunning aanpassing	PG	LH	14-07-2025
Versie	Omschrijving	Gecontroleerd	Vrijgegeven	Datum

Opdrachtgever



Contact
E.M.Heikens

Projectbureau



Project

RVB ROVK Nationaal Archief Emmen

Projectnummer : 30273278
Fase : TO fase

Contact
L. Hofhuis

Classificatielabel:
Internal

Onderwerp : **Situatie - Bestaande en Nieuwe toestand**

Schaal : als aangegeven
Contractnummer :
Bladformaat :
Blad : 1 van 1

Status:
Definitief

Tekeningnummer:
NAE-ARC-Z00-BG-DRW-AR-TO-1000

Versie:
3