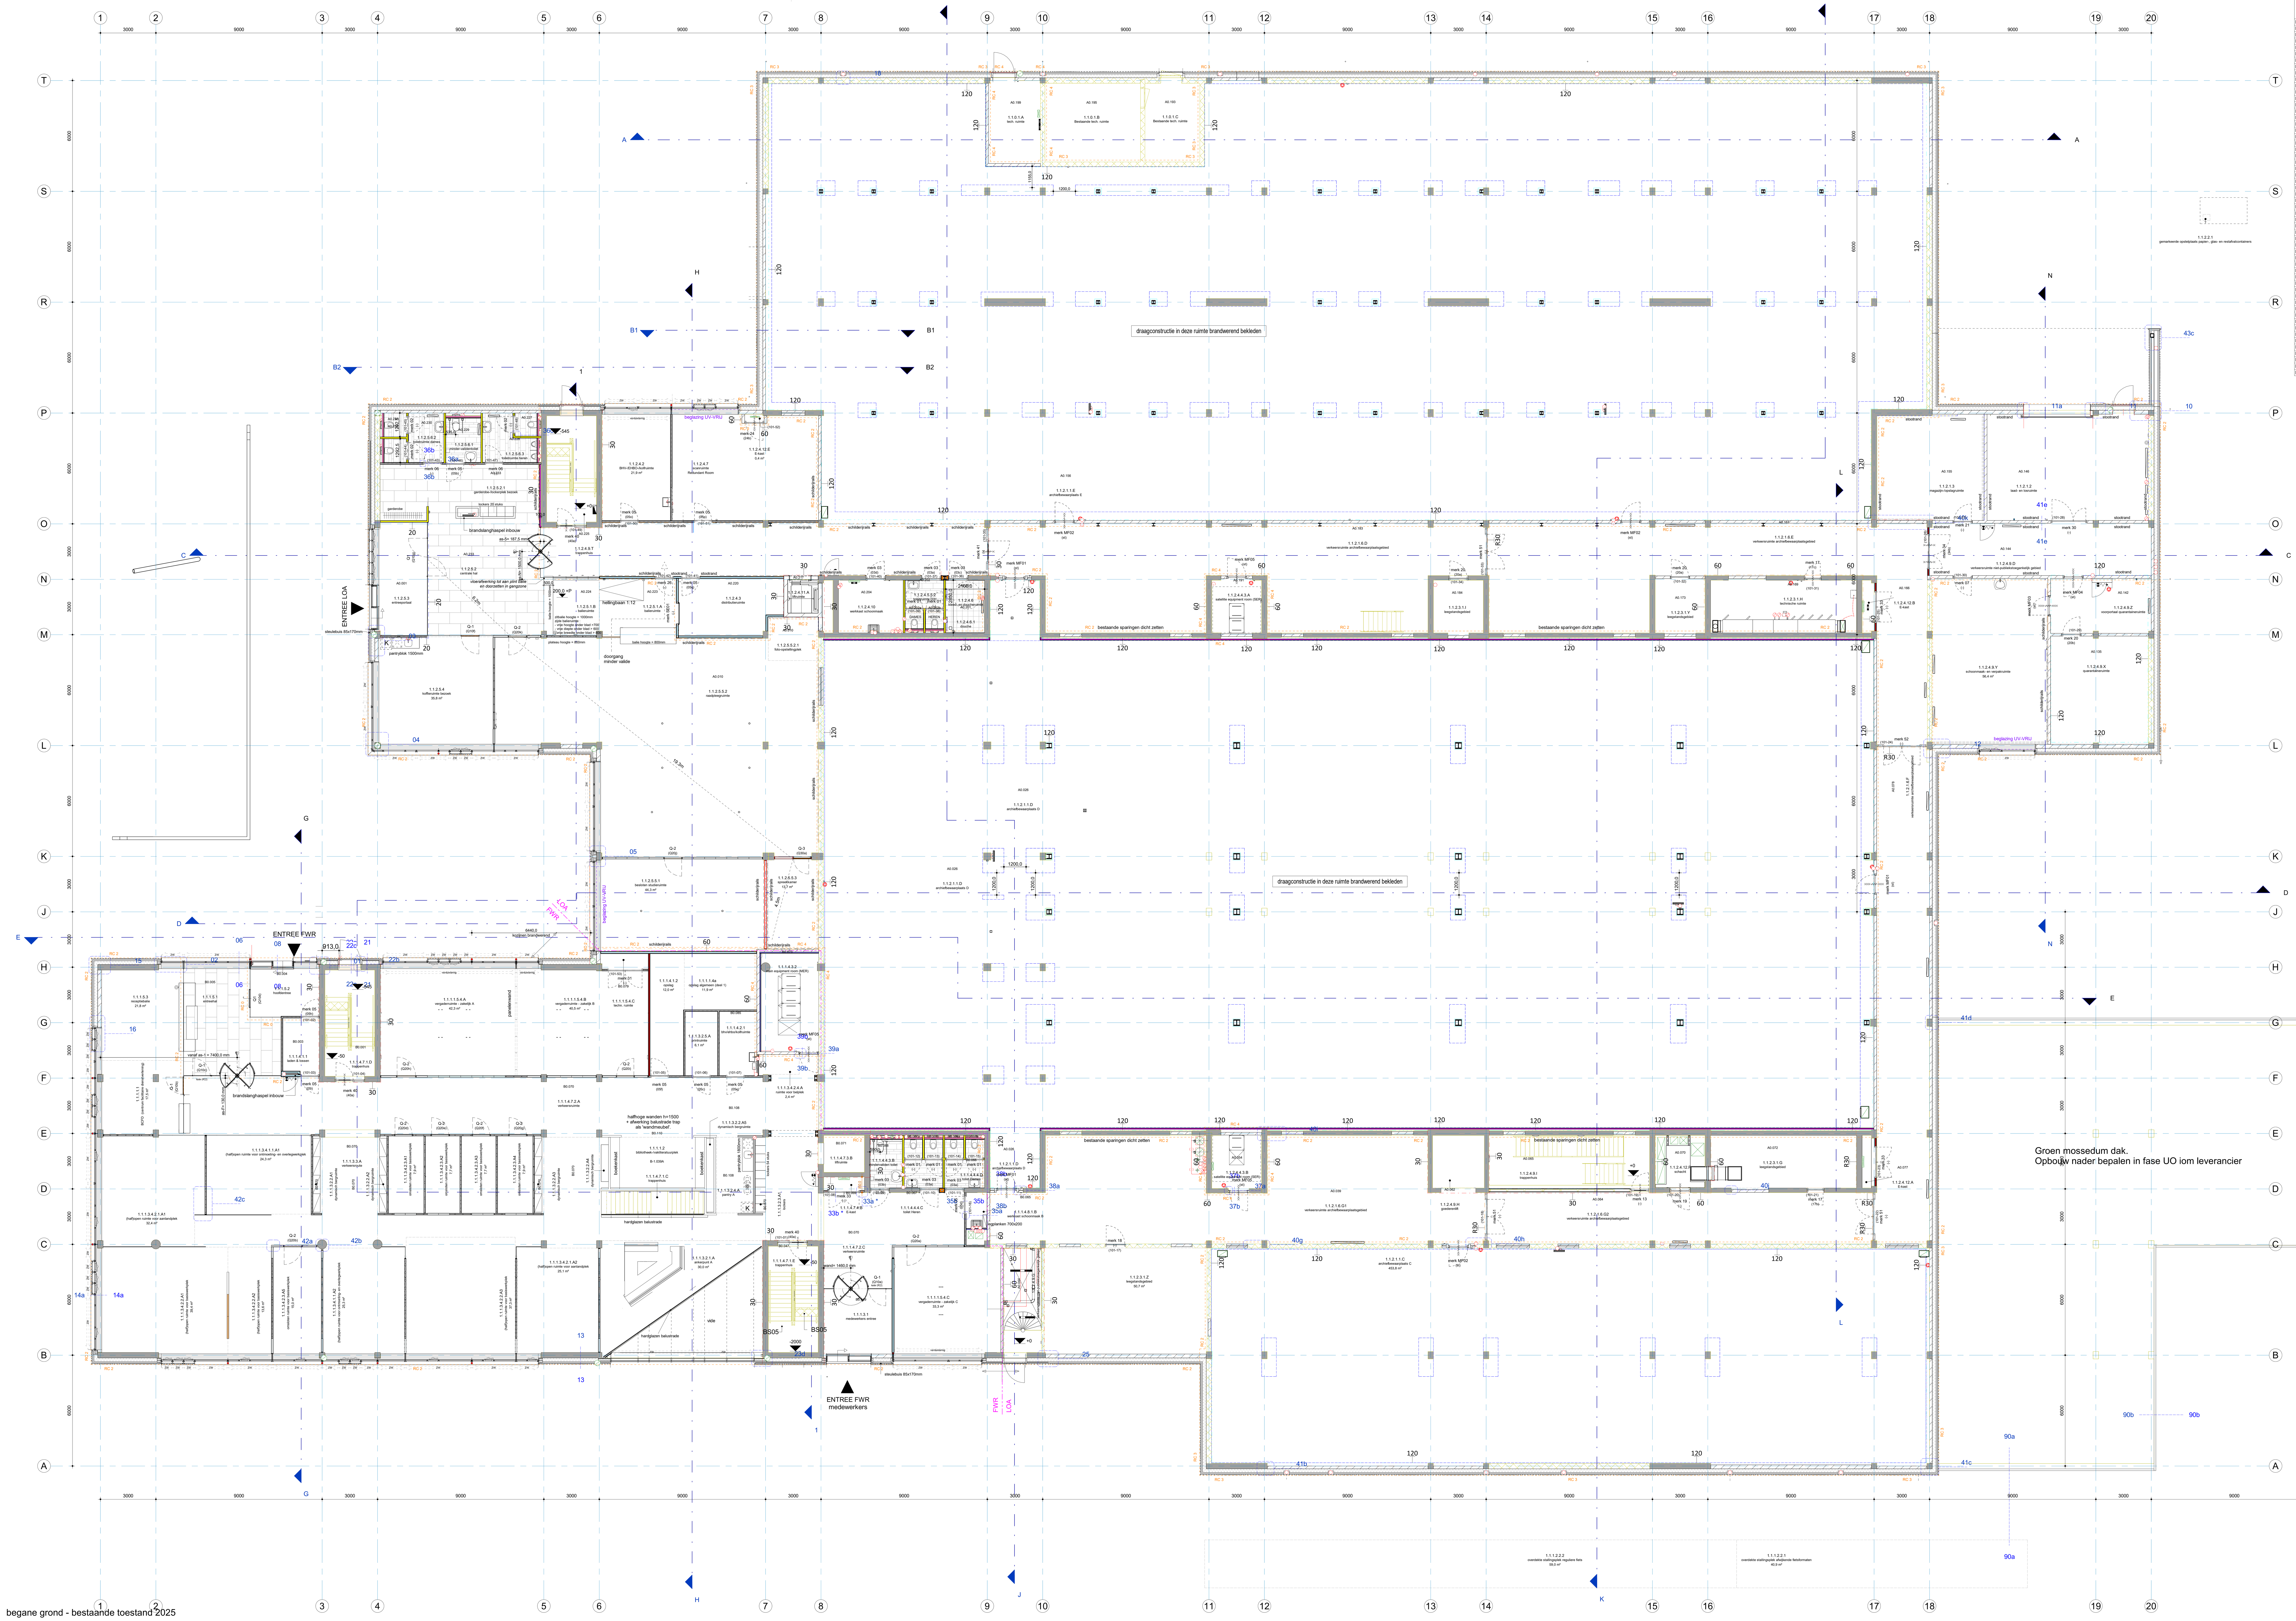

begane grond - bestaande toestand 2025

ruimteoverzicht VERBOUW - LOA V0

LOA | FWR	ruimtenummer	ruimtenaam	oppervlakte
LOA	1.1.2.1.1.C	archiefbewaarplaats C	453,8 m²
LOA	1.1.2.1.1.D	archiefbewaarplaats D	1515,2 m²
LOA	1.1.2.1.1.E	archiefbewaarplaats E	1505,5 m²
LOA	1.1.2.1.2	laad- en losruimte	50,8 m²
LOA	1.1.2.1.3	magazijn-/opslagruimte	33,3 m²
LOA	1.1.2.1.6.D	verkeersruimte archiefbewaarplaatsgebied	130,2 m²
LOA	1.1.2.1.6.E	verkeersruimte archiefbewaarplaatsgebied	119,9 m²
LOA	1.1.2.1.6.F	verkeersruimte archiefbewaarplaatsgebied	77,0 m²
LOA	1.1.2.1.6.G1	verkeersruimte archiefbewaarplaatsgebied	129,4 m²
LOA	1.1.2.1.6.G2	verkeersruimte archiefbewaarplaatsgebied	58,9 m²
LOA	1.1.2.2.1	gemarkeerde opstelplaats papier-, glas- en restafvalcontainers	0,1 m²
LOA	1.1.2.3.1.G	leegstandsgebied	22,5 m²
LOA	1.1.2.3.1.H	technische ruimte	22,9 m²
LOA	1.1.2.3.1.I	leegstandsgebied	7,9 m²
LOA	1.1.2.3.1.Y	leegstandsgebied	8,0 m²
LOA	1.1.2.3.1.Z	leegstandsgebied	50,7 m²
LOA	1.1.2.4.2	BHV-/EHBO-/kolfruimte	21,9 m²
LOA	1.1.2.4.3	distributieruimte	16,5 m²
LOA	1.1.2.4.4.3.A	satellite equipment room (SER)	7,9 m²
LOA	1.1.2.4.4.3.B	satellite equipment room (SER)	7,9 m²
LOA	1.1.2.4.5.5.2	toiletruimte D/H	3,5 m²
LOA	1.1.2.4.5.5.2a	toiletruimte dames	1,0 m²
LOA	1.1.2.4.5.5.2b	toiletruimte heren	1,0 m²
LOA	1.1.2.4.6	kleed- en doucheruimte	4,2 m²
LOA	1.1.2.4.6.1	douche	1,9 m²
LOA	1.1.2.4.9.D	verkeersruimte niet-publiekstoegankelijk gebied	33,9 m²
LOA	1.1.2.4.9.G	verkeersruimte niet-publiekstoegankelijk gebied	12,1 m²
LOA	1.1.2.4.9.H	goederenlift	8,0 m²
LOA	1.1.2.4.9.I	trappenhuis	24,9 m²
LOA	1.1.2.4.9.T	trappenhuis	16,0 m²
LOA	1.1.2.4.9.X	quarantaineruimte	31,0 m²
LOA	1.1.2.4.9.Y	schoonmaak- en verpakruimte	56,4 m²
LOA	1.1.2.4.9.Z	voorportaal quarantaineruimte	16,2 m²
LOA	1.1.2.4.10	werkkast schoonmaak	10,1 m²
LOA	1.1.2.4.11.A	liftruimte	3,0 m²
LOA	1.1.2.4.12.A	E-kast	1,9 m²
LOA	1.1.2.4.12.B	E-kast	1,8 m²
LOA	1.1.2.4.12.E	E-kast	0,4 m²
LOA	1.1.2.4.12.F	schacht	7,7 m²
LOA	1.1.2.5.1.A	balieruimte	13,4 m²
LOA	1.1.2.5.1.B	balieruimte	9,5 m²
LOA	1.1.2.5.2	centrale hal	38,1 m²
LOA	1.1.2.5.2.1	garderobe-/lockerplek bezoek	27,1 m²
LOA	1.1.2.5.3	entreeportaal	16,6 m²
LOA	1.1.2.5.4	koffieruimte bezoek	35,8 m²
LOA	1.1.2.5.5.1	besloten studieruimte	44,3 m²
LOA	1.1.2.5.5.2	raadpleegruimte	169,1 m²
LOA	1.1.2.5.5.2.1	foto-opstellingplek	6,4 m²
LOA	1.1.2.5.5.3	spreekkamer	13,7 m²
LOA	1.1.2.5.6.1	minder-validentoilet	5,1 m²
LOA	1.1.2.5.6.2	toiletruimte dames	5,5 m²
LOA	1.1.2.5.6.2a	toiletruimte dames	1,6 m²
LOA	1.1.2.5.6.3	toiletruimte heren	7,0 m²
LOA	1.1.2.5.6.3a	toiletruimte heren	1,5 m²
LOA	1.1.2.5.6.3b	toiletruimte dames	1,6 m²
			4871,4 m²

ruimteoverzicht VERBOUW - FWR V0

LOA | FWR	ruimtenummer	ruimtenaam	oppervlakte
FWR	1.1.1.1.1	BCFD (centrum facilitaire dienstverlening)	17,5 m²
FWR	1.1.1.1.2	bibliotheek-/vakliteratuurplek	14,3 m²
FWR	1.1.1.1.4a	opslag algemeen (deel 1)	11,9 m²
FWR	1.1.1.1.5.4.A	vergaderruimte - zakelijk A	42,3 m²
FWR	1.1.1.1.5.4.B	vergaderruimte - zakelijk B	40,5 m²
FWR	1.1.1.1.5.4.C	vergaderruimte - zakelijk C	33,3 m²
FWR	1.1.1.1.5.4.C	techn. ruimte	2,1 m²
FWR	1.1.1.2.2.1	overdekte stallingsplek afwijkende fietsformaten	40,9 m²
FWR	1.1.1.2.2.2	overdekte stallingsplek reguliere fiets	59,0 m²
FWR	1.1.1.2.2.3	container	15,9 m²
FWR	1.1.1.3.1	medewerkers entree	13,1 m²
FWR	1.1.1.3.2.1.A	ankerpunt A	30,0 m²
FWR	1.1.1.3.2.1.D	ankerpunt A VIDE	25,9 m²
FWR	1.1.1.3.2.2.A1	dynamisch bergruimte	2,1 m²
FWR	1.1.1.3.2.2.A2	dynamisch bergruimte	2,1 m²
FWR	1.1.1.3.2.2.A3	dynamisch bergruimte	2,1 m²
FWR	1.1.1.3.2.2.A4	dynamisch bergruimte	1,4 m²
FWR	1.1.1.3.2.2.A5	dynamisch bergruimte	2,3 m²
FWR	1.1.1.3.2.3.A1	lockers	2,3 m²
FWR	1.1.1.3.2.4.A	pantry A	8,2 m²
FWR	1.1.1.3.2.5.A	printruimte	6,1 m²
FWR	1.1.1.3.3.A	verkeersroute	73,5 m²
FWR	1.1.1.3.4.1.1.A1	(half)open ruimte voor ontmoeting- en overlegwerkplek	24,3 m²
FWR	1.1.1.3.4.1.1.A2	(half)open ruimte voor ontmoeting- en overlegwerkplek	25,3 m²
FWR	1.1.1.3.4.2.1.A1	(half)open ruimte voor aanlandplek	32,4 m²
FWR	1.1.1.3.4.2.1.A2	(half)open ruimte voor aanlandplek	25,1 m²
FWR	1.1.1.3.4.2.2.A1	(half)open ruimte voor basiswerkplek	39,4 m²
FWR	1.1.1.3.4.2.2.A2	(half)open ruimte voor basiswerkplek	13,6 m²
FWR	1.1.1.3.4.2.2.A3	(half)open ruimte voor basiswerkplek	37,3 m²
FWR	1.1.1.3.4.2.3.A1	omsloten ruimte voor basiswerkplek	7,9 m²
FWR	1.1.1.3.4.2.3.A2	omsloten ruimte voor basiswerkplek	7,7 m²
FWR	1.1.1.3.4.2.3.A3	omsloten ruimte voor basiswerkplek	7,7 m²
FWR	1.1.1.3.4.2.3.A4	omsloten ruimte voor basiswerkplek	7,9 m²
FWR	1.1.1.3.4.2.3.A5	omsloten ruimte voor basiswerkplek	15,0 m²
FWR	1.1.1.3.4.2.4.A	ruimte voor belplek	2,4 m²
FWR	1.1.1.4.1.1	laden & lossen	5,9 m²
FWR	1.1.1.4.1.2	opslag	12,0 m²
FWR	1.1.1.4.2.1	bhv/ehbo/kolfruimte	7,0 m²
FWR	1.1.1.4.3.2	main equipment room (MER)	16,6 m²
FWR	1.1.1.4.4.3.B	mindervaliden toilet	4,6 m²
FWR	1.1.1.4.4.4.C	toilet Heren	3,5 m²
FWR	1.1.1.4.4.4.Ca	toilet Heren	1,0 m²
FWR	1.1.1.4.4.4.Cb	toilet Heren	1,1 m²
FWR	1.1.1.4.4.4.D	toilet Dames	3,5 m²
FWR	1.1.1.4.4.4.Da	toilet Dames	1,0 m²
FWR	1.1.1.4.4.4.Db	toilet Dames	1,0 m²
FWR	1.1.1.4.7.1.C	trappenhuis	6,7 m²
FWR	1.1.1.4.7.1.D	trappenhuis	15,9 m²
FWR	1.1.1.4.7.1.E	trappenhuis	15,5 m²
FWR	1.1.1.4.7.2.A	verkeersruimte	126,9 m²
FWR	1.1.1.4.7.2.C	verkeersruimte	31,6 m²
FWR	1.1.1.4.7.3.B	liftruimte	4,7 m²
FWR	1.1.1.4.7.4.B	E-kast	1,6 m²
FWR	1.1.1.4.8.1.B	werkkast schoonmaak B	2,2 m²
FWR	1.1.1.5.1	entreehal	25,9 m²
FWR	1.1.1.5.2	hoofdentree	9,5 m²
FWR	1.1.1.5.3	receptiebalie	21,8 m²
			1012,2 m²

LEGENDA

binnenwand gesloten, afwerking n.t.b.
binnenwand gesloten, afwerking als element
ruimte scheiding halfhoog (1500mm tenzij anders aangegeven)
binnenkozijn bestaand (te handhaven)
binnenkozijn nieuw

kozijnmerken (hout): kelder 001-.. ; begane grond 101-.. ; eerste verdieping 201-.. ; tweede verdieping 301-..

Archiefstellingen
- Breedte hoofdpaden tussen kopse kant van stellingen is minimaal 1200 mm.
- Breedte gangpad tussen stellingen is minimaal 825 mm (exclusief stootblokken).
- Ruimte tussen aaneengeschoven stellingen is minimaal 50 mm.
- Afstand van stelling tot buitenwand is minimaal 150 mm.
- Afstand van stelling tot binnenwand is minimaal 50 mm.
- Alle schappen van de stellingen hebben dezelfde breedte.
- Archiefstellingen daar waar mogelijk voorzien van 8 schappen.
- Stellingen minimaal statisch, maximaal verrijdbaar.
- Maximaal 12 dubbelzijdige verrijdbare stellingen tussen statische stellingen.

Archiefstelling verrijdbaar
Archiefstelling vast

Personenlift FWR
Minimale kooiafmeting 1240 mm breed x 1900 mm diep
minimaal hefvermogen 1000kg
toegang minimaal 850 mm breed

Personenlift LOA
Minimale kooiafmeting 1100 mm breed x 1400 mm diep
minimaal hefvermogen 630kg
toegang minimaal 850 mm breed

Goederenlift LOA
Minimale kooiafmeting h x b x l = 2090 mm x 1800 mm x 2090 mm
minimaal hefvermogen 1600kg
toegang minimaal 1590 mm breed.

Dakbeveiliging
De voorzieningen voor het "Veilig werken op hoogte" moeten overeenkomstig onderstaand worden uitgewerkt:
- Rgd Product Informatieblad '33.00.60-00 Werkvoorbereiding versie 2.5, paragraaf 2.3 constructieve berekeningen valbeveiliging'
- NEN EN 795

aanlijnbeveiliging

veilige zone dak
(stippellijn op 4m van de dakrand)
pictogrammen valgevaar plaatsen

Daktoegang (ladders)
Nader uit te werken conform richtlijnen en eisen
Ter uitwerking door leverancier, ter goedkeuring architect

Noodoverstorten
Volgens opgave constructeur
Zie berekeningen constructeur

noodoverstort 2 stuks 100x100x100mm (gezamenlijke inplakvoorziening)
noodoverstort 4 stuks 100x100x100mm (gezamenlijke inplakvoorziening)

Noodoverstorten door middel van noodpluvia systeem, zie tekeningen/berekeningen installateur

Beveiliging / inbraakveiligheid
RC 2 inbraakwerkendheid conform onderstaande NEN-normen

Kozijnen RC1:
- Uitvoeren met P3A beglazing (2e verdieping)

Kozijnen RC2:
- Uitvoeren met P4A beglazing (kelder/ begane grond/ 1ste verdieping).
- Alle gevelopeningen afsluitbaar
- Maximale kierstand tussen kozijn en raam: 130mm

Ter plaatse van de geperforeerde panelen voor de kozijnen de draaikiepramen uitvoeren met blokkeerstand (draaigedeelte alleen te open met sleutel).

Cilinders beschermen tegen kerntrekken en lockpicking.

De volgende normen zijn van toepassing verklaard:
NEN 5087 (2013) - Inbraakveiligheid van woningen - bereikbaarheid van dak- en gevelelementen: deuren, ramen en kozijnen
NEN 5089 (2009) - Inbraakwerendheid hang- en sluitwerk - classificatie, eisen en beproevingsmethoden
NEN 5096:2012 nl - Inbraakwerendheid - Dak- of gevelelementen met deuren, ramen, luiken en vaste vullingen - Eisen, classificatie en beproevingsmethoden
NEN-EN 1627 (2011) - Inbraakwerendheid - deuren, ramen, luiken – classificatie
NEN-EN 356 - Glas in gebouwen - Beveiligingsbeglazing

Luchtdichtheid
150 Pa luchtdichtheid QV=150Pa
350 Pa luchtdichtheid QV=350Pa

Versie	Omschrijving	Gecontroleerd	Vrijgegeven	Datum
1	TO fase ter controle	PG	LH	27-06-2025
2	Omgevingsvergunning	PG	LH	04-07-2025
3	Omgevingsvergunning aanpassing	PG	LH	14-07-2025

Opdrachtgever — Contact: E.M.Heikens
Rijksvastgoedbedrijf
Ministerie van Binnenlandse Zaken en Koninkrijksrelaties

Projectbureau
ARCADIS

Project — Contact: L. Hofhuis

RVB ROVK Nationaal Archief Emmen
Projectnummer : 30273278
Fase : TO fase
Classificatielabel: Internal

Onderwerp : **Plattegrond begane grond - Bestaande toestand**

Schaal : 1 : 100
Contractnummer :
Bladformaat :
Blad : 1 van 1
Status: Definitief

Tekeningnummer: **NAE-ARC-Z00-BG-DRW-AR-TO-2000 B**
Versie: **3**

DocId: ROVK_ARC_Z00_ZZ_3DM_AR_0001