


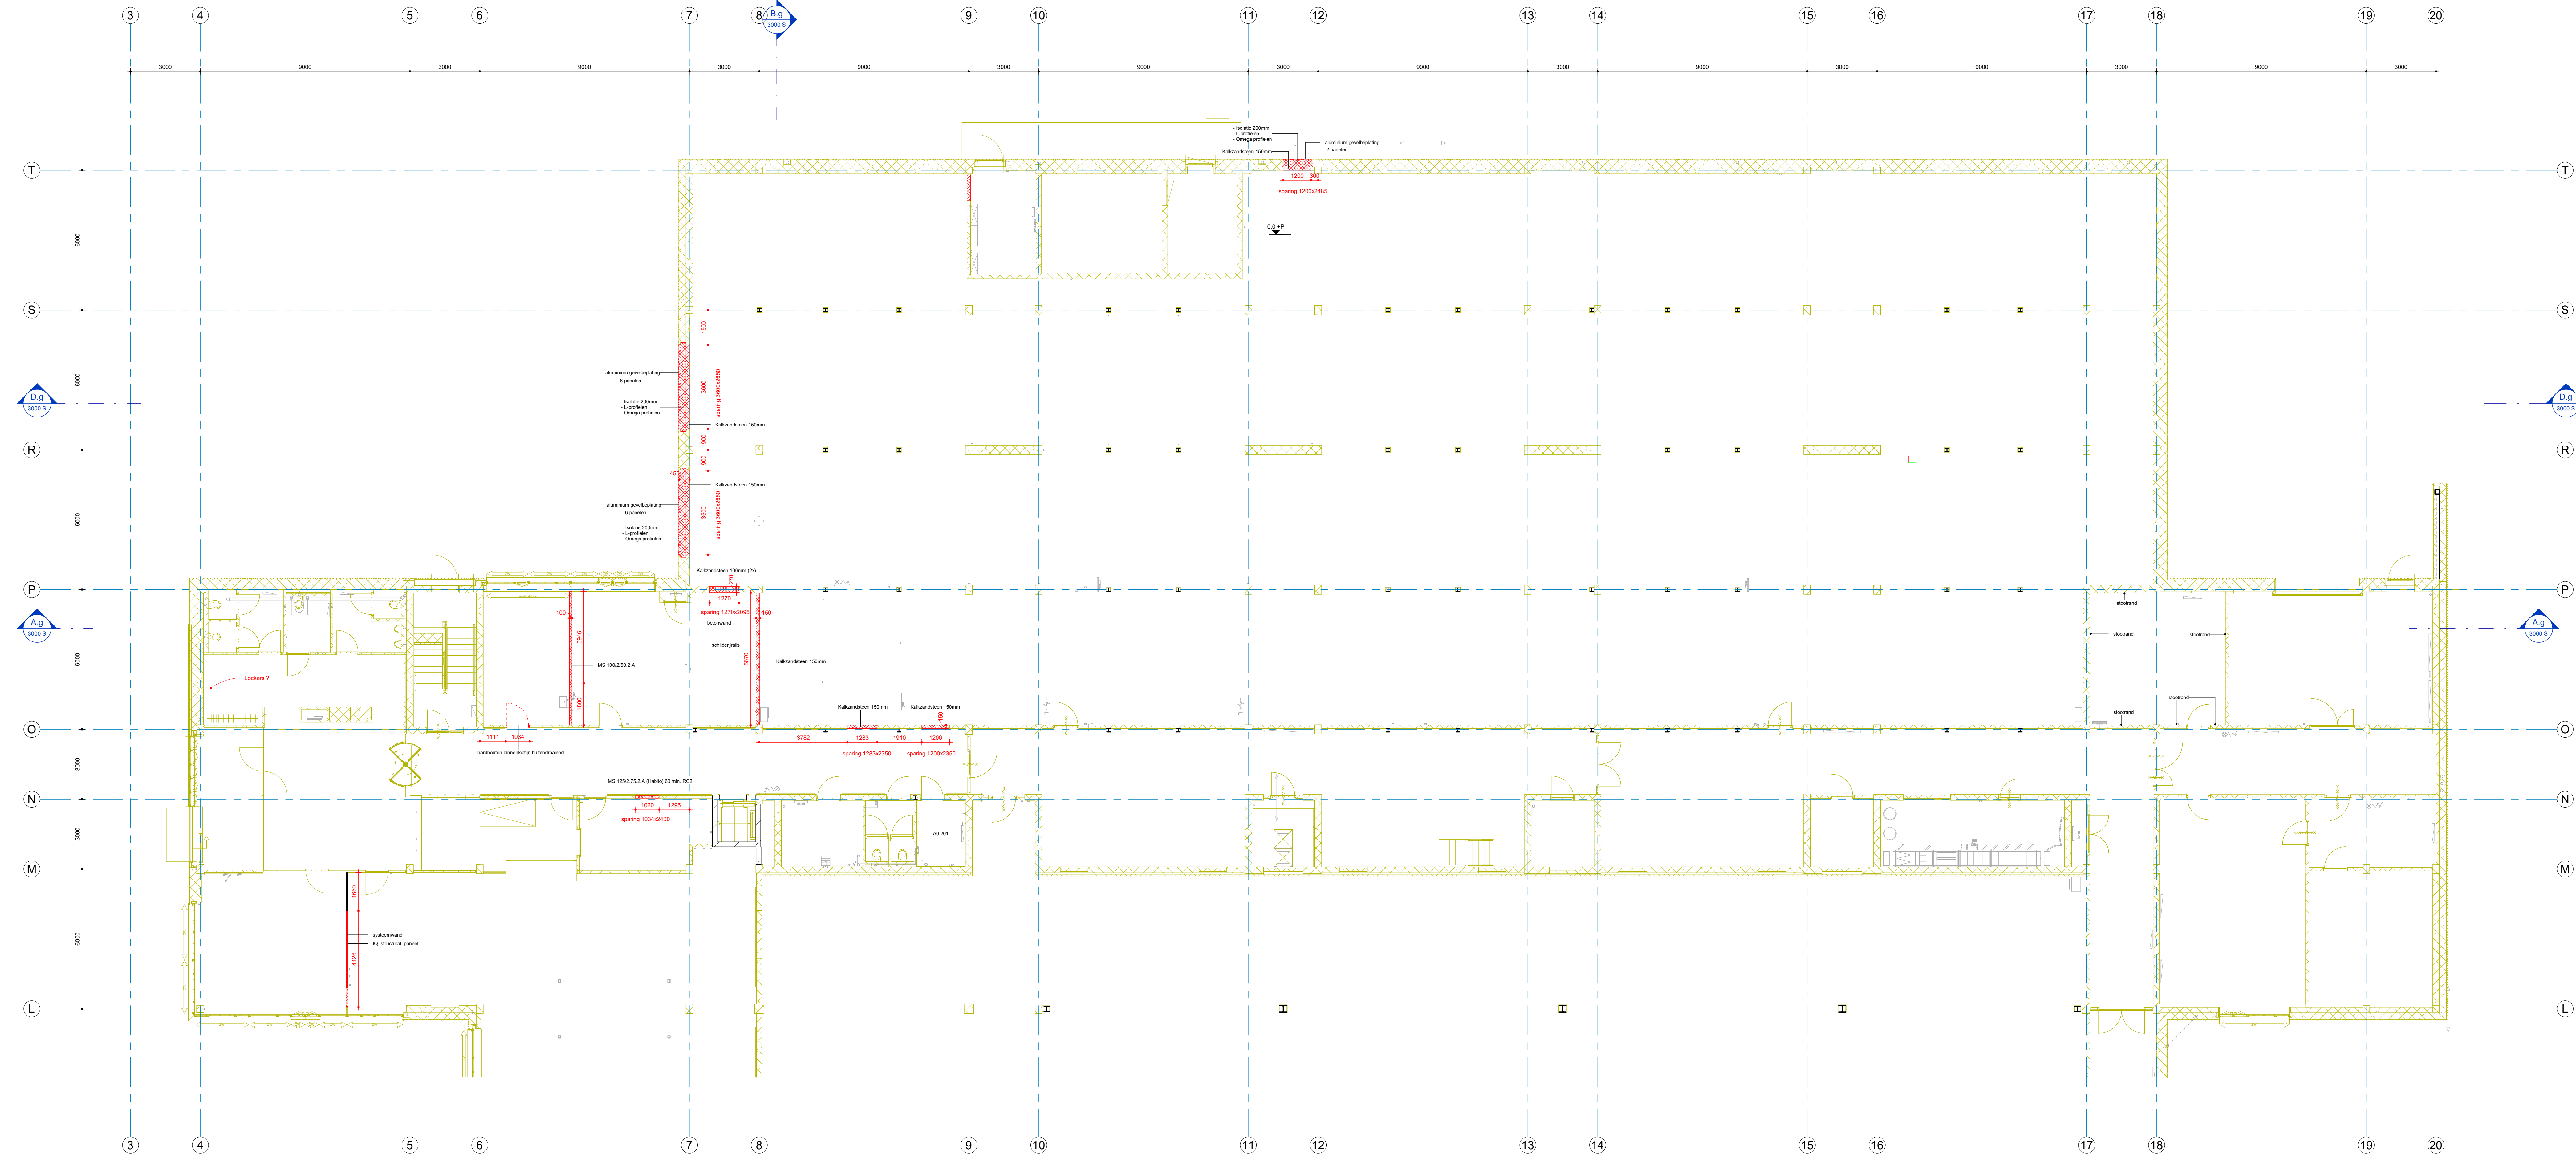

Begane grond - Nieuw toestand
1:100

SLOOP

Gesloopte muur

Verwijderde/vervangende deur

1	TO fase ter controle	PG	LH	27-06-2025
2	Omgevingsvergunning	PG	LH	04-07-2025
3	Omgevingsvergunning aanpassing	PG	LH	14-07-2025
Versie		Omschrijving	Gecontroleerd	Vrijgegeven
			Datum	

Opdrachtgever

Rijksoverheid
Ministerie van Binnenlandse Zaken en
Koninkrijksrelaties

Contact
E.M. Heikers

Projectbureau

ARCADIS

Project

RVB ROVK Nationaal Archief Emmen

Projectnummer : 30273278
Fase : TO fase

Contact
L. Hoffhuis

Classificatielabel:
Internal

Onderwerp : **Plattegrond begane grond - Slooptekening**

Schaal : als aangegeven
Contractnummer :
Tekeningsnummer :

Bladformaat :
Blad : 1 van 1

Status:
Definitief

Versie:
3

DocId: R0VK-ARC-Z00-ZJ-SM-AR-0001