



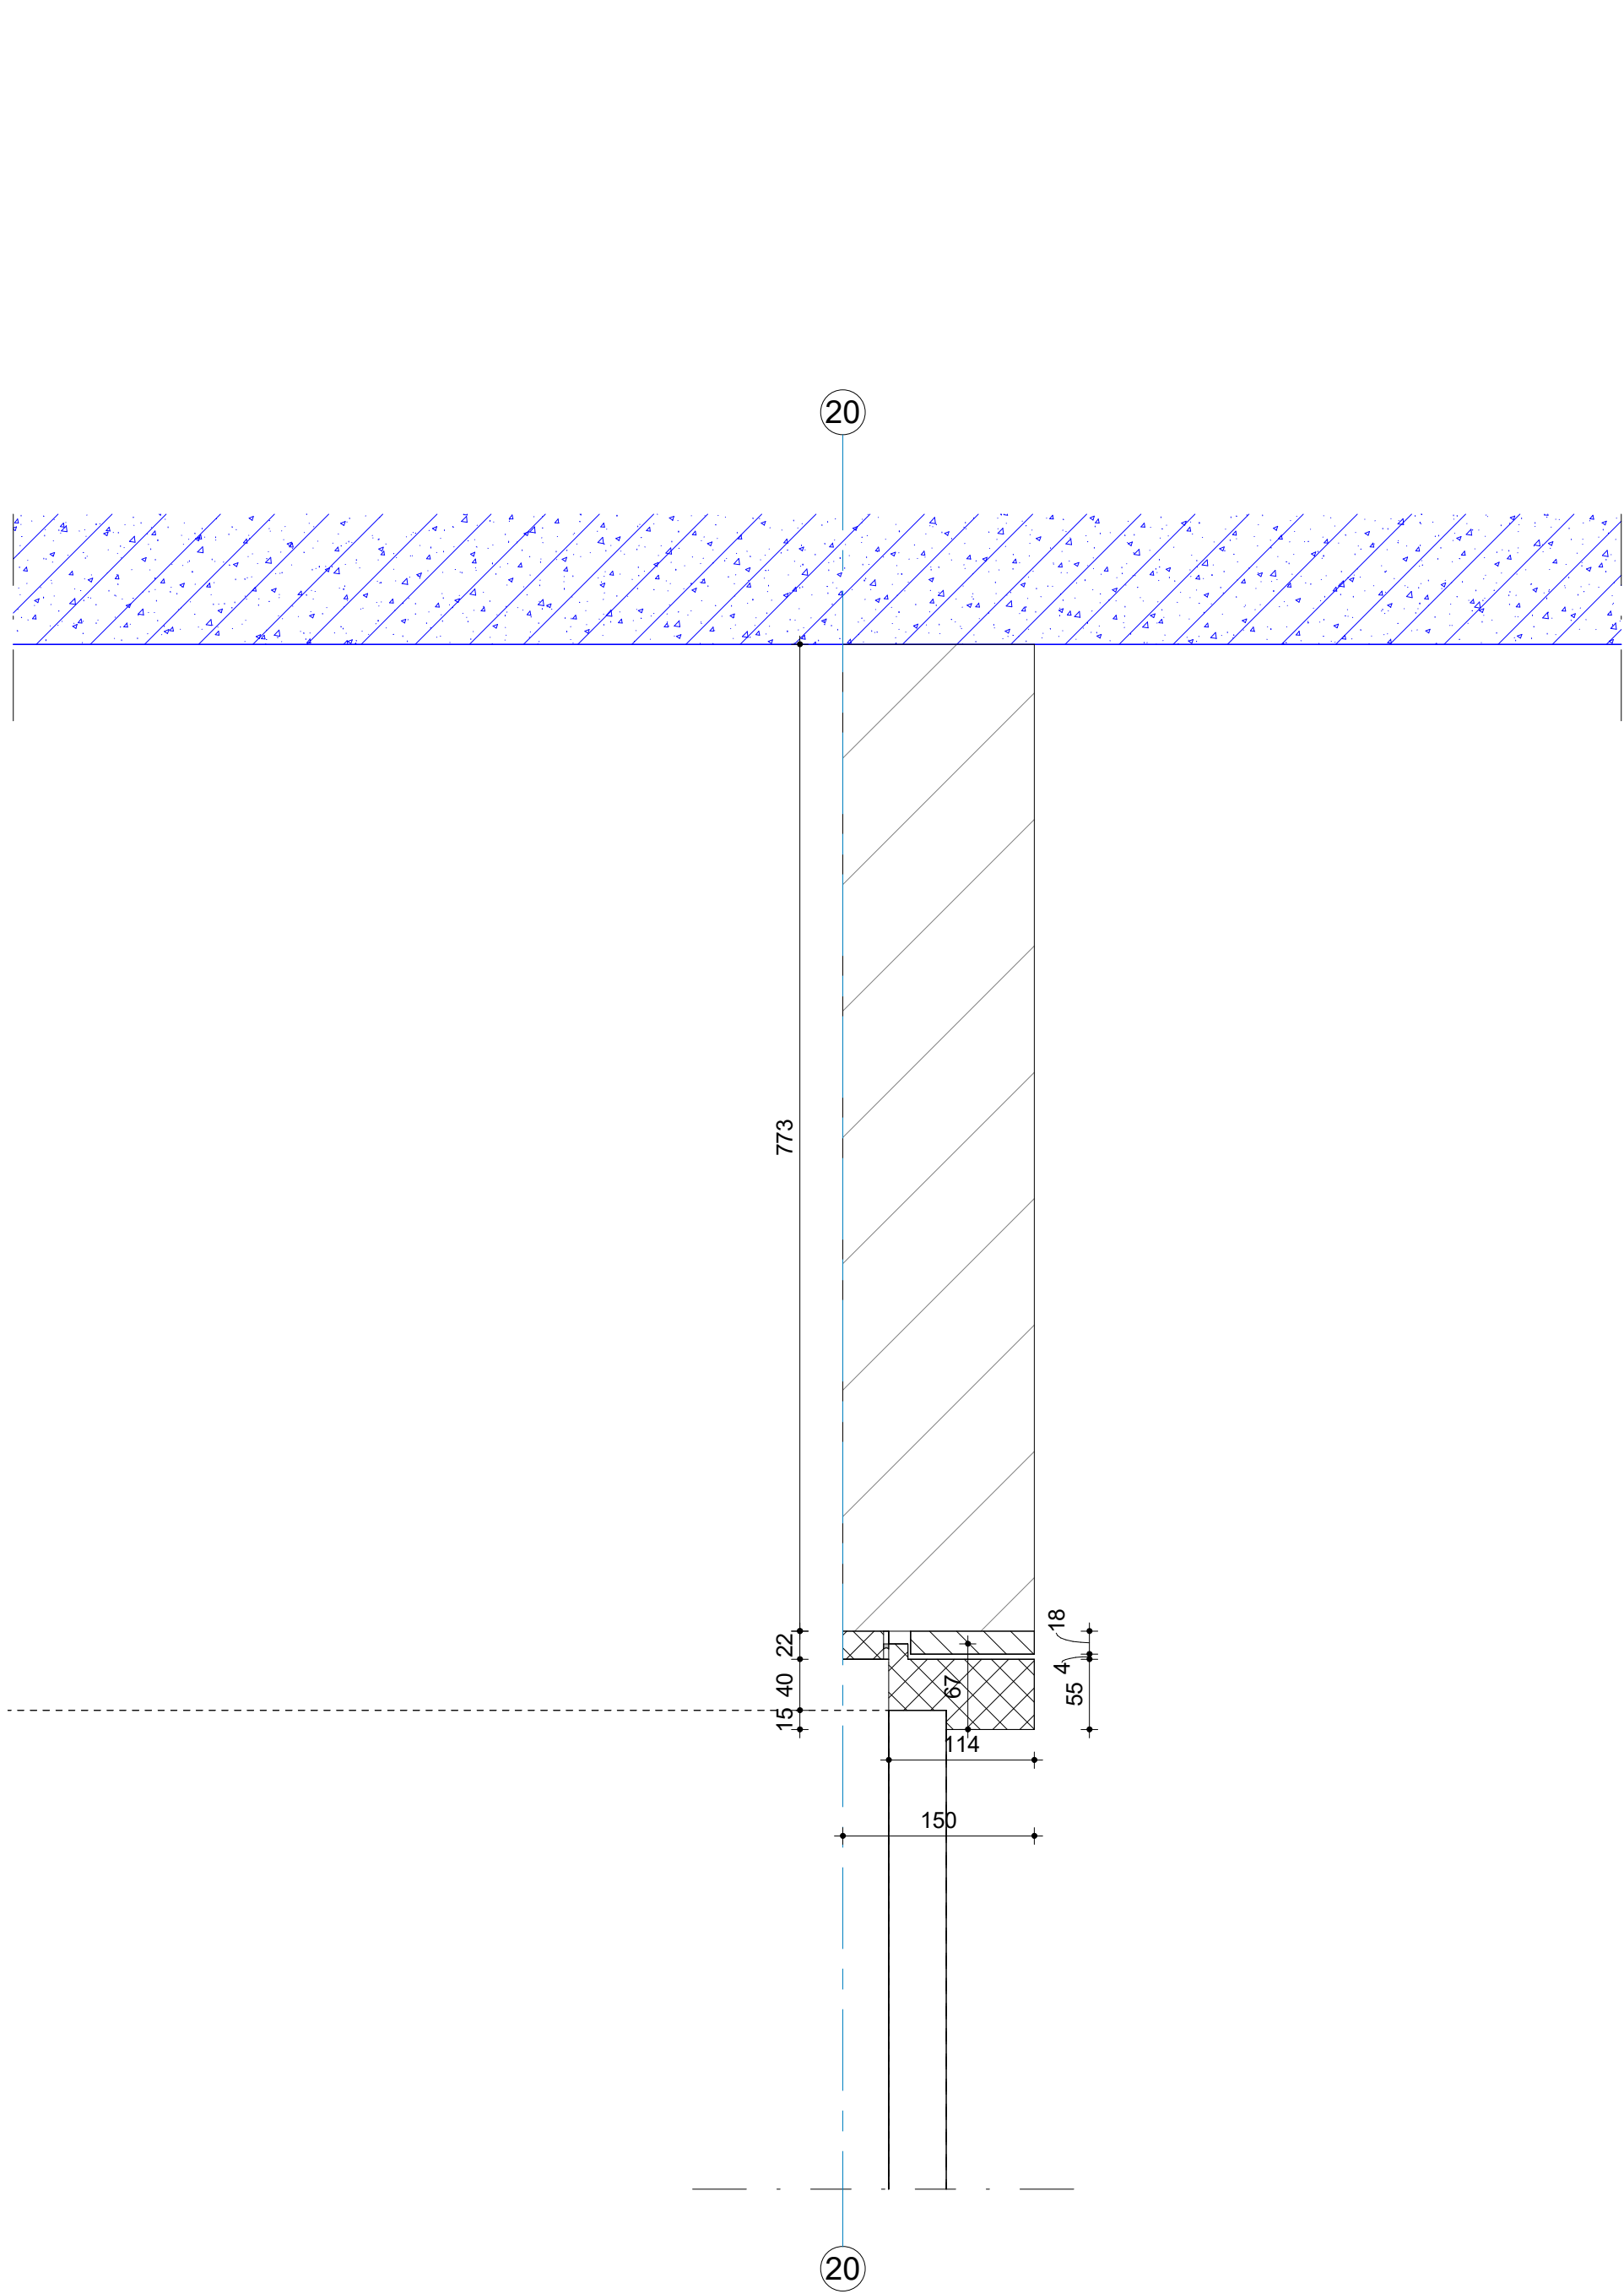

F-h03 | Fragment - F-h03
1 : 5

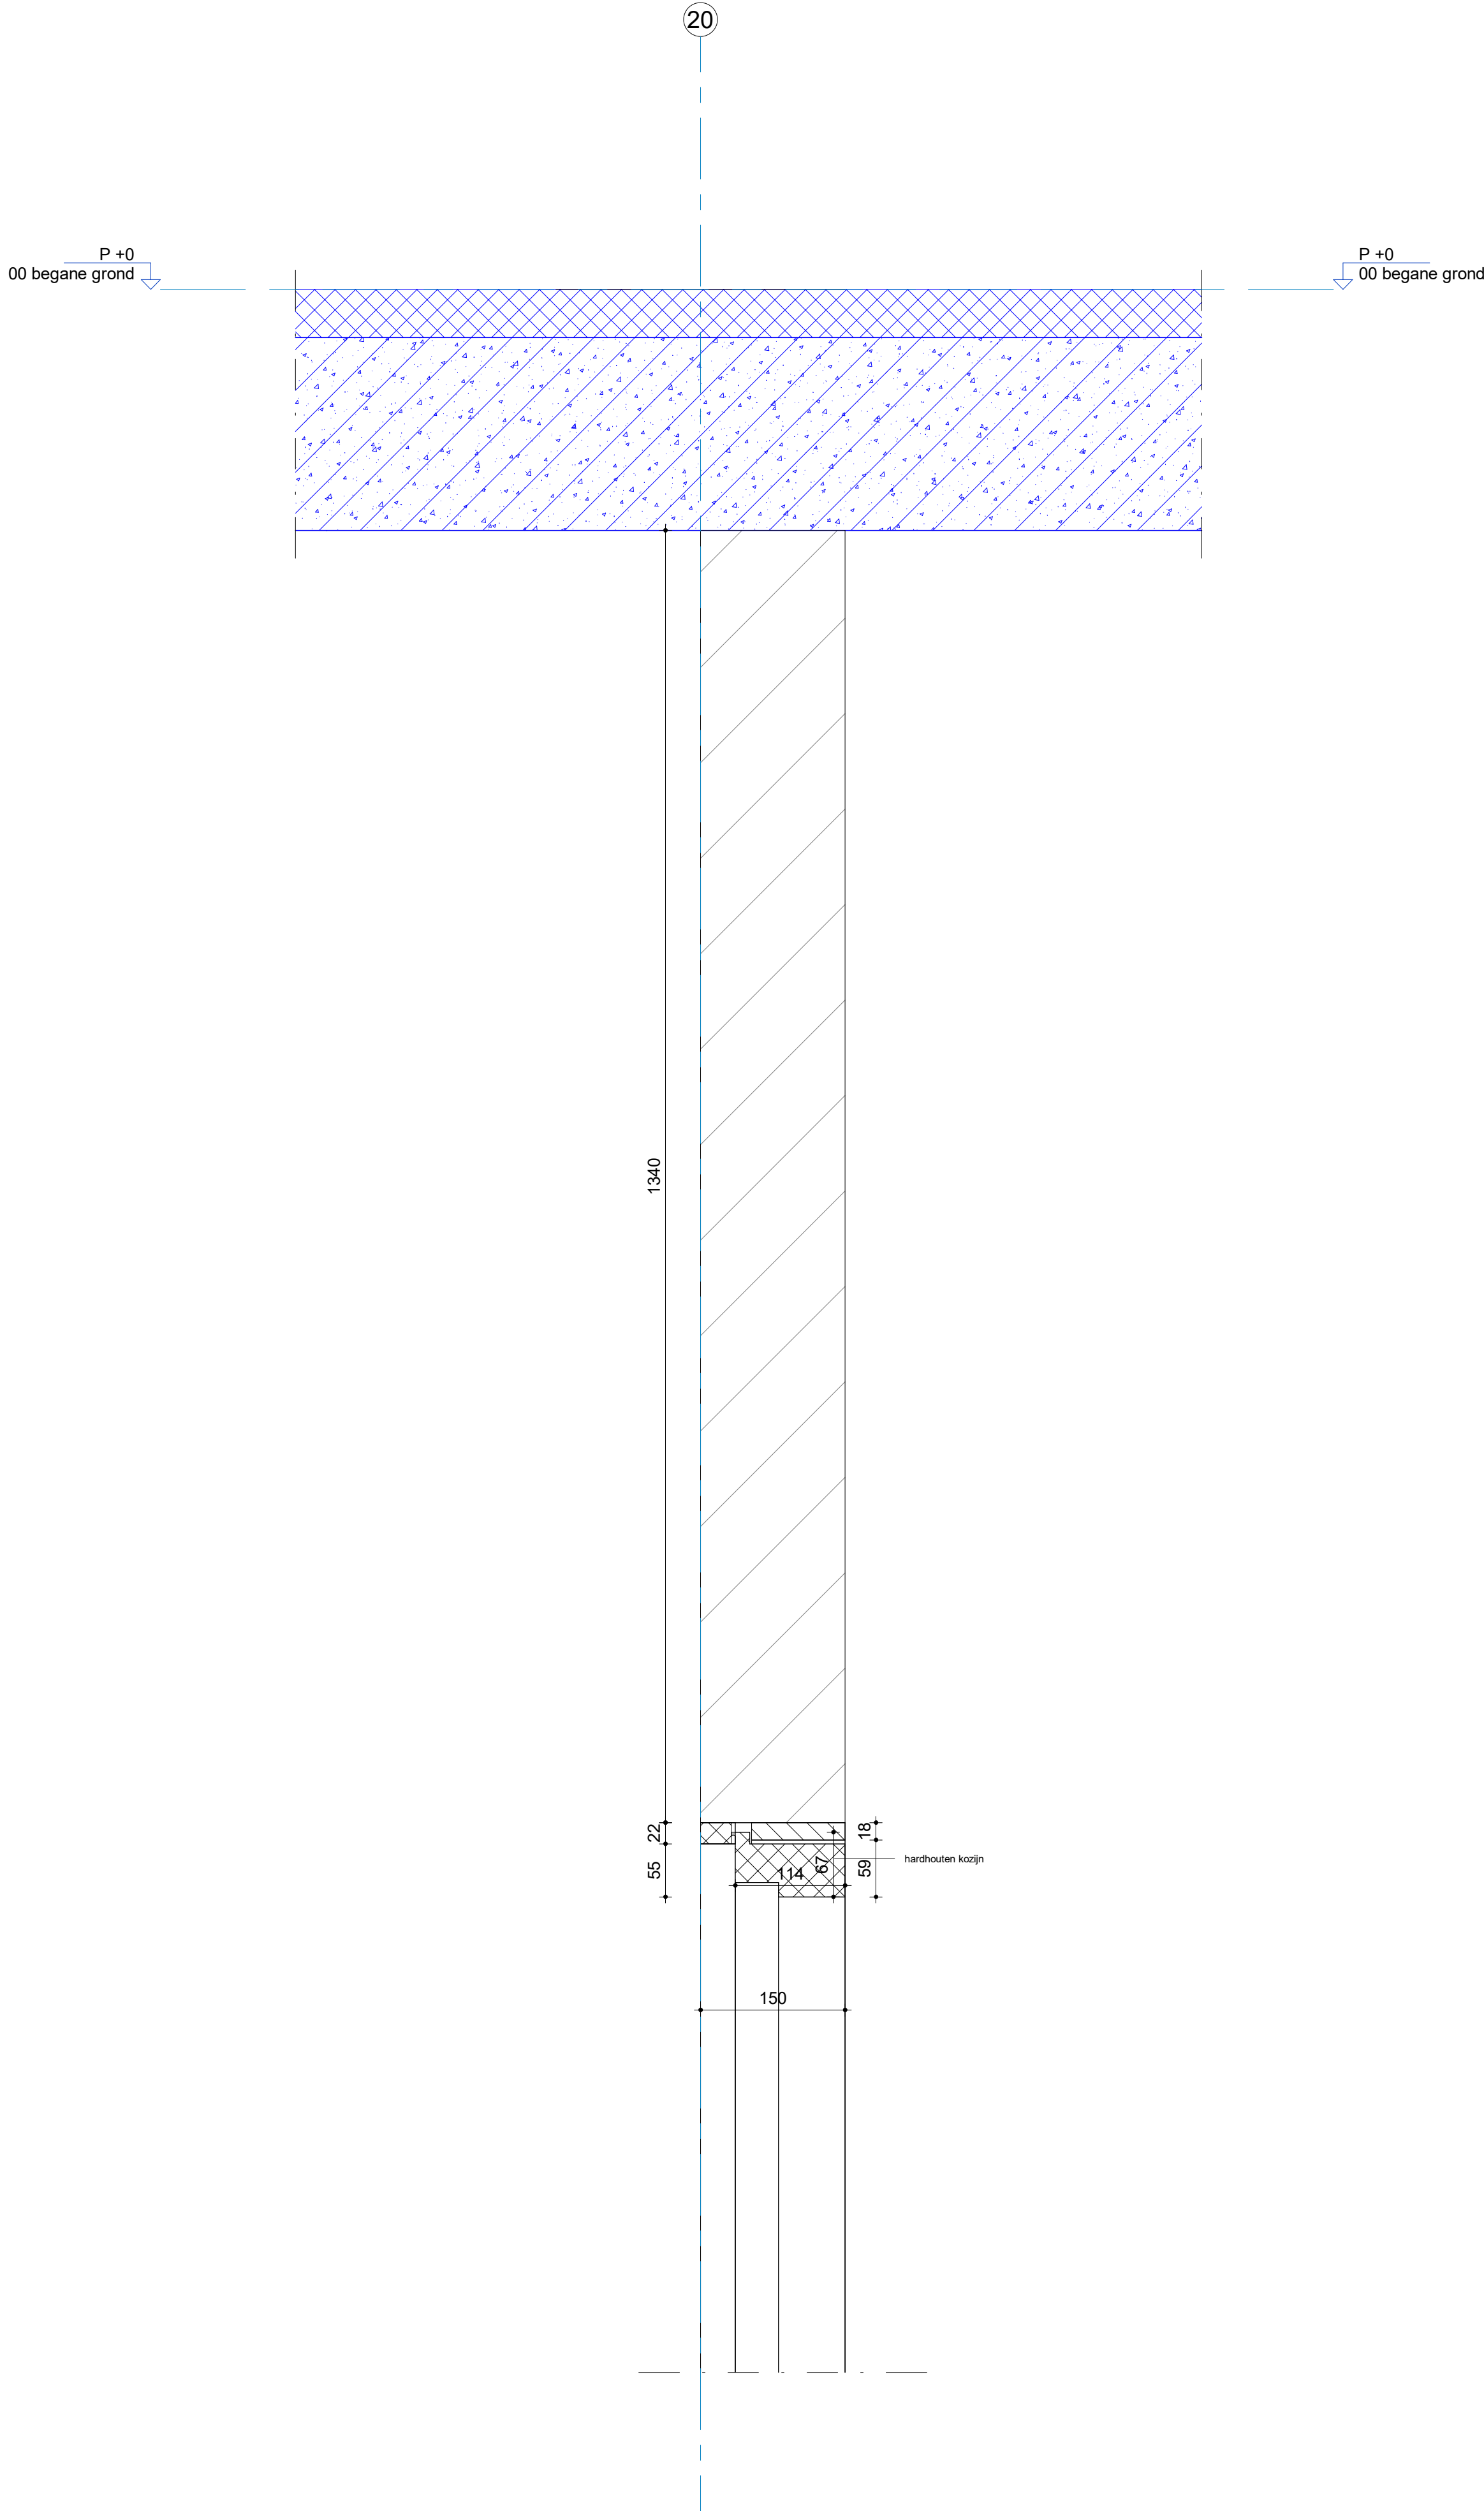

F-v03 | Fragment - F-v03
1 : 5

1	TO fase ter controle	PG	LH	27-06-2025	
2	Omgevingsvergunning	PG	LH	04-07-2025	
3	Omgevingsvergunning aanpassing	PG	LH	14-07-2025	
Versie		Omschrijving	Gecontroleerd	Vrijgegeven	Datum
Opdrachtgever			Contact		
			E.M.Heikers		
Projectbureau					
					
Project			Contact		
			L. Hoffhuis		
RVB ROVK Nationaal Archief Emmen					
Projectnummer : 30273278			Classificatielabel:		
Fase :TO fase			Internal		
Onderwerp : Fragementen - buitendeur					
Schaal :als aangegeven		Bladformaat : Blad : 1 van 1		Status: Definitief	
Contractnummer :		Tekeningsnummer :		Versie:	
NAE-ARC-Z00-BG-DRW-AR-TO-5020				3	