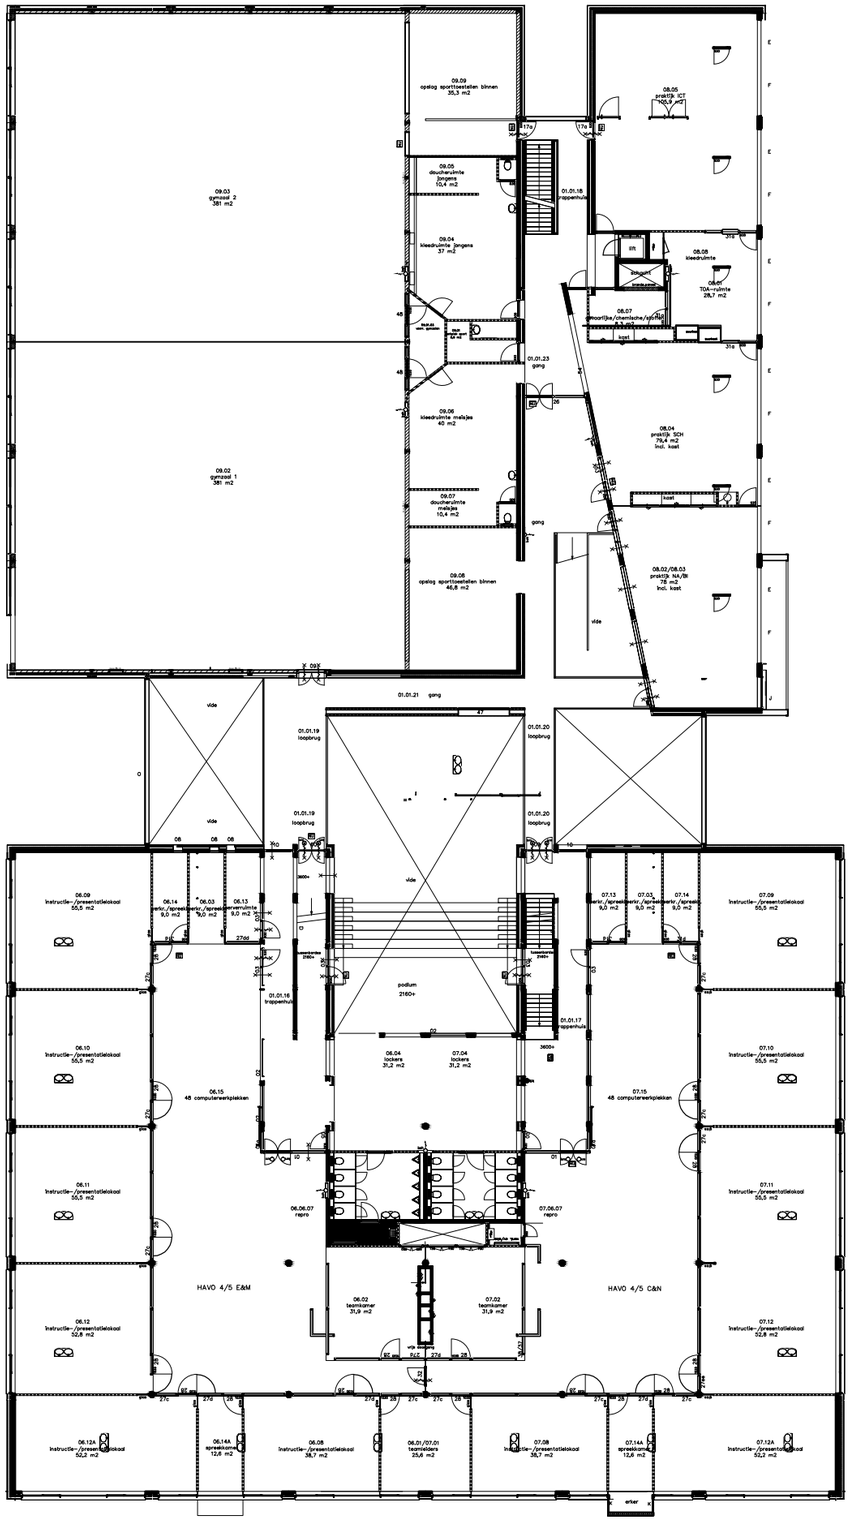

Project: Sevenwolde Fedde Schurer

Fedde Schurer
Schans 100
Heerenveen

Omschrijving: Plattegronden (standaard)
1e verdieping

Datum getekend: 18 maart 2016

Datum aangepast: n.v.t.

Schaal: n.v.t.

Bladnummer: 1

lindhorst
HUISVESTINGSADVISEURS

Donau 1 - 11
7908 HA Hoogeveen
info@lindhorst.nl
0528 - 234518