


DOORSNEDE

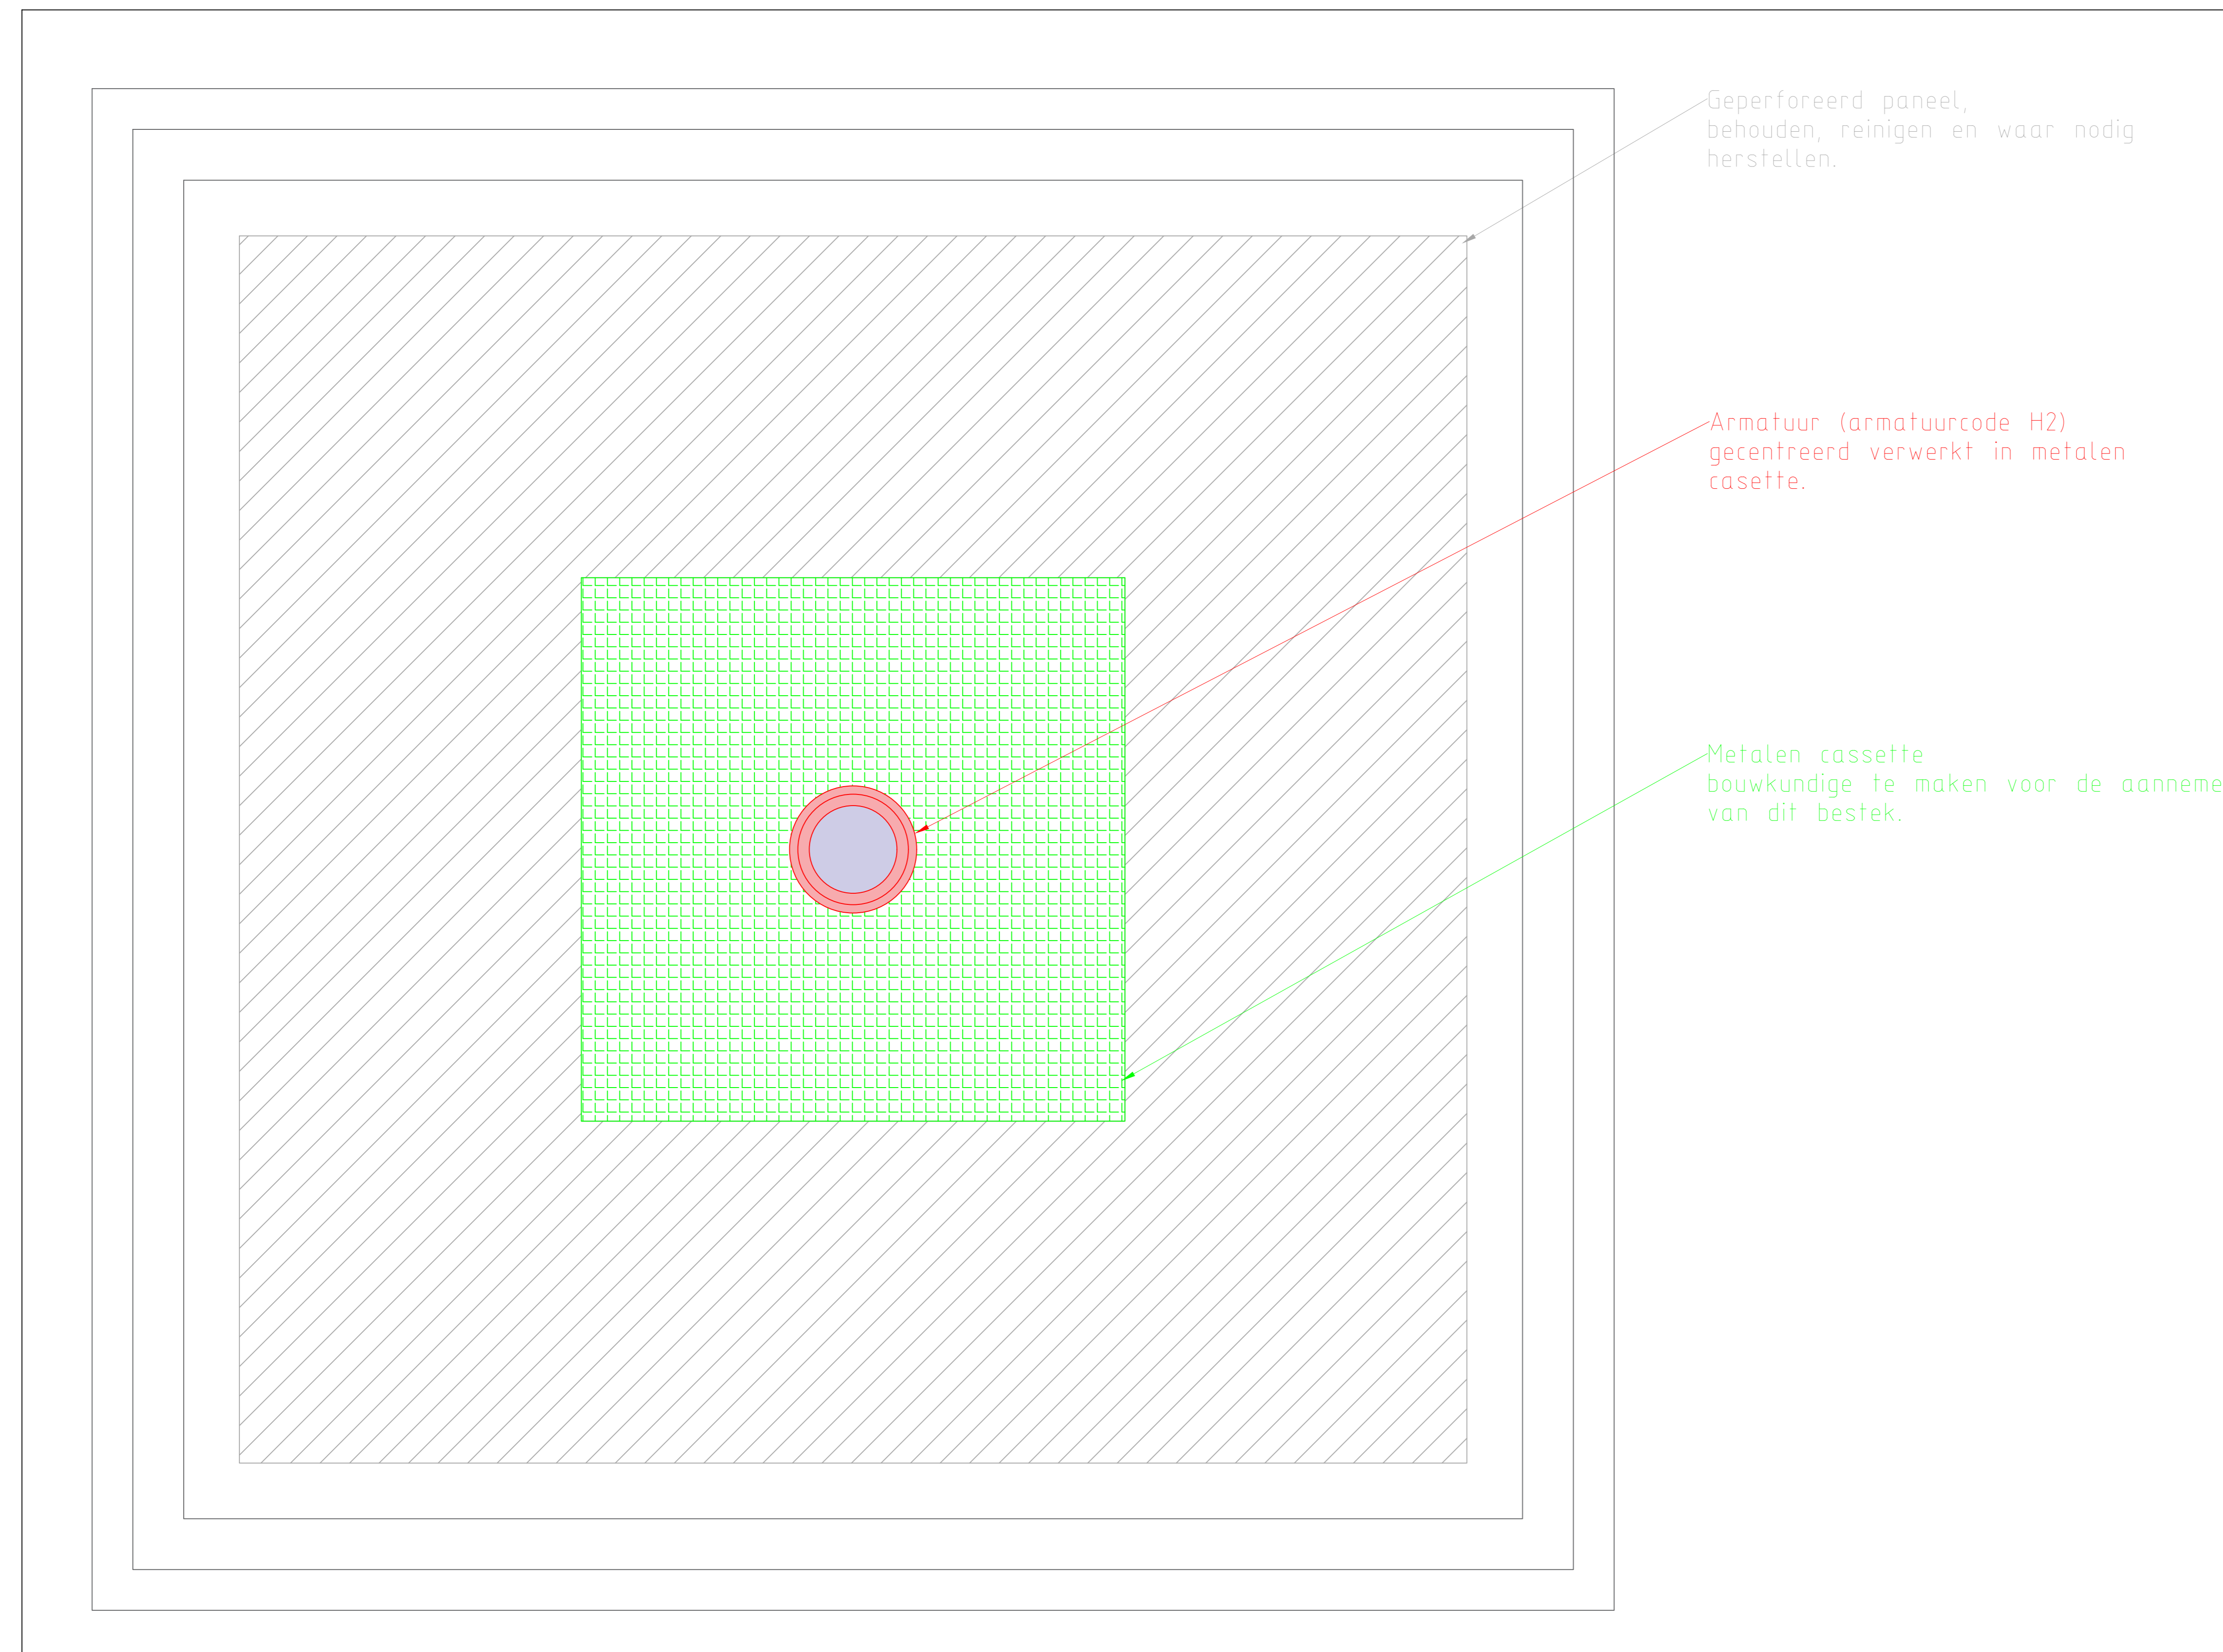

ONDERAANZICHT EXTERN PLAFOND EILAND

LEGENDA

- Armatuur vervangen volgens armaturen vervangingslijst
- Armatuur demonteren
- Armatuur permanent uitschakelen
- Armatuur reeds LED niet vervangen

OPMERKINGEN

- Deze tekening is opgesteld op basis van bouwkundige onderleggers zoals aangeleverd door de opdrachtgever. De aangeleverde onderleggers zijn niet gecontroleerd op juistheid of volledigheid.
- De afmetingen in deze doorsnede zijn indicatief ter weergave van het principe.

NOTE: Metalen cassette

- In deze tekening weergegeven in groen.
- Afmetingen metalen behuizing gelijk aan afmetingen huidige armatuur. Oud armatuur dient hiervoor compleet verwijderd te worden. Metalen cassette dient uitgevoerd te worden in wit, kleur gelijk aan trim armatuur.
- Cassette dient geschikt te zijn voor montage van armatuur met driver, en geschikt voor montage in bestaand geperforeerd plafonddeel.

Opdrachtgever: Postbus 16169
 Rijksvastgoedbedrijf 2500 BD Den Haag
 Ministerie van Volkshuisvesting en Ruimtelijke Ordening
 Architect: -



Smedinghuis Lelystad
 Vervanging verlichtingsinstallatie

ELEKTROTECHNISCHE INSTALLATIES
 Verlichtingsinstallatie
 Detailtekening
 Buitenverlichting cassettes

SCHAAL: 1:4
 FORMAAT: A0
 DATUM: 15-01-2026
 GETEKEND: R941
 GECONTROLEERD: L9a
 GEZEKEN: E9w

WERKBLADNUMMER: RNL150 07352 0300
 BESTANDSNAAM: 6300_DET_Buitenverlichting cassettes_-_NS_00_20260115
 BLADNUMMER: 1