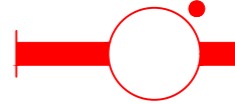

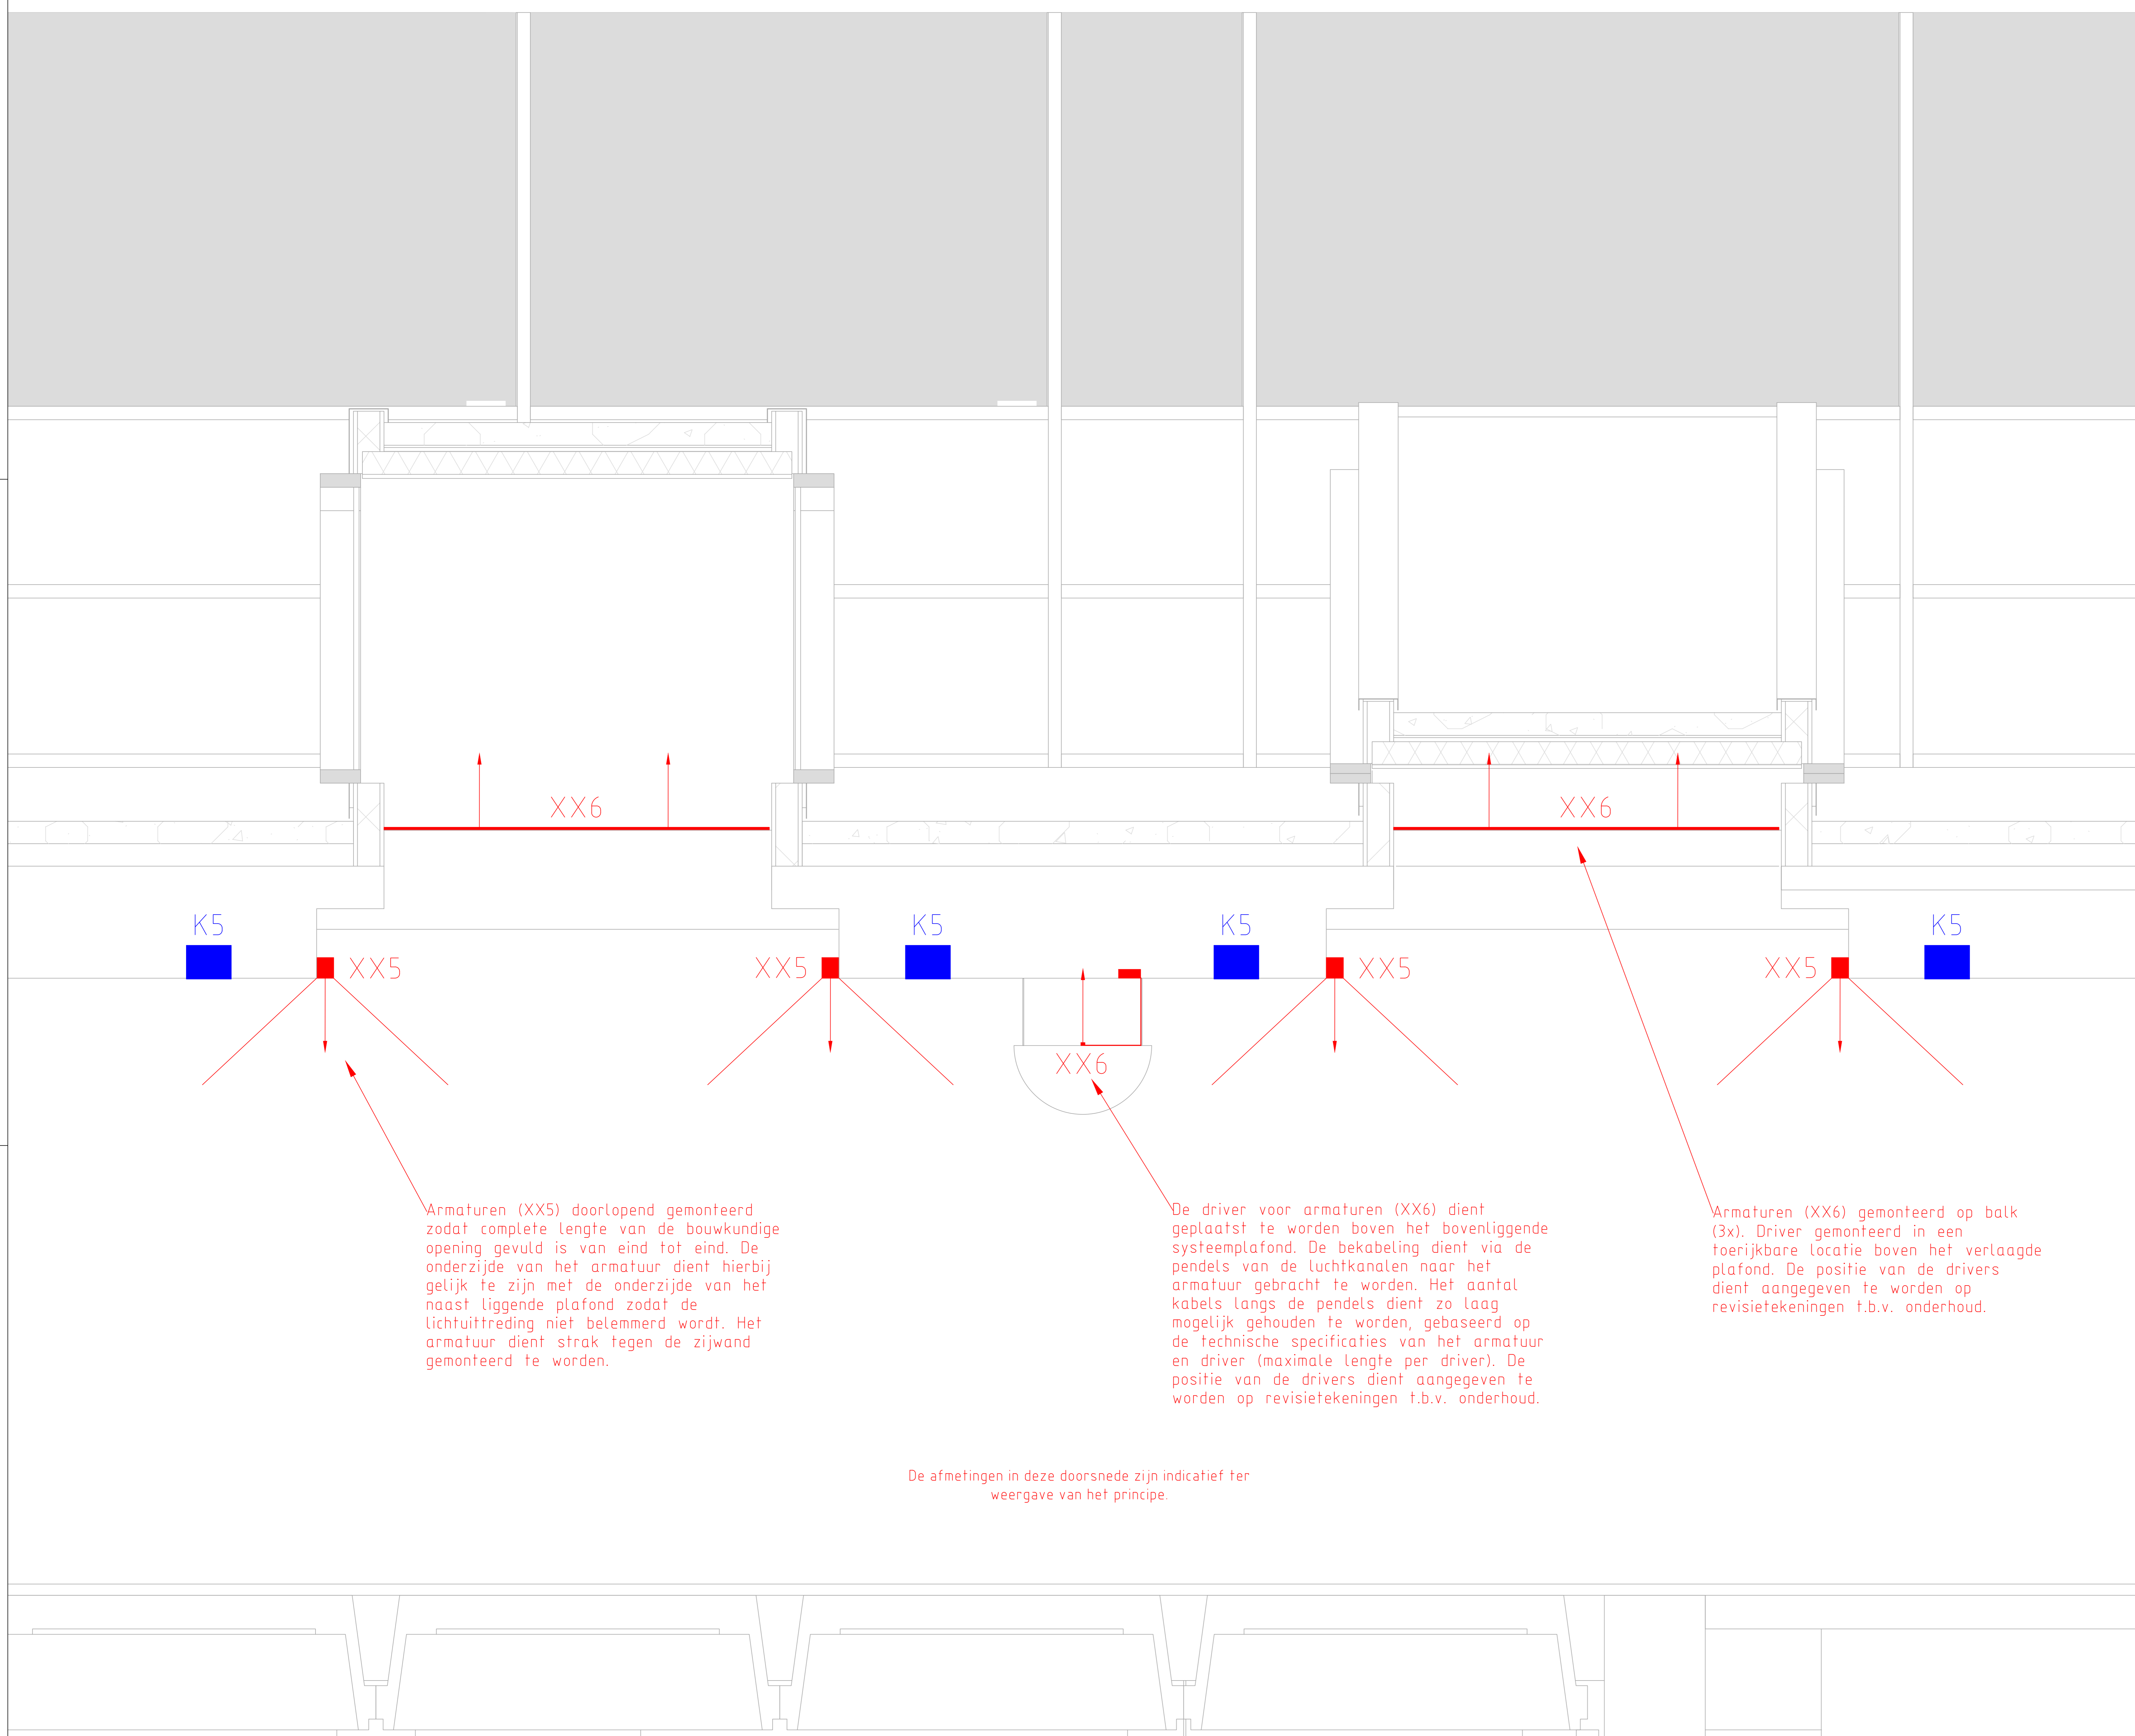


LEGENDA

-  Armatuur vervangen volgens armaturen vervangingslijst
-  Armatuur demonteren
-  Armatuur permanent uitschakelen
-  Armatuur reeds LED niet vervangen

OPMERKINGEN

- Deze tekening is opgesteld op basis van bouwkundige onderleggers zoals aangeleverd door de opdrachtgever. De aangeleverde onderleggers zijn niet gecontroleerd op juistheid of volledigheid.
- De afmetingen in deze doorsnede zijn indicatief ter weergave van het principe.



Armaturen (XX5) doorlopend gemonteerd zodat complete lengte van de bouwkundige opening gevuld is van eind tot eind. De onderzijde van het armatuur dient hierbij gelijk te zijn met de onderzijde van het naast liggende plafond zodat de lichtuittreding niet belemmerd wordt. Het armatuur dient strak tegen de zijwand gemonteerd te worden.

De driver voor armaturen (XX6) dient geplaatst te worden boven het bovenliggende systeemplafond. De bekabeling dient via de pendels van de luchtkanalen naar het armatuur gebracht te worden. Het aantal kabels langs de pendels wordt zo laag mogelijk gehouden te worden, gebaseerd op de technische specificaties van het armatuur en driver (maximale lengte per driver). De positie van de drivers dient aangegeven te worden op revisietekeningen t.b.v. onderhoud.

Armaturen (XX6) gemonteerd op balk (3x). Driver gemonteerd in een toerijkbare locatie boven het verlaagde plafond. De positie van de drivers dient aangegeven te worden op revisietekeningen t.b.v. onderhoud.

De afmetingen in deze doorsnede zijn indicatief ter weergave van het principe.

Opdrachtgever: Postbus 16169
 Rijksvastgoedbedrijf 2500 BD Den Haag
 Ministerie van Volkshuisvesting en Ruimtelijke Ordening
 Architect: -



Smedinghuis Lelystad
 Vervanging verlichtingsinstallatie

ELEKTROTECHNISCHE INSTALLATIES
 Verlichtingsinstallatie
 Detailtekening
 Waterkamer

SCALA	FORMAT	DATE	TEKENING	STATUS	WZU DATE
1:10	A0	15-01-2026	RH1		
WERKBLAD	GECONT.	GEZEN	GEZEN	GEZEN	GEZEN
RNL150 07352 0300					
BESTANDSNAAM				BLADNUMMER	
07352_NLD_00_6300_DET_Waterkamer_-_NS_00_20260115				6300_DET_Waterkamer_-_NS_00	