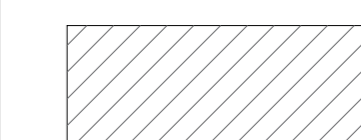


RENVOOI



 Buiten scope

LEGENDA

-  Armatuur vervangen volgens armaturen vervangingslijst
-  Armatuur demonteren
-  Armatuur permanent uitschakelen
-  Armatuur reeds LED niet vervangen

OPMERKINGEN

- Deze tekening is opgesteld op basis van bouwkundige onderleggers zoals aangeleverd door de opdrachtgever. De aangeleverde onderleggers zijn niet gecontroleerd op juistheid of volledigheid.

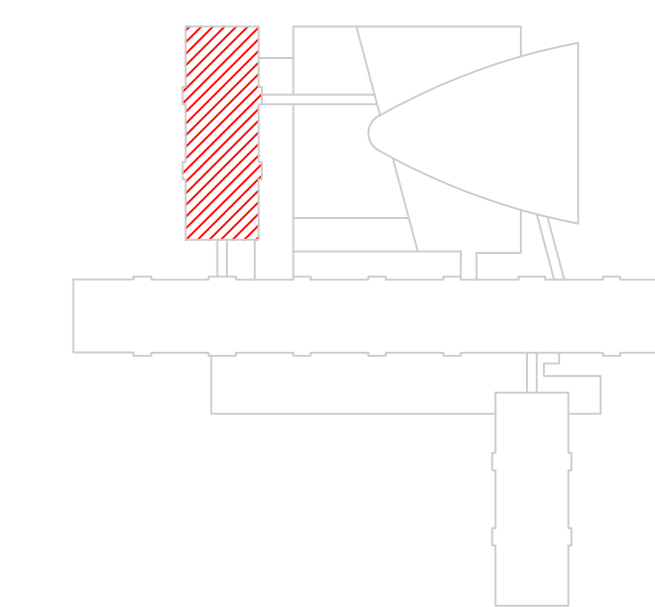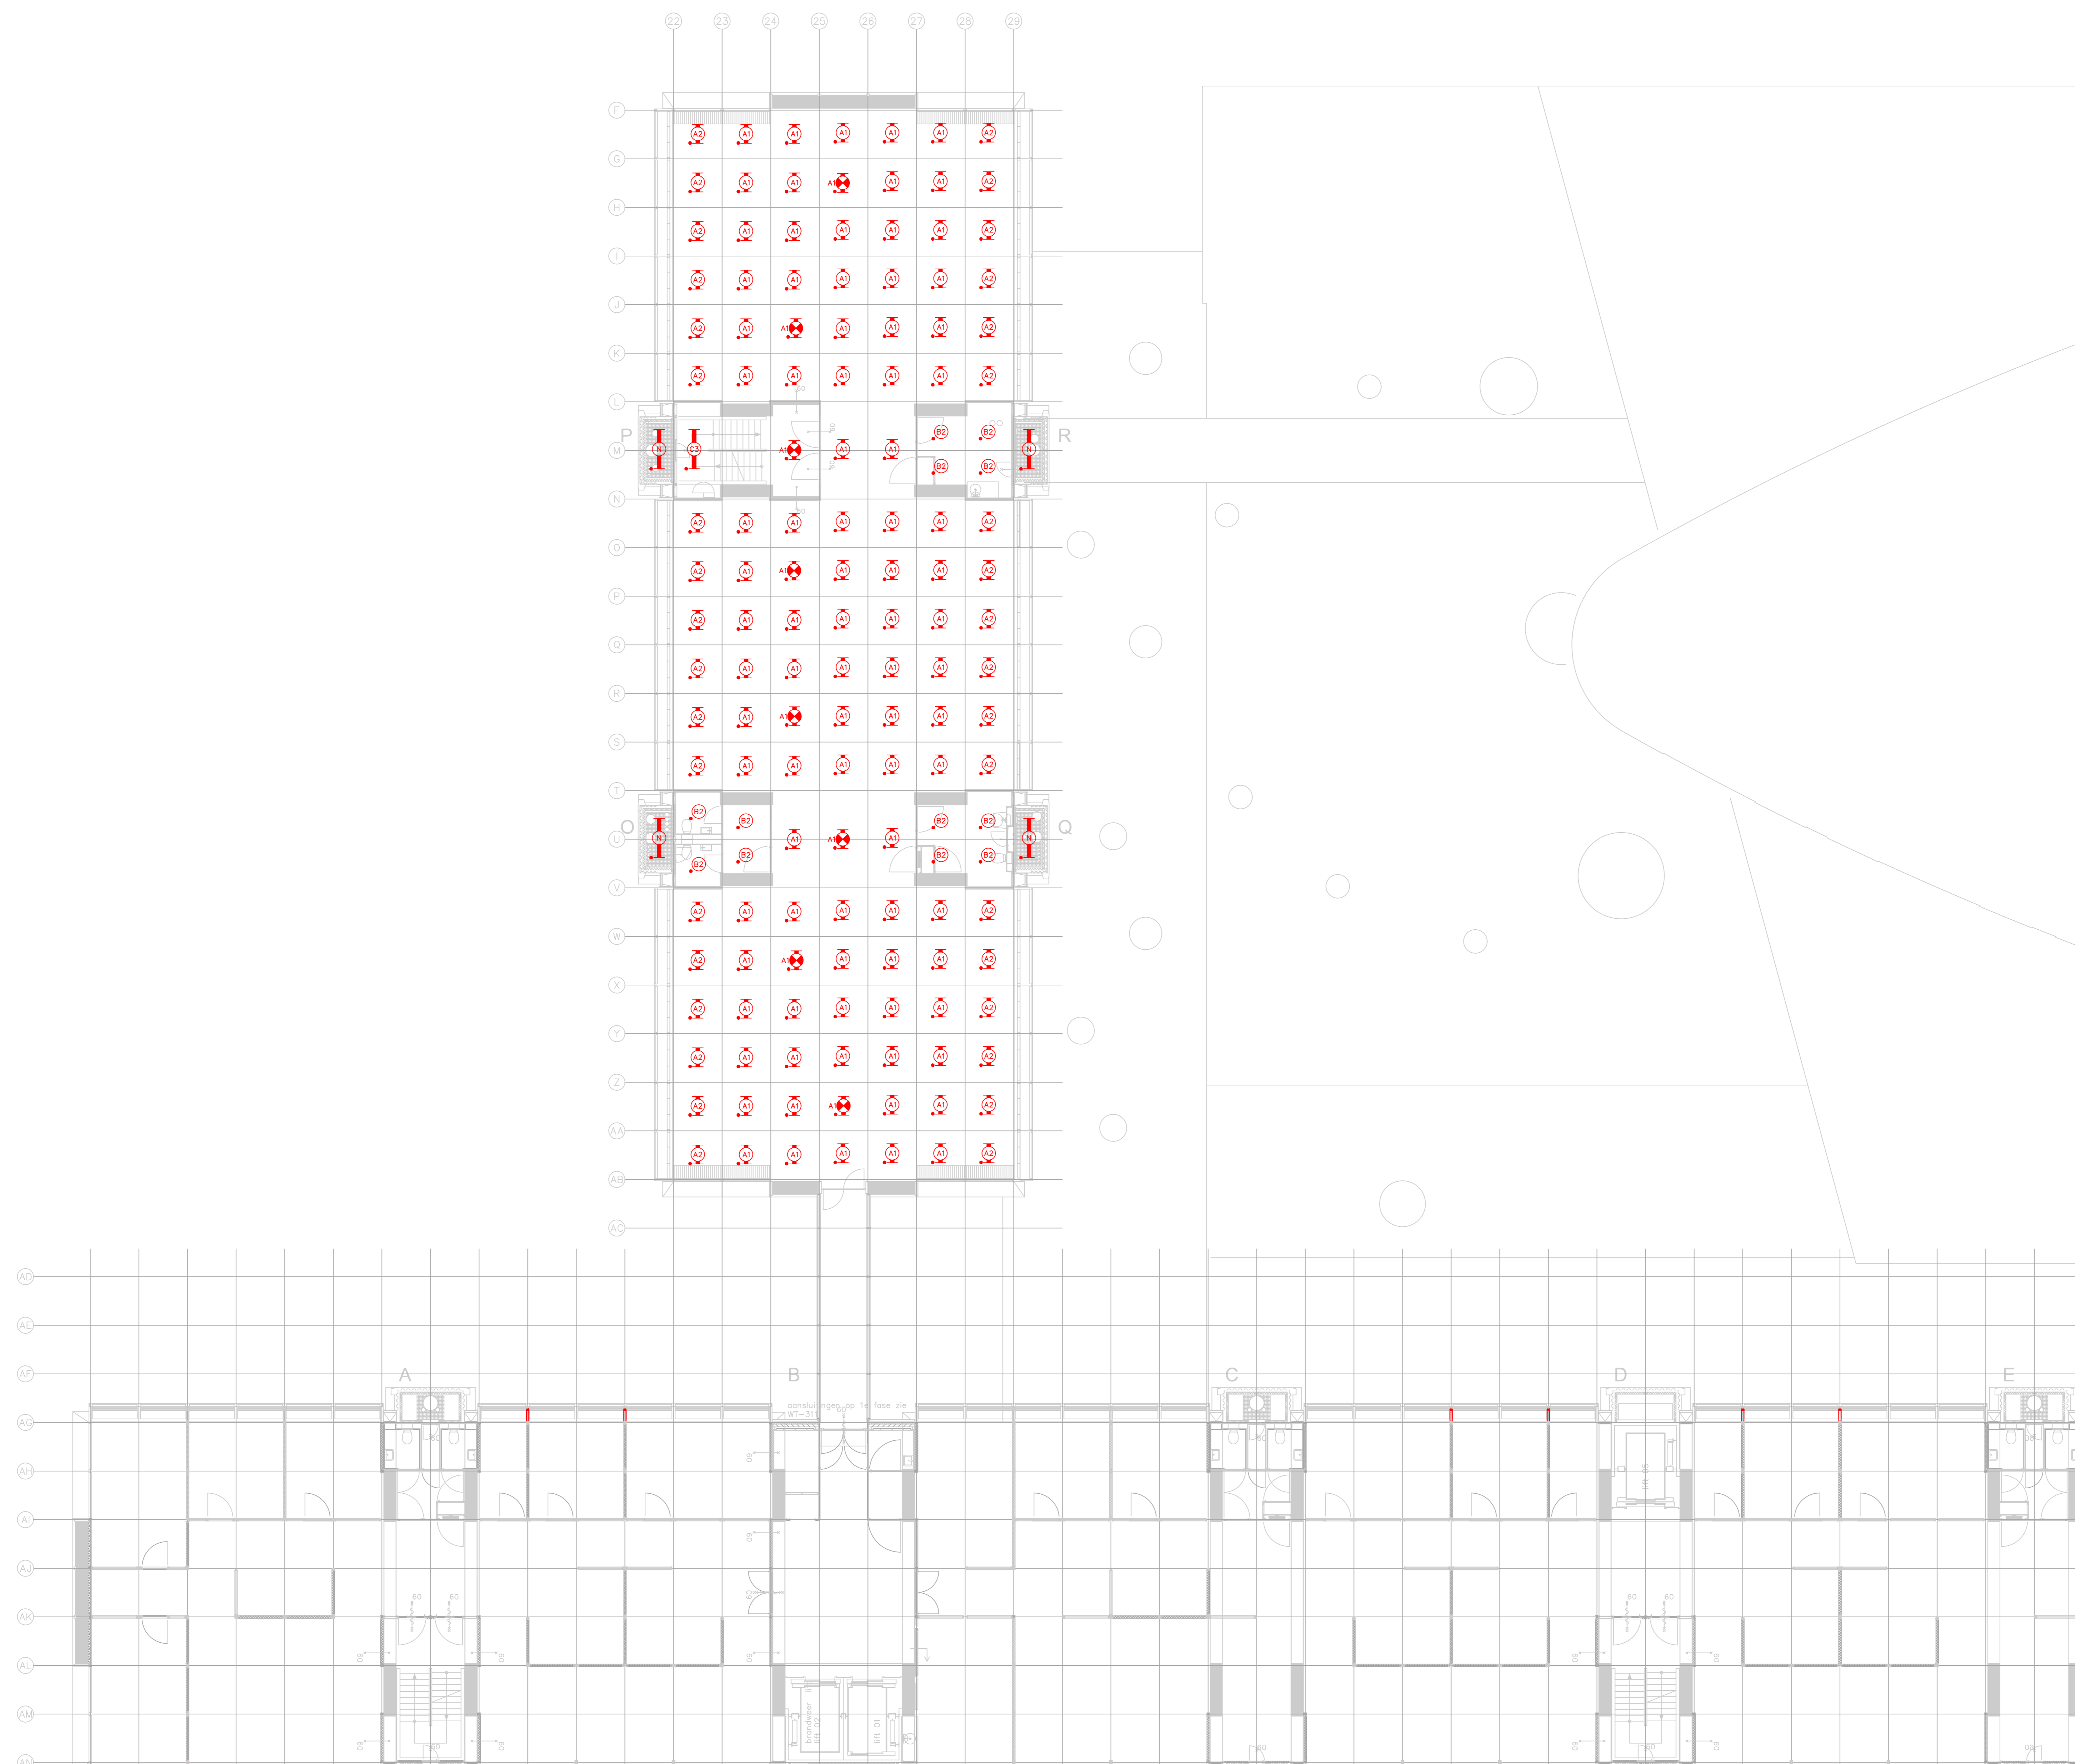

Opdrachtgever: Rijksvastgoedbedrijf
 Ministerie van Volkshuisvesting en Ruimtelijke Ordening

Postbus 16169
 2500 BD Den Haag

Architect: -

Deerns  www.deerns.com/contact

Smedinghuis Lelystad
 Vervanging verlichtingsinstallatie

ELEKTROTECHNISCHE INSTALLATIES
 Verlichtingsinstallatie
 Plattegrond
 West - Derde verdieping

SCHAAL	FORMAT	DATE	GEKENN	REVISIEN	WUZ DATUM
1:100	A0	15-01-2026	GECONTR. L1a		
WERKNUMMER	GEDELEN	GEDELEN	GEDELEN	GEDELEN	GEDELEN
RNL150 07352 0300					
BESTANDSNAAM				BLADNUMMER	
07352_NLD_B300_FLP_W_03_NS_-_20260115				6300_FLP_W_03_NS_-_	