


RENVOOI

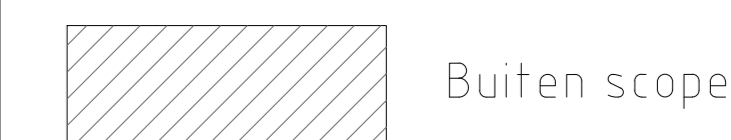


LEGENDA

- Armatuur vervangen volgens armaturen vervangingslijst
- Armatuur demonteren
- Armatuur permanent uitschakelen
- Armatuur reeds LED niet vervangen

OPMERKINGEN

- Deze tekening is opgesteld op basis van bouwkundige onderleggers zoals aangeleverd door de opdrachtgever. De aangeleverde onderleggers zijn niet gecontroleerd op juistheid of volledigheid.

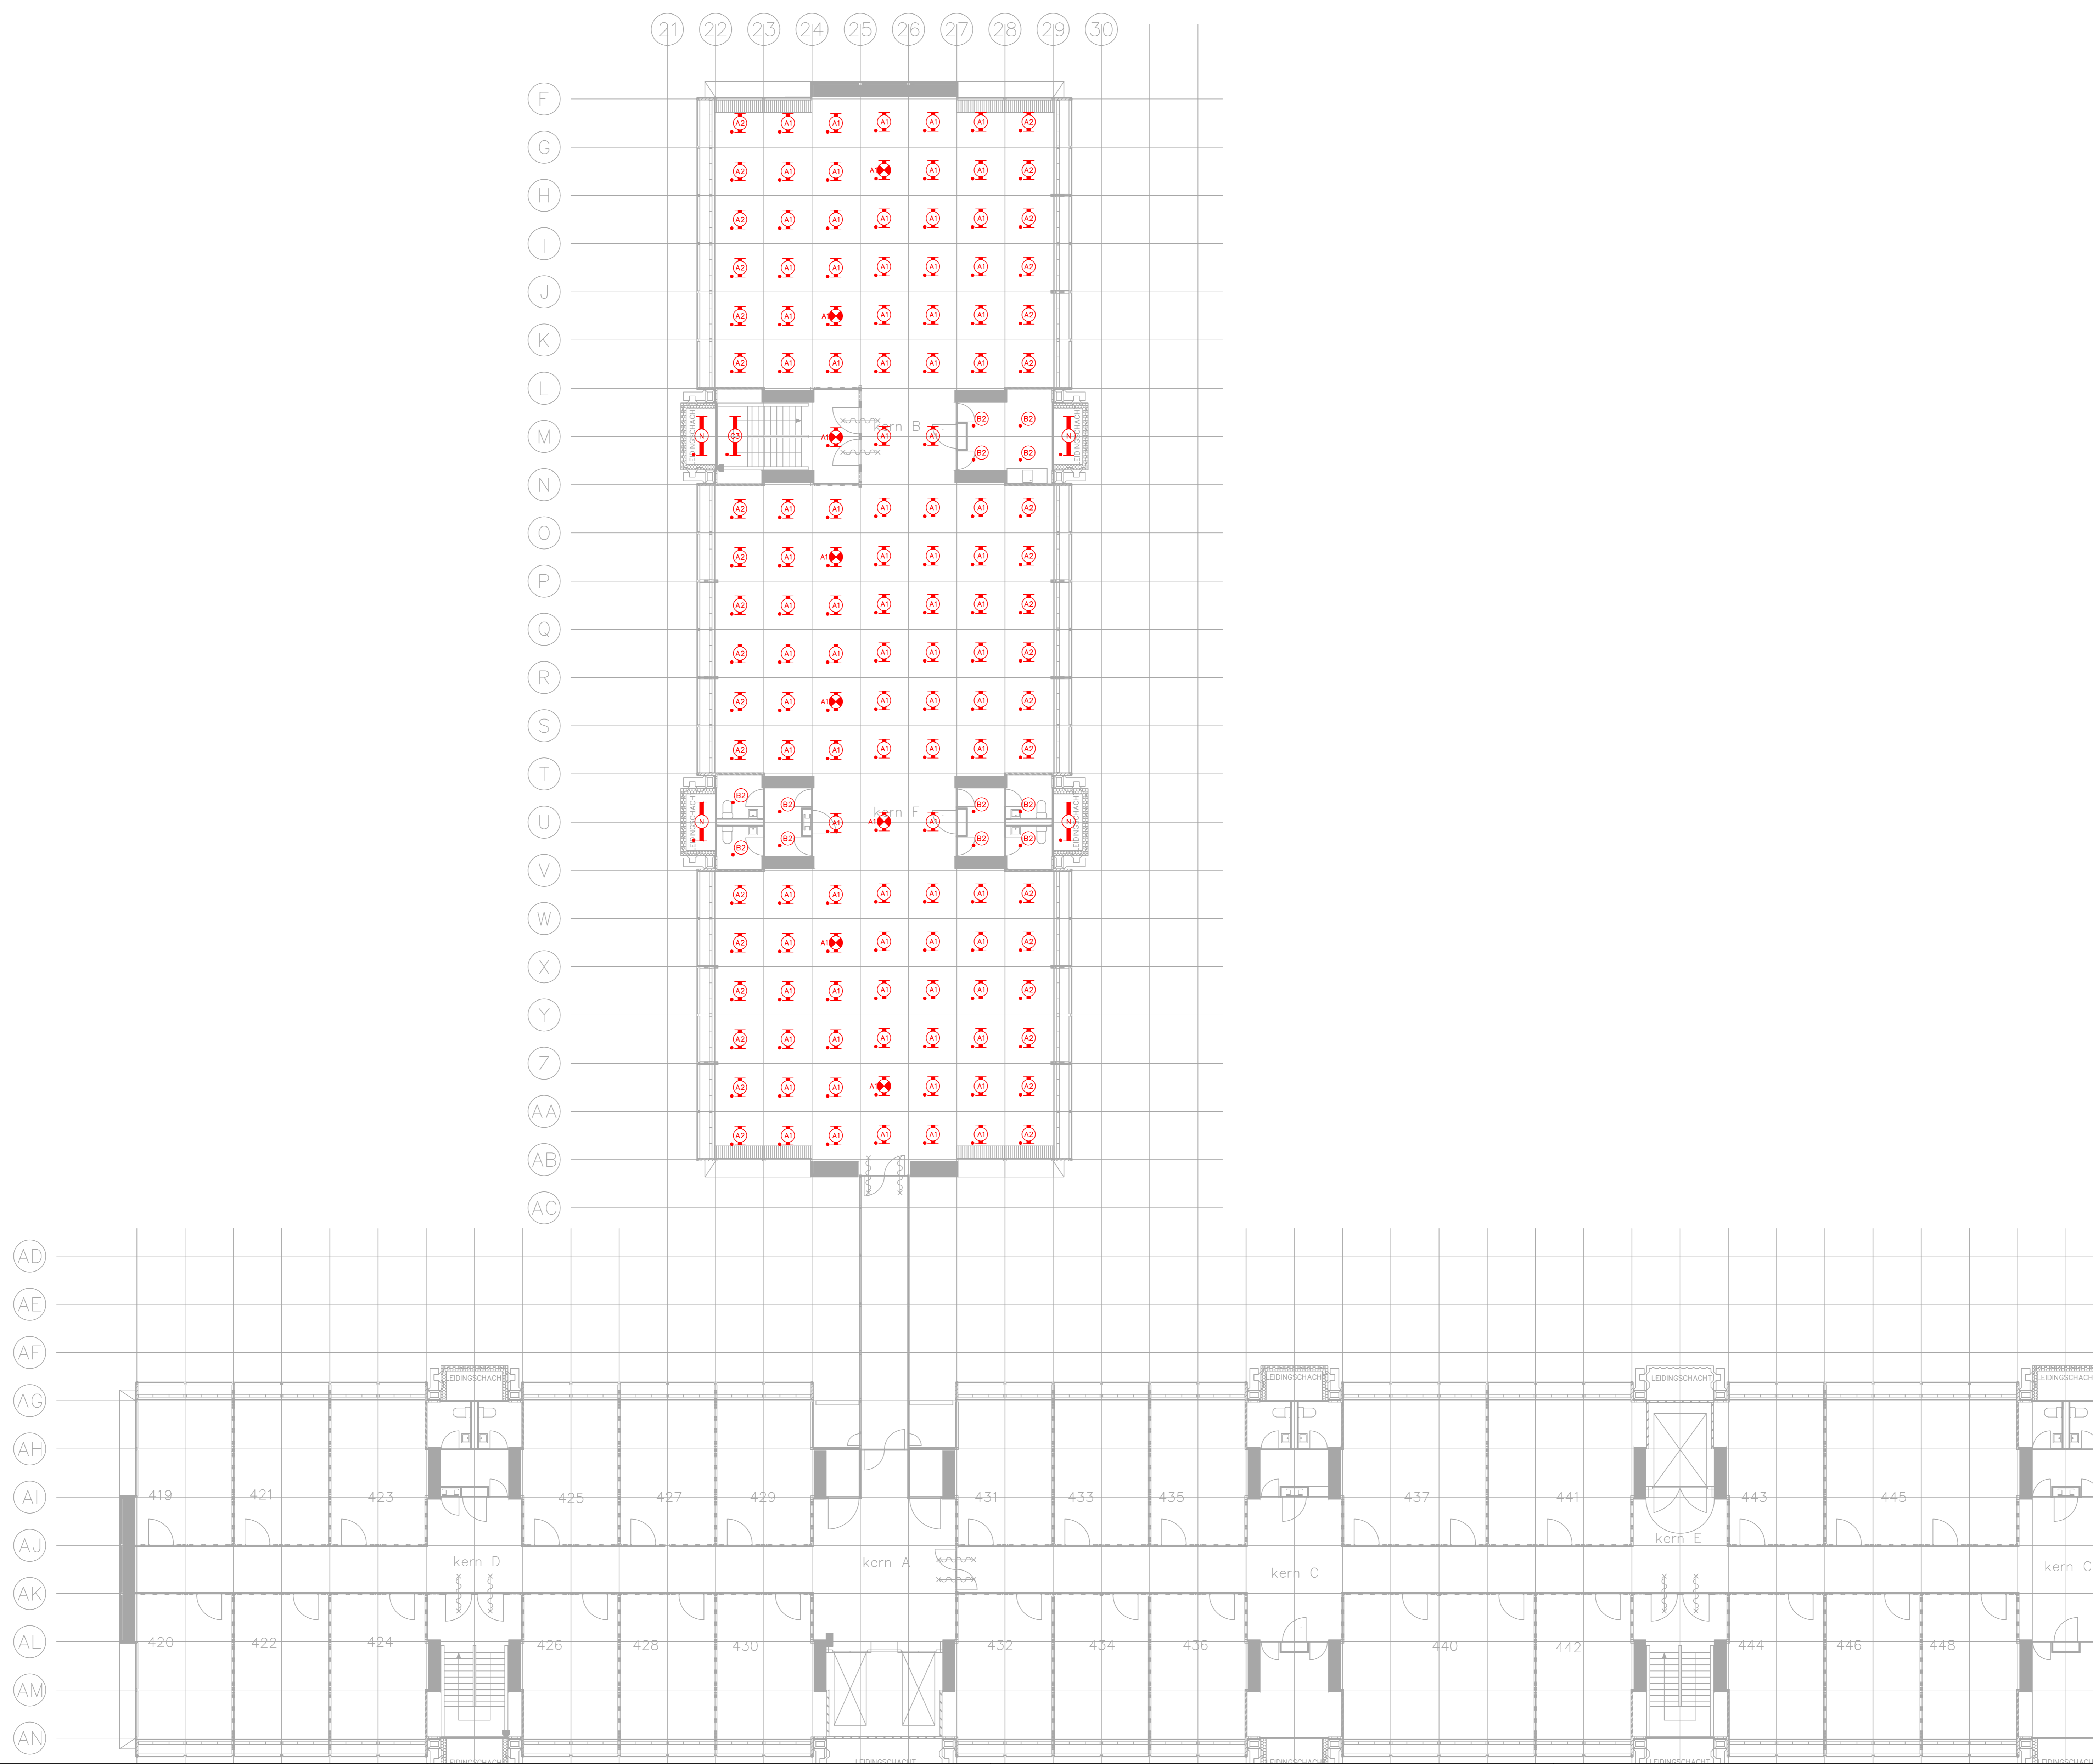

Opdrachtgever: **Rijksvastgoedbedrijf** Postbus 16169
 2500 BD Den Haag
 Ministerie van Volkshuisvesting en Ruimtelijke Ordening

Architect: -



Smedinghuis Lelystad
 Vervanging verlichtingsinstallatie

ELEKTROTECHNISCHE INSTALLATIES
 Verlichtingsinstallatie
 Plattegrond
 West - Vierde verdieping

SCHAAL	FORMAAT	DATE	GEWISSEN	WUZ DATUM
1:100	A0	15-01-2026	RH41	
WERKBLADNUMMER	GECONTR.	GEZEEN	L1a	
RNL150 07352 0300			Elm	
BESTANDSNAAM			BLADNUMMER	
07352_NLD_R300_FLP_W_04_NS_-_20260115			6300_FLP_W_04_NS_-_	