

RENVOOI



 Buiten scope

LEGENDA

-  Armatuur vervangen volgens armaturen vervangingslijst
-  Armatuur demonteren
-  Armatuur permanent uitschakelen
-  Armatuur reeds LED niet vervangen

OPMERKINGEN

- Deze tekening is opgesteld op basis van bouwkundige onderleggers zoals aangeleverd door de opdrachtgever. De aangeleverde onderleggers zijn niet gecontroleerd op juistheid of volledigheid.

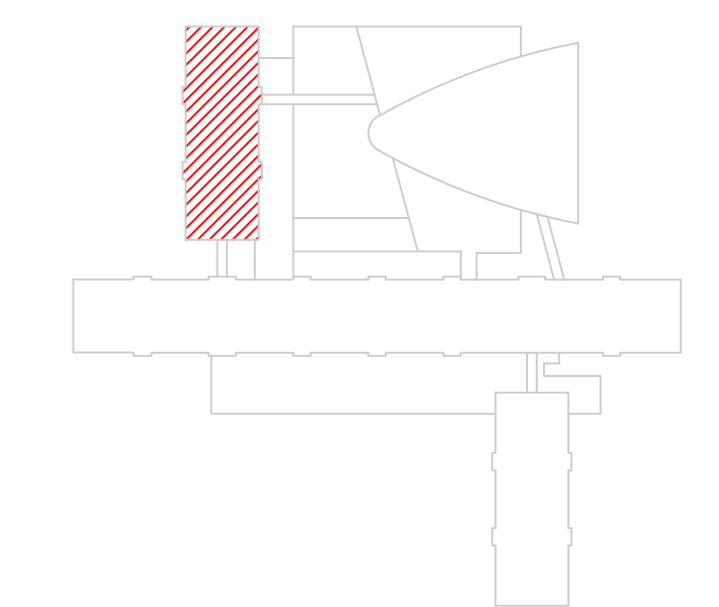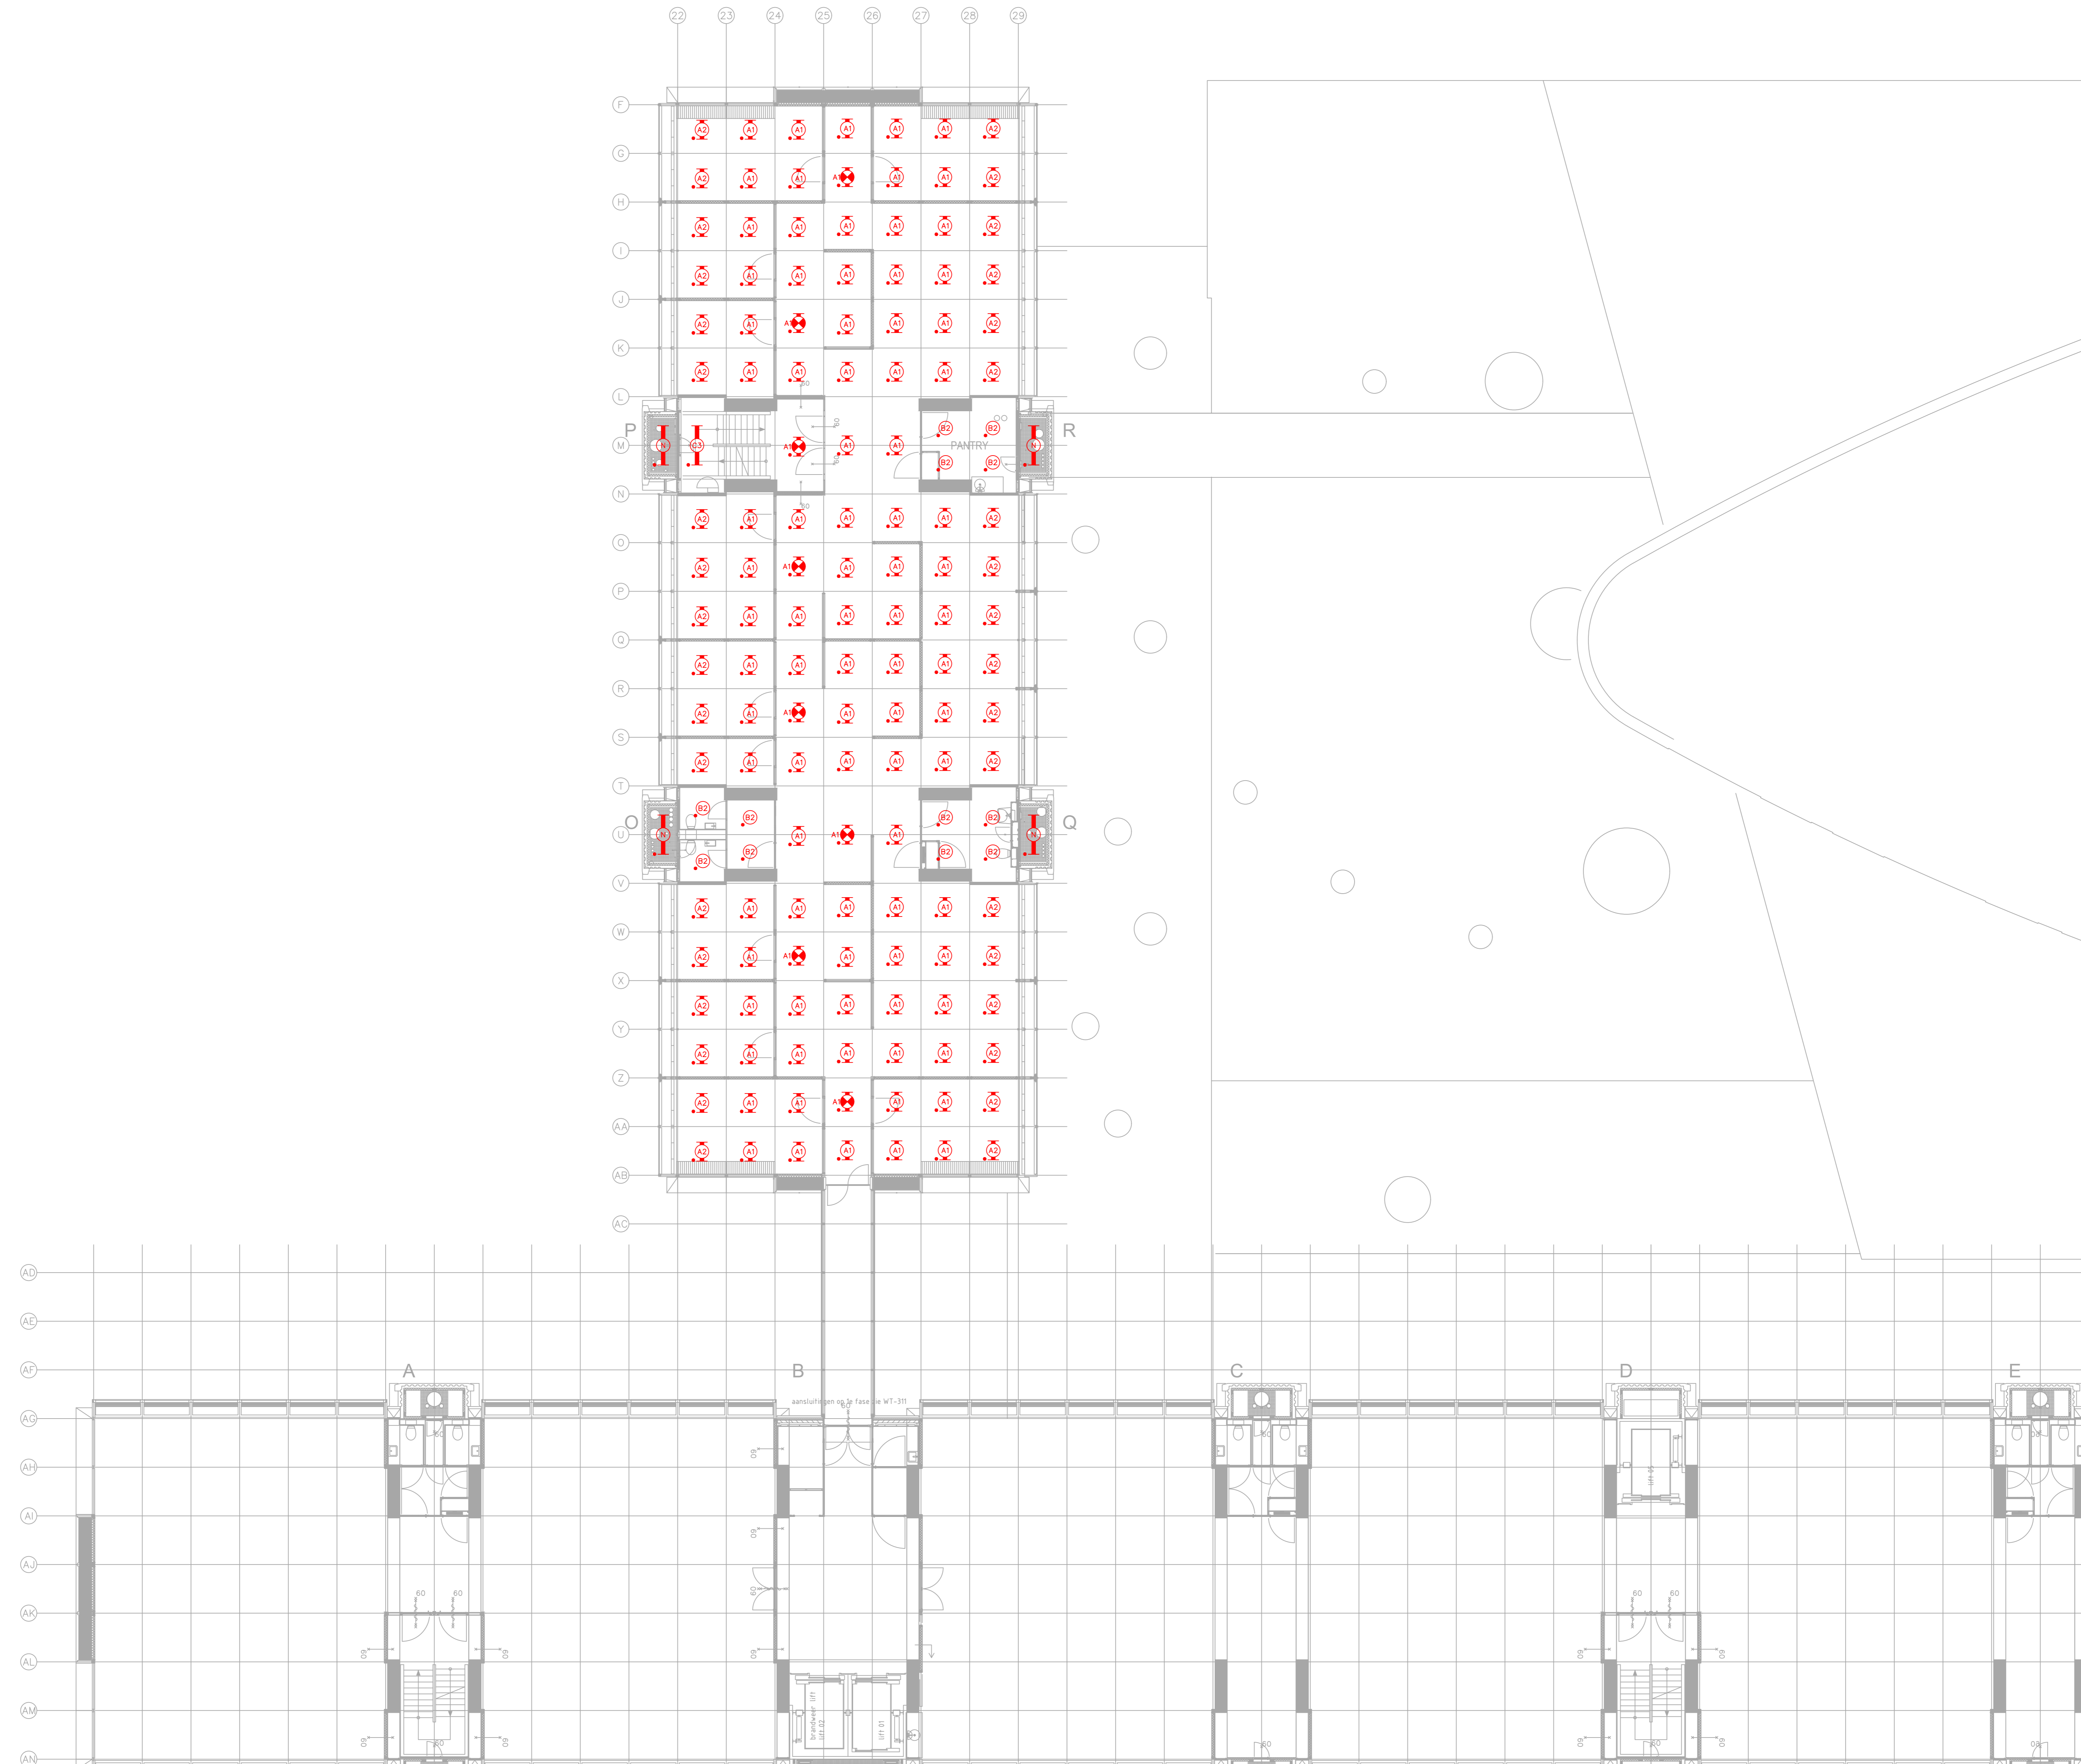

Opdrachtgever: Rijksvastgoedbedrijf  
 Ministerie van Volkshuisvesting en Ruimtelijke Ordening

Postbus 16169  
 2500 BD Den Haag

Architect: Deerns

**Deerns**  
 www.deerns.com/contact

Smedinghuis Lelystad  
 Vervanging verlichtingsinstallatie

**ELEKTROTECHNISCHE INSTALLATIES**  
 Verlichtingsinstallatie  
 Plattegrond  
 West - Vijfde verdieping

SCHAAL	1:100	FORMAAT	A0	DATE	15-01-2026	GETEKEND	RLM	GECONTROLEERD	LJA	WUZ DATUM	
WERKBLADNUMMER	RNL150 07352 0300	BELEGGINGSNUMMER	07352_NLD_B300_FLP_W_05_NS_-_20260115	GEZEVEN	ETW	BLADNUMMER	6300_FLP_W_05_NS_-_				