





LEGENDA

- Armatuur vervangen volgens armaturen vervangingslijst
- Armatuur demonteren
- Armatuur permanent uitschakelen
- Armatuur reeds LED niet vervangen

OPMERKINGEN

- Deze tekening is opgesteld op basis van bouwkundige onderleggers zoals aangeleverd door de opdrachtgever. De aangeleverde onderleggers zijn niet gecontroleerd op juistheid of volledigheid.

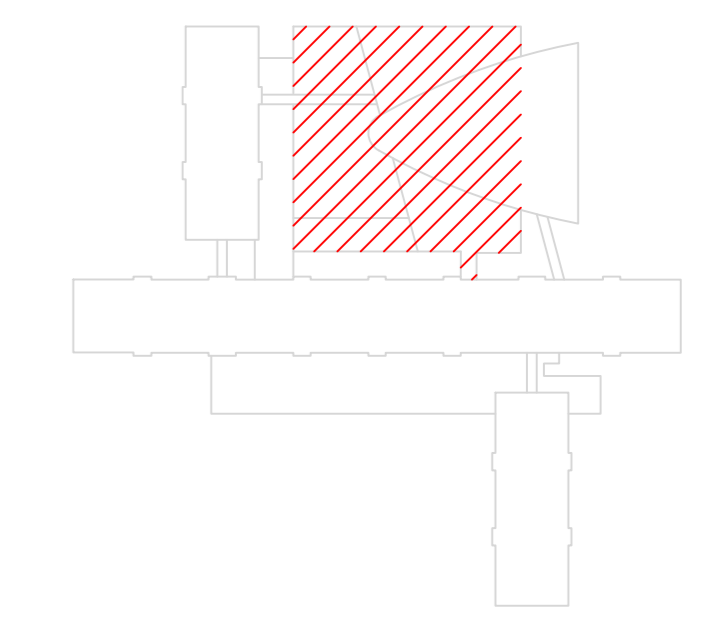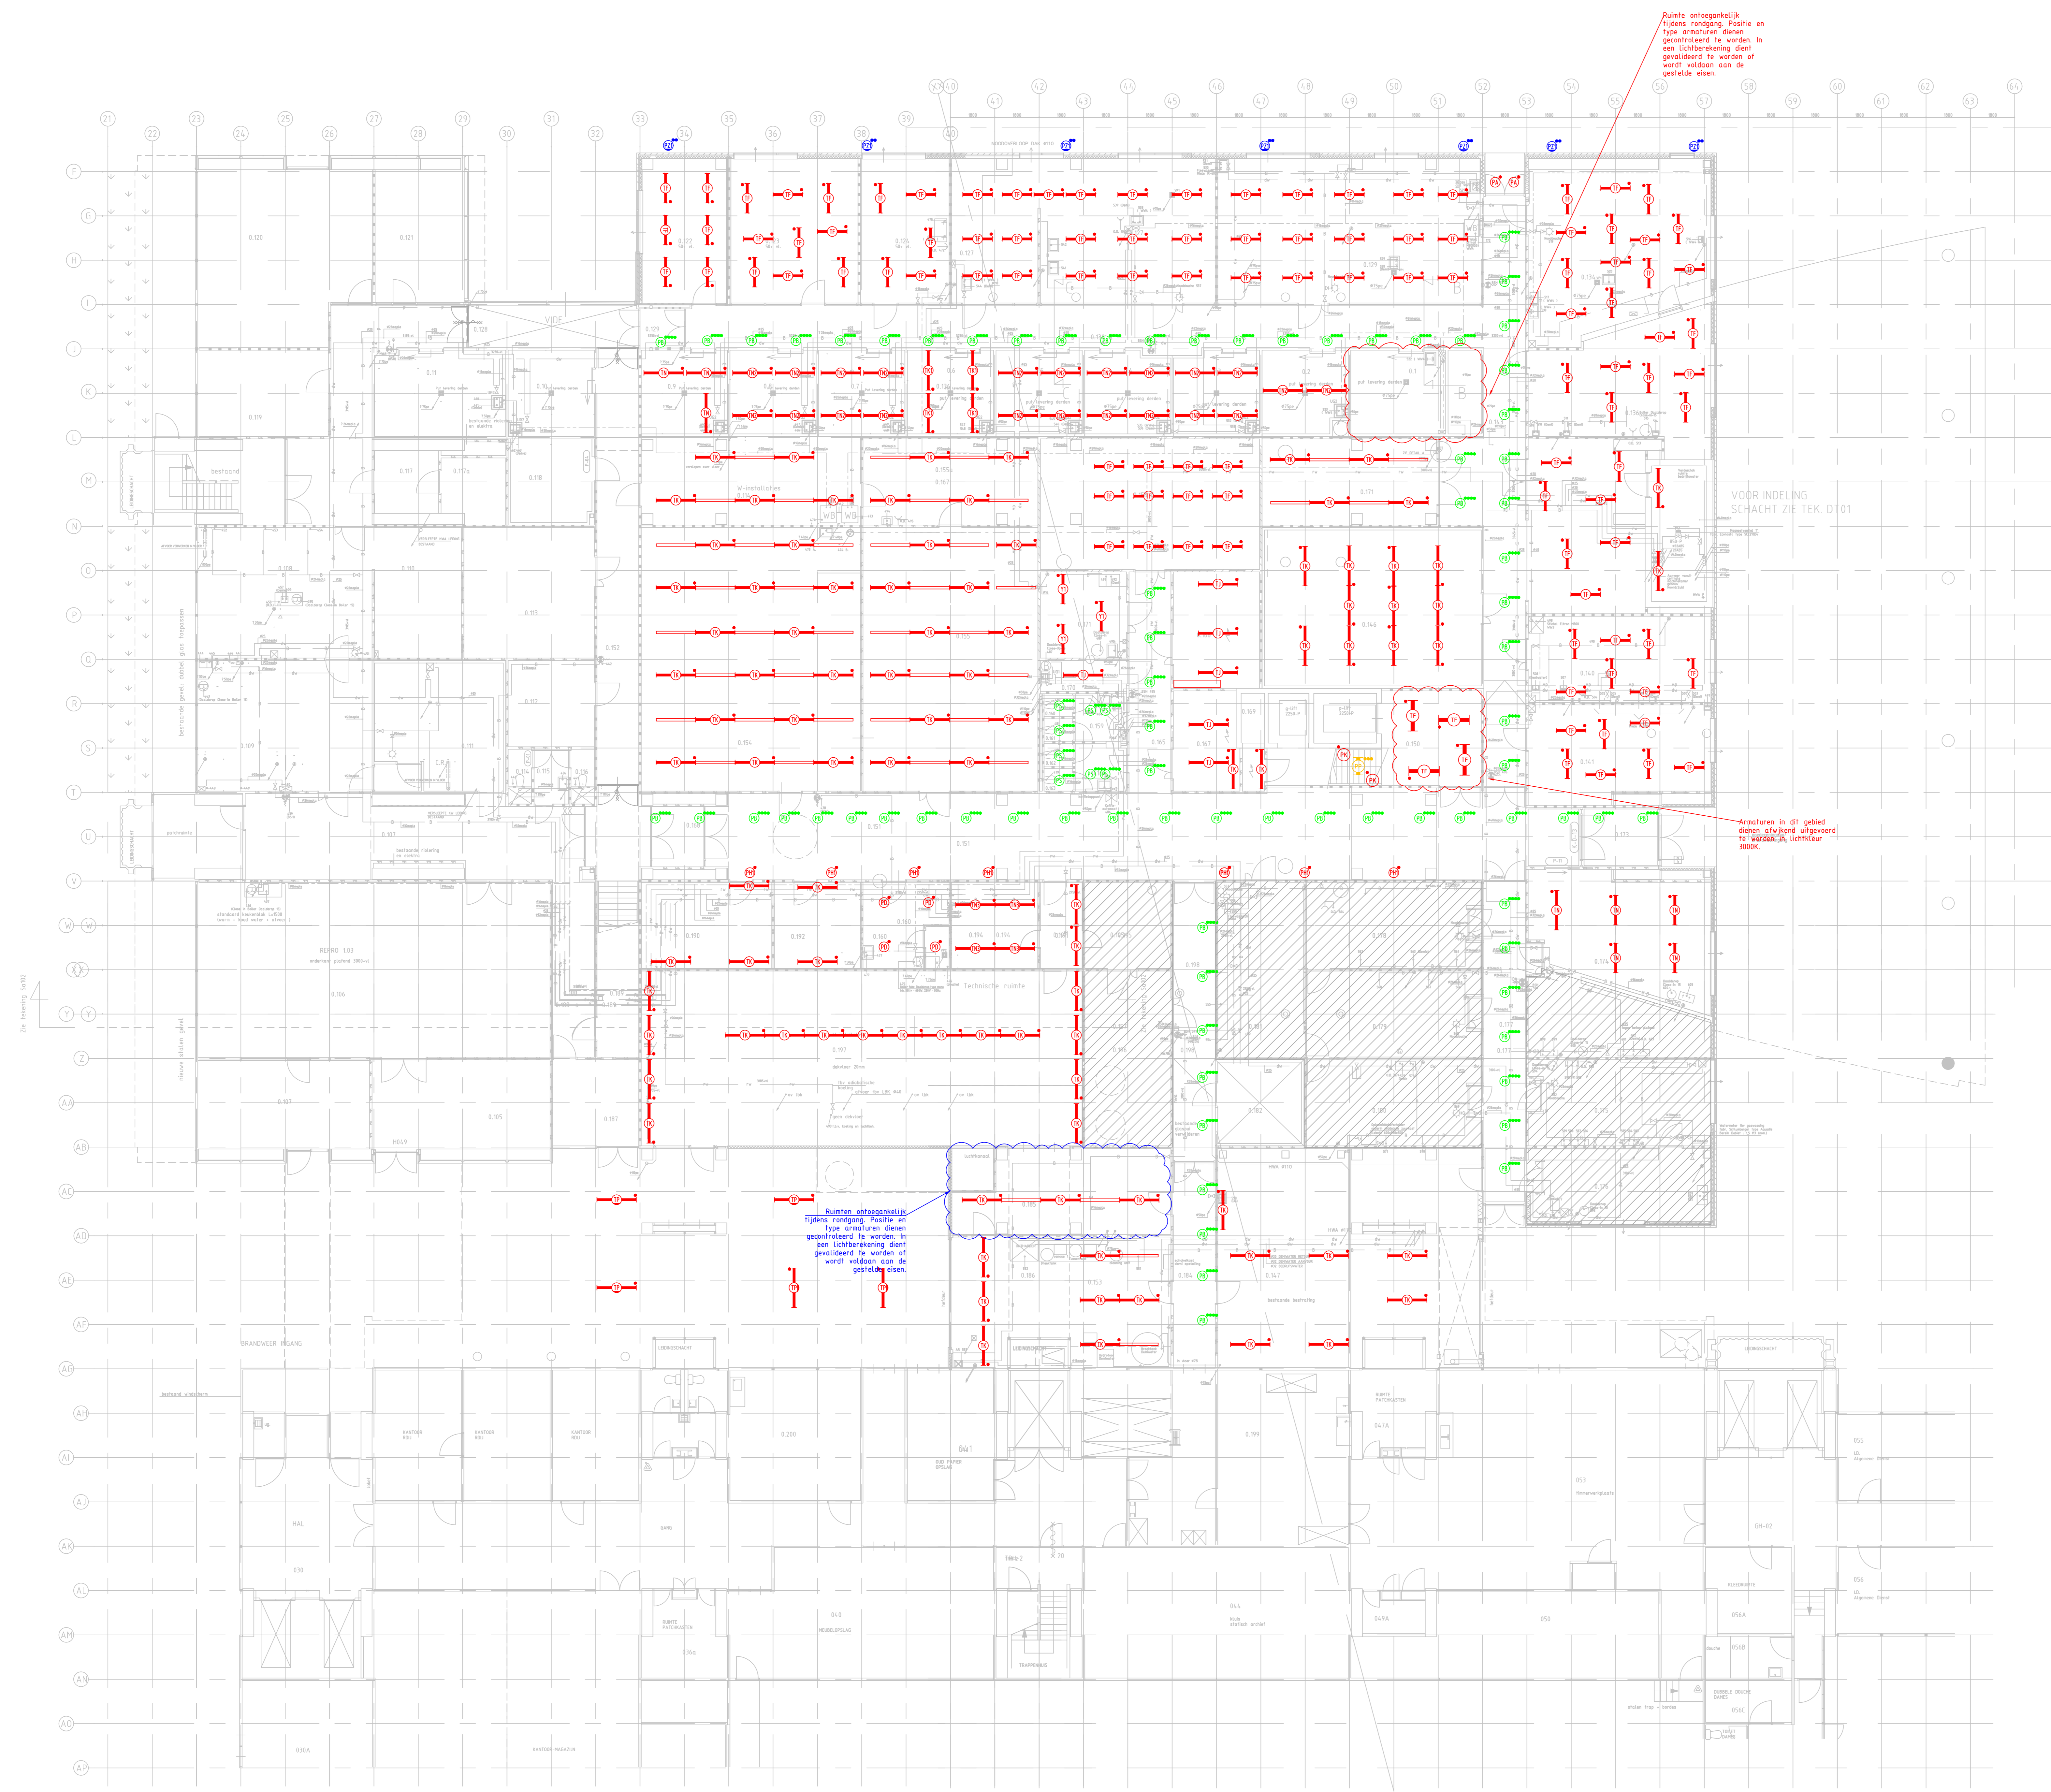

Opdrachtgever: Rijksvastgoedbedrijf
 Ministerie van Volkshuisvesting en Ruimtelijke Ordening
 Postbus 16169
 2500 BD Den Haag
 T F
 Architect: -



Smedinghuis Lelystad
 Vervanging verlichtingsinstallatie

ELEKTROTECHNISCHE INSTALLATIES
 Verlichtingsinstallatie
 Plattegrond
 Koplamp - Begane grond

SCHAAL	FORMAT	DATUM	REVISIEN	WUZ DATUM
1:100	A0	15-01-2028	R041	
WERKBLADNUMMER	GECONTR.	LBA	GEZEN	ETW
RNL150 07352 0300				
BESTANDSNOMMER				BLOKNUMMER
07002_NLD_6300_FLP_Koplamp_00_NS_20280115				6300_FLP_Koplamp_00_NS_