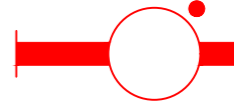
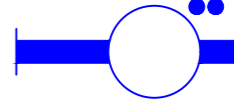

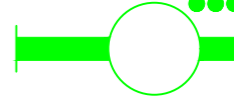


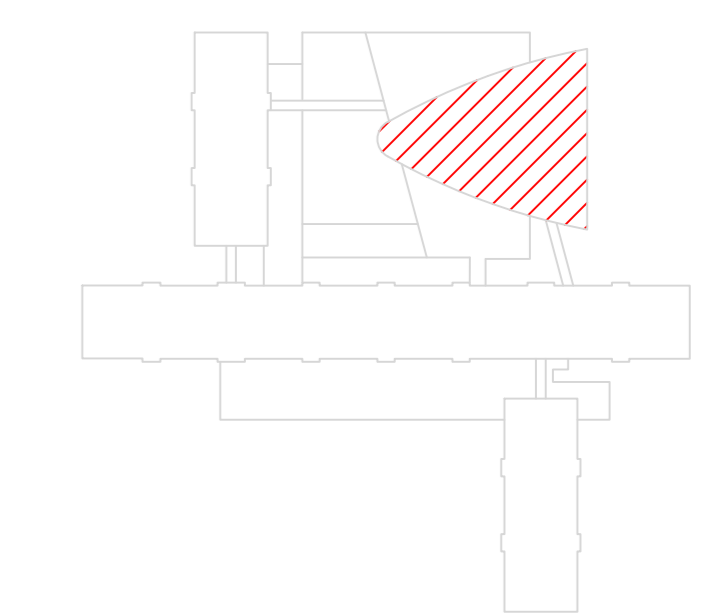
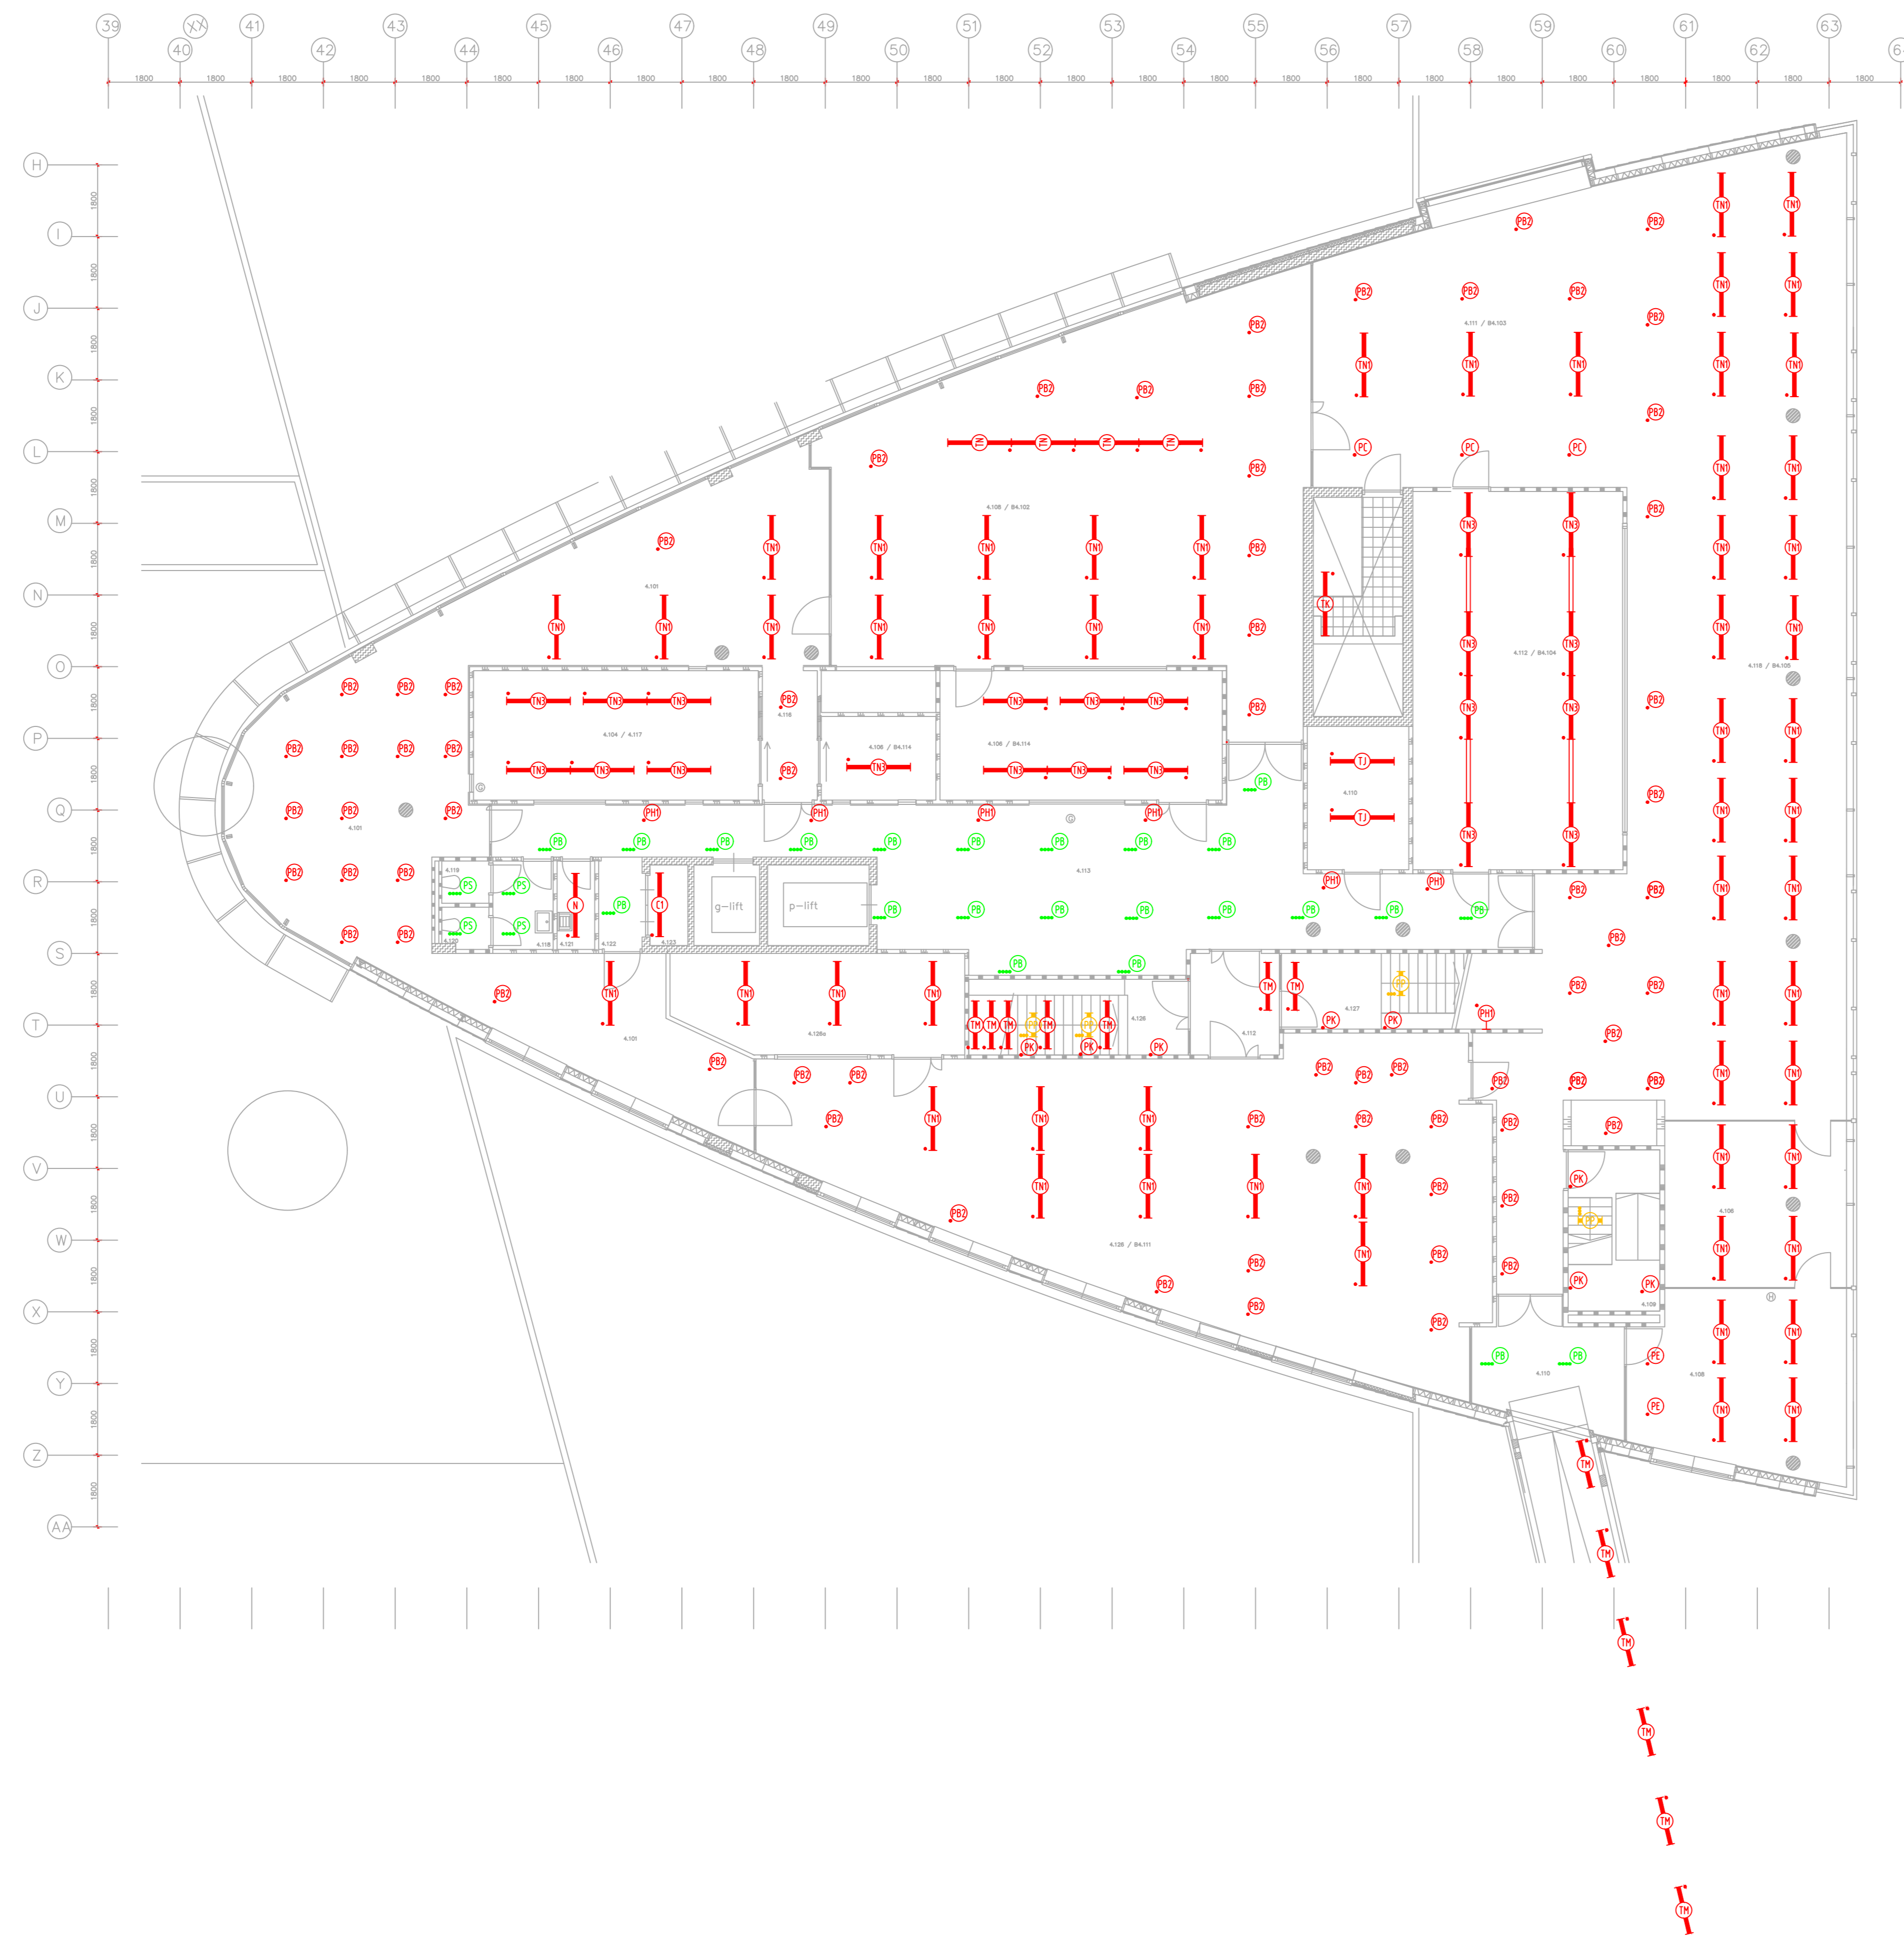


LEGENDA

-  Armatuur vervangen volgens armaturen vervangingslijst
-  Armatuur demonteren
-  Armatuur permanent uitschakelen
-  Armatuur reeds LED niet vervangen

OPMERKINGEN

- Deze tekening is opgesteld op basis van bouwkundige onderleggers zoals
 - aangeleverd door de opdrachtgever. De aangeleverde onderleggers zijn niet
 gecontroleerd op juistheid of volledigheid.



Opdrachtgever: Postbus 16169
 Rijksvastgoedbedrijf 2500 BD Den Haag
 Ministerie van Volkshuisvesting en Ruimtelijke Ordening
 Architect: -



Smedinghuis Lelystad
 Vervanging verlichtingsinstallatie

ELEKTROTECHNISCHE INSTALLATIES
 Verlichtingsinstallatie
 Plattegrond
 Koplamp - Vierde verdieping

SCHAAL	FORMAT	DATEM	GETEKEND	BEKIJKEN	WOU DATUM
1:100	A0	15-01-2026	LJa	ElJa	
WERKNUMMER	GECONTR.	GEZIEEN	GEZIEEN	GEZIEEN	GEZIEEN
RNL150 07352.0300					
BESTANDSNAAM				BLADNUMMER	
07352_ND_6300_FLP_Koplamp_04_NS_-_20260115				6300_FLP_Koplamp_04_NS_-_	