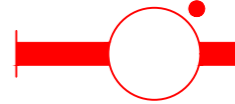
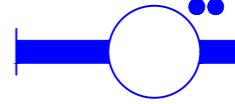

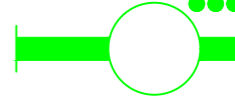


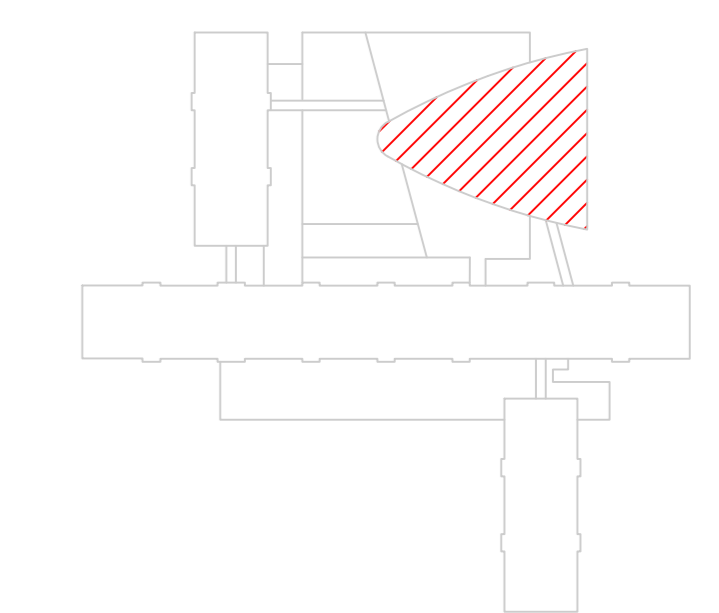
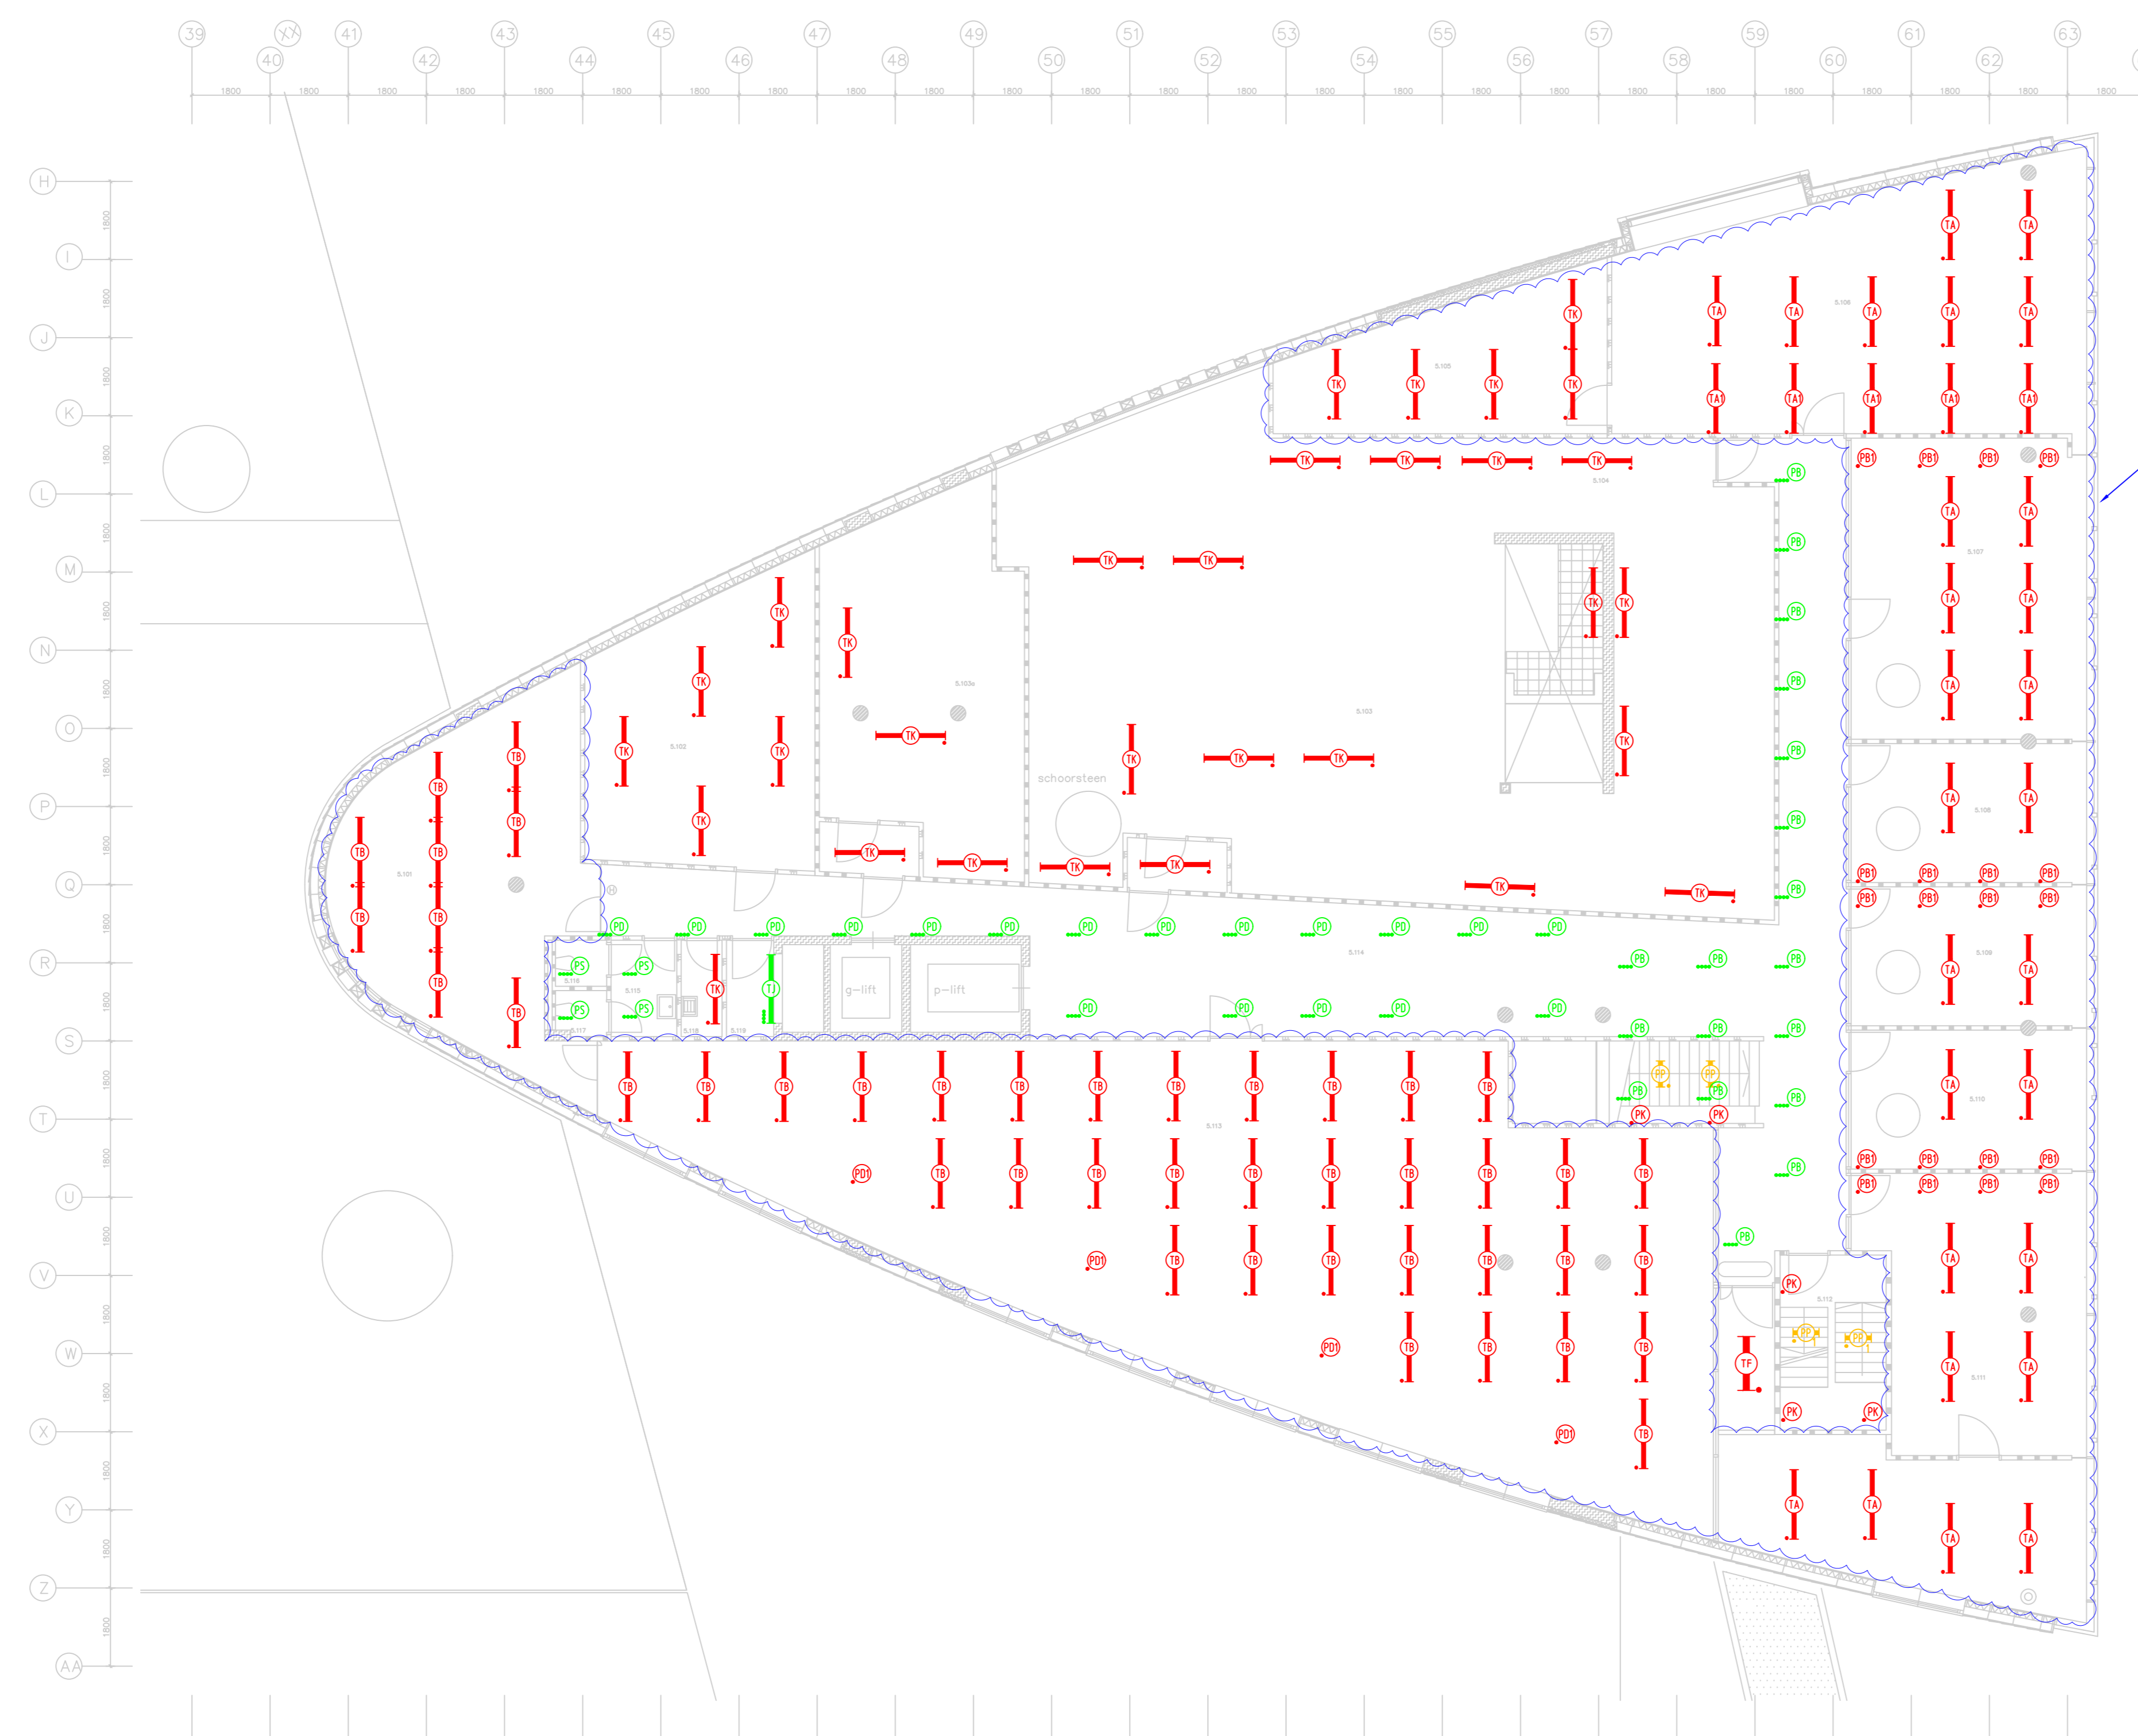


LEGENDA

-  Armatuur vervangen volgens armaturen vervangingslijst
-  Armatuur demonteren
-  Armatuur permanent uitschakelen
-  Armatuur reeds LED niet vervangen

OPMERKINGEN

- Deze tekening is opgesteld op basis van bouwkundige onderleggers zoals aangeleverd door de opdrachtgever. De aangeleverde onderleggers zijn niet gecontroleerd op juistheid of volledigheid.



Opdrachtgever: Postbus 16169  
 2500 BD Den Haag  
**Rijksvastgoedbedrijf**  
 Ministerie van Volkshuisvesting en Ruimtelijke Ordening  
 Architect: -



Smedinghuis Lelystad  
 Vervanging verlichtingsinstallatie

**ELEKTROTECHNISCHE INSTALLATIES**  
 Verlichtingsinstallatie  
 Plattegrond  
 Koplamp - Vijfde verdieping

SCHAAL	FORMAAT	DATEM	GETEKEND	BEKIJKEN	WUZ DATEM
1:100	A0	15-01-2026	LJa	Ette	
WERKNUMMER	GECONTR.	GEZEEN	BLADNUMMER		
RNL150 07352.0300					
BESTANDSNAAM			BLADNUMMER		
07352_ND_6300_FLP_Koplamp_05_NS_-_20260115			6300_FLP_Koplamp_05_NS_--		