




LEGENDA

- Armatuur vervangen volgens armaturen vervangingslijst
- Armatuur demonteren
- Armatuur permanent uitschakelen
- Armatuur reeds LED niet vervangen

OPMERKINGEN

- Deze tekening is opgesteld op basis van bouwkundige onderleggers zoals aangeleverd door de opdrachtgever. De aangeleverde onderleggers zijn niet gecontroleerd op juistheid of volledigheid.

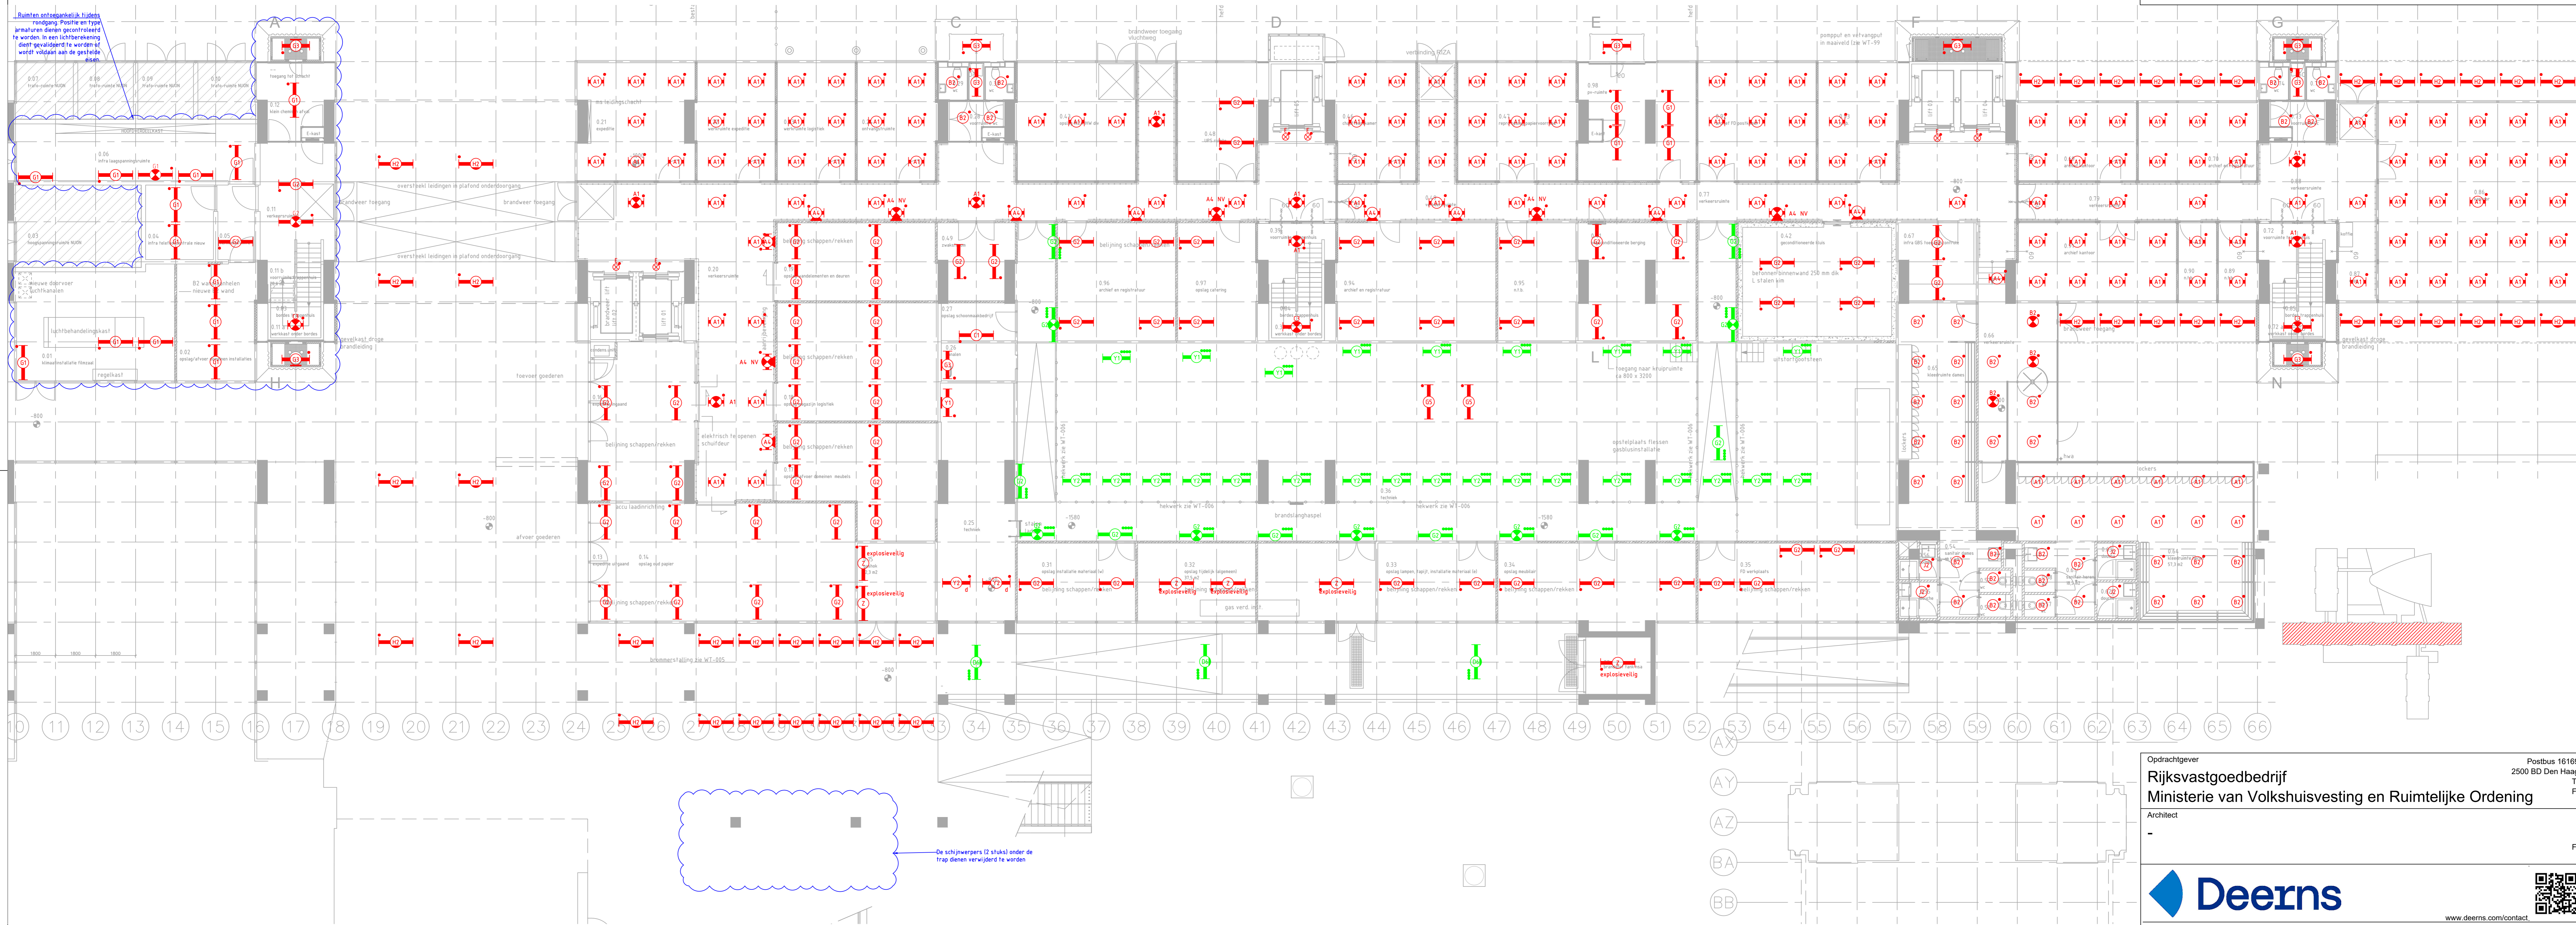

Opdrachtgever: Rijksvastgoedbedrijf
 Ministerie van Volkshuisvesting en Ruimtelijke Ordening
 Architect: -

Postbus 16169
 2500 BD Den Haag
 T F
 . .
 F



Smedinghuis Lelystad
 Vervanging verlichtingsinstallatie

ELEKTROTECHNISCHE INSTALLATIES
 Verlichtingsinstallatie
 Plattegrond
 Noord en Zuid - Begane grond

SCHAAL	FORMAAT	DATE	REVISIE	WUZ DATUM
1:100	A0	15-01-2026	GETEKEND: R041	
WERKZAKNUMMER	GECONTR.	GEZEEN	GEZEEN	
RNL150 07352 0300	L0a	E0a	E0a	
BESTANDSNAAM			BLADNUMMER	
07352_NLD_6300_FLP_NZ_00_NL_20260115			07352_NLD_6300_FLP_NZ_00_NS_	