


RENVOOI



 Buiten scope

LEGENDA

-  Armatuur vervangen volgens armaturen vervangingslijst
-  Armatuur demonteren
-  Armatuur permanent uitschakelen
-  Armatuur reeds LED niet vervangen

OPMERKINGEN

- Deze tekening is opgesteld op basis van bouwkundige onderleggers zoals aangeleverd door de opdrachtgever. De aangeleverde onderleggers zijn niet gecontroleerd op juistheid of volledigheid.

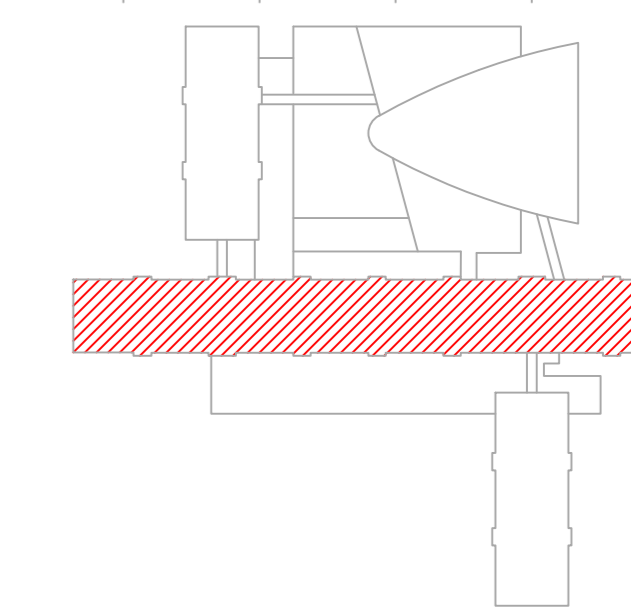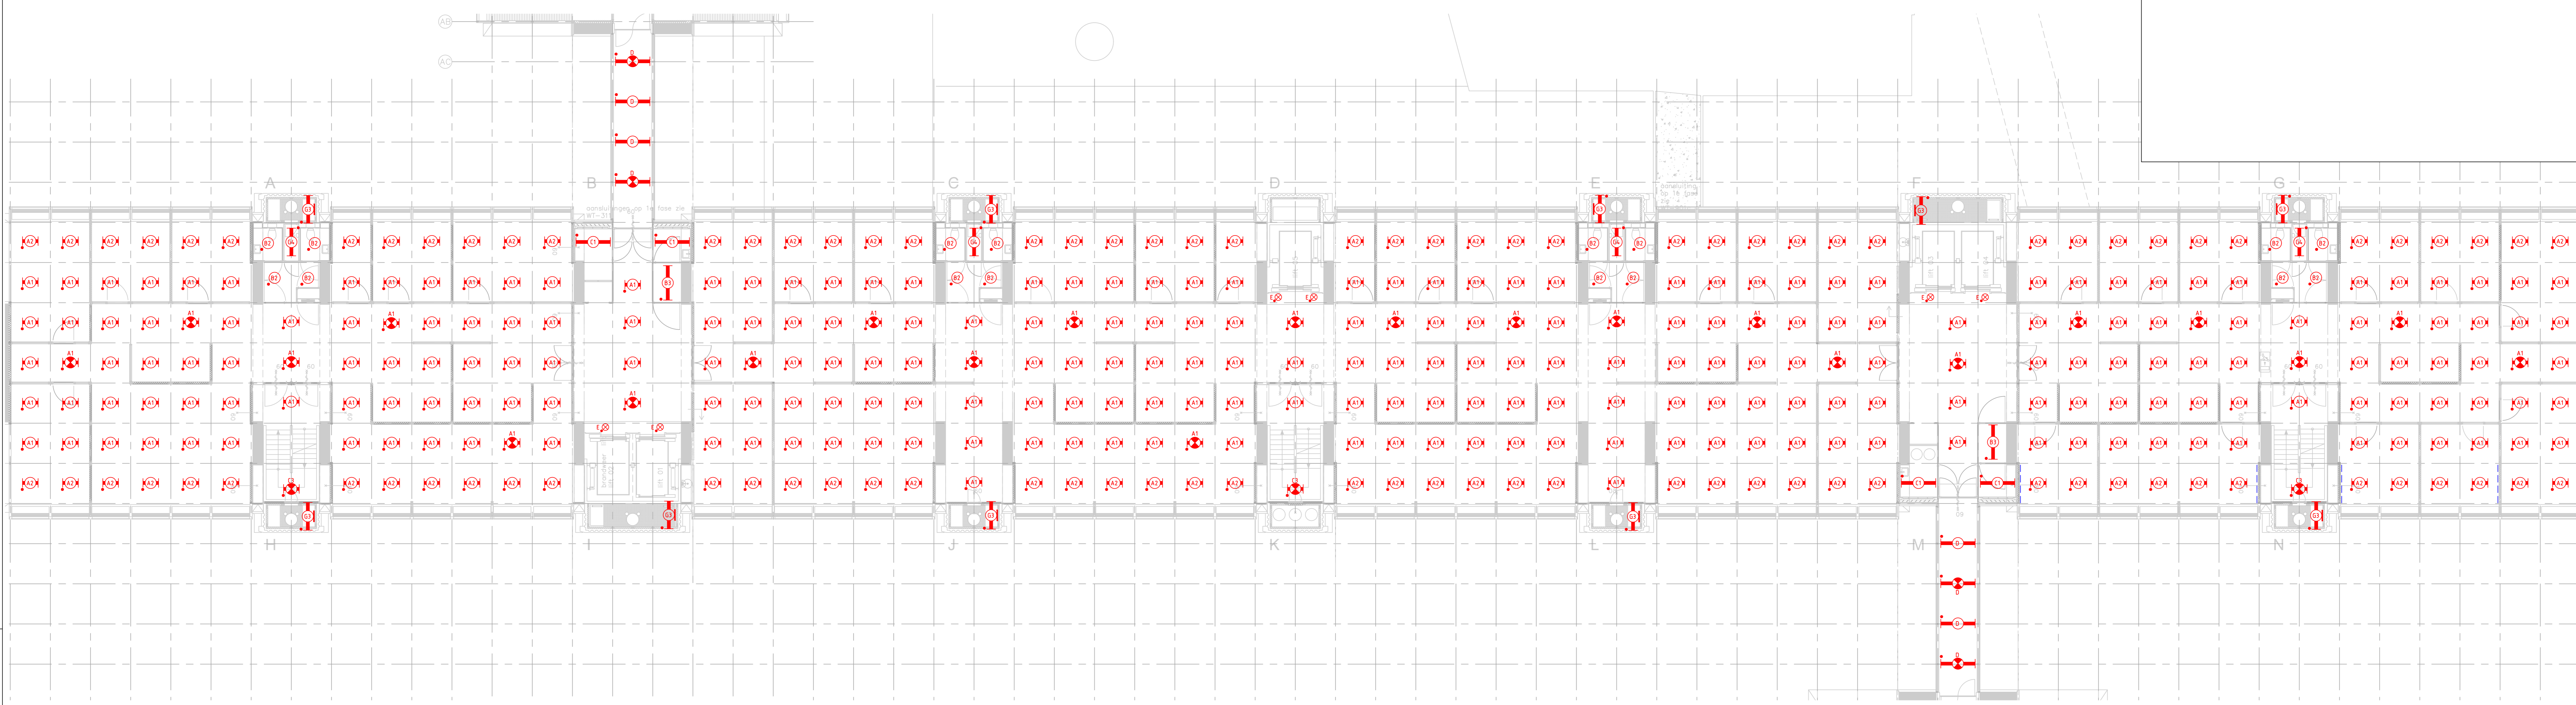

Opdrachtgever: **Rijksvastgoedbedrijf** Postbus 16169  
 2500 BD Den Haag  
 Ministerie van Volkshuisvesting en Ruimtelijke Ordening  
 Architect: -



Smedinghuis Lelystad  
 Vervanging verlichtingsinstallatie  
**ELEKTROTECHNISCHE INSTALLATIES**  
 Verlichtingsinstallatie  
 Plattegrond  
 Noord en Zuid - Verdieping 3

SCHAAL	1:100	FORMAAT	A0	DATE	15-01-2026	GETEKEND	RH1	REVISIE		WZJ-DATUM	
WERKZAKNUMMER	RNL150 07352 0300	GECONTROLEERD	LJA	GEDEINEERD	ETH						
BESTANDSNUMMER						BLADNUMMER					
07352_NLD_6300_FLP_NZ_03_NS_-_20260115						07352_NLD_6300_FLP_NZ_03_NS_					