
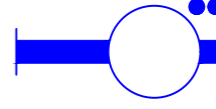

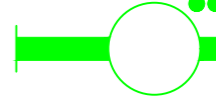


RENVODI


 Buiten scope

LEGENDA

-  Armatuur vervangen volgens armaturen vervangingslijst
-  Armatuur demonteren
-  Armatuur permanent uitschakelen
-  Armatuur reeds LED niet vervangen

OPMERKINGEN

- Deze tekening is opgesteld op basis van bouwkundige onderleggers zoals aangeleverd door de opdrachtgever. De aangeleverde onderleggers zijn niet gecontroleerd op juistheid of volledigheid.

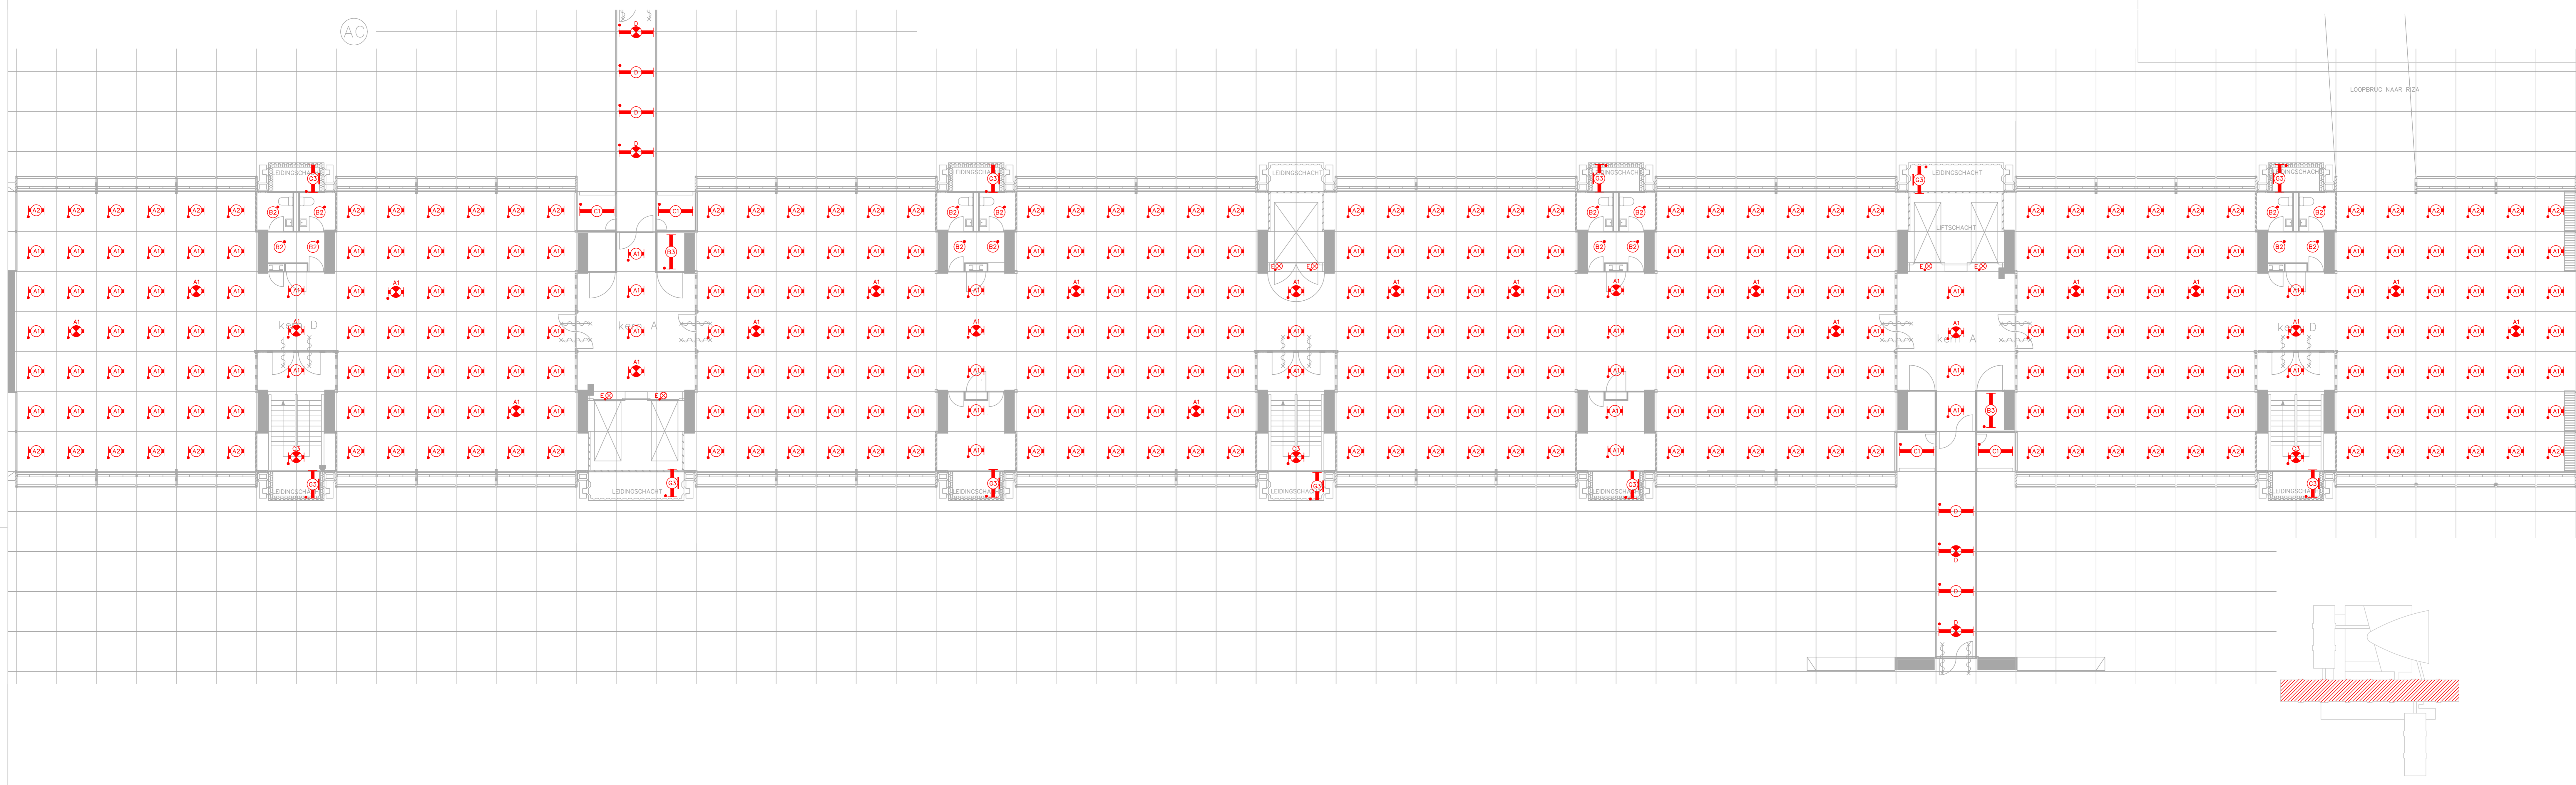

Opdrachtgever: Postbus 16169  
 Rijksvastgoedbedrijf 2500 BD Den Haag  
 Ministerie van Volkshuisvesting en Ruimtelijke Ordening T F  
 Architect: - F



Smedinghuis Lelystad  
 Vervanging verlichtingsinstallatie

**ELEKTROTECHNISCHE INSTALLATIES**  
 Verlichtingsinstallatie  
 Plattegrond  
 Noord en Zuid - Verdieping 4

SCHAAL	FORMAAT	DATEM	GEKEND	GEKONT	GEKONT	WZJ DATUM
1:100	A0	15-01-2026	RH41	L1a	E1a	
WERKNUMMER	RESTAURATIENUM	BLADNUMMER				
RN150 07352 0300	07352_NLD_6300_FLP_NZ_04_NS_20260115	07352_NLD_6300_FLP_NZ_04_NS_20260115				