
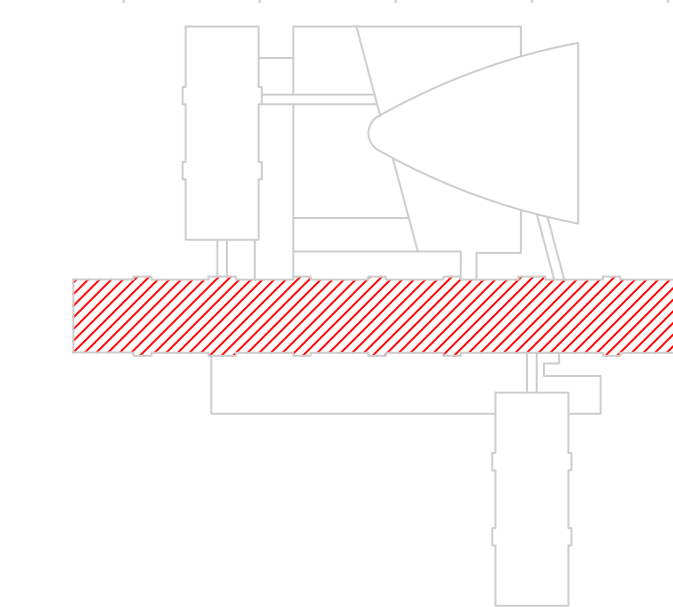


LEGENDA

-  Armatuur vervangen volgens armaturen vervangingslijst
-  Armatuur demonteren
-  Armatuur permanent uitschakelen
-  Armatuur reeds LED niet vervangen

OPMERKINGEN

- Deze tekening is opgesteld op basis van bouwkundige onderleggers zoals aangeleverd door de opdrachtgever. De aangeleverde onderleggers zijn niet gecontroleerd op juistheid of volledigheid.

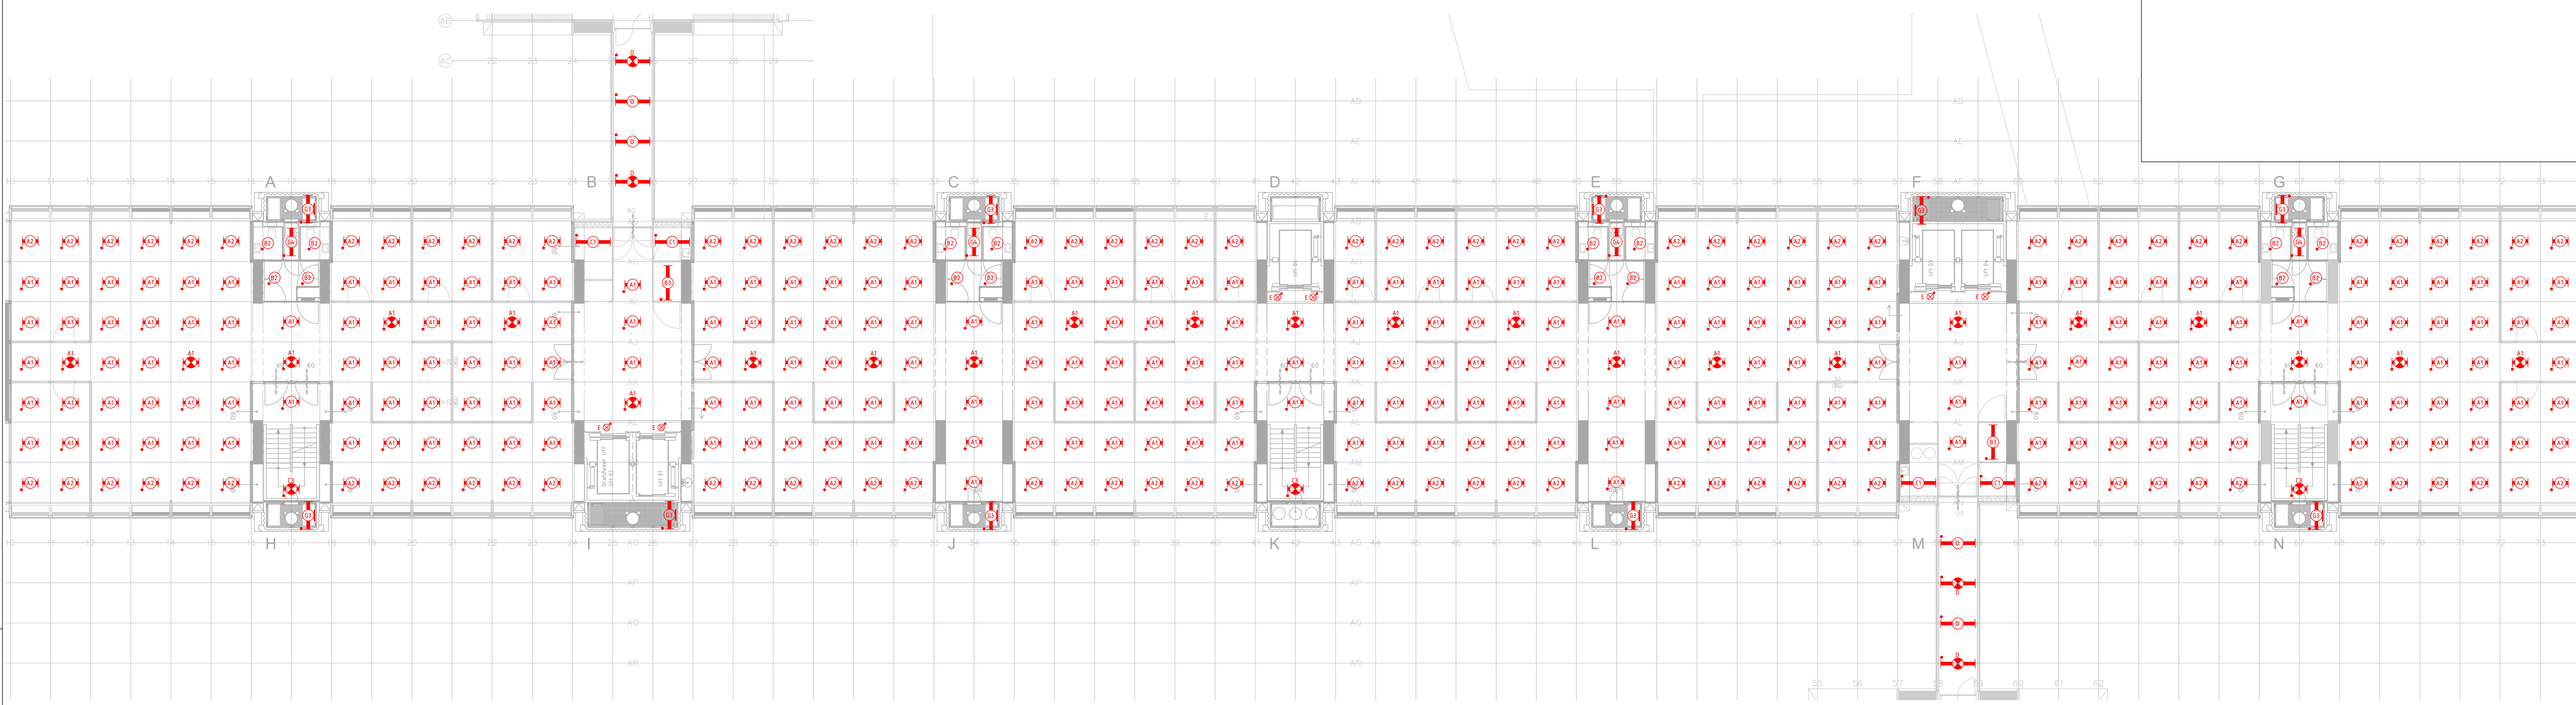

Opdrachtgever: **Rijksvastgoedbedrijf**
 Ministerie van Volkshuisvesting en Ruimtelijke Ordening
 Architect: -

Postbus 16169
 2500 BD Den Haag
 T
 F



Smedinghuis Lelystad
 Vervanging verlichtingsinstallatie

ELEKTROTECHNISCHE INSTALLATIES
 Verlichtingsinstallatie
 Plattegrond
 Noord en Zuid - Verdieping 5

SCHAAL	FORMAT	DATE	GEKEND	GEKONT	GEZEEN	WUZ DATUM
1:100	A0	15-01-2026	RH41	L1a	E1a	
WERKNUMMER	BESTANDSNUMM		BLADNUMMER			
RNL150 07352 0300	07352_NLD_6300_FLP_NZ_05_NS_20260115		07352_NLD_6300_FLP_NZ_05_NS_			