
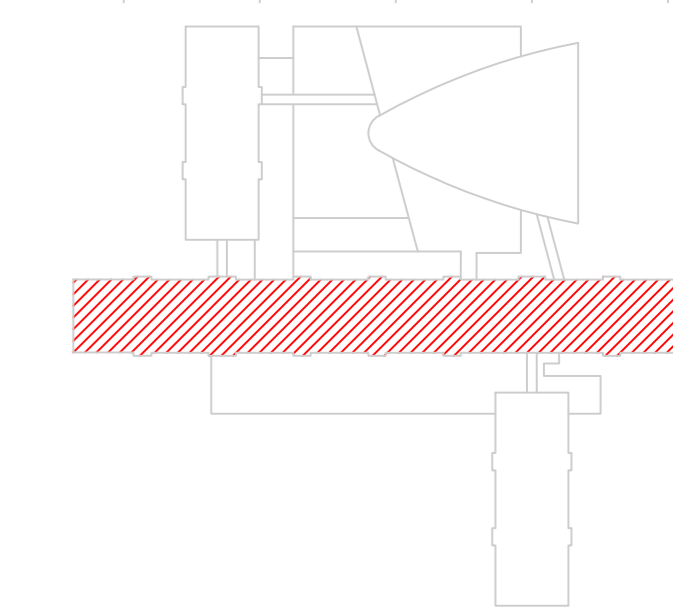


LEGENDA

- Armatuur vervangen volgens armaturen vervangingslijst
- Armatuur demonteren
- Armatuur permanent uitschakelen
- Armatuur reeds LED niet vervangen

OPMERKINGEN

- Deze tekening is opgesteld op basis van bouwkundige onderleggers zoals aangeleverd door de opdrachtgever. De aangeleverde onderleggers zijn niet gecontroleerd op juistheid of volledigheid.

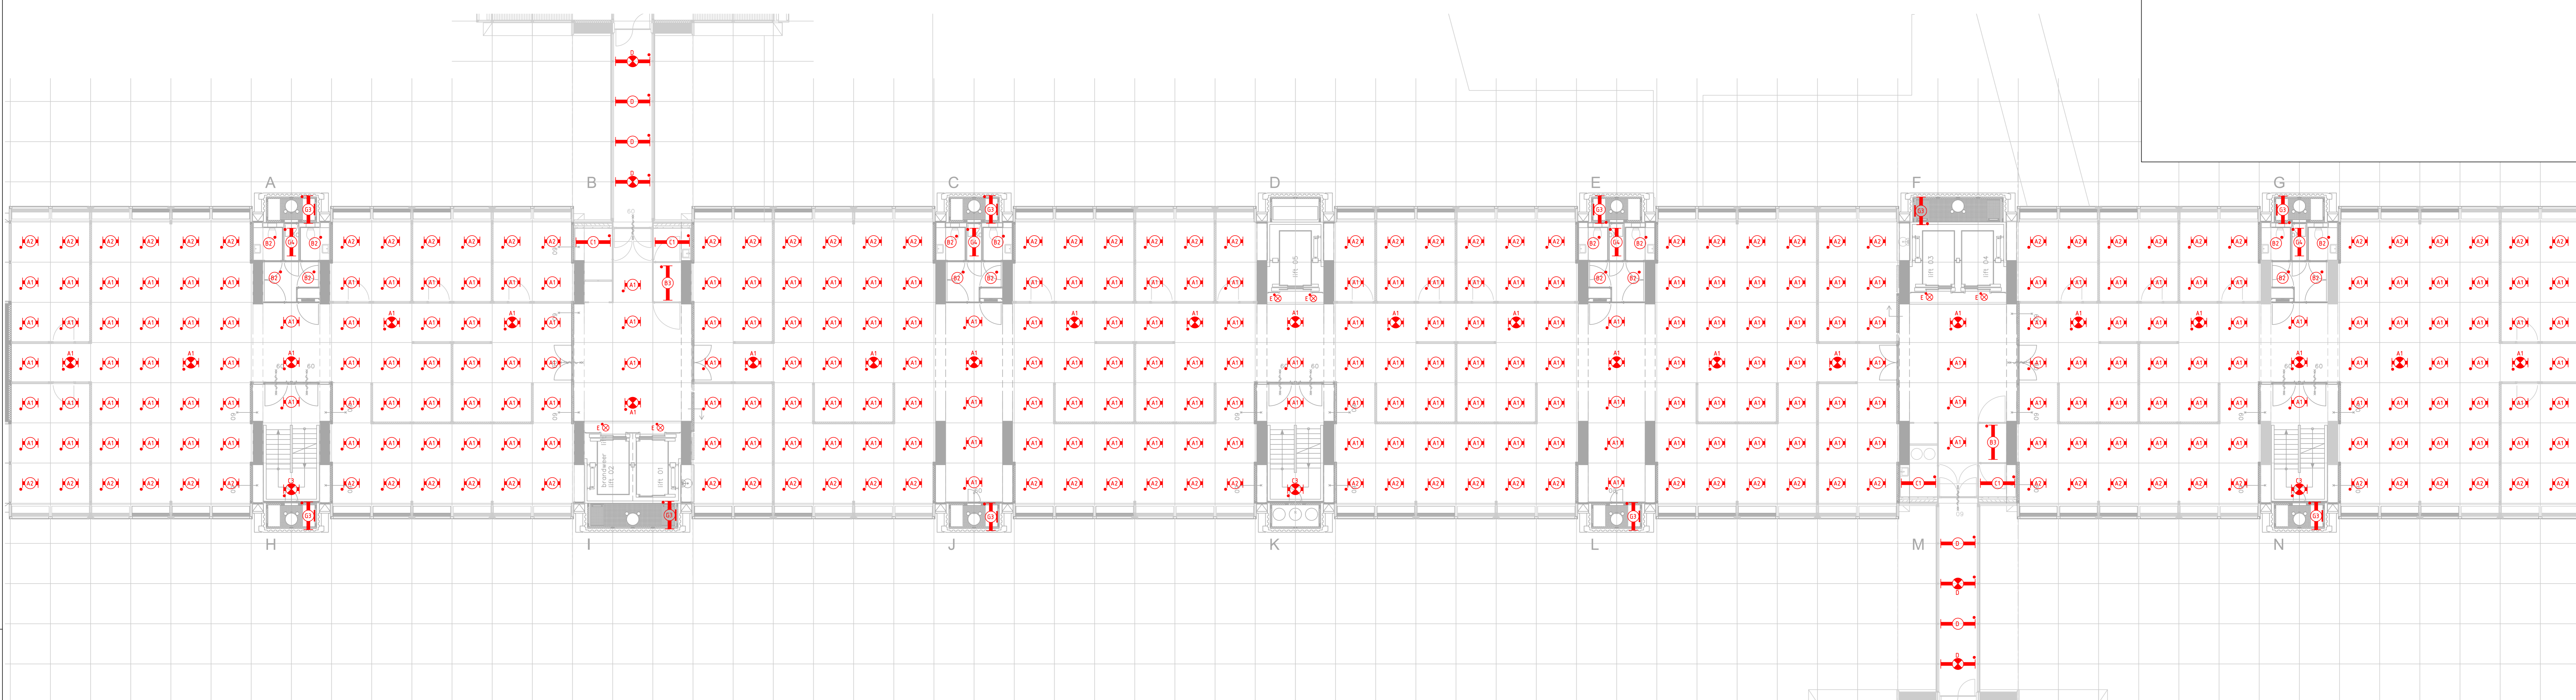

Opdrachtgever: **Rijksvastgoedbedrijf**
 Ministerie van Volkshuisvesting en Ruimtelijke Ordening
 Architect: -

Postbus 16169
 2500 BD Den Haag
 T
 F



Smedinghuis Lelystad
 Vervanging verlichtingsinstallatie

ELEKTROTECHNISCHE INSTALLATIES
 Verlichtingsinstallatie
 Plattegrond
 Noord en Zuid - Verdieping 6

SCHAAL	FORMAAT	DATE	GEKEND	GEKEND	WZJ DATE
1:100	A0	15-01-2026	L1a	E1a	
WERKNUMMER	GECONTR.	GEZEEN	GEZEEN	GEZEEN	
RNL150 07352.0300					
BESTANDSNUMM.			BLADNUMMER		
07352_NLD_6300_FLP_NZ_06_NS_--_20260115			07352_NLD_6300_FLP_NZ_06_NS_--		