


RENVOOI


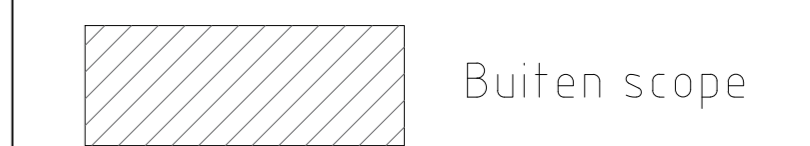


LEGENDA

-  Armatuur vervangen volgens armaturen vervangingslijst
-  Armatuur demonteren
-  Armatuur permanent uitschakelen
-  Armatuur reeds LED niet vervangen

OPMERKINGEN

- Deze tekening is opgesteld op basis van bouwkundige onderleggers zoals aangeleverd door de opdrachtgever. De aangeleverde onderleggers zijn niet gecontroleerd op juistheid of volledigheid.

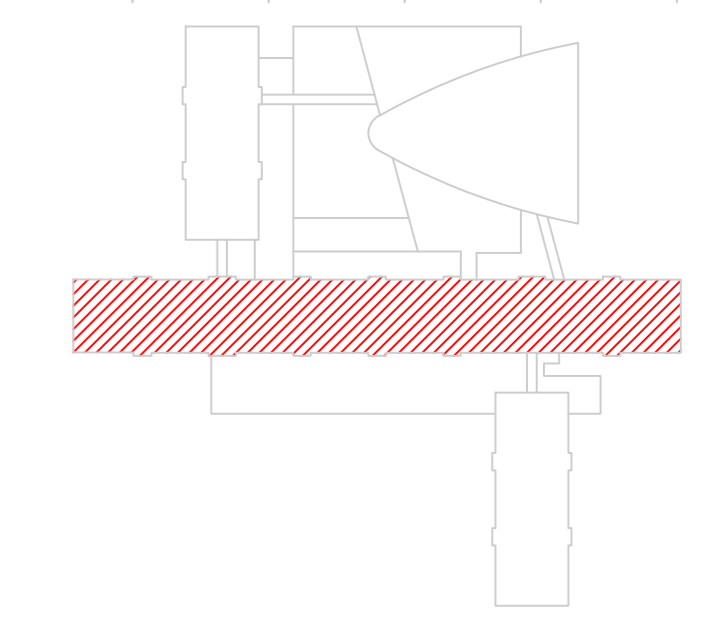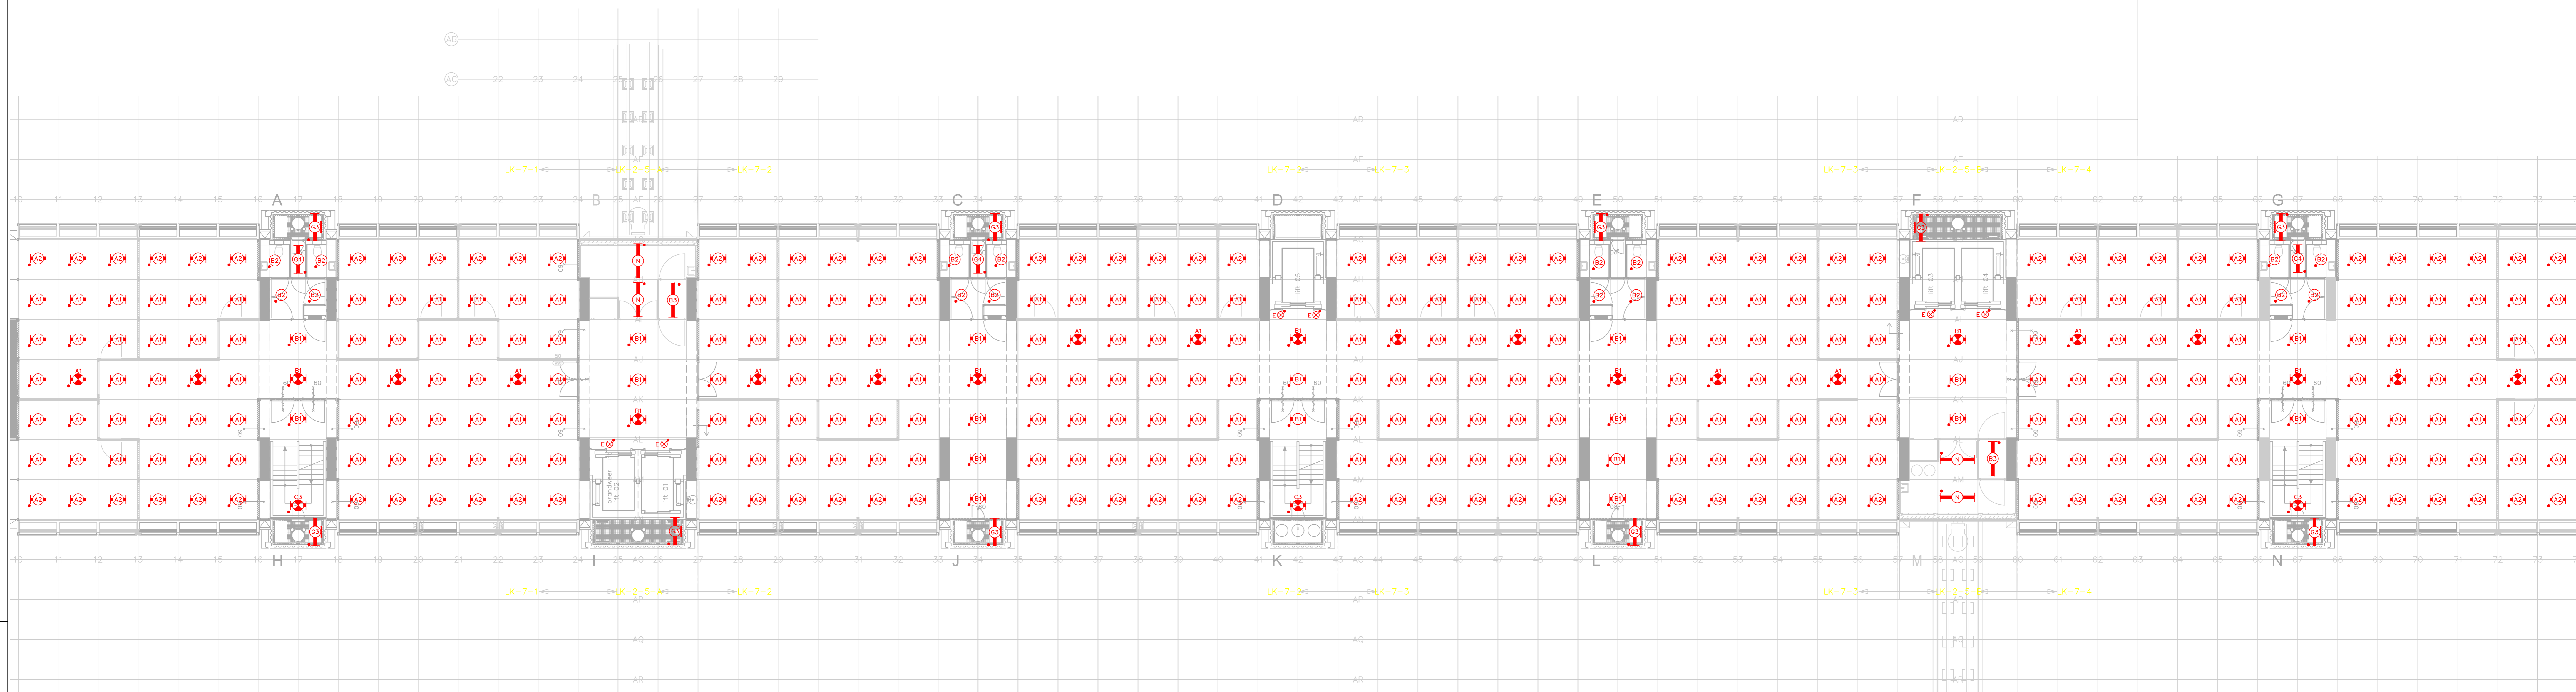

Opdrachtgever: Postbus 16169
 Rijksvastgoedbedrijf 2500 BD Den Haag
 Ministerie van Volkshuisvesting en Ruimtelijke Ordening
 Architect: -



Smedinghuis Lelystad
 Vervanging verlichtingsinstallatie

ELEKTROTECHNISCHE INSTALLATIES
 Verlichtingsinstallatie
 Plattegrond
 Noord en Zuid - Verdieping 7

SCHAAL	FORMAAT	DATE	REVISIE	WUZ DATUM
1:100	A0	15-01-2026	GEKONT. R041	
WERKNUMMER	GECONTR.	GEZEEN	GEZEEN	
RNL150 07352.0300				
BESTANDSNAAM			BLADNUMMER	
07352_NLD_6300_FLP_NZ_07_NS_20260115			07352_NLD_6300_FLP_NZ_07_NS_	