

RENVOOI


Buiten scope

LEGENDA

- Armatuur vervangen volgens armaturen vervangingslijst
- Armatuur demonteren
- Armatuur permanent uitschakelen
- Armatuur reeds LED niet vervangen

OPMERKINGEN

- Deze tekening is opgesteld op basis van bouwkundige onderleggers zoals aangeleverd door de opdrachtgever. De aangeleverde onderleggers zijn niet gecontroleerd op juistheid of volledigheid.

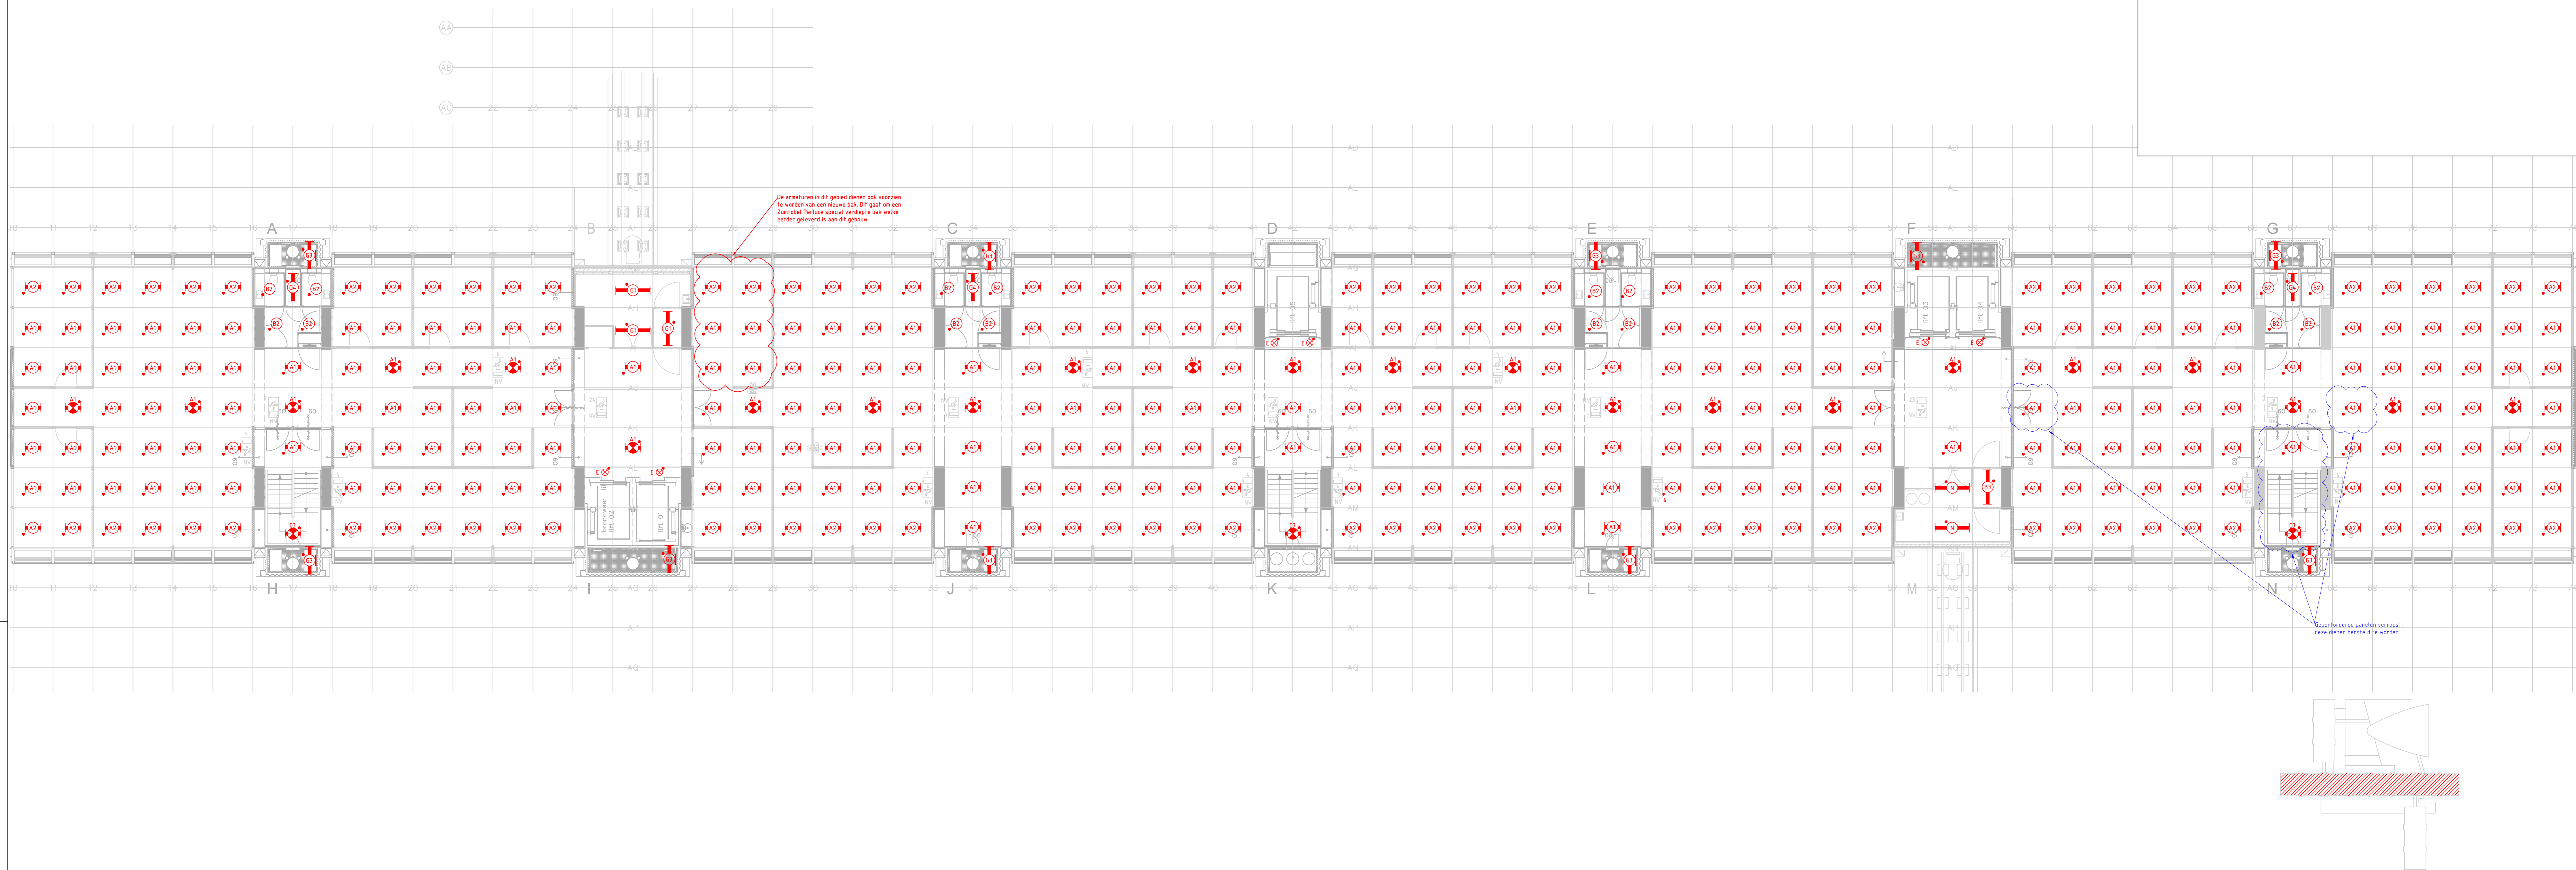

Opdrachtgever: Postbus 16169  
 Rijksvastgoedbedrijf 2500 BD Den Haag  
 Ministerie van Volkshuisvesting en Ruimtelijke Ordening  
 Architect: -



Smedinghuis Lelystad  
 Vervanging verlichtingsinstallatie

**ELEKTROTECHNISCHE INSTALLATIES**  
 Verlichtingsinstallatie  
 Plattegrond  
 Noord en Zuid - Verdieping 8

SCHAAL	FORMAT	DATE	REVISIE	WUZ DATUM
1:100	A0	15-01-2026	GETEKEND: R141	
WERKNUMMER	GECONTR.	GEZEEN	L14	
RNL150 07352 0300			E14	
BESTANDSNAAM			BLADNUMMER	
07352_NLD_6300_FLP_NZ_06_NS_..._20260115			07352_NLD_6300_FLP_NZ_06_NS_...	