




LEGENDA

 Armatuur demonteren

Armatuur reeds LED
niet vervangen

OPMERKINGEN

- Deze tekening is opgesteld op basis van bouwkundige onderleggers zoals aangeleverd door de opdrachtgever. De aangeleverde onderleggers zijn niet gecontroleerd op juistheid of volledigheid.

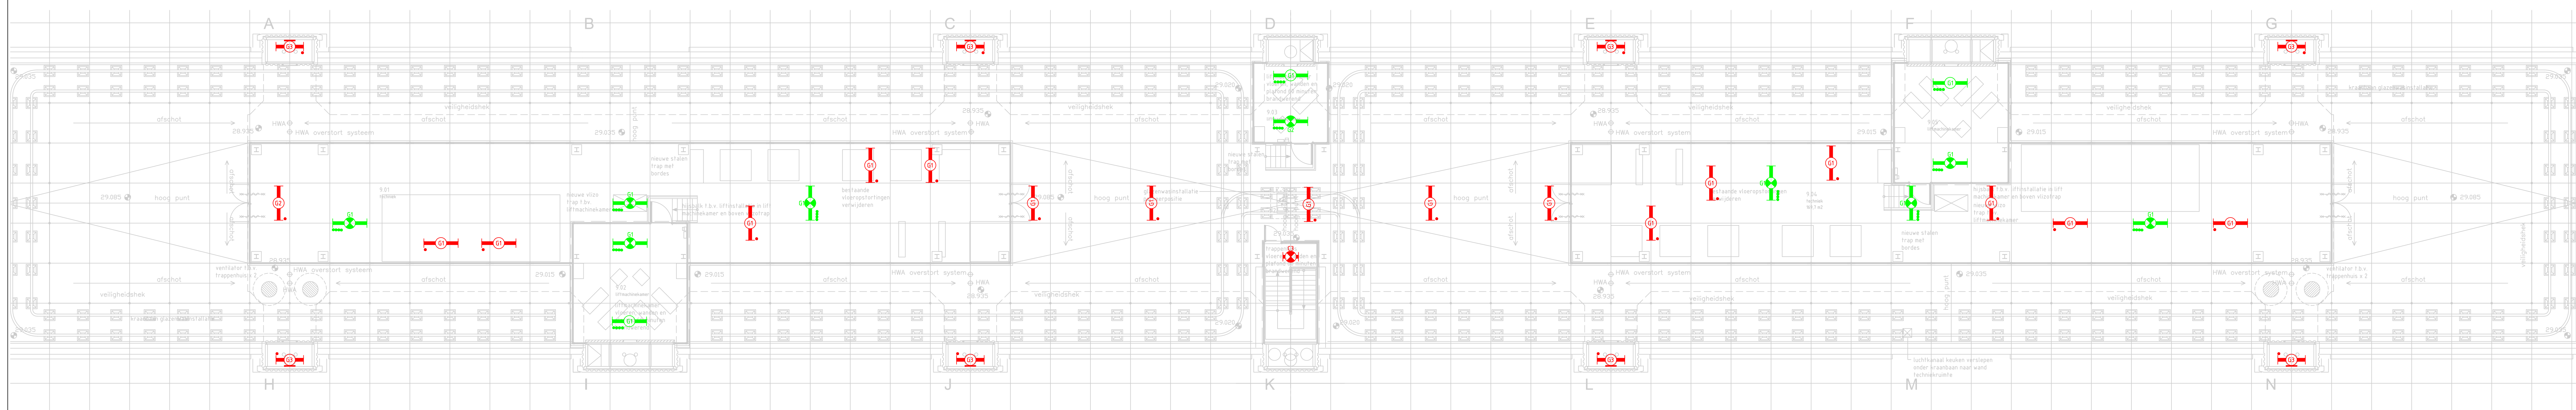

Opladrachtgever	Postbus 16109 2500 BD Den Haag
Rijksvastgoedbedrijf	T
Ministerie van Volkshuisvesting en Ruimtelijke Ordening	F
Architect	-
-	-
	-
	F



Smedinghuis Lelystad
Vervanging verlichtingsinstallatie

ELEKTROTECHNISCHE INSTALLATIES

Verlichtingsinstallatie

Plattegrond

Noord en Zuid - Verdieping 9

DATUM INITIALEN

<u>SCHAAK</u>	<u>FORMAAT</u>	<u>DATUM</u>	<u>INITIALEN</u>	<u>WILZ DATUM</u>
1:100	A0	15-01-2026	GETEKEND ▶ RMe1	
<u>WERKNUMMER</u>		GECONTR ▶ L.Sa	GEZIEN ▶ EHe	
RNL150.07352.0300				
<u>BESTANDSNAAM</u>			<u>BLADNUMMER</u>	
07352 NLD 6300 FLP N2 09 NS - 20260115			07352 NLD 6300 FLP N2 09 NS -	