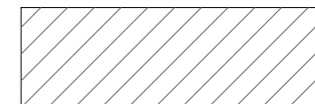


RENVOOI



 Buiten scope

LEGENDA

-  Armatuur vervangen volgens armaturen vervangingslijst
-  Armatuur demonteren
-  Armatuur permanent uitschakelen
-  Armatuur reeds LED niet vervangen

OPMERKINGEN

- Deze tekening is opgesteld op basis van bouwkundige onderleggers zoals aangeleverd door de opdrachtgever. De aangeleverde onderleggers zijn niet gecontroleerd op juistheid of volledigheid.

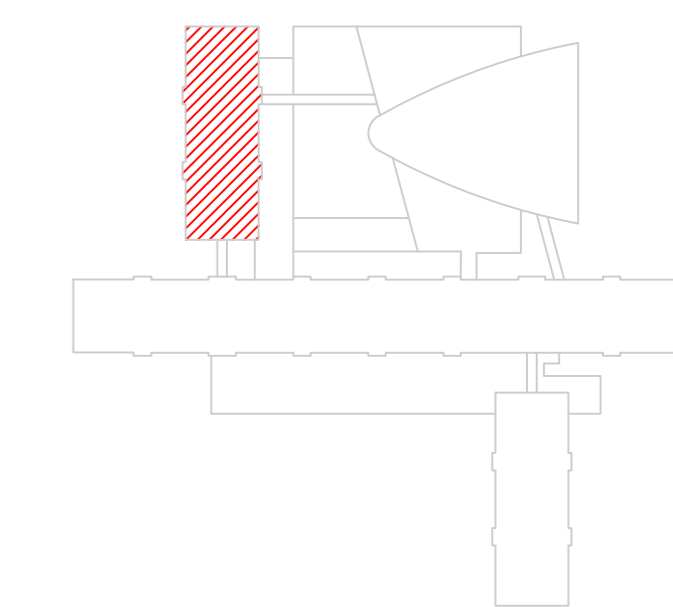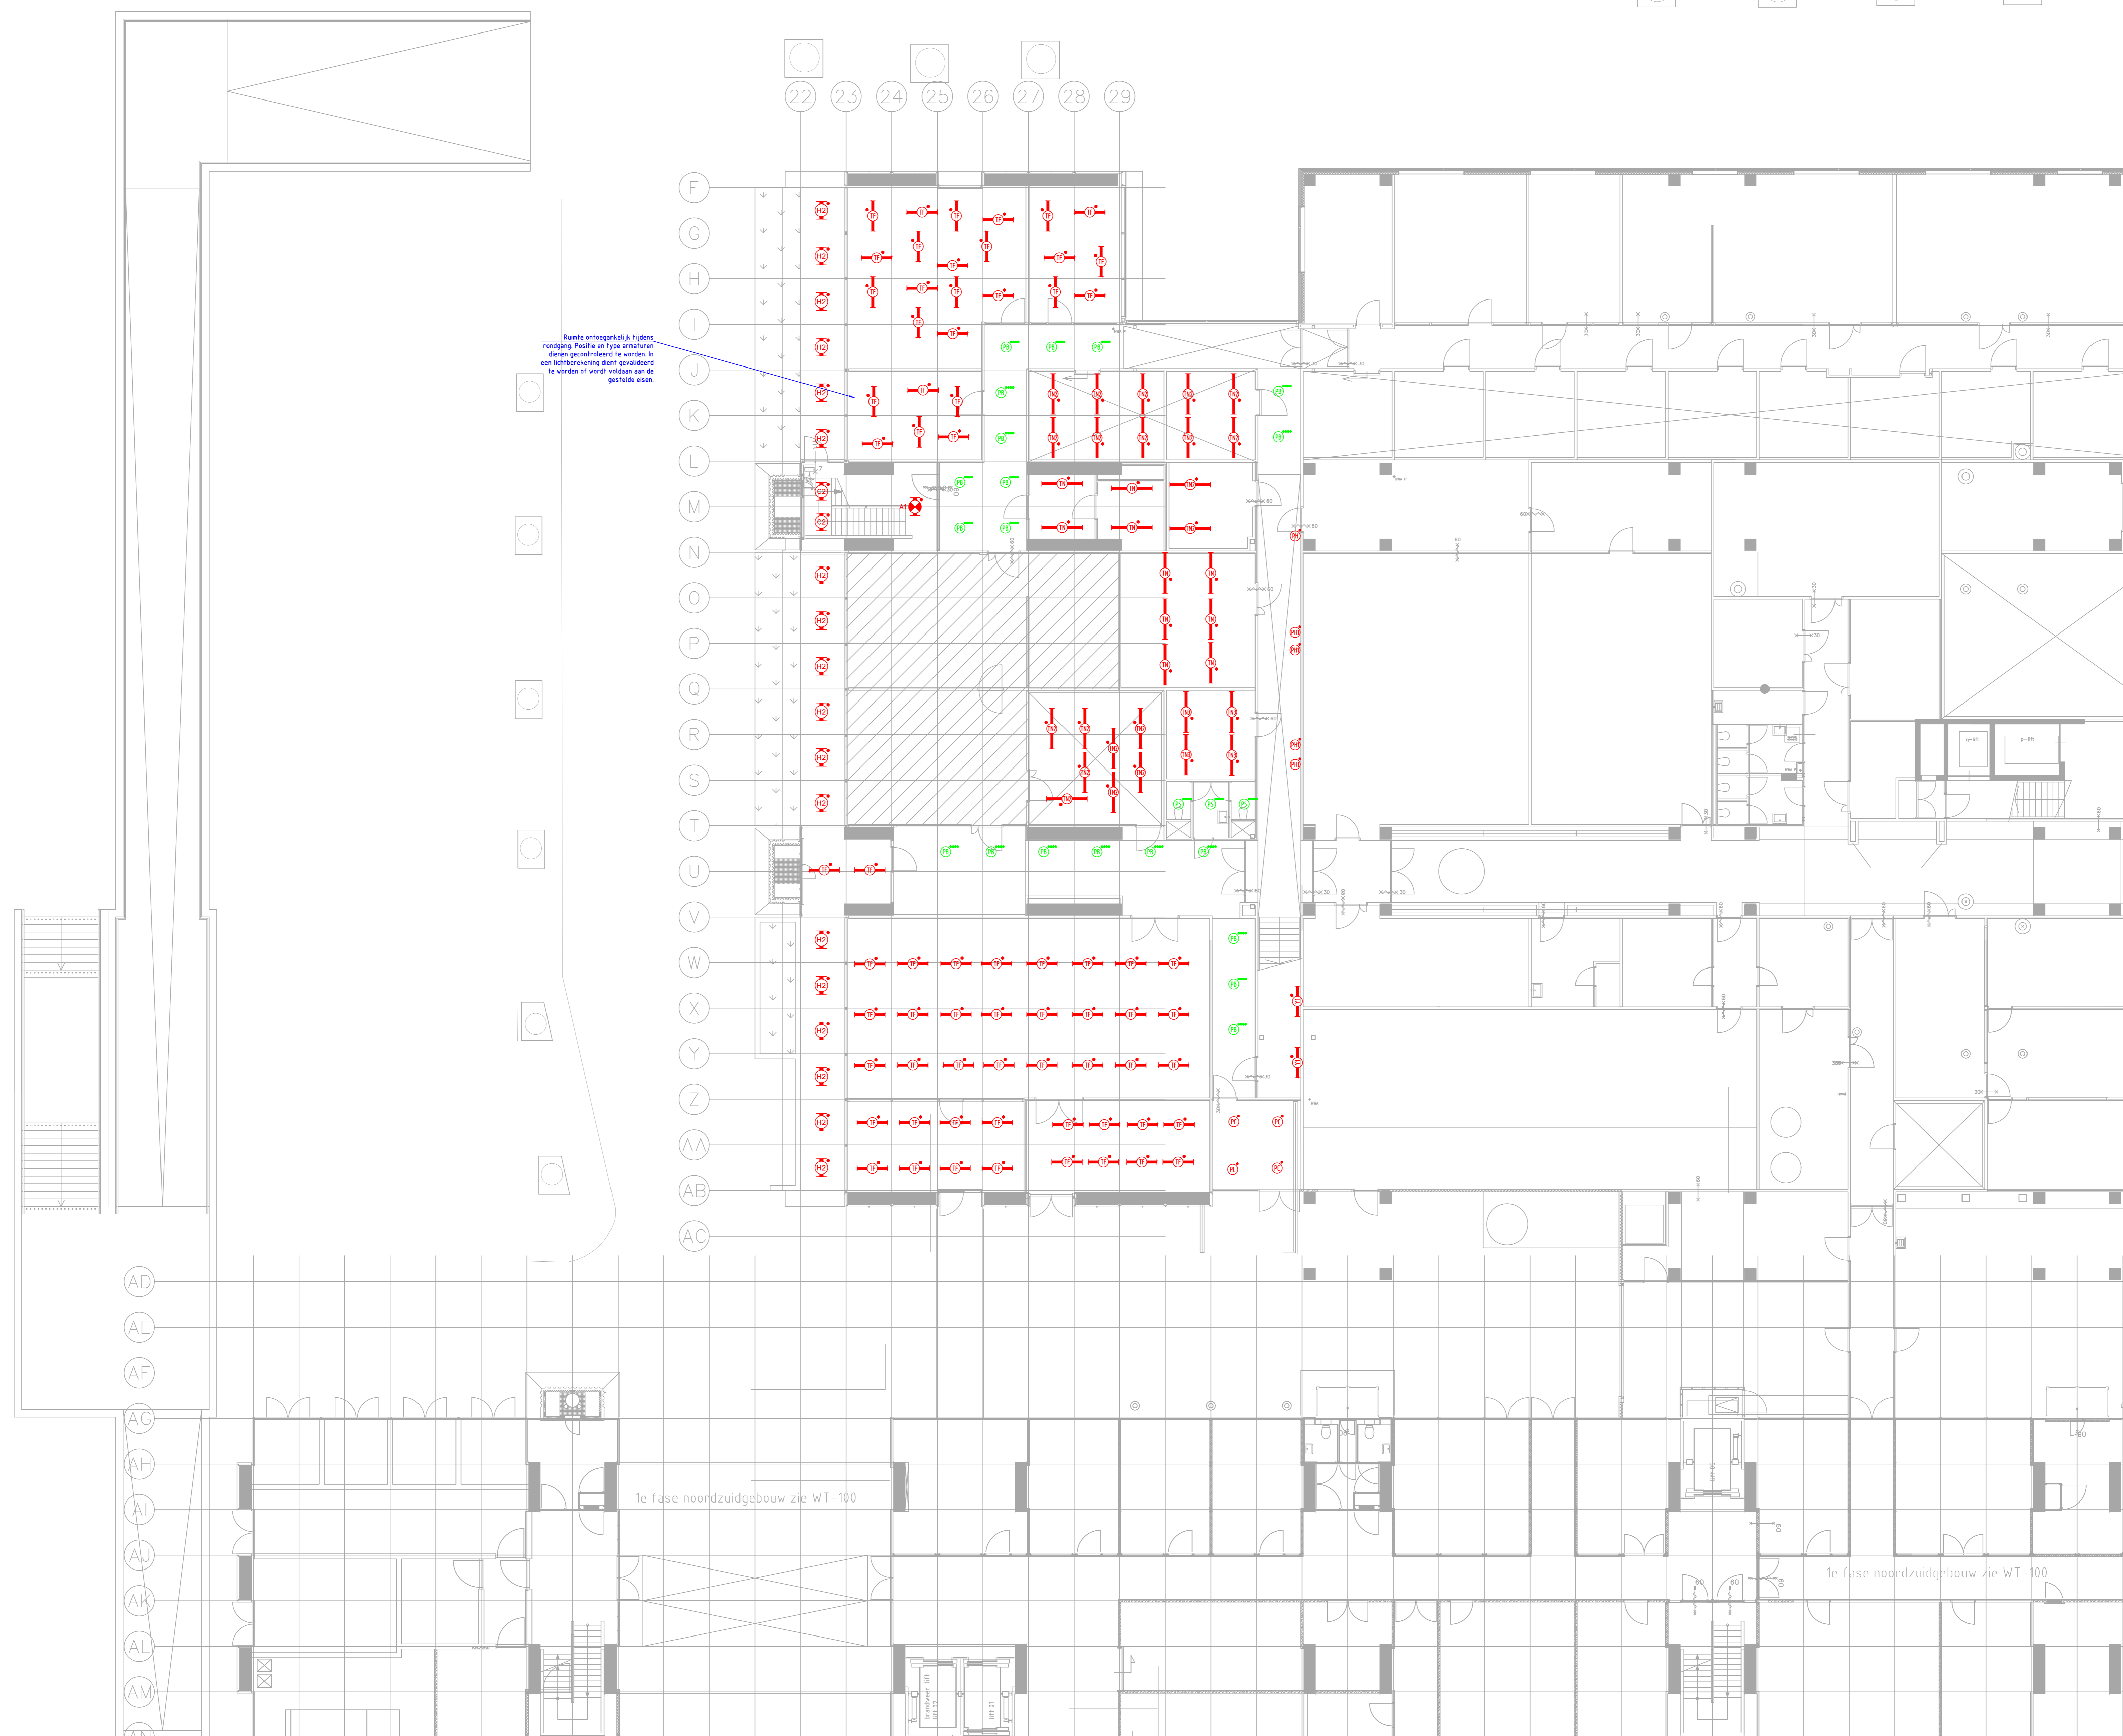

Opdrachtgever: **Rijksvastgoedbedrijf**
 Ministerie van Volkshuisvesting en Ruimtelijke Ordening
 Architect: -

Postbus 16169
 2500 BD Den Haag
 T F
 . .
 F F



Smedinghuis Lelystad
 Vervanging verlichtingsinstallatie

ELEKTROTECHNISCHE INSTALLATIES
 Verlichtingsinstallatie
 Plattegrond
 West - Begane grond

SCHAAL	FORMAT	DATE	GETEKEND	BEKIJKEN	WUZ.DATUM
1:100	A0	15-01-2026	GECONTR. Lba	GEZIEEN Eln	
WERKNUMMER		BESTANDSNUMM.		BLADNUMMER	
RNL150 07352 0300		07352_NLD_B300_FLP_W_00_NS_-_20260115		6300_FLP_W_00_NS_-_	