



 Buiten scope

LEGENDA

-  Armatuur vervangen volgens armaturen vervangingslijst
-  Armatuur demonteren
-  Armatuur permanent uitschakelen
-  Armatuur reeds LED niet vervangen

OPMERKINGEN

- Deze tekening is opgesteld op basis van bouwkundige onderleggers zoals aangeleverd door de opdrachtgever. De aangeleverde onderleggers zijn niet gecontroleerd op juistheid of volledigheid.

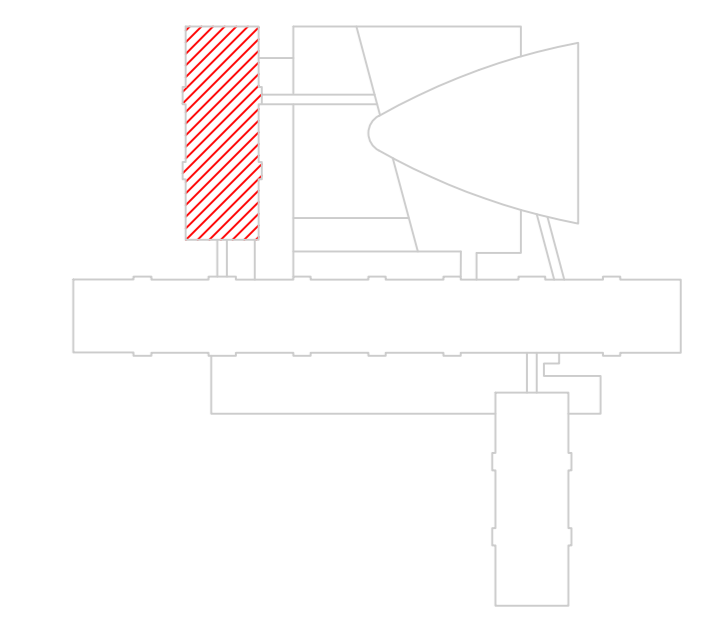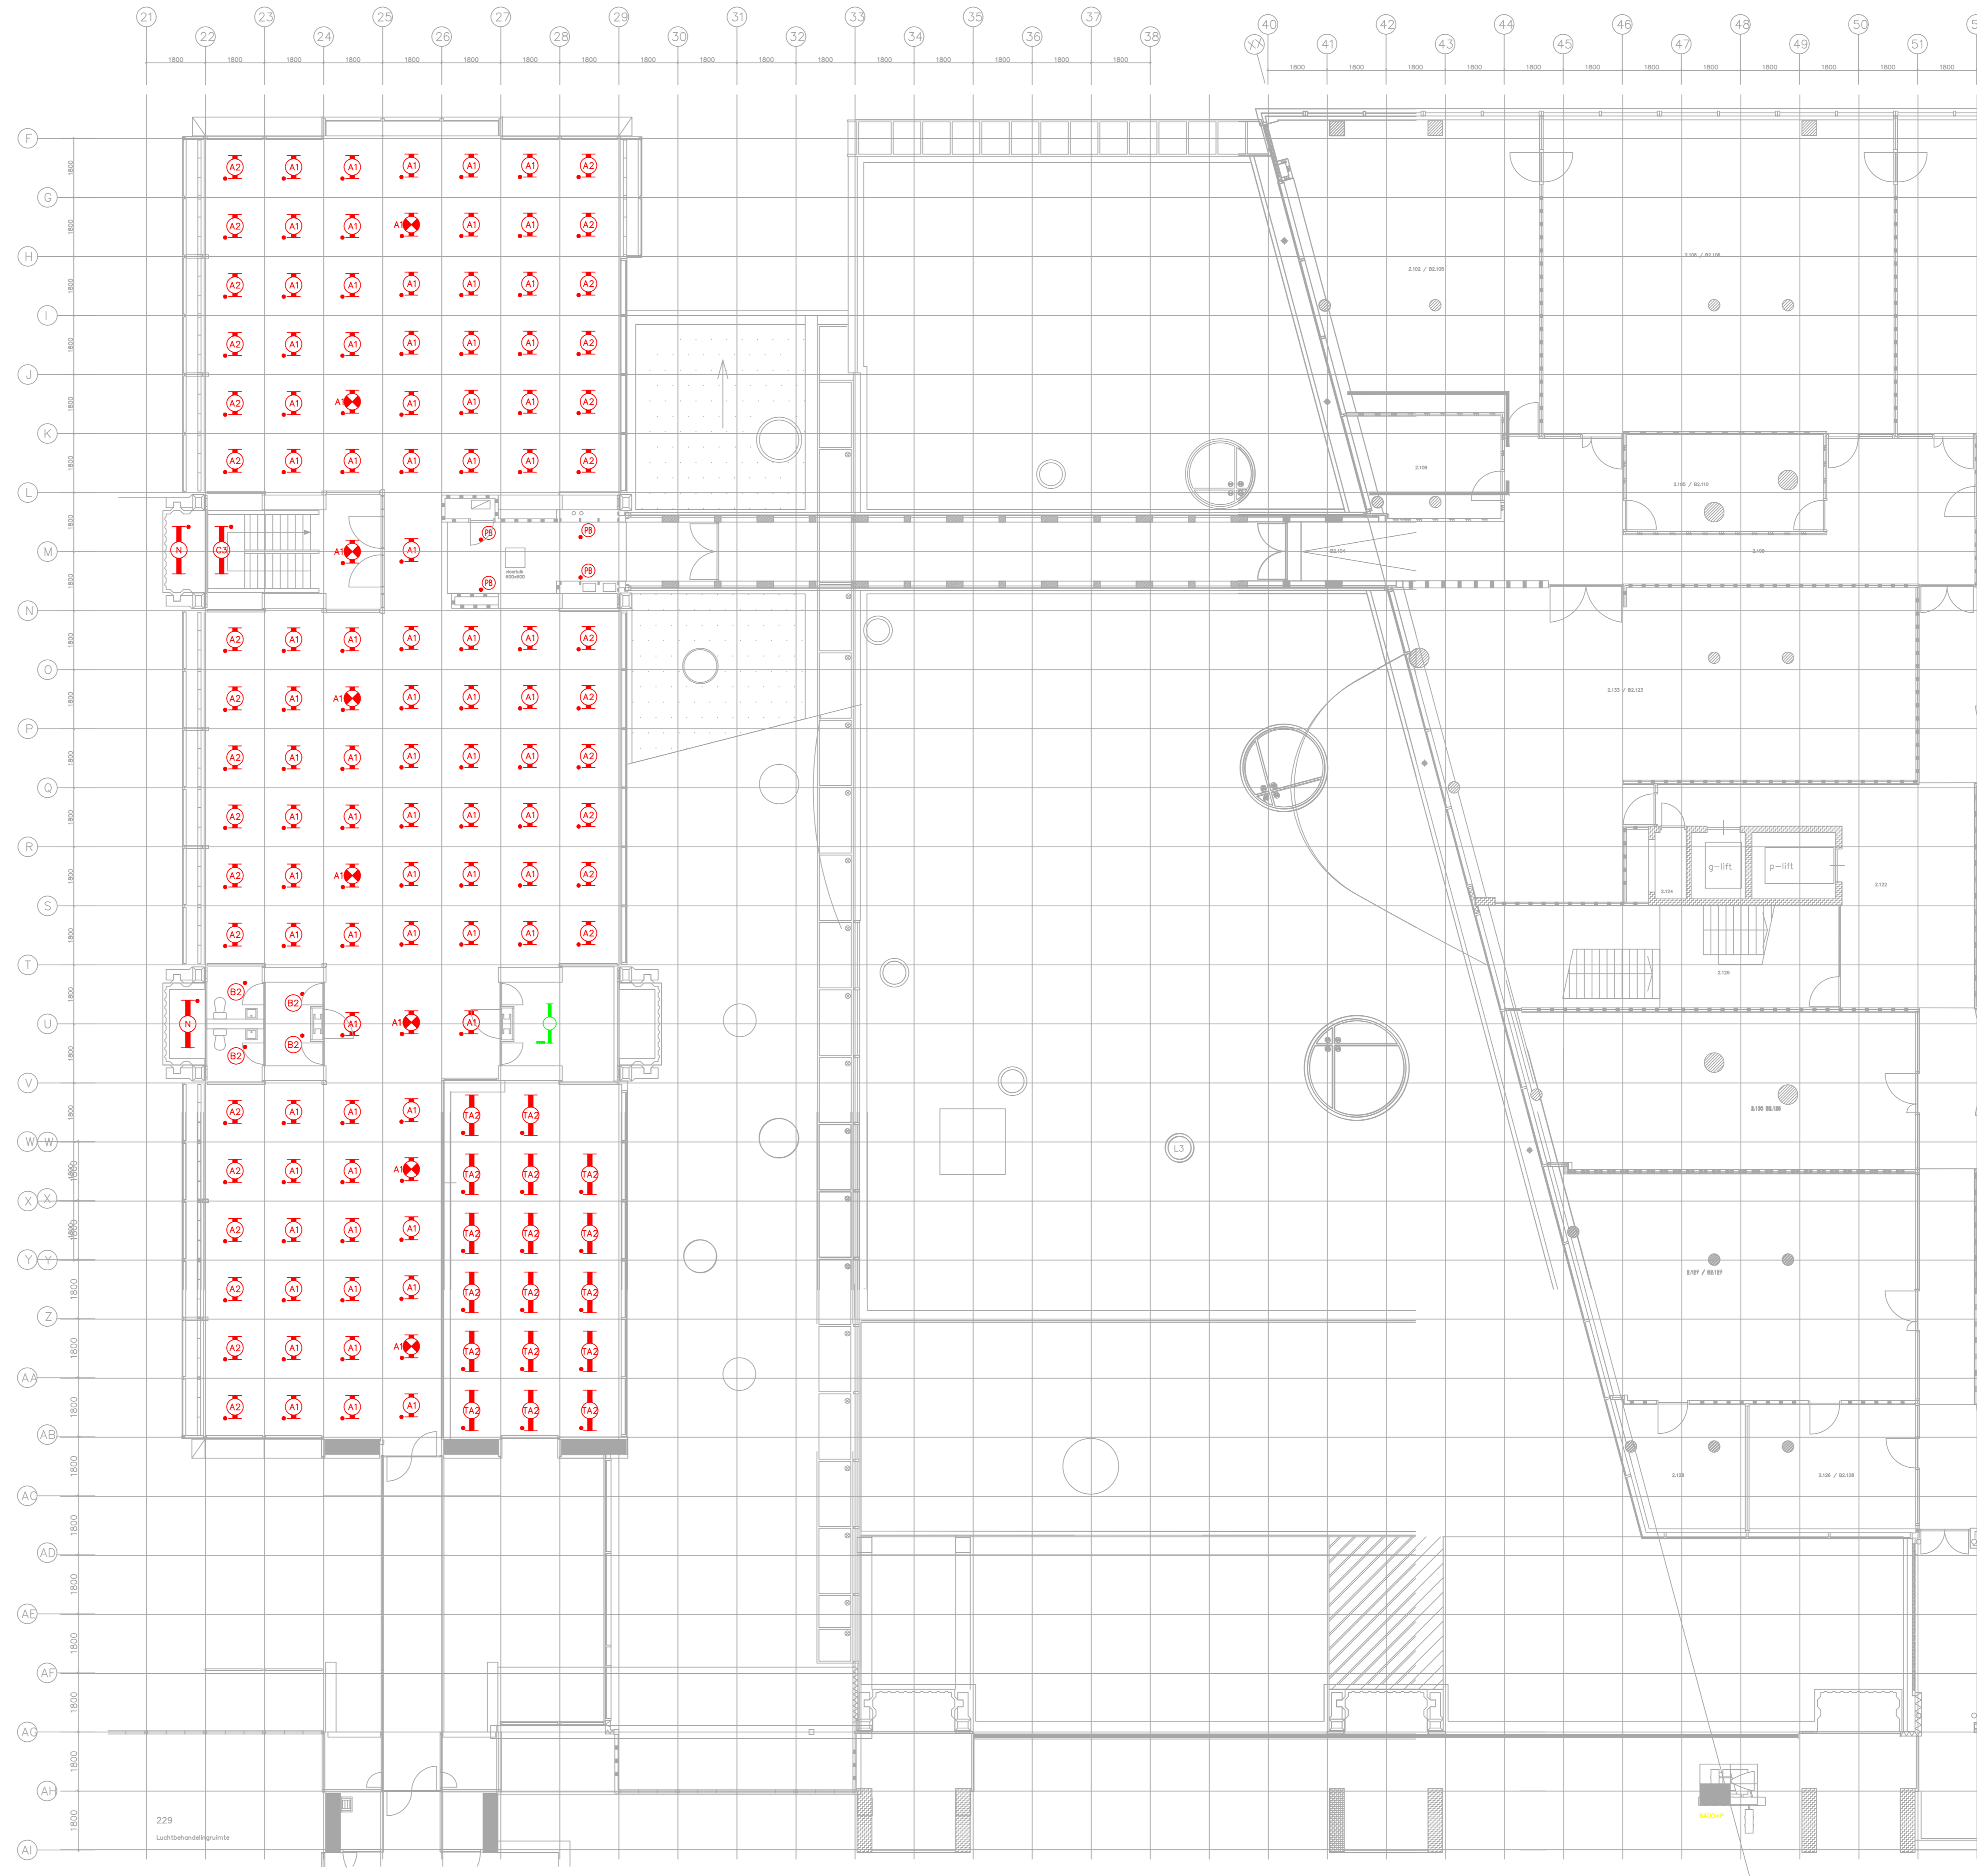

Opdrachtgever: Postbus 16169
 Rijksvastgoedbedrijf 2500 BD Den Haag
 Ministerie van Volkshuisvesting en Ruimtelijke Ordening
 Architect: T F



Smedinghuis Lelystad
 Vervanging verlichtingsinstallatie

ELEKTROTECHNISCHE INSTALLATIES
 Verlichtingsinstallatie
 Plattegrond
 West - Tweede verdieping

SCHAAL	FORMAAT	DATE	GEKEND	REVISIE	WUZ DATUM
1:100	A0	15-01-2026	L1a		
WERKNUMMER	GECONTR.	GEZEEN	BLADNUMMER		
RNL150 07352 0300			6300_FLP_W_02_NS_		
BESTANDSNAAM			BLADNUMMER		
07352_NLD_R300_FLP_W_02_NS_-_20260115			6300_FLP_W_02_NS_		