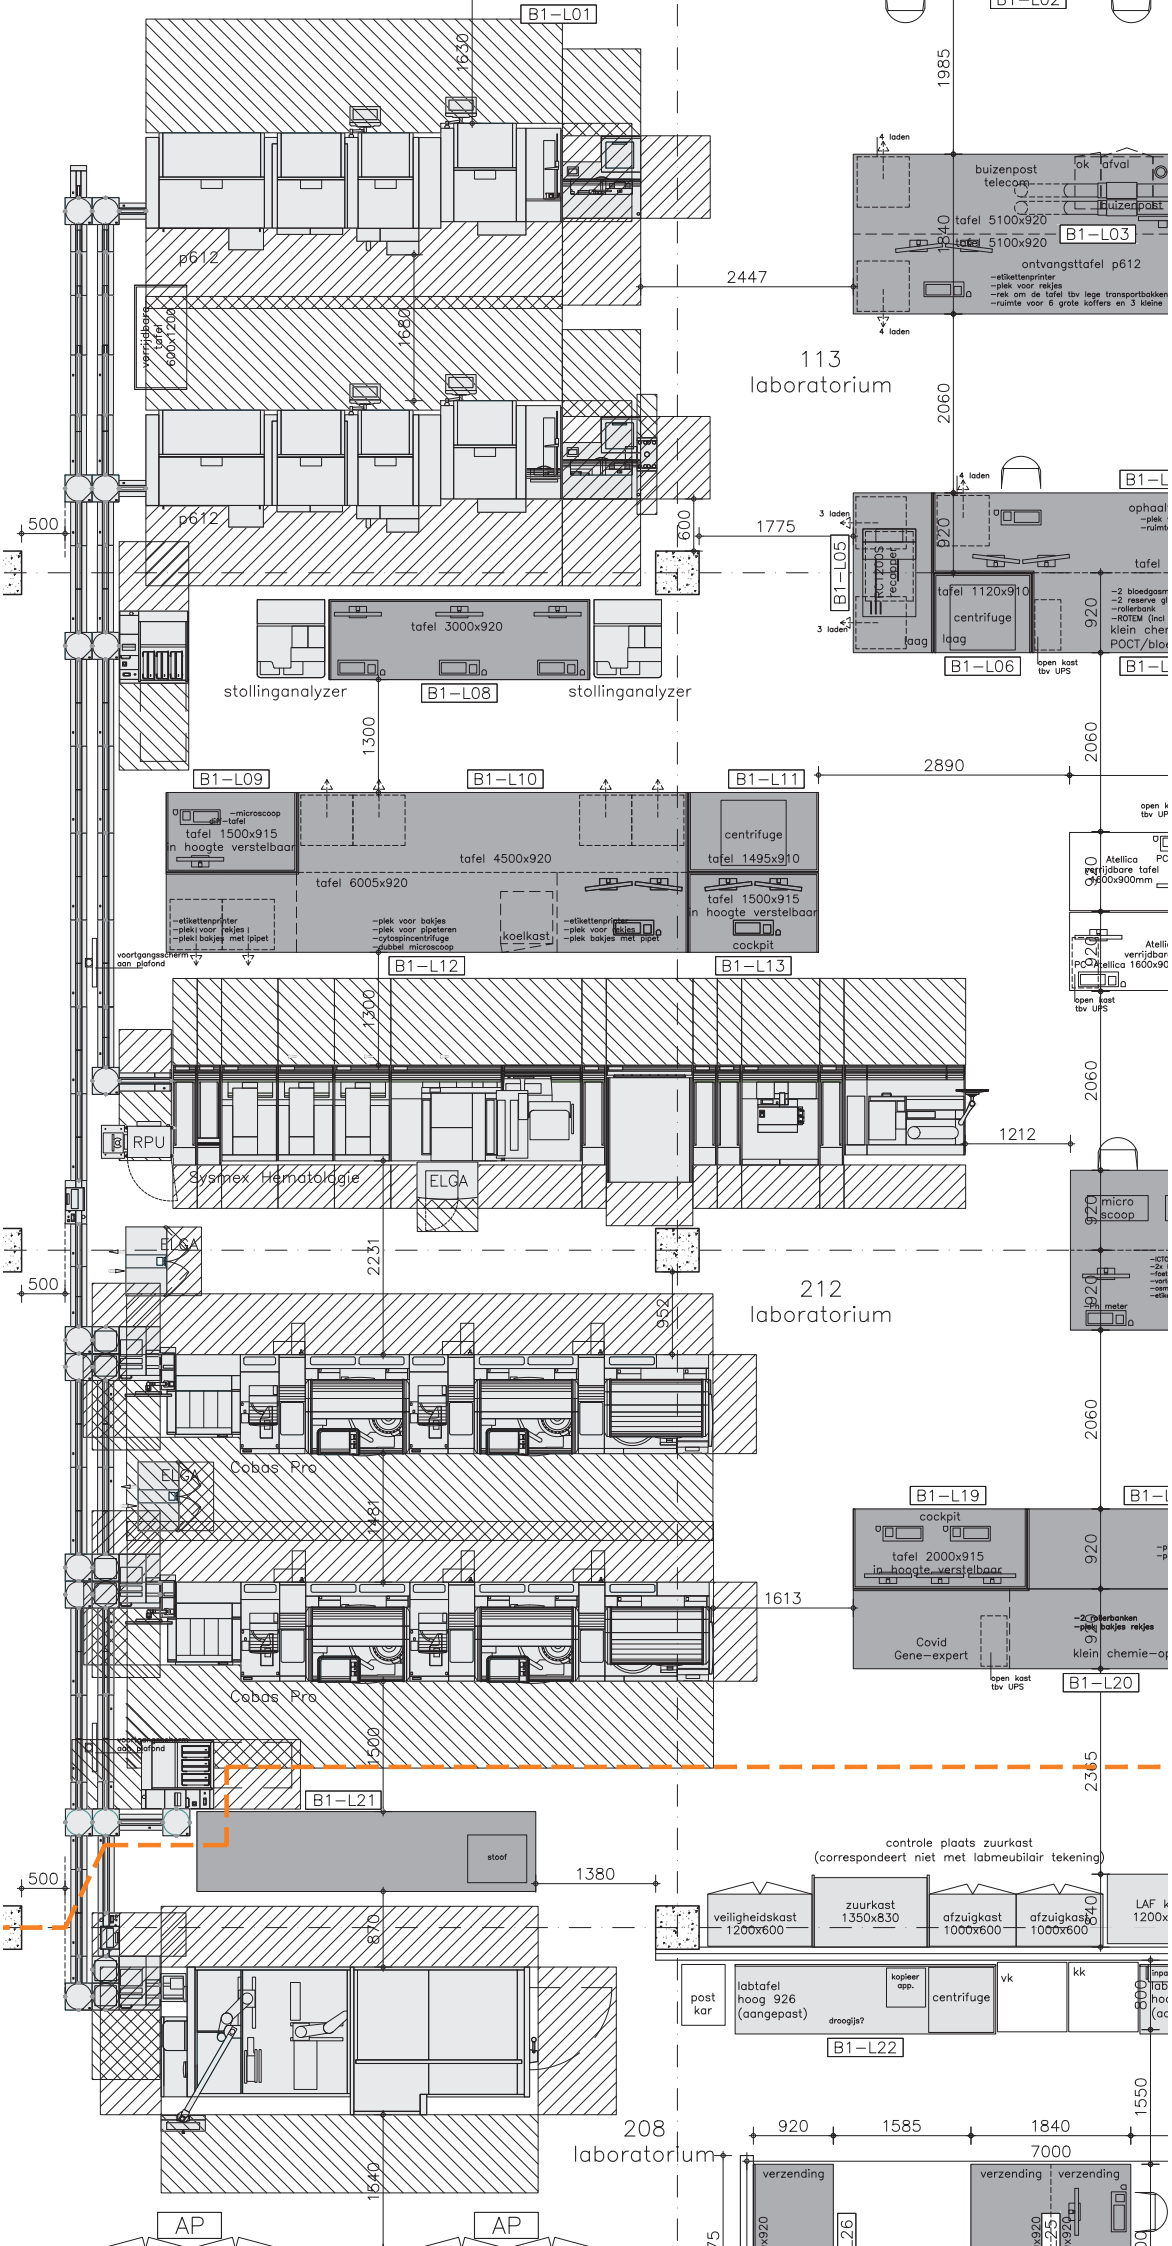
B1-L01
B1-L02
B1-L03
B1-L05
B1-L06
B1-L08
B1-L09
B1-L10
B1-L11
B1-L12
B1-L13
B1-L19
B1-L20
B1-L21
B1-L22
113
laboratorium
212
laboratorium
208
laboratorium
p612
vrijdbare tafel 600x1200
buizenpost
telecom
ok
afval
tafel 5100x920
ontvangsttafel p612
-etikettenprinter
-plek voor rekjes
-rek om de tafel tbv lege transportbakken
-ruimte voor 6 grote koffers en 3 kleine
4 laden
3 laden
ophaal
-plek
-rulmt
tafel
Rotors recapper
tafel 1120x910
centrifuge
laag
open kast tbv UPS
tafel 3000x920
stollinganalyzer
stollinganalyzer
tafel 1500x915
in hoogte verstelbaar
-microscoop
-tafel
tafel 4500x920
tafel 6005x920
-etikettenprinter
-plek voor rekjes
-plek bakjes met pipet
-plek voor bakjes
-plek voor pipeteren
-cytospincentrifuge
-dubbel microscoop
koelkast
centrifuge
tafel 1495x910
tafel 1500x915
in hoogte verstelbaar
cockpit
voortgangsscherm aan plafond
Atellica
vrijdbare tafel
2600x900mm
Atellica 1600x90
RPU
Sysmex Hematologie
ELGA
micro scoop
pH meter
Cobas Pro
cockpit
tafel 2000x915
in hoogte verstelbaar
Covid
Gene-expert
klein chemie-op
-2x rollerbanken
-plek bakjes rekjes
stoof
controle plaats zuurkast
(correspondeert niet met labmeubilair tekening)
veiligheidskast 1200x600
zuurkast 1350x830
afzuigkast 1000x600
afzuigkast 1000x600
LAF k 1200x
post kar
labtafel hoog 926 (aangepast)
drooglijs?
kopieer app.
centrifuge
vk
kk
verzending
AP
AP
2447
1985
2060
1775
600
500
1630
1680
1300
2890
1212
2231
952
1481
1613
1500
2365
1380
870
1540
920
1585
1840
7000
1550