

RENV001


Buiten scope

LEGENDA

- Armatuur vervangen volgens armaturen vervangingslijst
- Armatuur demonteren
- Armatuur permanent uitschakelen
- Armatuur reeds LED niet vervangen

OPMERKINGEN

- Deze tekening is opgesteld op basis van bouwkundige onderleggers zoals aangeleverd door de opdrachtgever. De aangeleverde onderleggers zijn niet gecontroleerd op juistheid of volledigheid.

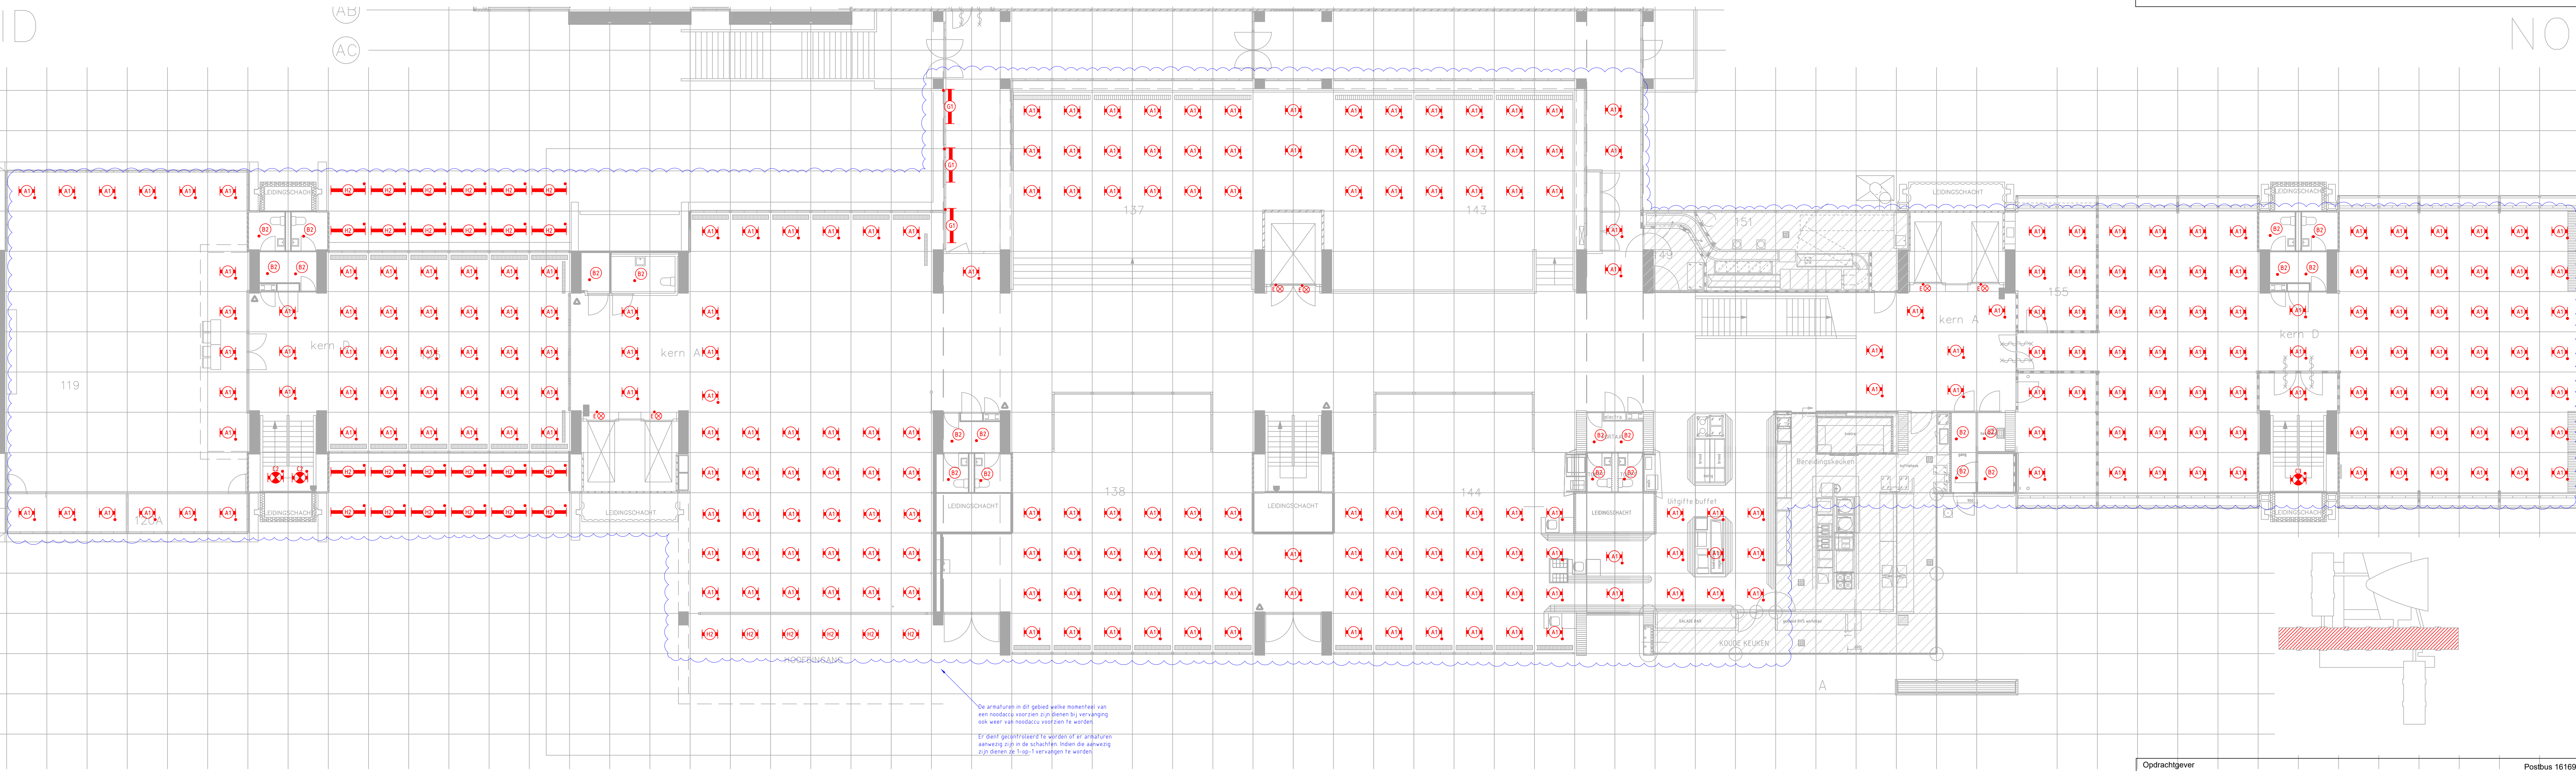

Opdrachtgever: Rijksvastgoedbedrijf
Ministerie van Volkshuisvesting en Ruimtelijke Ordening
Architect: -

Postbus 16169
2500 BD Den Haag
T
F



Smedinghuis Lelystad
Vervanging verlichtingsinstallatie

ELEKTROTECHNISCHE INSTALLATIES
Verlichtingsinstallatie
Plattegrond
Noord en Zuid - Eerste verdieping

SCHAL	FORMAT	DATE	GETEKEND	REVISIES	WUZ DATE
1:100	A0	15-01-2026	LSa		
VERONUMMER	GECONTR	GEZEEN	ETe		
RNL150 07352.0300					
BESTANDSNAAM			BLANKUMMER		
07352_NLD_6300_FLP_NZ_01_NS_20260115			07352_NLD_6300_FLP_NZ_01_NS_		