


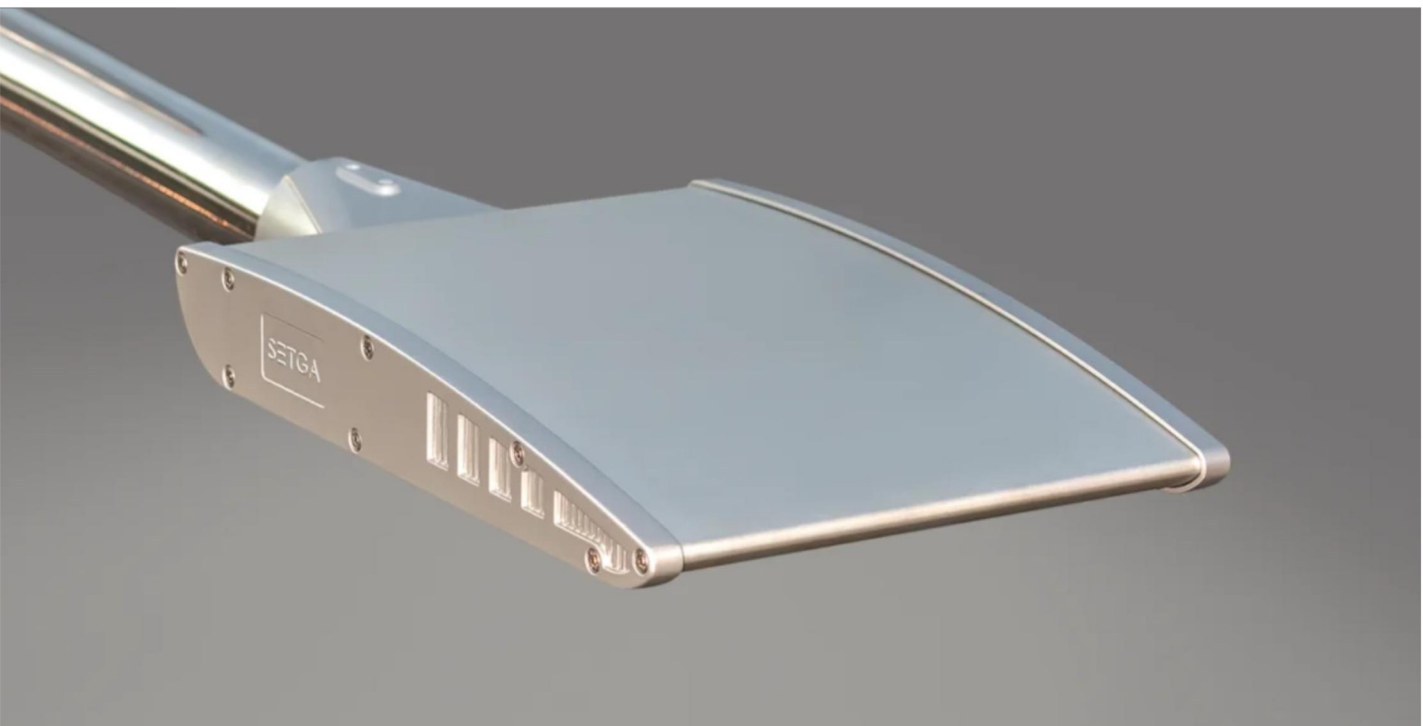

Gemeente Waddinxveen - Machtelderf

Projectnummer: 2025.03

Uitgangspunten:

Behoudfactor: 0.85

Lichtmast: 4,00 meter en 6,00 meter

Armatuur: Essenze 12 led en Sky Park V18

Lichtkleur: 3000K

Verlichtingsklasse:

Profielen: NPR13201 - P5

Parkeerplaats: NEN12464-2 Tabel 5.9.1.

In de lichtberekening is geen rekening gehouden met obstakels die het licht zouden kunnen blokkeren.

Inhoud

Voorblad	1
Inhoud	2


Terrein 1

Positieschema armaturen	4
Armaturenlijst	12
Berekeningobjecten / Lichtscene 1	13
Machtelderv / Lichtscene 1 / Loodrechte verlichtingssterkte	20
Machtelderv / Lichtscene 1 / Loodrechte verlichtingssterkte	21
Machtelderv / Lichtscene 1 / Loodrechte verlichtingssterkte	22
Machtelderv / Lichtscene 1 / Loodrechte verlichtingssterkte	23
Machtelderv / Lichtscene 1 / Loodrechte verlichtingssterkte	24
Machtelderv / Lichtscene 1 / Loodrechte verlichtingssterkte	25
Machtelderv / Lichtscene 1 / Loodrechte verlichtingssterkte	26
Machtelderv / Lichtscene 1 / Loodrechte verlichtingssterkte	27
Machtelderv / Lichtscene 1 / Loodrechte verlichtingssterkte	28
Machtelderv / Lichtscene 1 / Loodrechte verlichtingssterkte	29
Machtelderv / Lichtscene 1 / Loodrechte verlichtingssterkte	30
Machtelderv / Lichtscene 1 / Loodrechte verlichtingssterkte	31
Machtelderv - Herbarenerf / Lichtscene 1 / Loodrechte verlichtingssterkte	32
Floriserf / Lichtscene 1 / Loodrechte verlichtingssterkte	33
Floriserf / Lichtscene 1 / Loodrechte verlichtingssterkte	34
Herbarenerf / Lichtscene 1 / Loodrechte verlichtingssterkte	35
Herbarenerf / Lichtscene 1 / Loodrechte verlichtingssterkte	36
Herbarenerf / Lichtscene 1 / Loodrechte verlichtingssterkte	37
Herbarenerf / Lichtscene 1 / Loodrechte verlichtingssterkte	38
Herbarenerf / Lichtscene 1 / Loodrechte verlichtingssterkte	39
Herbarenerf / Lichtscene 1 / Loodrechte verlichtingssterkte	40
Herbarenerf / Lichtscene 1 / Loodrechte verlichtingssterkte	41
Herbarenerf / Lichtscene 1 / Loodrechte verlichtingssterkte	42
Herbarenerf / Lichtscene 1 / Loodrechte verlichtingssterkte	43
Herbarenerf / Lichtscene 1 / Loodrechte verlichtingssterkte	44
Herbarenerf / Lichtscene 1 / Loodrechte verlichtingssterkte	45
Herbarenerf / Lichtscene 1 / Loodrechte verlichtingssterkte	46
Fiets en Voetpad / Lichtscene 1 / Loodrechte verlichtingssterkte	47
Gijsberterf / Lichtscene 1 / Loodrechte verlichtingssterkte	48
Gijsberterf / Lichtscene 1 / Loodrechte verlichtingssterkte	49
Gijsberterf / Lichtscene 1 / Loodrechte verlichtingssterkte	50
Gijsberterf / Lichtscene 1 / Loodrechte verlichtingssterkte	51



Inhoud

Gijsberterf / Lichtscene 1 / Loodrechte verlichtingssterkte	52
Gijsberterf / Lichtscene 1 / Loodrechte verlichtingssterkte	53
Gijsberterf / Lichtscene 1 / Loodrechte verlichtingssterkte	54
Gijsberterf / Lichtscene 1 / Loodrechte verlichtingssterkte	55
Gijsberterf / Lichtscene 1 / Loodrechte verlichtingssterkte	56
Gijsberterf / Lichtscene 1 / Loodrechte verlichtingssterkte	57
Gijsberterf / Lichtscene 1 / Loodrechte verlichtingssterkte	58
Gijsberterf / Lichtscene 1 / Loodrechte verlichtingssterkte	59
Gijsberterf / Lichtscene 1 / Loodrechte verlichtingssterkte	60
Gijsberterf / Lichtscene 1 / Loodrechte verlichtingssterkte	61
Herbarenerf / Lichtscene 1 / Loodrechte verlichtingssterkte	62
Herbarenerf / Lichtscene 1 / Loodrechte verlichtingssterkte	63
Gijsberterf / Lichtscene 1 / Loodrechte verlichtingssterkte	64
Herbarenerf / Lichtscene 1 / Loodrechte verlichtingssterkte	65
Herbarenerf / Lichtscene 1 / Loodrechte verlichtingssterkte	66
Machtelderf - Herbarenerf / Lichtscene 1 / Loodrechte verlichtingssterkte	67
Machtelderf / Lichtscene 1 / Loodrechte verlichtingssterkte	68
Machtelderf / Lichtscene 1 / Loodrechte verlichtingssterkte	69
Machtelderf / Lichtscene 1 / Loodrechte verlichtingssterkte	70
Machtelderf / Lichtscene 1 / Loodrechte verlichtingssterkte	71
Machtelderf / Lichtscene 1 / Loodrechte verlichtingssterkte	72
Machtelderf / Lichtscene 1 / Loodrechte verlichtingssterkte	73
Machtelderf / Lichtscene 1 / Loodrechte verlichtingssterkte	74
Parkje / Lichtscene 1 / Loodrechte verlichtingssterkte	75
Parkje / Lichtscene 1 / Loodrechte verlichtingssterkte	76
Parkje / Lichtscene 1 / Loodrechte verlichtingssterkte	77
Parkje / Lichtscene 1 / Loodrechte verlichtingssterkte	78
Gijsberterf / Lichtscene 1 / Loodrechte verlichtingssterkte	79
Bestuursgroepen	80

Positieschema armaturen

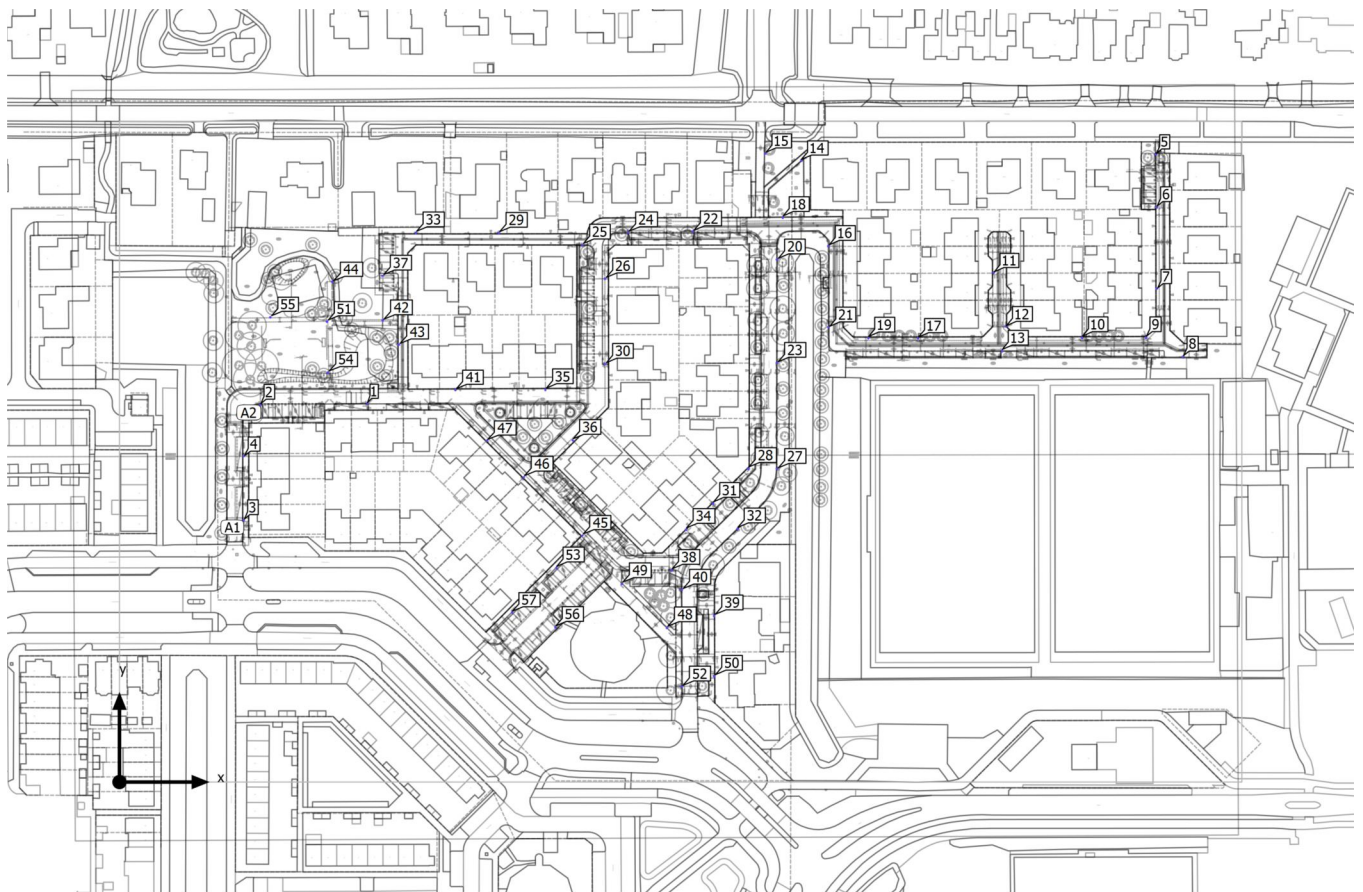

Positieschema armaturen

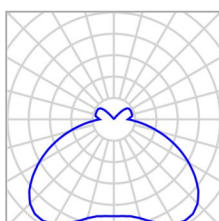
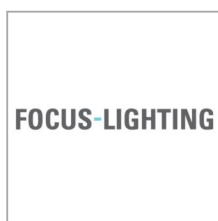


Fabrikant	FOCUS LIGHTING	P	13.6 W
Artikelnaam	Sky_830_V18	Φ Armatuur	1423 lm
Uitrusting	1x V18_30E4000-C-83 - 347mA		

Afzonderlijke armaturen

X	Y	Montagehoogte	Armatuur
93.445 m	163.875 m	4.849 m	42
75.536 m	177.554 m	4.849 m	44
73.660 m	163.391 m	4.849 m	51
73.980 m	145.344 m	4.849 m	54
53.552 m	164.938 m	4.849 m	55

Positieschema armaturen

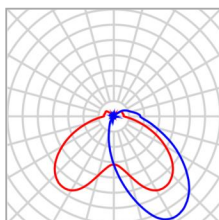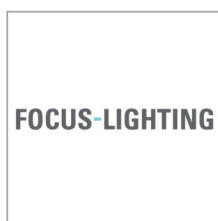


Fabrikant	FOCUS LIGHTING	P	7.1 W
Artikelnaam	Sky_V18_Afskærmnet_830	Φ Armatuur	567 lm
Uitrusting	1x V18_30E4000-C-83 - 182mA		

Afzonderlijke armaturen

X	Y	Montagehoogte	Armatuur
223.203 m	111.160 m	4.849 m	28
210.696 m	98.782 m	4.849 m	31
201.064 m	89.563 m	4.849 m	34
211.087 m	58.960 m	4.849 m	39
211.087 m	37.536 m	4.849 m	50

Positieschema armaturen

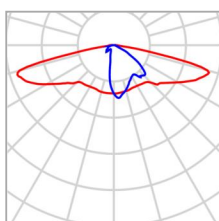

Fabrikant	SETGA	P	7.3 W
Artikelnaam	EZL-012-0300-0004-0822-0000-00R5	ΦArmatuur	876 lm
Uitrusting	12x Led = 165mA		

2 x SETGA EZL-012-0300-0004-0822-0000-00R5

Type	Lijngroepering	X	Y	Montagehoogte	Armatuur
1e Armatuur (X/Y/Z)	49.987 m / 133.874 m / 4.000 m	88.005 m	134.230 m	4.000 m	1
X-richting	2 Stuk, Midden - Midden, Ongelijke afstanden	49.987 m	133.874 m	4.000 m	2
Inplanting	A2				

Afzonderlijke armaturen

X	Y	Montagehoogte	Armatuur
367.798 m	222.713 m	4.000 m	5
368.148 m	203.975 m	4.000 m	6
368.180 m	175.103 m	4.000 m	7
377.536 m	150.772 m	4.000 m	8
364.375 m	157.670 m	4.000 m	9
341.694 m	157.670 m	4.000 m	10


Positieschema armaturen

X	Y	Montagehoogte	Armatuur
310.227 m	180.800 m	4.000 m	11
314.544 m	161.655 m	4.000 m	12
313.200 m	152.902 m	4.000 m	13
242.056 m	220.558 m	4.000 m	14
229.226 m	223.063 m	4.000 m	15
251.632 m	190.199 m	4.000 m	16
283.465 m	157.535 m	4.000 m	17
235.445 m	200.310 m	4.000 m	18
265.800 m	157.535 m	4.000 m	19
251.632 m	161.456 m	4.000 m	21
203.596 m	195.409 m	4.000 m	22
180.566 m	195.090 m	4.000 m	24
164.349 m	190.544 m	4.000 m	25
172.331 m	178.655 m	4.000 m	26
134.639 m	194.732 m	4.000 m	29
172.331 m	148.374 m	4.000 m	30
105.185 m	194.889 m	4.000 m	33
151.184 m	139.208 m	4.000 m	35
160.924 m	121.225 m	4.000 m	36
93.363 m	179.679 m	4.000 m	37
195.884 m	75.098 m	4.000 m	38
119.263 m	139.208 m	4.000 m	41
99.152 m	155.212 m	4.000 m	43
164.309 m	87.456 m	4.000 m	45

Positieschema armaturen

X	Y	Montagehoogte	Armatuur
143.500 m	108.162 m	4.000 m	46
130.410 m	121.195 m	4.000 m	47
194.361 m	54.721 m	4.000 m	48
178.356 m	70.364 m	4.000 m	49

Positieschema armaturen

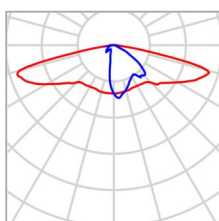

Fabrikant	SETGA	P	15.3 W
Artikelnaam	EZL-012-0500-0004-0830-0000-00S2	Φ Armatuur	1932 lm
Uitrusting	12x Led = 375mA		


2 x SETGA EZL-012-0500-0004-0830-0000-00S2

Type	Lijngroepering	X	Y	Montagehoogte	Armaturen
1e Armatuur (X/Y/Z)	44.010 m / 92.868 m / 6.000 m	44.010 m	92.868 m	6.000 m	3
X-richting	2 Stuk, Midden - Midden, Ongelijke afstanden	44.069 m	115.628 m	6.000 m	4
Inplanting	A1				

Afzonderlijke armaturen

X	Y	Montagehoogte	Armaturen
233.373 m	185.419 m	6.000 m	20
233.373 m	148.724 m	6.000 m	23
233.373 m	111.233 m	6.000 m	27
219.388 m	89.803 m	6.000 m	32
199.568 m	68.216 m	6.000 m	40
199.568 m	33.854 m	6.000 m	52

Positieschema armaturen

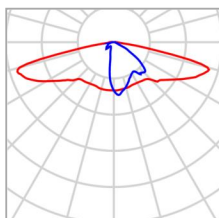

Fabrikant	SETGA	P	16.3 W
Artikelnaam	EZL-012-0500-0004-0830-0000-00S2	Φ Armatuur	2052 lm
Uitrusting	12x = 400mA		

Afzonderlijke armaturen

X	Y	Montagehoogte	Armatuur
155.081 m	75.941 m	6.000 m	53
154.782 m	54.839 m	6.000 m	56
139.376 m	60.078 m	6.000 m	57

Armaturenlijst

 Φ_{totaal}

63098 lm

 P_{totaal}

537.6 W


Lichtrendement

117.4 lm/W

Stuk	Fabrikant	Artikelnr.	Artikelnaam	P	Φ	Lichtrendement
5	FOCUS LIGHTING		Sky_830_V18	13.6 W	1423 lm	104.9 lm/W
5	FOCUS LIGHTING		Sky_V18_Afskærmnet_830	7.1 W	567 lm	79.4 lm/W
36	SETGA		EZL-012-0300-0004-0822-0000-00R5	7.3 W	876 lm	120.7 lm/W
8	SETGA		EZL-012-0500-0004-0830-0000-00S2	15.3 W	1932 lm	126.3 lm/W
3	SETGA		EZL-012-0500-0004-0830-0000-00S2	16.3 W	2052 lm	125.7 lm/W

(Lichtscene 1)

Berekeningobjecten

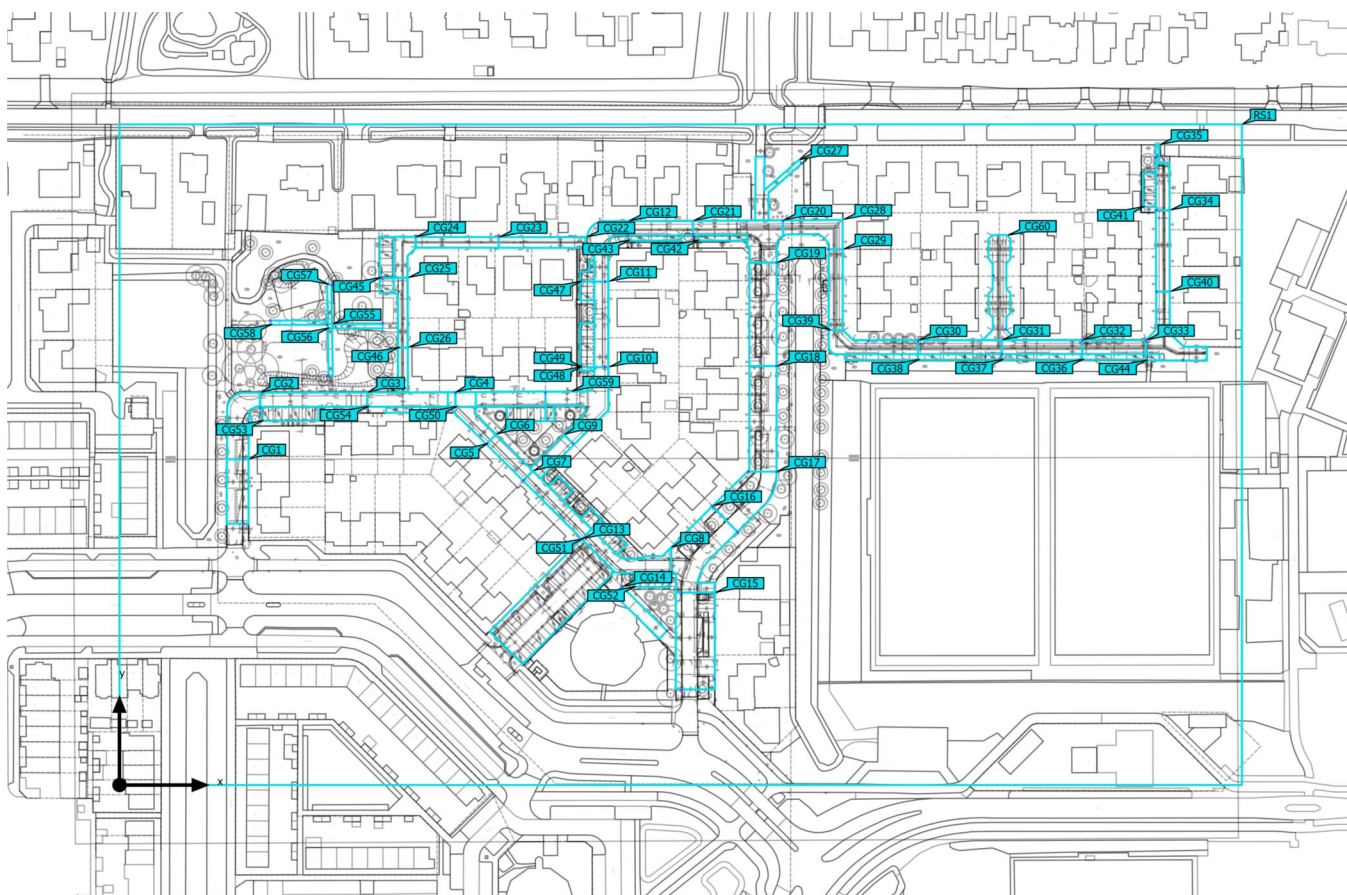

(Lichtscene 1)

Berekeningobjecten

Oppervlakte-resultaatobjecten

Eigenschappen	Ø	min	max	U _o (g ₁)	g ₂	Index
Oppervlakte-resultaatobject 1 Loodrechte verlichtingssterkte (adaptief) Hoogte: 0.000 m	0.58 lx	0.000 lx	17.2 lx	0.00	0.00	RS1
Oppervlakte-resultaatobject 1 Luminantie Hoogte: 0.000 m	0.037 cd/m ²	0.000 cd/m ²	1.10 cd/m ²	0.00	0.00	RS1

Berekeningvlakken

Eigenschappen	E	E _{min}	E _{max}	U _o (g ₁)	g ₂	Index
Machtelderf Loodrechte verlichtingssterkte Hoogte: -0.000 m	6.07 lx	3.93 lx	10.4 lx	0.65	0.38	CG1
Machtelderf Loodrechte verlichtingssterkte Hoogte: -0.000 m	4.34 lx	1.59 lx	13.7 lx	0.37	0.12	CG2
Machtelderf Loodrechte verlichtingssterkte Hoogte: 0.000 m	3.04 lx	0.66 lx	11.0 lx	0.22	0.060	CG3
Machtelderf Loodrechte verlichtingssterkte Hoogte: 0.000 m	3.38 lx	0.96 lx	12.5 lx	0.28	0.077	CG4
Machtelderf Loodrechte verlichtingssterkte Hoogte: -0.000 m	4.23 lx	0.96 lx	13.3 lx	0.23	0.072	CG5
Machtelderf Loodrechte verlichtingssterkte Hoogte: 0.000 m	5.47 lx	3.51 lx	11.5 lx	0.64	0.31	CG6
Machtelderf Loodrechte verlichtingssterkte Hoogte: 0.000 m	3.87 lx	1.06 lx	13.0 lx	0.27	0.082	CG7
Machtelderf Loodrechte verlichtingssterkte Hoogte: 0.000 m	3.39 lx	0.90 lx	11.3 lx	0.27	0.080	CG8

(Lichtscene 1)

Berekeningobjecten

Machtelderf Loodrechte verlichtingssterkte Hoogte: -0.000 m	3.38 lx	0.91 lx	12.8 lx	0.27	0.071	CG9
Machtelderf Loodrechte verlichtingssterkte Hoogte: 0.000 m	3.23 lx	0.71 lx	12.4 lx	0.22	0.057	CG10
Machtelderf Loodrechte verlichtingssterkte Hoogte: -0.000 m	3.54 lx	0.87 lx	9.62 lx	0.25	0.090	CG11
Machtelderf - Herbarenerf Loodrechte verlichtingssterkte Hoogte: -0.000 m	4.78 lx	1.15 lx	14.5 lx	0.24	0.079	CG12
Floriserf Loodrechte verlichtingssterkte Hoogte: -0.000 m	5.49 lx	1.37 lx	14.8 lx	0.25	0.093	CG13
Floriserf Loodrechte verlichtingssterkte Hoogte: 0.000 m	4.90 lx	2.34 lx	13.1 lx	0.48	0.18	CG14
Herbarenerf Loodrechte verlichtingssterkte Hoogte: 0.000 m	4.57 lx	0.90 lx	12.1 lx	0.20	0.074	CG15
Herbarenerf Loodrechte verlichtingssterkte Hoogte: 0.000 m	5.36 lx	1.13 lx	14.0 lx	0.21	0.081	CG16
Herbarenerf Loodrechte verlichtingssterkte Hoogte: 0.000 m	5.22 lx	1.14 lx	13.5 lx	0.22	0.084	CG17
Herbarenerf Loodrechte verlichtingssterkte Hoogte: 0.000 m	3.34 lx	0.91 lx	11.3 lx	0.27	0.081	CG18
Herbarenerf Loodrechte verlichtingssterkte Hoogte: 0.000 m	3.20 lx	0.93 lx	11.3 lx	0.29	0.082	CG19
Herbarenerf Loodrechte verlichtingssterkte Hoogte: 0.000 m	4.17 lx	0.83 lx	13.9 lx	0.20	0.060	CG20

(Lichtscene 1)

Berekeningobjecten

Herbarenerf Loodrechte verlichtingssterkte Hoogte: 0.000 m	4.37 lx	2.10 lx	11.7 lx	0.48	0.18	CG21
Herbarenerf Loodrechte verlichtingssterkte Hoogte: 0.000 m	3.66 lx	0.97 lx	14.0 lx	0.27	0.069	CG22
Herbarenerf Loodrechte verlichtingssterkte Hoogte: 0.000 m	3.66 lx	1.01 lx	12.0 lx	0.28	0.084	CG23
Herbarenerf Loodrechte verlichtingssterkte Hoogte: -0.000 m	3.16 lx	0.75 lx	8.94 lx	0.24	0.084	CG24
Herbarenerf Loodrechte verlichtingssterkte Hoogte: -0.000 m	3.68 lx	0.85 lx	12.0 lx	0.23	0.071	CG25
Herbarenerf Loodrechte verlichtingssterkte Hoogte: -0.000 m	3.90 lx	0.97 lx	13.9 lx	0.25	0.070	CG26
Fiets en Voetpad Loodrechte verlichtingssterkte Hoogte: 0.000 m	3.26 lx	1.05 lx	14.0 lx	0.32	0.075	CG27
Gijsberterf Loodrechte verlichtingssterkte Hoogte: 0.000 m	3.78 lx	1.01 lx	14.4 lx	0.27	0.070	CG28
Gijsberterf Loodrechte verlichtingssterkte Hoogte: 0.000 m	3.39 lx	1.11 lx	11.3 lx	0.33	0.098	CG29
Gijsberterf Loodrechte verlichtingssterkte Hoogte: 0.000 m	5.14 lx	1.68 lx	12.7 lx	0.33	0.13	CG30
Gijsberterf Loodrechte verlichtingssterkte Hoogte: 0.000 m	3.93 lx	0.95 lx	14.3 lx	0.24	0.066	CG31
Gijsberterf Loodrechte verlichtingssterkte Hoogte: 0.000 m	3.97 lx	1.18 lx	14.2 lx	0.30	0.083	CG32

(Lichtscene 1)

Berekeningobjecten

Gijsberterf Loodrechte verlichtingssterkte Hoogte: 0.000 m	4.61 lx	2.10 lx	13.1 lx	0.46	0.16	CG33
Gijsberterf Loodrechte verlichtingssterkte Hoogte: -0.000 m	3.56 lx	1.06 lx	12.7 lx	0.30	0.083	CG34
Gijsberterf Loodrechte verlichtingssterkte Hoogte: -0.000 m	5.62 lx	3.42 lx	12.5 lx	0.61	0.27	CG35
Gijsberterf Loodrechte verlichtingssterkte Hoogte: 0.000 m	3.64 lx	0.80 lx	14.1 lx	0.22	0.057	CG36
Gijsberterf Loodrechte verlichtingssterkte Hoogte: 0.000 m	3.31 lx	0.57 lx	15.0 lx	0.17	0.038	CG37
Gijsberterf Loodrechte verlichtingssterkte Hoogte: 0.000 m	3.26 lx	0.55 lx	15.5 lx	0.17	0.035	CG38
Gijsberterf Loodrechte verlichtingssterkte Hoogte: 0.000 m	4.64 lx	0.95 lx	13.0 lx	0.20	0.073	CG39
Gijsberterf Loodrechte verlichtingssterkte Hoogte: 0.000 m	4.80 lx	0.95 lx	13.4 lx	0.20	0.071	CG40
Gijsberterf Loodrechte verlichtingssterkte Hoogte: -0.000 m	4.12 lx	0.51 lx	12.6 lx	0.12	0.040	CG41
Herbarenerf Loodrechte verlichtingssterkte Hoogte: 0.000 m	3.71 lx	0.70 lx	13.9 lx	0.19	0.050	CG42
Herbarenerf Loodrechte verlichtingssterkte Hoogte: 0.000 m	3.86 lx	1.39 lx	12.7 lx	0.36	0.11	CG43
Gijsberterf Loodrechte verlichtingssterkte Hoogte: 0.000 m	4.72 lx	0.95 lx	13.4 lx	0.20	0.071	CG44

(Lichtscene 1)

Berekeningobjecten

Herbarenerf Loodrechte verlichtingssterkte Hoogte: -0.000 m	3.21 lx	0.62 lx	11.0 lx	0.19	0.056	CG45
Herbarenerf Loodrechte verlichtingssterkte Hoogte: -0.000 m	4.21 lx	0.89 lx	11.9 lx	0.21	0.075	CG46
Machtelderf - Herbarenerf Loodrechte verlichtingssterkte Hoogte: -0.000 m	4.42 lx	0.36 lx	14.0 lx	0.081	0.026	CG47
Machtelderf Loodrechte verlichtingssterkte Hoogte: -0.000 m	2.35 lx	0.16 lx	10.7 lx	0.068	0.015	CG48
Machtelderf Loodrechte verlichtingssterkte Hoogte: 0.000 m	2.99 lx	0.100 lx	14.1 lx	0.033	0.007	CG49
Machtelderf Loodrechte verlichtingssterkte Hoogte: 0.000 m	2.54 lx	0.11 lx	13.0 lx	0.043	0.008	CG50
Machtelderf Loodrechte verlichtingssterkte Hoogte: 0.000 m	3.01 lx	0.15 lx	13.9 lx	0.050	0.011	CG51
Machtelderf Loodrechte verlichtingssterkte Hoogte: 0.000 m	2.68 lx	0.52 lx	11.4 lx	0.19	0.046	CG52
Machtelderf Loodrechte verlichtingssterkte Hoogte: 0.000 m	2.31 lx	0.31 lx	13.7 lx	0.13	0.023	CG53
Machtelderf Loodrechte verlichtingssterkte Hoogte: 0.000 m	2.90 lx	0.64 lx	14.0 lx	0.22	0.046	CG54
Parkje Loodrechte verlichtingssterkte Hoogte: 0.000 m	5.36 lx	1.60 lx	10.4 lx	0.30	0.15	CG55
Parkje Loodrechte verlichtingssterkte Hoogte: -0.000 m	5.00 lx	1.26 lx	10.5 lx	0.25	0.12	CG56

(Lichtscene 1)


Berekeningobjecten

Parkje Loodrechte verlichtingssterkte Hoogte: 0.000 m	6.59 lx	3.17 lx	10.2 lx	0.48	0.31	CG57
Parkje Loodrechte verlichtingssterkte Hoogte: -0.000 m	5.17 lx	1.19 lx	10.7 lx	0.23	0.11	CG58
Machtelderf Loodrechte verlichtingssterkte Hoogte: 0.000 m	3.38 lx	0.75 lx	12.4 lx	0.22	0.060	CG59
Gijsberterf Loodrechte verlichtingssterkte Hoogte: 0.000 m	4.19 lx	0.56 lx	13.8 lx	0.13	0.041	CG60

Gebruiksprofiel: DIALux voorinstelling (5.1.4 Standaard (verkeersbereik buiten))

(Lichtscene 1)

Machtelderf


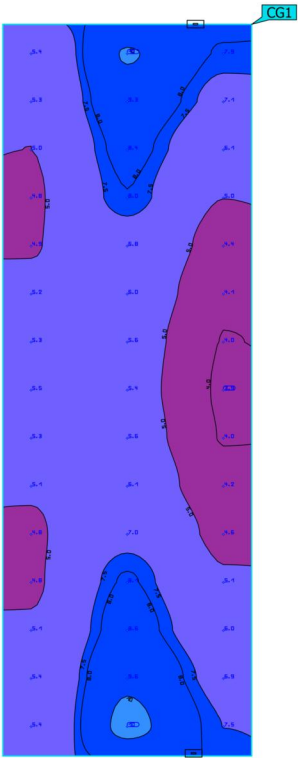


Eigenschappen	$\bar{E}$	E_{min}	E_{max}	$U_o (g_1)$	g_2	Index
Machtelderf Loodrechte verlichtingssterkte Hoogte: -0.000 m	6.07 lx	3.93 lx	10.4 lx	0.65	0.38	CG1

Gebruiksprofiel: DIALux voorinstelling (5.1.4 Standaard (verkeersbereik buiten))

(Lichtscene 1)

Machtelderf

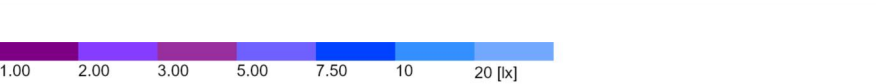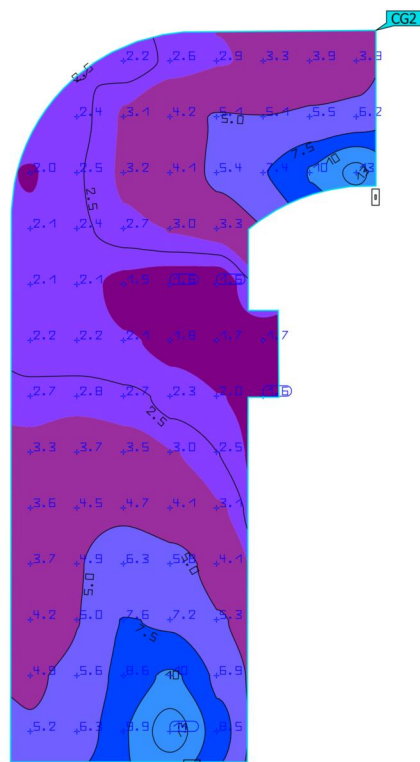


Eigenschappen	$\bar{E}$	E_{min}	E_{max}	$U_o (g_1)$	g_2	Index
Machtelderf Loodrechte verlichtingssterkte Hoogte: -0.000 m	4.34 lx	1.59 lx	13.7 lx	0.37	0.12	CG2

Gebruiksprofiel: DIALux voorinstelling (5.1.4 Standaard (verkeersbereik buiten))

(Lichtscene 1)

Machtelderf


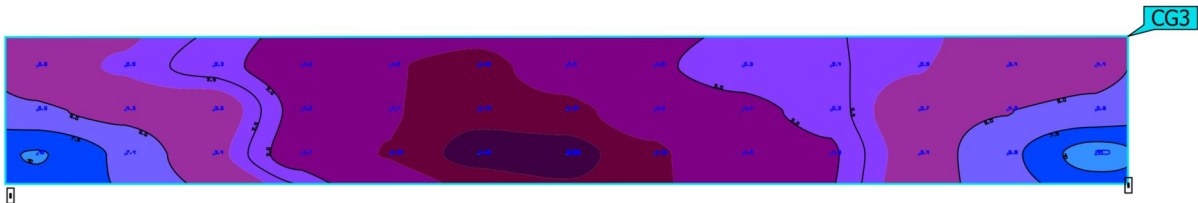


Eigenschappen	$\bar{E}$	E_{min}	E_{max}	$U_o (g_1)$	g_2	Index
Machtelderf Loodrechte verlichtingssterkte Hoogte: 0.000 m	3.04 lx	0.66 lx	11.0 lx	0.22	0.060	CG3

Gebruiksprofiel: DIALux voorinstelling (5.1.4 Standaard (verkeersbereik buiten))

[Lichtscene 1]

Machtelderf


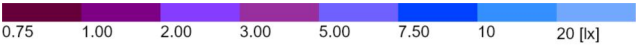
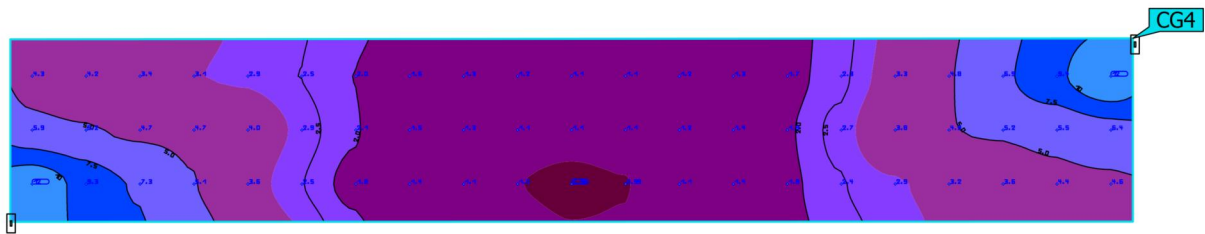


Eigenschappen	$\bar{E}$	E_{min}	E_{max}	$U_o (g_1)$	g_2	Index
Machtelderf Loodrechte verlichtingssterkte Hoogte: 0.000 m	3.38 lx	0.96 lx	12.5 lx	0.28	0.077	CG4

Gebruiksprofiel: DIALux voorinstelling (5.1.4 Standaard (verkeersbereik buiten))

(Lichtscene 1)

Machtelderf

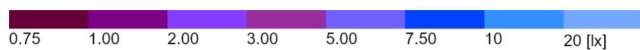
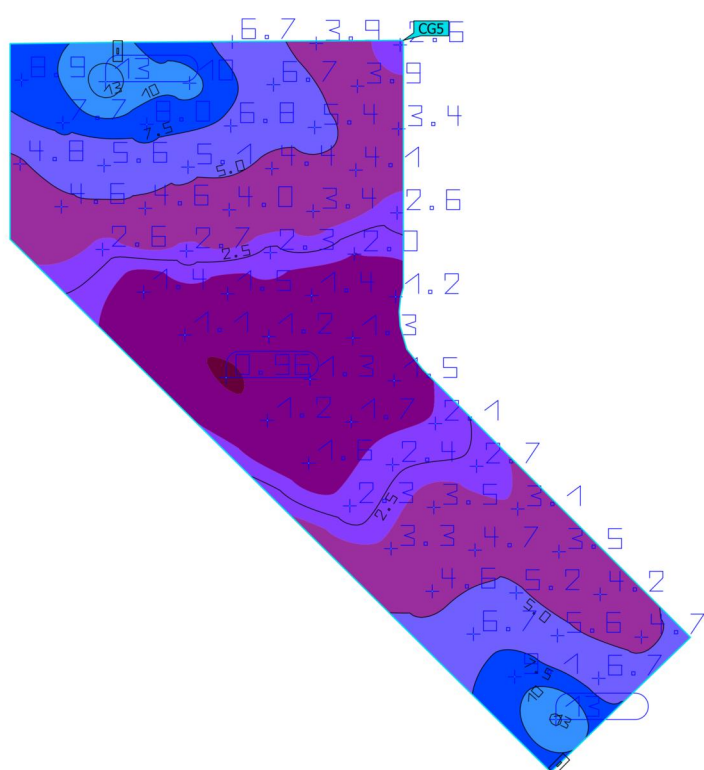
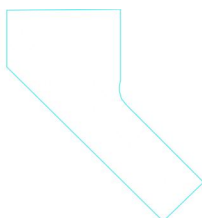


Eigenschappen	$\bar{E}$	E_{min}	E_{max}	$U_o (g_1)$	g_2	Index
Machtelderf Loodrechte verlichtingssterkte Hoogte: -0.000 m	4.23 lx	0.96 lx	13.3 lx	0.23	0.072	CG5

Gebruiksprofiel: DIALux voorinstelling (5.1.4 Standaard (verkeersbereik buiten))

[Lichtscene 1]

Machtelderf

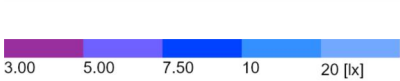
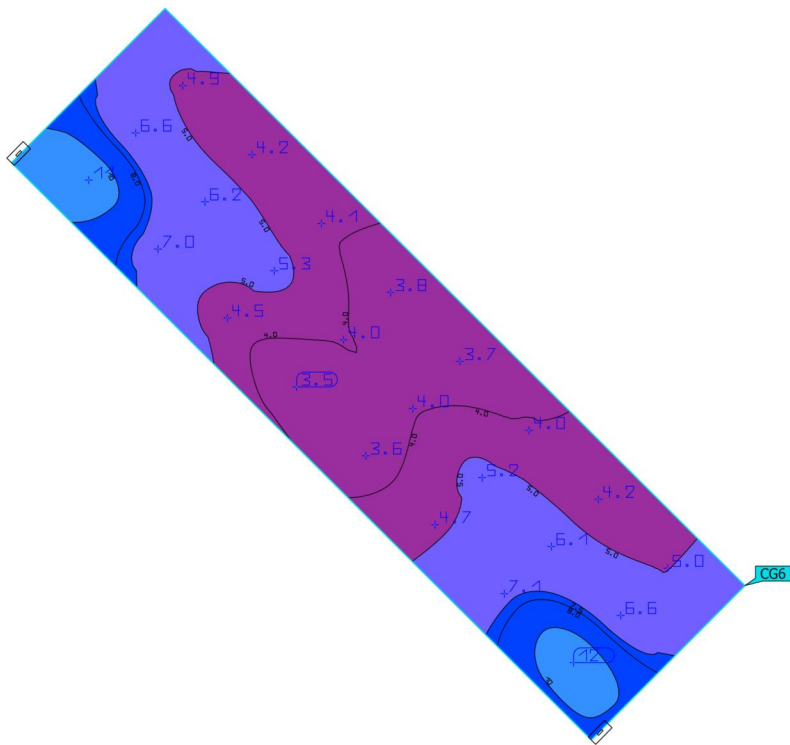
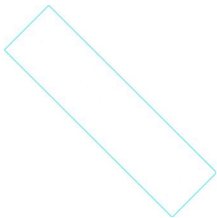


Eigenschappen	$\bar{E}$	E_{min}	E_{max}	$U_o (g_1)$	g_2	Index
Machtelderf Loodrechte verlichtingssterkte Hoogte: 0.000 m	5.47 lx	3.51 lx	11.5 lx	0.64	0.31	CG6

Gebruiksprofiel: DIALux voorinstelling (5.1.4 Standaard (verkeersbereik buiten))

(Lichtscene 1)

Machteldorf

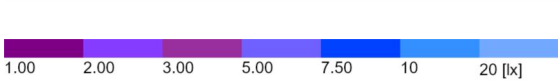
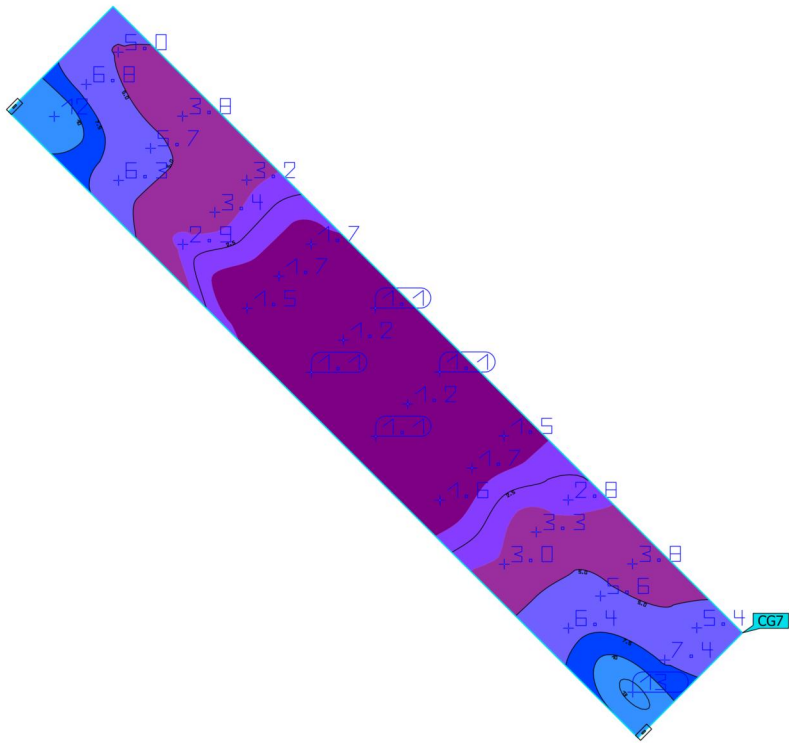
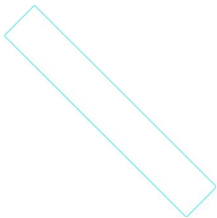


Eigenschappen	$\bar{E}$	E_{min}	E_{max}	$U_o (g_1)$	g_2	Index
Machteldorf Loodrechte verlichtingssterkte Hoogte: 0.000 m	3.87 lx	1.06 lx	13.0 lx	0.27	0.082	CG7

Gebruiksprofiel: DIALux voorinstelling (5.1.4 Standaard (verkeersbereik buiten))

(Lichtscene 1)

Machtelderf

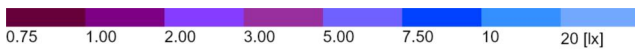
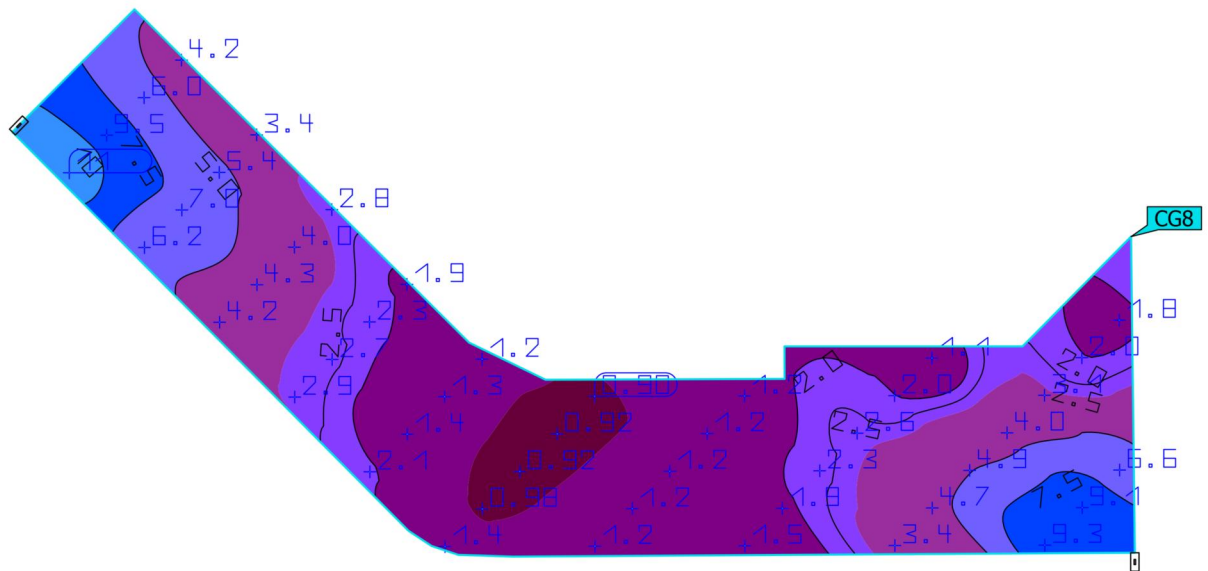
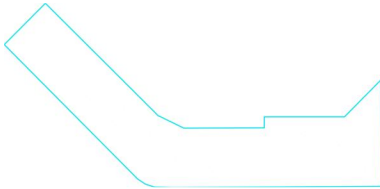


Eigenschappen	$\bar{E}$	E_{min}	E_{max}	$U_o (g_1)$	g_2	Index
Machtelderf Loodrechte verlichtingssterkte Hoogte: 0.000 m	3.39 lx	0.90 lx	11.3 lx	0.27	0.080	CG8

Gebruiksprofiel: DIALux voorinstelling (5.1.4 Standaard (verkeersbereik buiten))

[Lichtscene 1]

Machtelderf

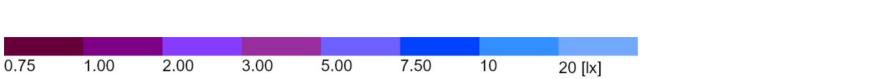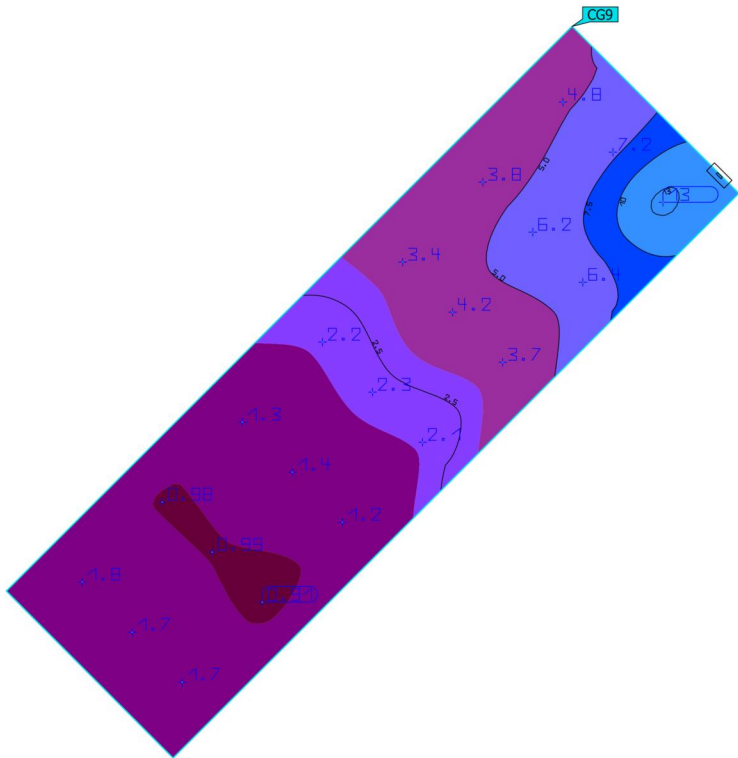
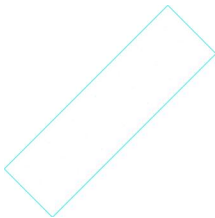


Eigenschappen	$\bar{E}$	E_{min}	E_{max}	$U_o (g_1)$	g_2	Index
Machtelderf Loodrechte verlichtingssterkte Hoogte: -0.000 m	3.38 lx	0.91 lx	12.8 lx	0.27	0.071	CG9

Gebruiksprofiel: DIALux voorinstelling (5.1.4 Standaard (verkeersbereik buiten))

(Lichtscene 1)

Machtelderf

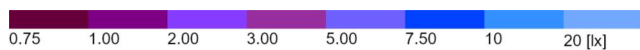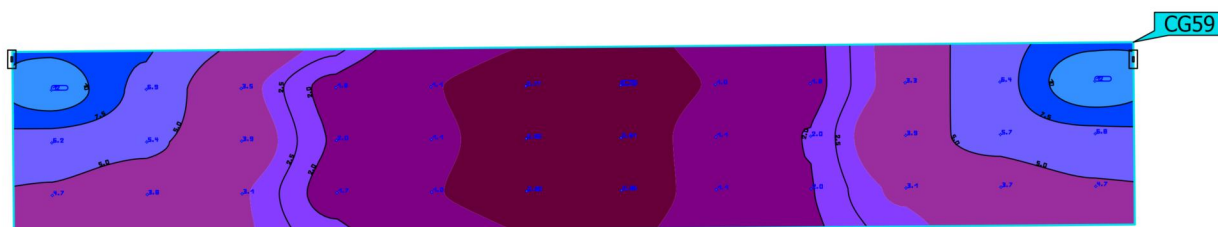


Eigenschappen	$\bar{E}$	$E_{\min}$	$E_{\max}$	$U_o (g_1)$	g_2	Index
Machtelderf Loodrechte verlichtingssterkte Hoogte: 0.000 m	3.38 lx	0.75 lx	12.4 lx	0.22	0.060	CG59

Gebruiksprofiel: DIALux voorinstelling (5.1.4 Standaard (verkeersbereik buiten))

(Lichtscene 1)

Machtelderf

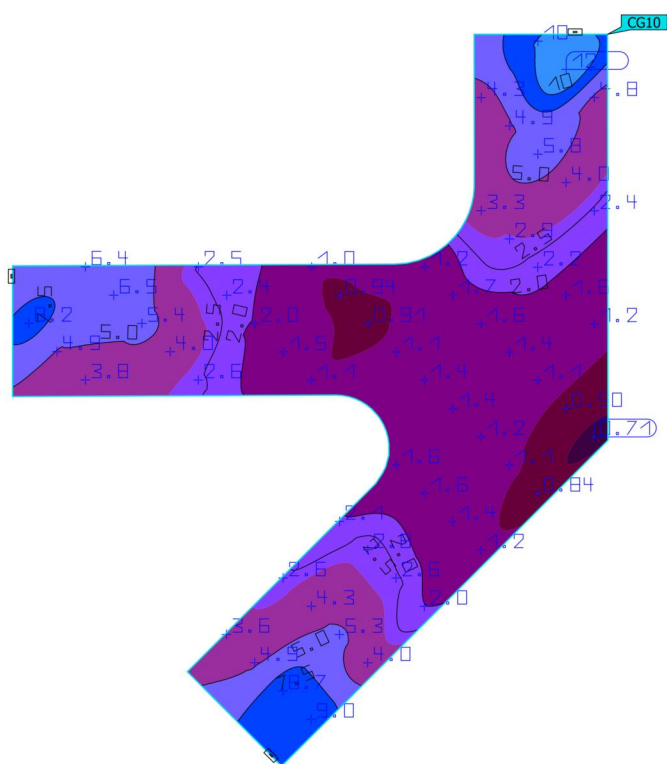


Eigenschappen	$\bar{E}$	E_{min}	E_{max}	$U_o (g_1)$	g_2	Index
Machtelderf Loodrechte verlichtingssterkte Hoogte: 0.000 m	3.23 lx	0.71 lx	12.4 lx	0.22	0.057	CG10

Gebruiksprofiel: DIALux voorinstelling (5.1.4 Standaard (verkeersbereik buiten))

(Lichtscene 1)

Machtelderf

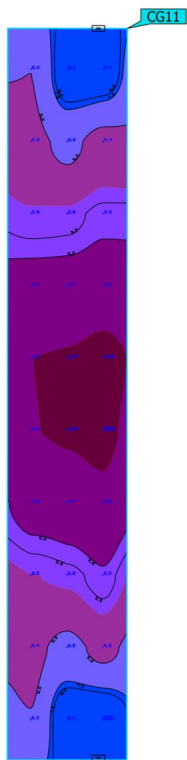


Eigenschappen	$\bar{E}$	E_{min}	E_{max}	$U_o (g_1)$	g_2	Index
Machtelderf Loodrechte verlichtingssterkte Hoogte: -0.000 m	3.54 lx	0.87 lx	9.62 lx	0.25	0.090	CG11

Gebruiksprofiel: DIALux voorinstelling (5.1.4 Standaard (verkeersbereik buiten))

(Lichtscene 1)

Machteldorf - Herbarenerf


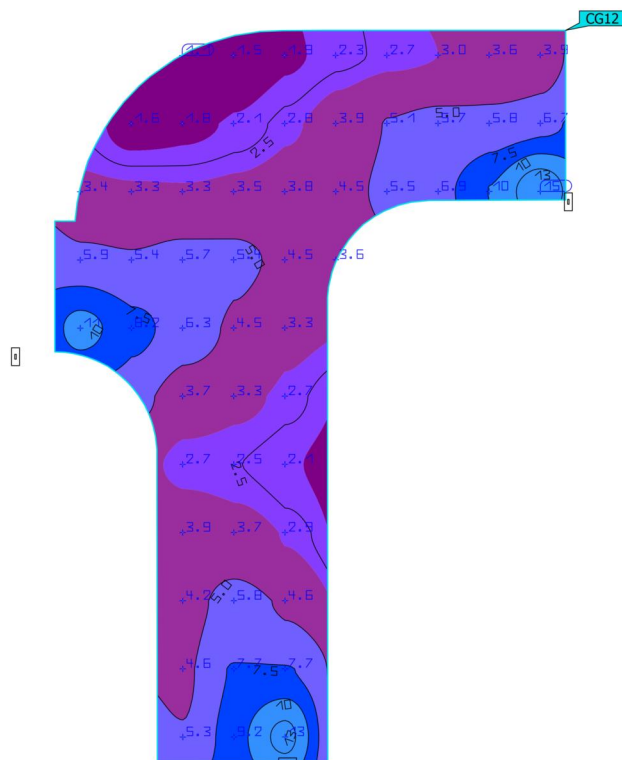


Eigenschappen	$\bar{E}$	E_{min}	E_{max}	$U_o (g_1)$	g_2	Index
Machteldorf - Herbarenerf	4.78 lx	1.15 lx	14.5 lx	0.24	0.079	CG12
Loodrechte verlichtingssterkte						
Hoogte: -0.000 m						

Gebruiksprofiel: DIALux voorinstelling (5.1.4 Standaard (verkeersbereik buiten))

(Lichtscene 1)

Floriserf


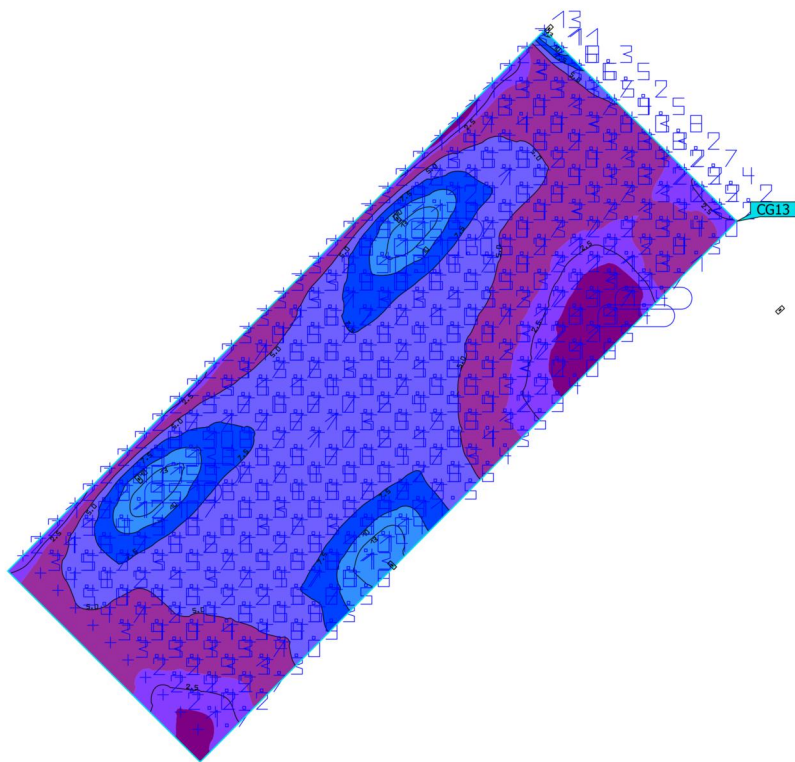
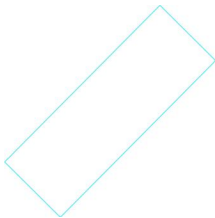


Eigenschappen	$\bar{E}$	E_{min}	E_{max}	$U_o (g_1)$	g_2	Index
Floriserf	5.49 lx	1.37 lx	14.8 lx	0.25	0.093	CG13
Loodrechte verlichtingssterkte						
Hoogte: -0.000 m						

Gebruiksprofiel: DIALux voorinstelling (5.1.4 Standaard (verkeersbereik buiten))

(Lichtscene 1)

Floriserf

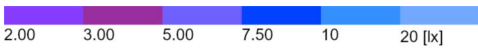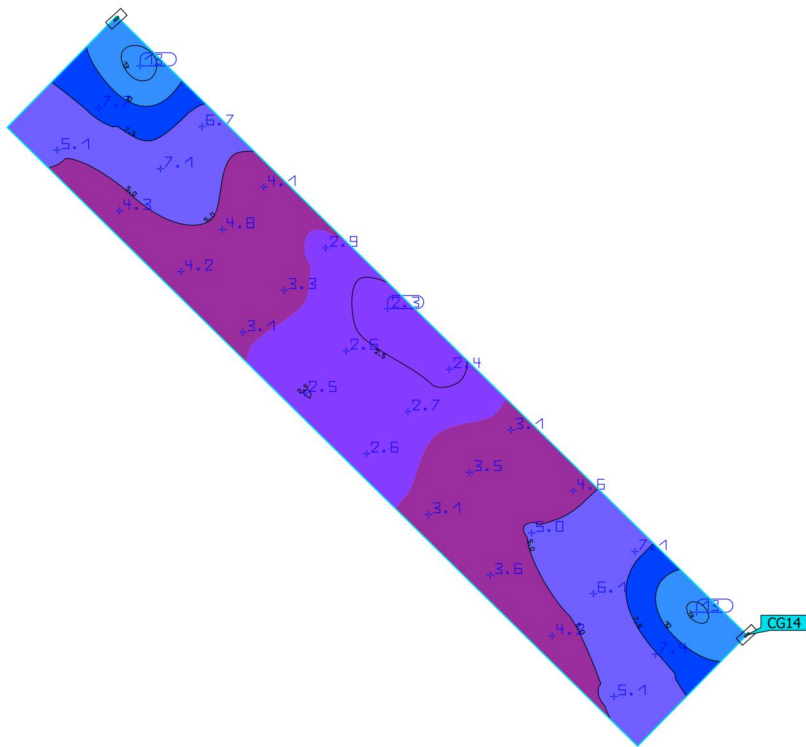
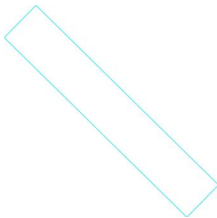


Eigenschappen	$\bar{E}$	E_{min}	E_{max}	$U_o (g_1)$	g_2	Index
Floriserf Loodrechte verlichtingssterkte Hoogte: 0.000 m	4.90 lx	2.34 lx	13.1 lx	0.48	0.18	CG14

Gebruiksprofiel: DIALux voorinstelling (5.1.4 Standaard (verkeersbereik buiten))

(Lichtscene 1)

Herbarenerf

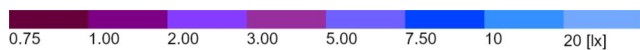
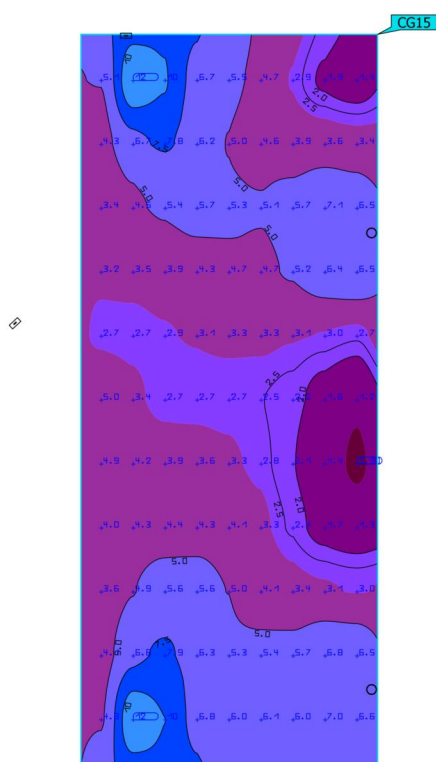


Eigenschappen	$\bar{E}$	E_{min}	E_{max}	$U_o (g_1)$	g_2	Index
Herbarenerf Loodrechte verlichtingssterkte Hoogte: 0.000 m	4.57 lx	0.90 lx	12.1 lx	0.20	0.074	CG15

Gebruiksprofiel: DIALux voorinstelling (5.1.4 Standaard (verkeersbereik buiten))

(Lichtscene 1)

Herbarenerf

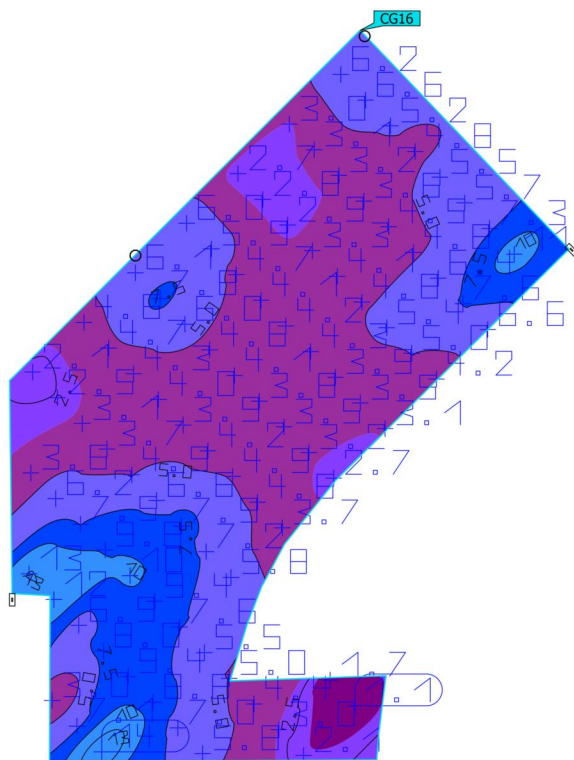
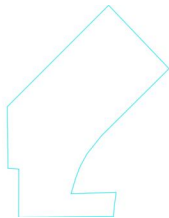


Eigenschappen	$\bar{E}$	E_{min}	E_{max}	$U_o (g_1)$	g_2	Index
Herbarenerf	5.36 lx	1.13 lx	14.0 lx	0.21	0.081	CG16
Loodrechte verlichtingssterkte						
Hoogte: 0.000 m						

Gebruiksprofiel: DIALux voorinstelling (5.1.4 Standaard (verkeersbereik buiten))

(Lichtscene 1)

Herbarenerf

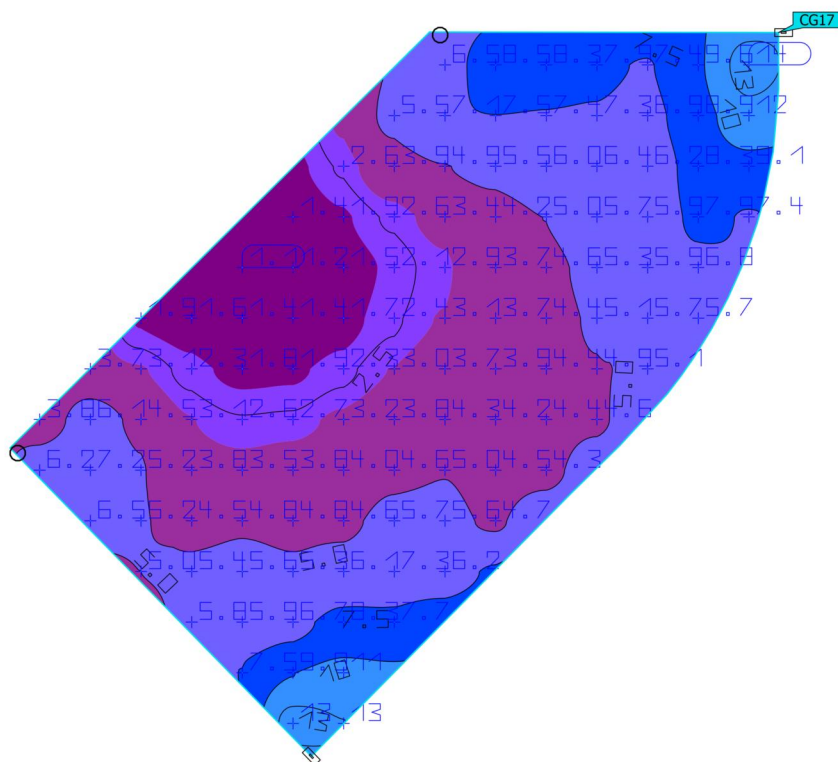
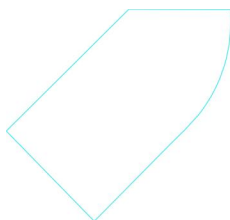


Eigenschappen	$\bar{E}$	E_{min}	E_{max}	$U_o (g_1)$	g_2	Index
Herbarenerf	5.22 lx	1.14 lx	13.5 lx	0.22	0.084	CG17
Loodrechte verlichtingssterkte						
Hoogte: 0.000 m						

Gebruiksprofiel: DIALux voorinstelling (5.1.4 Standaard (verkeersbereik buiten))

(Lichtscene 1)

Herbarenerf

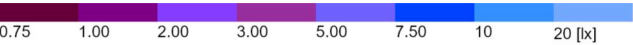
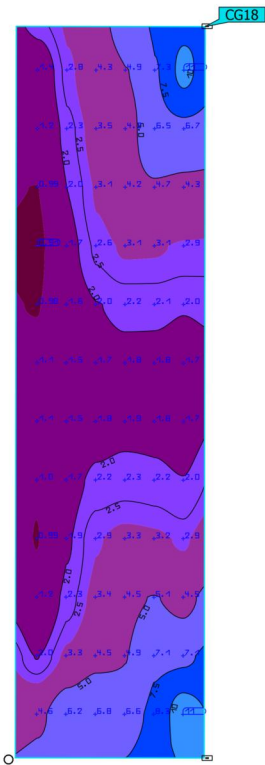


Eigenschappen	$\bar{E}$	E_{min}	E_{max}	$U_o (g_1)$	g_2	Index
Herbarenerf	3.34 lx	0.91 lx	11.3 lx	0.27	0.081	CG18
Loodrechte verlichtingssterkte						
Hoogte: 0.000 m						

Gebruiksprofiel: DIALux voorinstelling (5.1.4 Standaard (verkeersbereik buiten))

(Lichtscene 1)

Herbarenerf


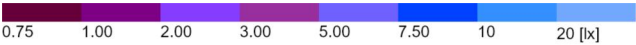
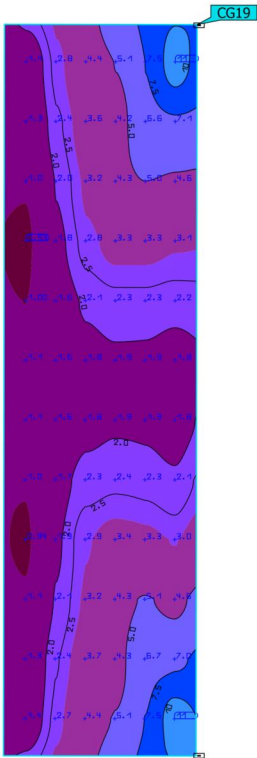


Eigenschappen	$\bar{E}$	E_{min}	E_{max}	$U_o (g_1)$	g_2	Index
Herbarenerf Loodrechte verlichtingssterkte Hoogte: 0.000 m	3.20 lx	0.93 lx	11.3 lx	0.29	0.082	CG19

Gebruiksprofiel: DIALux voorinstelling (5.1.4 Standaard (verkeersbereik buiten))

(Lichtscene 1)

Herbarenerf

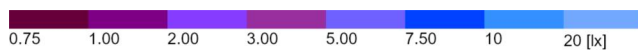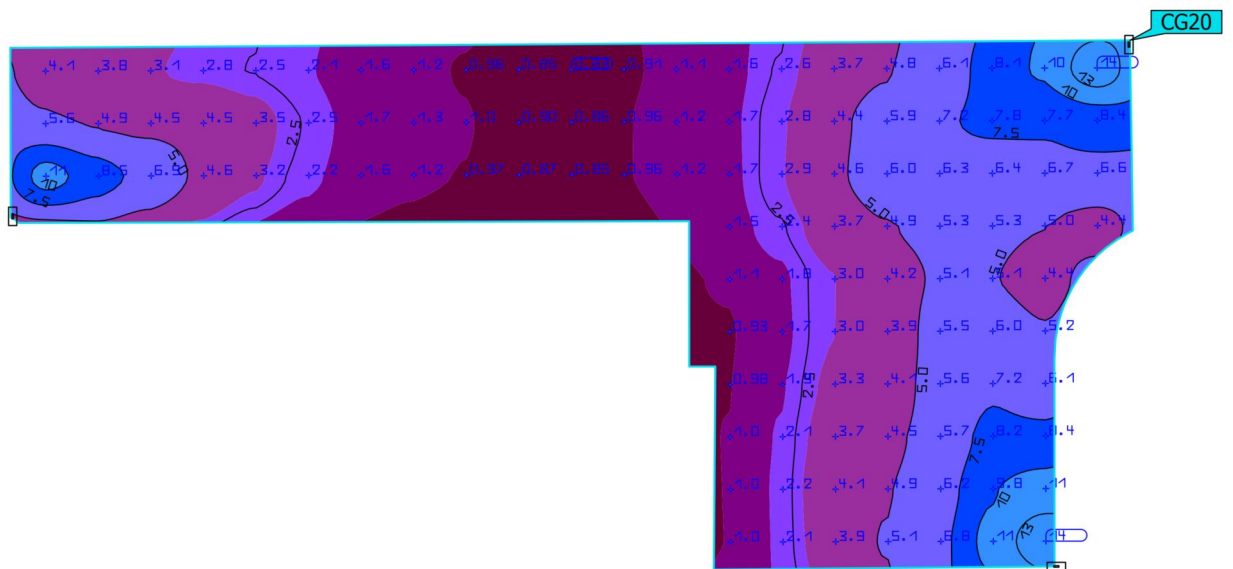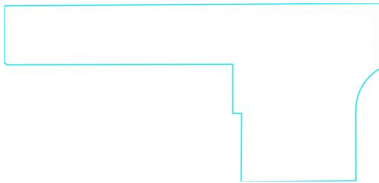


Eigenschappen	$\bar{E}$	E_{min}	E_{max}	$U_0 (g_1)$	g_2	Index
Herbarenerf	4.17 lx	0.83 lx	13.9 lx	0.20	0.060	CG20
Loodrechte verlichtingssterkte						
Hoogte: 0.000 m						

Gebruiksprofiel: DIALux voorinstelling (5.1.4 Standaard (verkeersbereik buiten))

(Lichtscene 1)

Herbarenerf


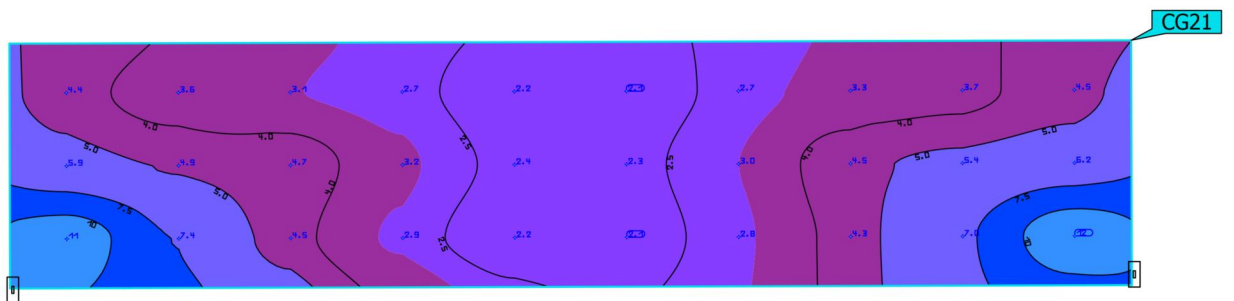


Eigenschappen	$\bar{E}$	E_{min}	E_{max}	$U_o (g_1)$	g_2	Index
Herbarenerf	4.37 lx	2.10 lx	11.7 lx	0.48	0.18	CG21
Loodrechte verlichtingssterkte						
Hoogte: 0.000 m						

Gebruiksprofiel: DIALux voorinstelling (5.1.4 Standaard (verkeersbereik buiten))

(Lichtscene 1)

Herbarenerf

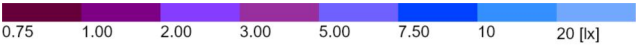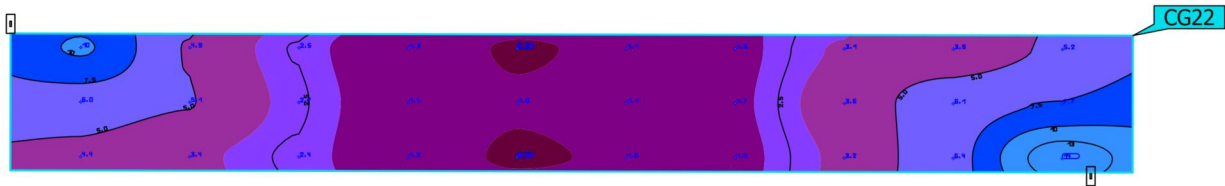


Eigenschappen	$\bar{E}$	E_{min}	E_{max}	$U_o (g_1)$	g_2	Index
Herbarenerf	3.66 lx	0.97 lx	14.0 lx	0.27	0.069	CG22
Loodrechte verlichtingssterkte						
Hoogte: 0.000 m						

Gebruiksprofiel: DIALux voorinstelling (5.1.4 Standaard (verkeersbereik buiten))

(Lichtscene 1)

Herbarenerf

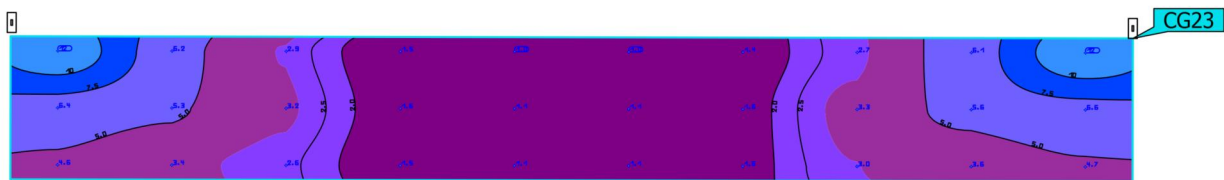


Eigenschappen	$\bar{E}$	E_{min}	E_{max}	$U_o (g_1)$	g_2	Index
Herbarenerf	3.66 lx	1.01 lx	12.0 lx	0.28	0.084	CG23
Loodrechte verlichtingssterkte						
Hoogte: 0.000 m						

Gebruiksprofiel: DIALux voorinstelling (5.1.4 Standaard (verkeersbereik buiten))

(Lichtscene 1)

Herbarenerf


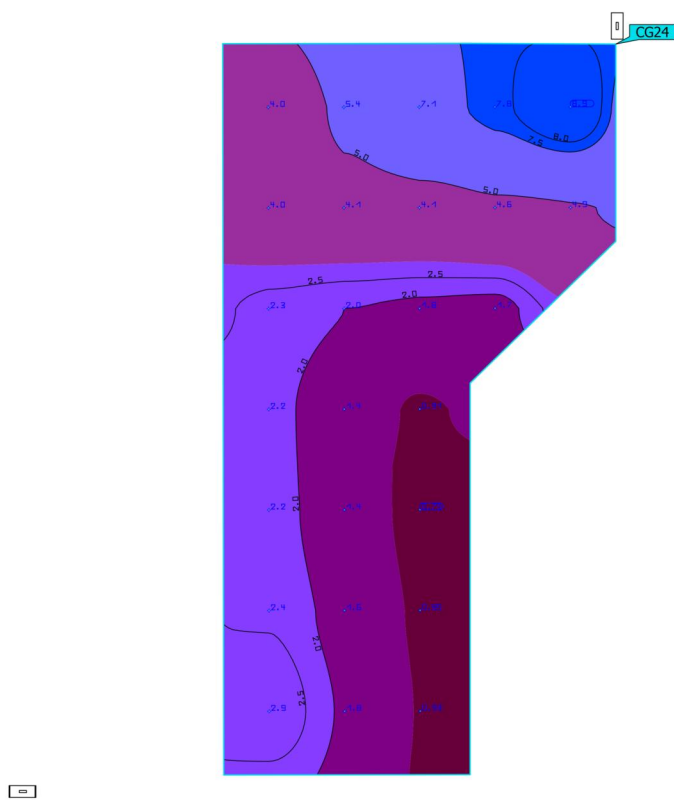


Eigenschappen	$\bar{E}$	$E_{\min}$	$E_{\max}$	$U_o (g_1)$	g_2	Index
Herbarenerf Loodrechte verlichtingssterkte Hoogte: -0.000 m	3.16 lx	0.75 lx	8.94 lx	0.24	0.084	CG24

Gebruiksprofiel: DIALux voorinstelling (5.1.4 Standaard (verkeersbereik buiten))

(Lichtscene 1)

Herbarenerf

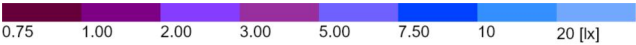
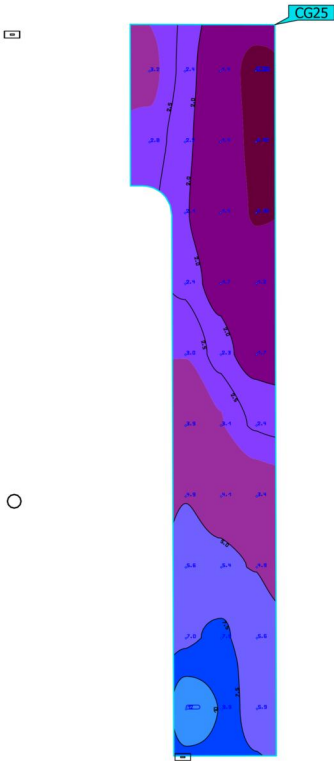


Eigenschappen	$\bar{E}$	E_{min}	E_{max}	$U_o (g_1)$	g_2	Index
Herbarenerf	3.68 lx	0.85 lx	12.0 lx	0.23	0.071	CG25
Loodrechte verlichtingssterkte						
Hoogte: -0.000 m						

Gebruiksprofiel: DIALux voorinstelling (5.1.4 Standaard (verkeersbereik buiten))

(Lichtscene 1)

Herbarenerf

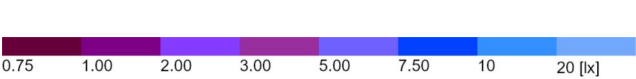
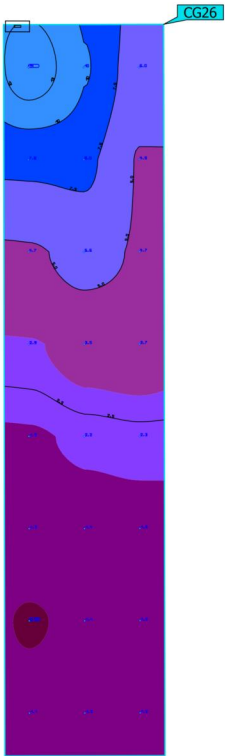


Eigenschappen	$\bar{E}$	E_{min}	E_{max}	$U_o (g_1)$	g_2	Index
Herbarenerf	3.90 lx	0.97 lx	13.9 lx	0.25	0.070	CG26
Loodrechte verlichtingssterkte						
Hoogte: -0.000 m						

Gebruiksprofiel: DIALux voorinstelling (5.1.4 Standaard (verkeersbereik buiten))

(Lichtscene 1)

Fiets en Voetpad


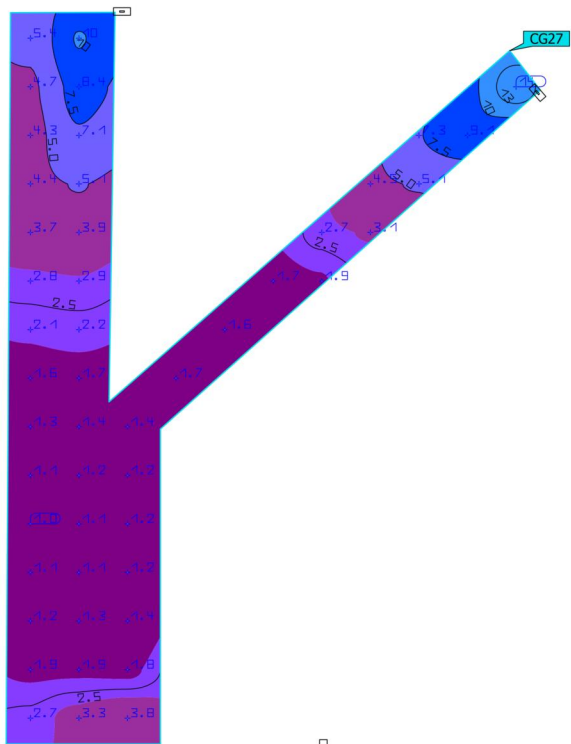
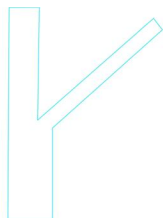


Eigenschappen	$\bar{E}$	E_{min}	E_{max}	$U_o (g_1)$	g_2	Index
Fiets en Voetpad Loodrechte verlichtingssterkte Hoogte: 0.000 m	3.26 lx	1.05 lx	14.0 lx	0.32	0.075	CG27

Gebruiksprofiel: DIALux voorinstelling (5.1.4 Standaard (verkeersbereik buiten))

(Lichtscene 1)

Gijsberterf

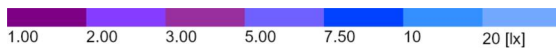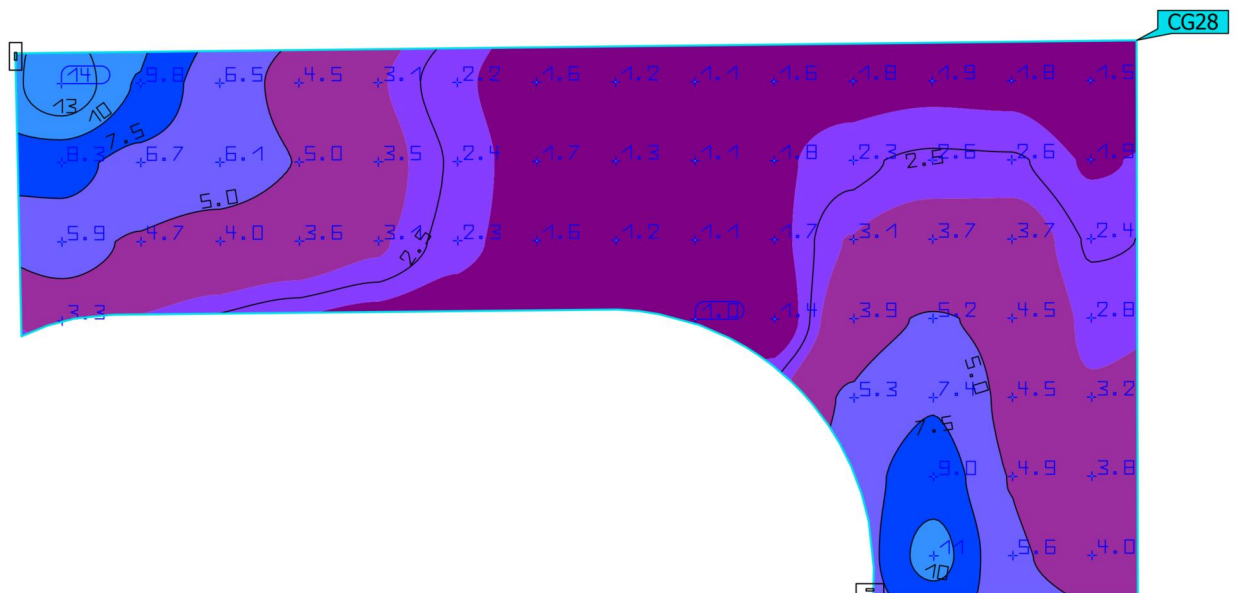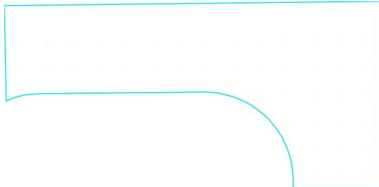


Eigenschappen	$\bar{E}$	E_{min}	E_{max}	$U_o (g_1)$	g_2	Index
Gijsberterf	3.78 lx	1.01 lx	14.4 lx	0.27	0.070	CG28
Loodrechte verlichtingssterkte						
Hoogte: 0.000 m						

Gebruiksprofiel: DIALux voorinstelling (5.1.4 Standaard (verkeersbereik buiten))

[Lichtscene 1]

Gijsberterf

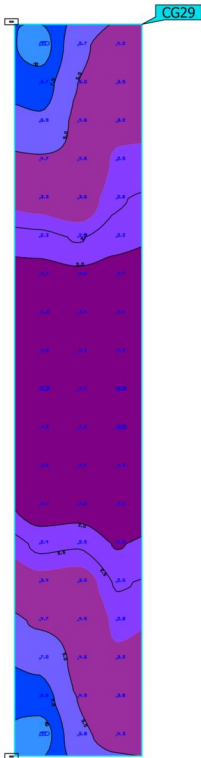


Eigenschappen	$\bar{E}$	E_{min}	E_{max}	$U_o (g_1)$	g_2	Index
Gijsberterf Loodrechte verlichtingssterkte Hoogte: 0.000 m	3.39 lx	1.11 lx	11.3 lx	0.33	0.098	CG29

Gebruiksprofiel: DIALux voorinstelling (5.1.4 Standaard (verkeersbereik buiten))

[Lichtscene 1]

Gijsberterf


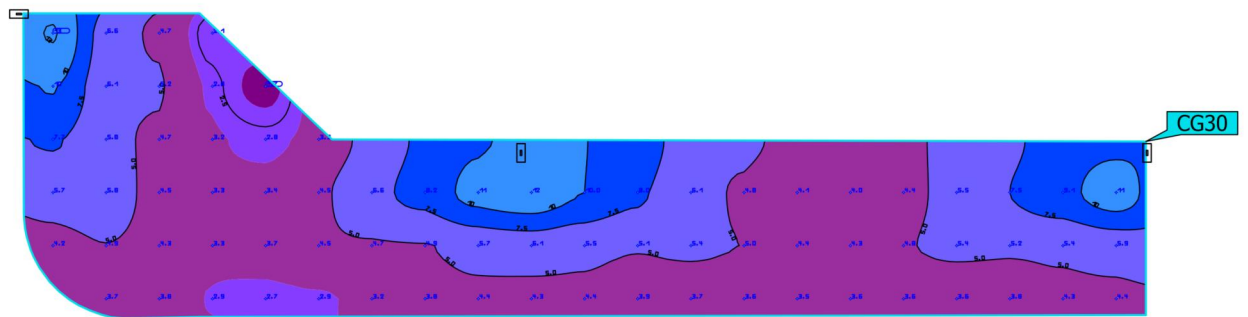


Eigenschappen	$\bar{E}$	E_{min}	E_{max}	$U_o (g_1)$	g_2	Index
Gijsberterf	5.14 lx	1.68 lx	12.7 lx	0.33	0.13	CG30
Loodrechte verlichtingssterkte						
Hoogte: 0.000 m						

Gebruiksprofiel: DIALux voorinstelling (5.1.4 Standaard (verkeersbereik buiten))

[Lichtscene 1]

Gijsberterf

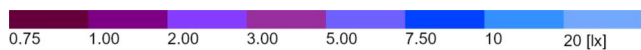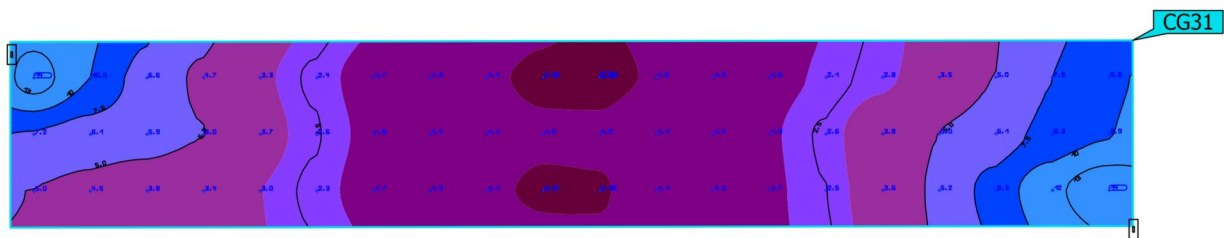


Eigenschappen	$\bar{E}$	E_{min}	E_{max}	$U_o (g_1)$	g_2	Index
Gijsberterf Loodrechte verlichtingssterkte Hoogte: 0.000 m	3.93 lx	0.95 lx	14.3 lx	0.24	0.066	CG31

Gebruiksprofiel: DIALux voorinstelling (5.1.4 Standaard (verkeersbereik buiten))

[Lichtscene 1]

Gijsberterf


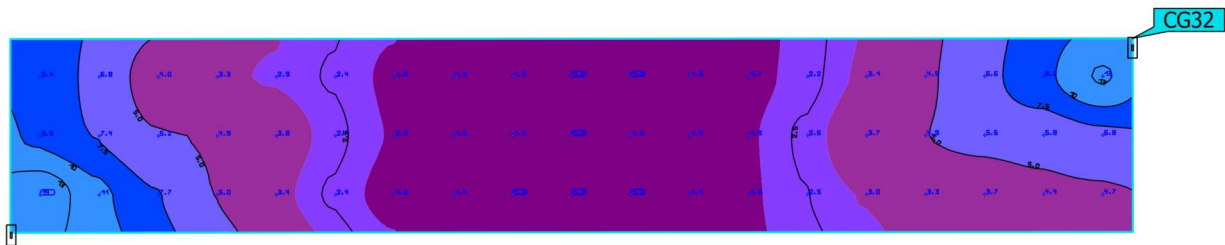


Eigenschappen	$\bar{E}$	E_{min}	E_{max}	$U_o (g_1)$	g_2	Index
Gijsberterf Loodrechte verlichtingssterkte Hoogte: 0.000 m	3.97 lx	1.18 lx	14.2 lx	0.30	0.083	CG32

Gebruiksprofiel: DIALux voorinstelling (5.1.4 Standaard (verkeersbereik buiten))

(Lichtscene 1)

Gijsberterf

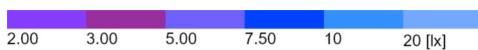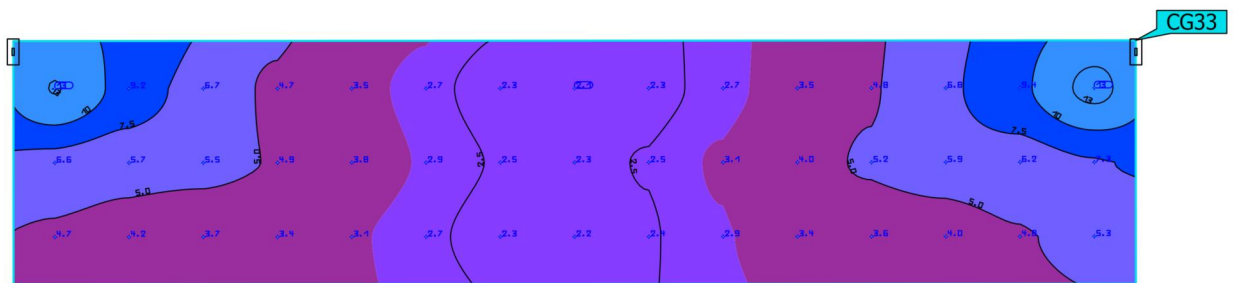


Eigenschappen	$\bar{E}$	E_{min}	E_{max}	$U_o (g_1)$	g_2	Index
Gijsberterf Loodrechte verlichtingssterkte Hoogte: 0.000 m	4.61 lx	2.10 lx	13.1 lx	0.46	0.16	CG33

Gebruiksprofiel: DIALux voorinstelling (5.1.4 Standaard (verkeersbereik buiten))

[Lichtscene 1]

Gijsberterf

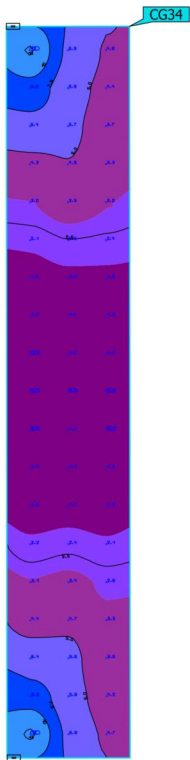


Eigenschappen	$\bar{E}$	E_{min}	E_{max}	$U_o (g_1)$	g_2	Index
Gijsberterf Loodrechte verlichtingssterkte Hoogte: -0.000 m	3.56 lx	1.06 lx	12.7 lx	0.30	0.083	CG34

Gebruiksprofiel: DIALux voorinstelling (5.1.4 Standaard (verkeersbereik buiten))

(Lichtscene 1)



Gijsberterf

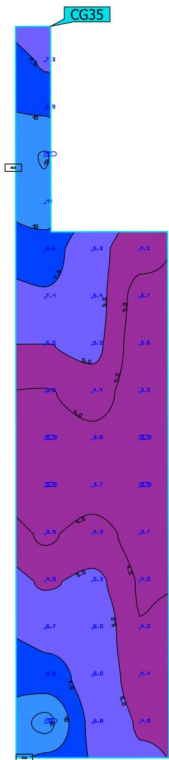

Eigenschappen	$\bar{E}$	E_{min}	E_{max}	$U_o (g_1)$	g_2	Index
Gijsberterf	5.62 lx	3.42 lx	12.5 lx	0.61	0.27	CG35
Loodrechte verlichtingssterkte						
Hoogte: -0.000 m						

Gebruiksprofiel: DIALux voorinstelling (5.1.4 Standaard (verkeersbereik buiten))

Terrein 1 (Lichtscene 1)

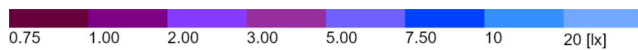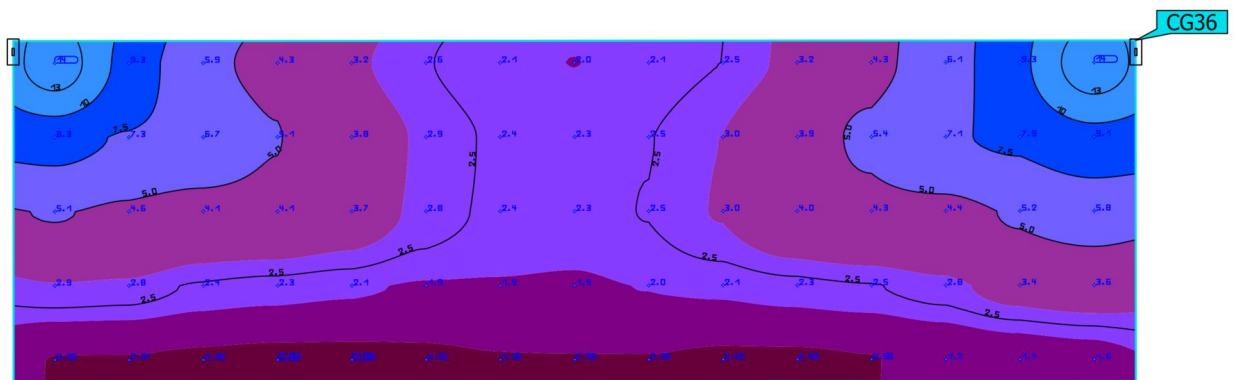Gijsberterf

Eigenschappen	$\bar{E}$	$E_{\min}$	$E_{\max}$	$U_0 (g_1)$	g_2	Index
Gijsberterf Loodrechte verlichtingssterkte Hoogte: 0.000 m	3.64 lx	0.80 lx	14.1 lx	0.22	0.057	CG36

Gebruiksprofiel: DIALux voorinstelling (5.1.4 Standaard (verkeersbereik buiten))


Terrein 1 (Lichtscene 1)

Gijsberterf

Eigenschappen	$\bar{E}$	$E_{\min}$	$E_{\max}$	$U_0 (g_1)$	g_2	Index
Gijsberterf Loodrechte verlichtingssterkte Hoogte: 0.000 m	3.31 lx	0.57 lx	15.0 lx	0.17	0.038	CG37

Gebruiksprofiel: DIALux voorinstelling (5.1.4 Standaard (verkeersbereik buiten))



Terrein 1 (Lichtscene 1)

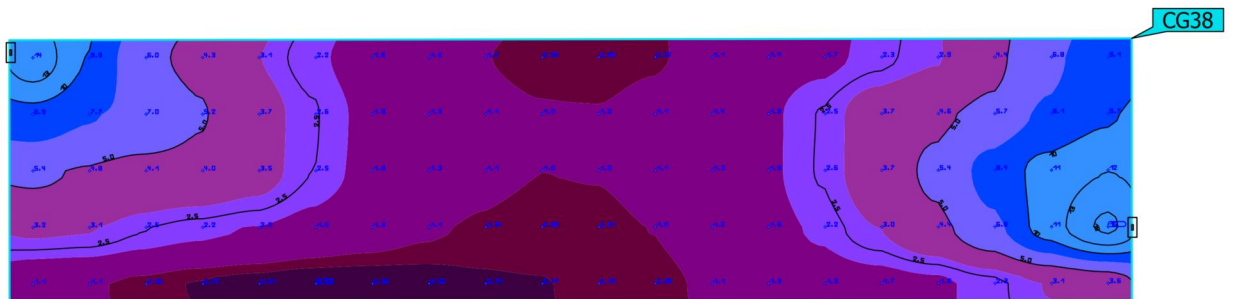Gijsberterf

Eigenschappen	$\bar{E}$	$E_{\min}$	$E_{\max}$	$U_0 (g_1)$	g_2	Index
Gijsberterf Loodrechte verlichtingssterkte Hoogte: 0.000 m	3.26 lx	0.55 lx	15.5 lx	0.17	0.035	CG38

Gebruiksprofiel: DIALux voorinstelling (5.1.4 Standaard (verkeersbereik buiten))




Gijsberterf

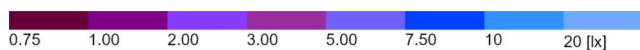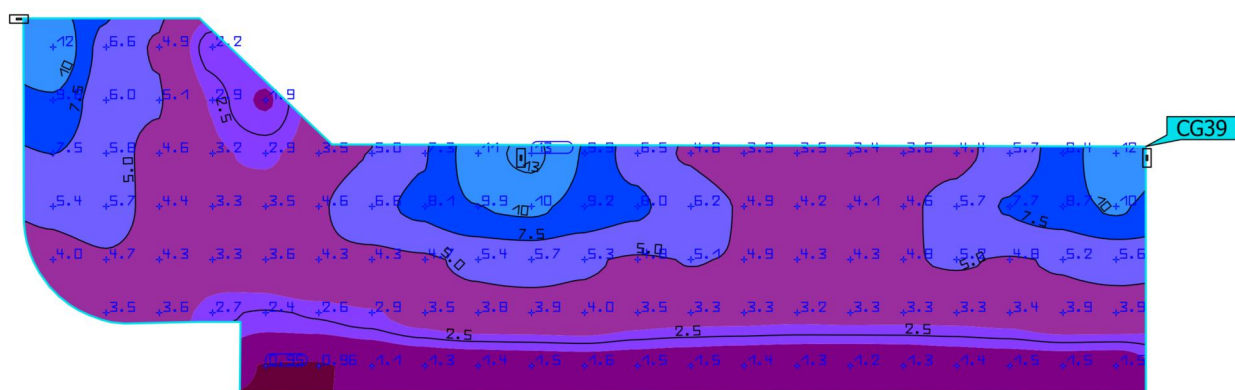

Eigenschappen	$\bar{E}$	E_{min}	E_{max}	$U_o (g_1)$	g_2	Index
Gijsberterf Loodrechte verlichtingssterkte Hoogte: 0.000 m	4.64 lx	0.95 lx	13.0 lx	0.20	0.073	CG39

Denise van Rijn
Modernista


Terrein 1 (Lichtscene 1)

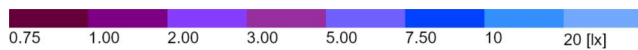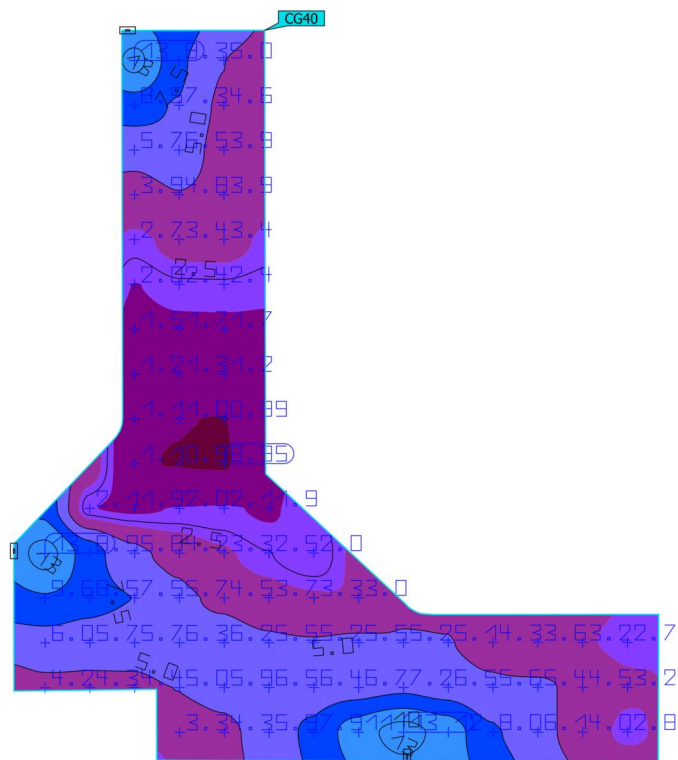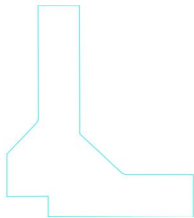Gijsberterf

Eigenschappen	$\bar{E}$	$E_{\min}$	$E_{\max}$	$U_0 (g_1)$	g_2	Index
Gijsberterf	4.80 lx	0.95 lx	13.4 lx	0.20	0.071	CG40
Loodrechte verlichtingssterkte						
Hoogte: 0.000 m						

Gebruiksprofiel: DIALux voorinstelling (5.1.4 Standaard (verkeersbereik buiten))



Terrein 1 (Lichtscene 1)

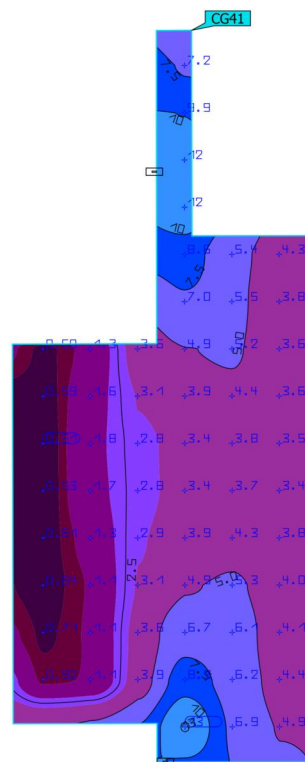Gijsberterf

Eigenschappen	$\bar{E}$	$E_{\min}$	$E_{\max}$	$U_0 (g_1)$	g_2	Index
Gijsberterf Loodrechte verlichtingssterkte Hoogte: -0.000 m	4.12 lx	0.51 lx	12.6 lx	0.12	0.040	CG41

Gebruiksprofiel: DIALux voorinstelling (5.1.4 Standaard (verkeersbereik buiten))


Terrein 1 (Lichtscene 1)

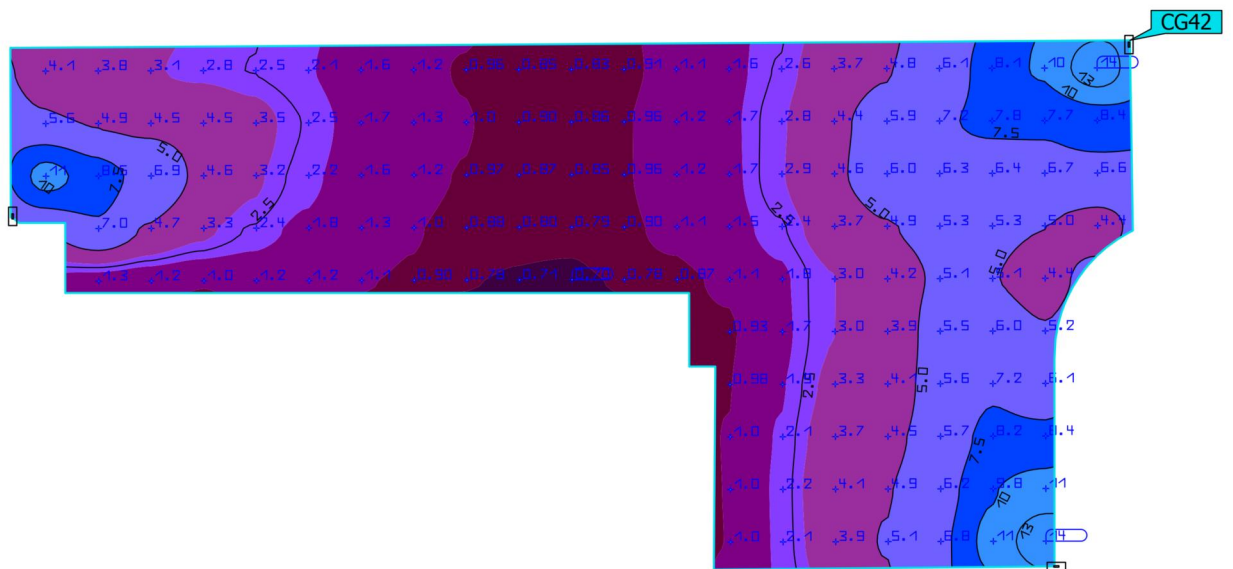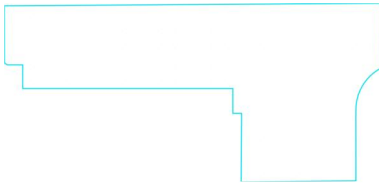Herbarenerf

Eigenschappen	$\bar{E}$	$E_{\min}$	$E_{\max}$	$U_0 (g_1)$	g_2	Index
Herbarenerf Loodrechte verlichtingssterkte Hoogte: 0.000 m	3.71 lx	0.70 lx	13.9 lx	0.19	0.050	CG42

Gebruiksprofiel: DIALux voorinstelling (5.1.4 Standaard (verkeersbereik buiten))




Terrein 1 (Lichtscene 1)

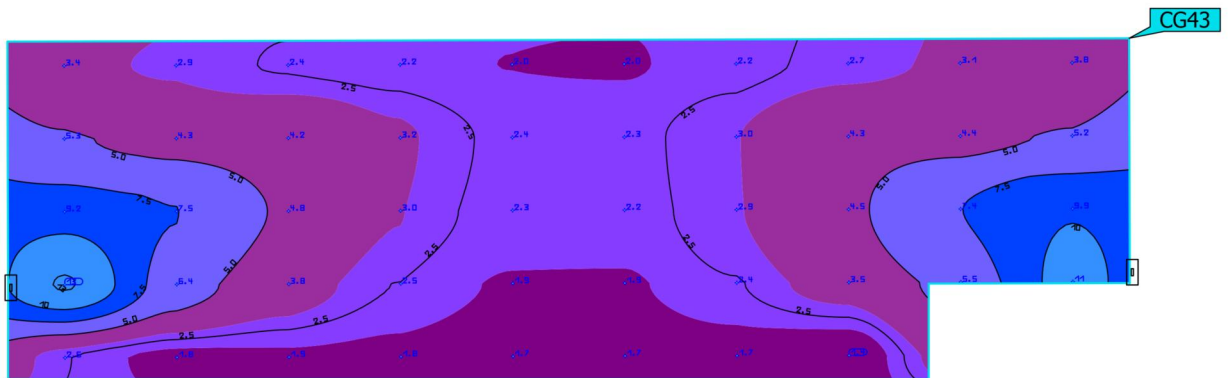Herbarenerf

Eigenschappen	$\bar{E}$	$E_{\min}$	$E_{\max}$	$U_0 (g_1)$	g_2	Index
Herbarenerf	3.86 lx	1.39 lx	12.7 lx	0.36	0.11	CG43
Loodrechte verlichtingssterkte						
Hoogte: 0.000 m						

Gebruiksprofiel: DIALux voorinstelling (5.1.4 Standaard (verkeersbereik buiten))



Terrein 1 (Lichtscene 1)

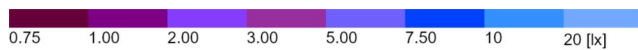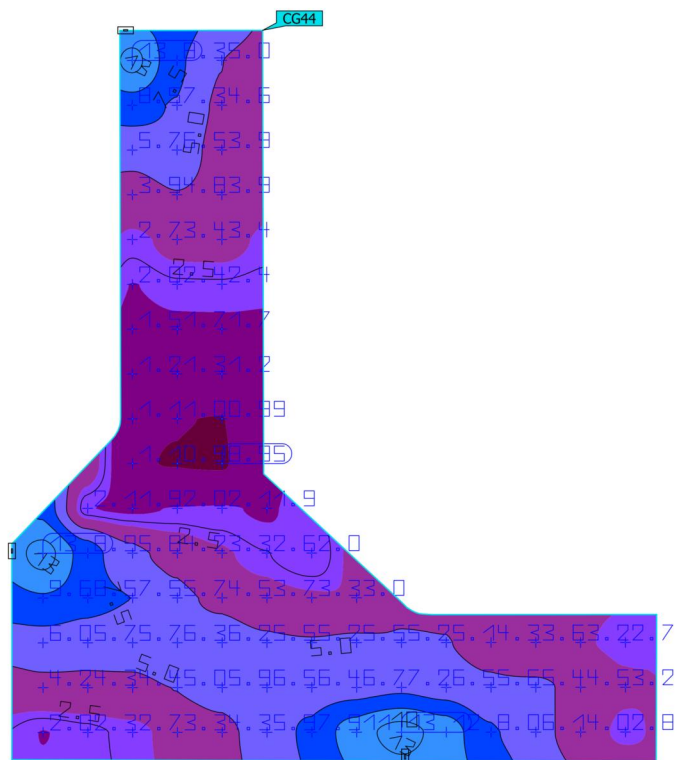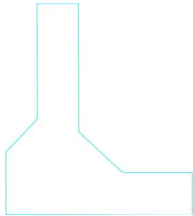Gijsberterf

Eigenschappen	$\bar{E}$	$E_{\min}$	$E_{\max}$	$U_0 (g_1)$	g_2	Index
Gijsberterf	4.72 lx	0.95 lx	13.4 lx	0.20	0.071	CG44
Loodrechte verlichtingssterkte						
Hoogte: 0.000 m						

Gebruiksprofiel: DIALux voorinstelling (5.1.4 Standaard (verkeersbereik buiten))



Terrein 1 (Lichtscene 1)

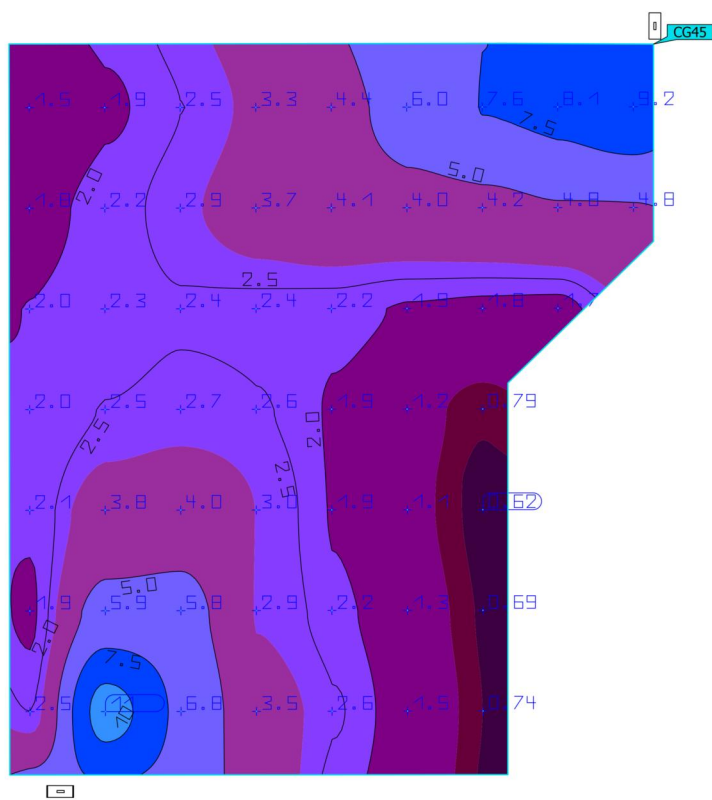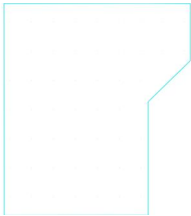Herbarenerf

Eigenschappen	$\bar{E}$	$E_{\min}$	$E_{\max}$	$U_o (g_1)$	g_2	Index
Herbarenerf	3.21 lx	0.62 lx	11.0 lx	0.19	0.056	CG45
Loodrechte verlichtingssterkte						
Hoogte: -0.000 m						

Gebruiksprofiel: DIALux voorinstelling (5.1.4 Standaard (verkeersbereik buiten))




Terrein 1 (Lichtscene 1)

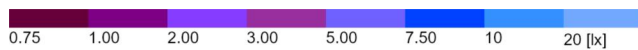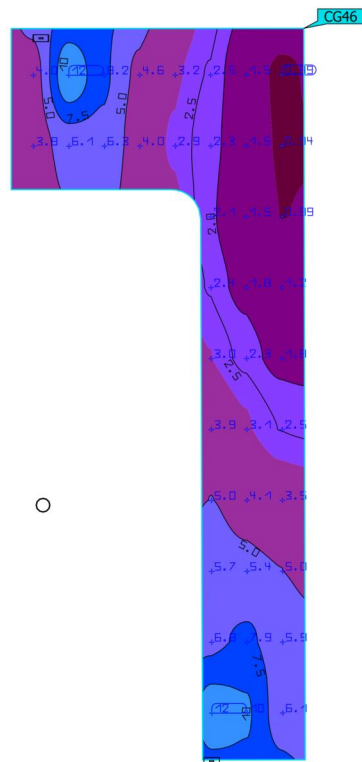Herbarenerf

Eigenschappen	$\bar{E}$	$E_{\min}$	$E_{\max}$	$U_o (g_1)$	g_2	Index
Herbarenerf Loodrechte verlichtingssterkte Hoogte: -0.000 m	4.21 lx	0.89 lx	11.9 lx	0.21	0.075	CG46

Gebruiksprofiel: DIALux voorinstelling (5.1.4 Standaard (verkeersbereik buiten))


Terrein 1 (Lichtscene 1)

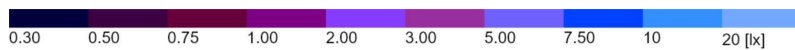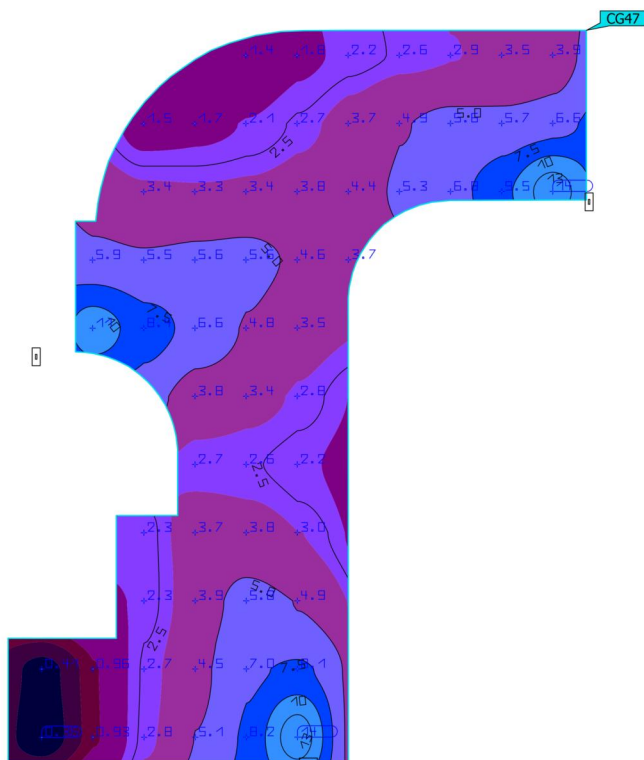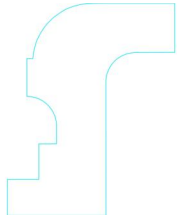Machtelderf - Herbarenerf

Eigenschappen	$\bar{E}$	$E_{\min}$	$E_{\max}$	$U_0 (g_1)$	g_2	Index
Machtelderf - Herbarenerf Loodrechte verlichtingssterkte Hoogte: -0.000 m	4.42 lx	0.36 lx	14.0 lx	0.081	0.026	CG47

Gebruiksprofiel: DIALux voorinstelling (5.1.4 Standaard (verkeersbereik buiten))



Terrein 1 (Lichtscene 1)

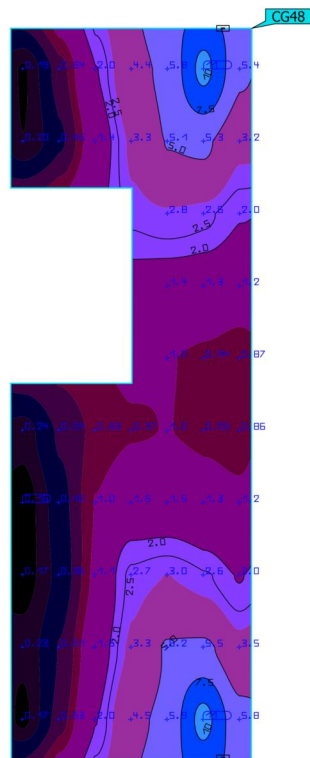Machtelderf

Eigenschappen	$\bar{E}$	$E_{\min}$	$E_{\max}$	$U_0 (g_1)$	g_2	Index
Machtelderf Loodrechte verlichtingssterkte Hoogte: -0.000 m	2.35 lx	0.16 lx	10.7 lx	0.068	0.015	CG48

Gebruiksprofiel: DIALux voorinstelling (5.1.4 Standaard (verkeersbereik buiten))



Terrein 1 (Lichtscene 1)

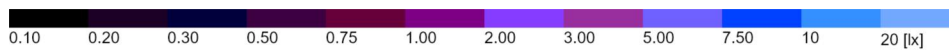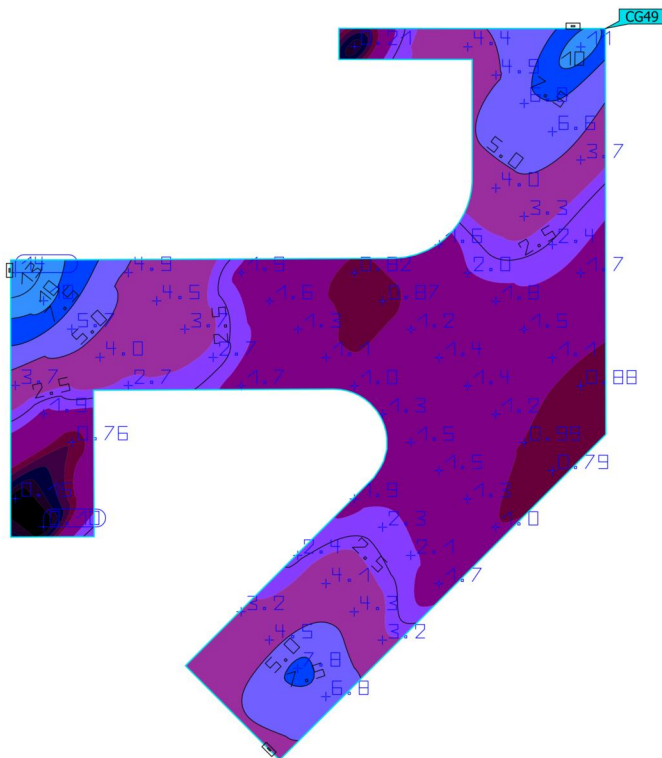Machtelderf

Eigenschappen	$\bar{E}$	$E_{\min}$	$E_{\max}$	$U_o (g_1)$	g_2	Index
Machtelderf Loodrechte verlichtingssterkte Hoogte: 0.000 m	2.99 lx	0.100 lx	14.1 lx	0.033	0.007	CG49

Gebruiksprofiel: DIALux voorinstelling (5.1.4 Standaard (verkeersbereik buiten))



Terrein 1 (Lichtscene 1)

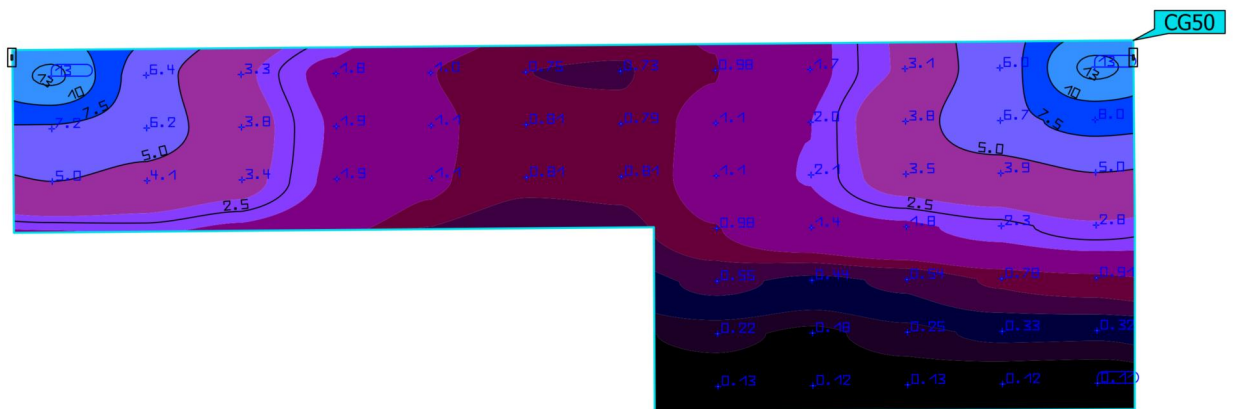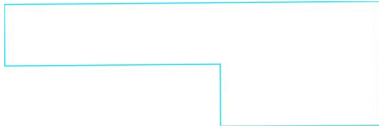Machtelderf

Eigenschappen	$\bar{E}$	$E_{\min}$	$E_{\max}$	$U_0 (g_1)$	g_2	Index
Machtelderf Loodrechte verlichtingssterkte Hoogte: 0.000 m	2.54 lx	0.11 lx	13.0 lx	0.043	0.008	CG50

Gebruiksprofiel: DIALux voorinstelling (5.1.4 Standaard (verkeersbereik buiten))



Terrein 1 (Lichtscene 1)

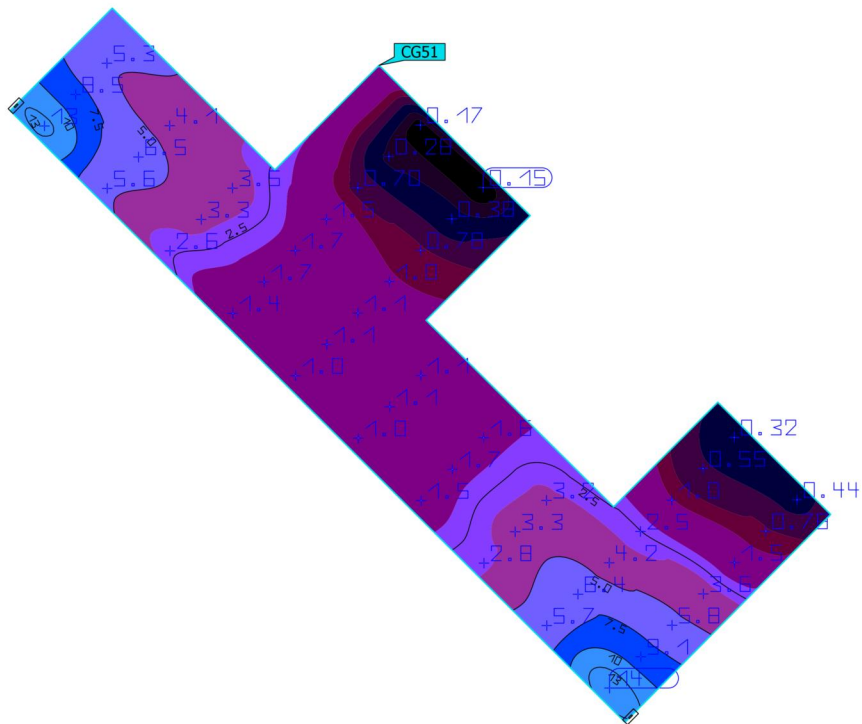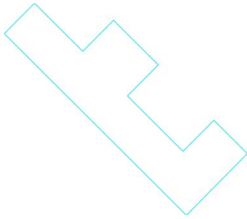Machtelderf

Eigenschappen	$\bar{E}$	$E_{\min}$	$E_{\max}$	$U_o (g_1)$	g_2	Index
Machtelderf Loodrechte verlichtingssterkte Hoogte: 0.000 m	3.01 lx	0.15 lx	13.9 lx	0.050	0.011	CG51

Gebruiksprofiel: DIALux voorinstelling (5.1.4 Standaard (verkeersbereik buiten))



Terrein 1 (Lichtscene 1)

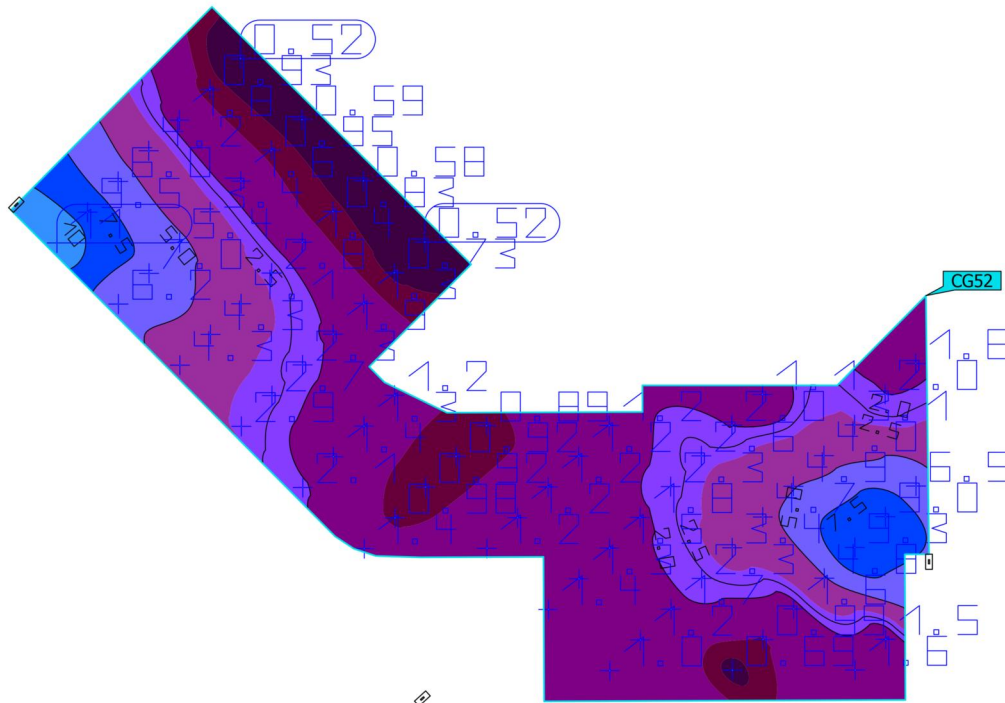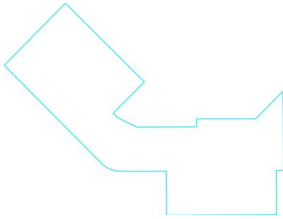Machteldarf

Eigenschappen	$\bar{E}$	$E_{\min}$	$E_{\max}$	$U_o (g_1)$	g_2	Index
Machteldarf Loodrechte verlichtingssterkte Hoogte: 0.000 m	2.68 lx	0.52 lx	11.4 lx	0.19	0.046	CG52

Gebruiksprofiel: DIALux voorinstelling (5.1.4 Standaard (verkeersbereik buiten))


Terrein 1 (Lichtscene 1)

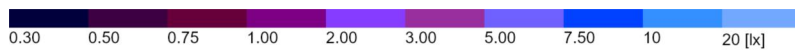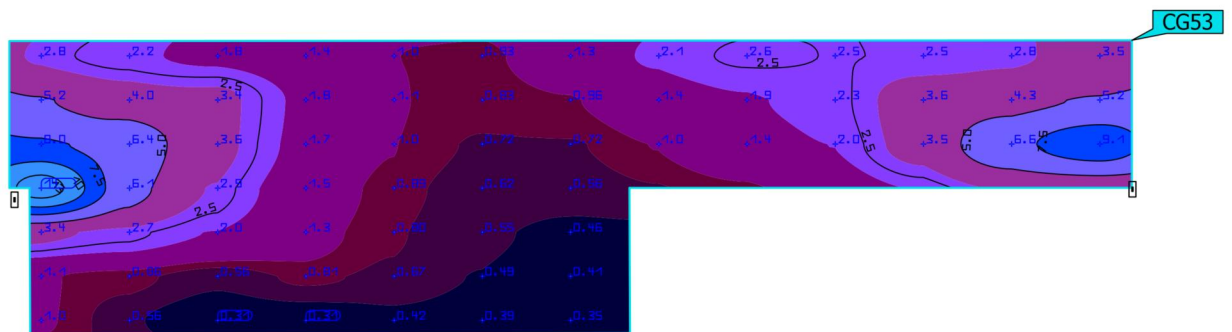Machtelderf

Eigenschappen	$\bar{E}$	$E_{\min}$	$E_{\max}$	$U_0 (g_1)$	g_2	Index
Machtelderf Loodrechte verlichtingssterkte Hoogte: 0.000 m	2.31 lx	0.31 lx	13.7 lx	0.13	0.023	CG53

Gebruiksprofiel: DIALux voorinstelling (5.1.4 Standaard (verkeersbereik buiten))


Terrein 1 (Lichtscene 1)

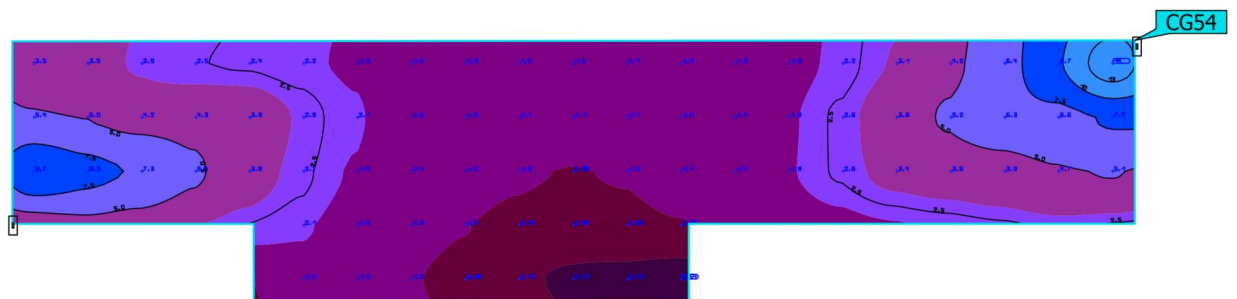Machtelderf

Eigenschappen	$\bar{E}$	$E_{\min}$	$E_{\max}$	$U_0 (g_1)$	g_2	Index
Machtelderf Loodrechte verlichtingssterkte Hoogte: 0.000 m	2.90 lx	0.64 lx	14.0 lx	0.22	0.046	CG54

Gebruiksprofiel: DIALux voorinstelling (5.1.4 Standaard (verkeersbereik buiten))

Terrein 1 (Lichtscene 1)

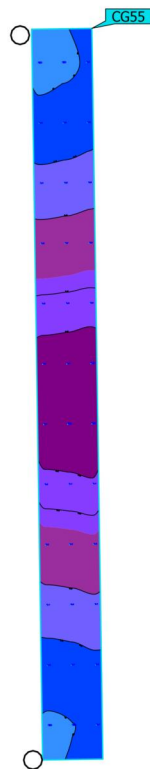Parkje

Eigenschappen	$\bar{E}$	$E_{\min}$	$E_{\max}$	$U_o (g_1)$	g_2	Index
Parkje Loodrechte verlichtingssterkte Hoogte: 0.000 m	5.36 lx	1.60 lx	10.4 lx	0.30	0.15	CG55

Gebruiksprofiel: DIALux voorinstelling (5.1.4 Standaard (verkeersbereik buiten))

Terrein 1 (Lichtscene 1)

Parkje


CG56



Eigenschappen	$\bar{E}$	E_{min}	E_{max}	$U_o (g_1)$	g_2	Index
Parkje	5.00 lx	1.26 lx	10.5 lx	0.25	0.12	CG56
Loodrechte verlichtingssterkte						
Hoogte: -0.000 m						

Gebruiksprofiel: DIALux voorinstelling (5.1.4 Standaard (verkeersbereik buiten))

Terrein 1 (Lichtscene 1)
Parkje

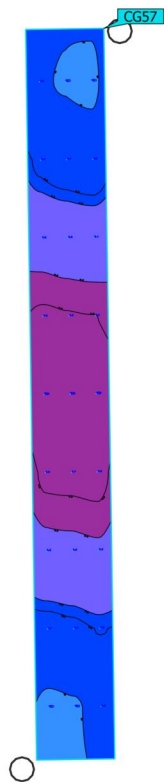

Eigenschappen	$\bar{E}$	E_{min}	E_{max}	$U_o (g_1)$	g_2	Index
Parkje Loodrechte verlichtingssterkte Hoogte: 0.000 m	6.59 lx	3.17 lx	10.2 lx	0.48	0.31	CG57

Gebruiksprofiel: DIALux voorinstelling (5.1.4 Standaard (verkeersbereik buiten))

Terrein 1 (Lichtscene 1)

Parkje



CG58



Eigenschappen	$\bar{E}$	$E_{\min}$	$E_{\max}$	$U_o (g_1)$	g_2	Index
Parkje	5.17 lx	1.19 lx	10.7 lx	0.23	0.11	CG58
Loodrechte verlichtingssterkte						
Hoogte: -0.000 m						

Gebruiksprofiel: DIALux voorinstelling (5.1.4 Standaard (verkeersbereik buiten))


Terrein 1 (Lichtscene 1)

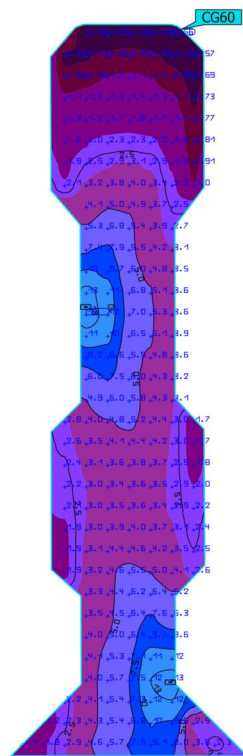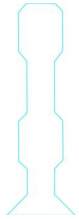Gijsberterf

Eigenschappen	$\bar{E}$	$E_{\min}$	$E_{\max}$	$U_0 (g_1)$	g_2	Index
Gijsberterf Loodrechte verlichtingssterkte Hoogte: 0.000 m	4.19 lx	0.56 lx	13.8 lx	0.13	0.041	CG60

Gebruiksprofiel: DIALux voorinstelling (5.1.4 Standaard (verkeersbereik buiten))

Besturingsgroep CG 1

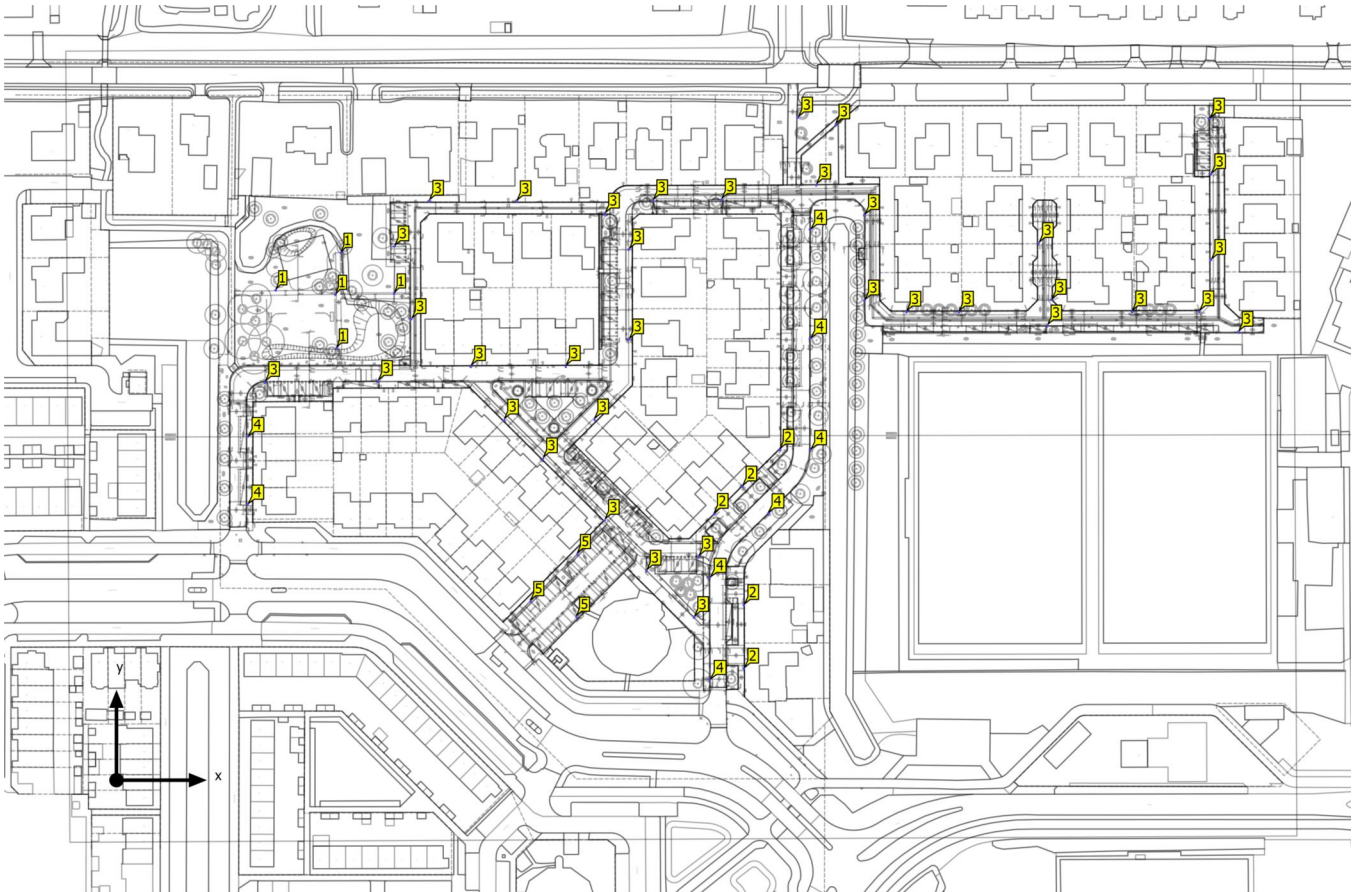

Besturingsgroepen

Besturingsgroep CG 1

Lichtscene 1 100

Dimwaarde [%]

Stuk	Fabrikant	Artikelnr.	Artikelnaam	P	Index
5	FOCUS LIGHTING		Sky_830_V18	13.6 W	1
5	FOCUS LIGHTING		Sky_V18_Afskærmnet_830	7.1 W	2
36	SETGA		EZL-012-0300-0004-0822-0000-00R5	7.3 W	3
8	SETGA		EZL-012-0500-0004-0830-0000-00S2	15.3 W	4
3	SETGA		EZL-012-0500-0004-0830-0000-00S2	16.3 W	5