



Relevaat	
Symbol	Omschrijving
YN	contactdoos enkelvoudig ra, naregeling
YD	contactdoos enkelvoudig ra, dect
	verdeelinrichting
	kabelgoot afstuk horizontaal
	kabelgoot bochtstuk 90 graden
	ladderbaan/kabelgoot, stloipunt

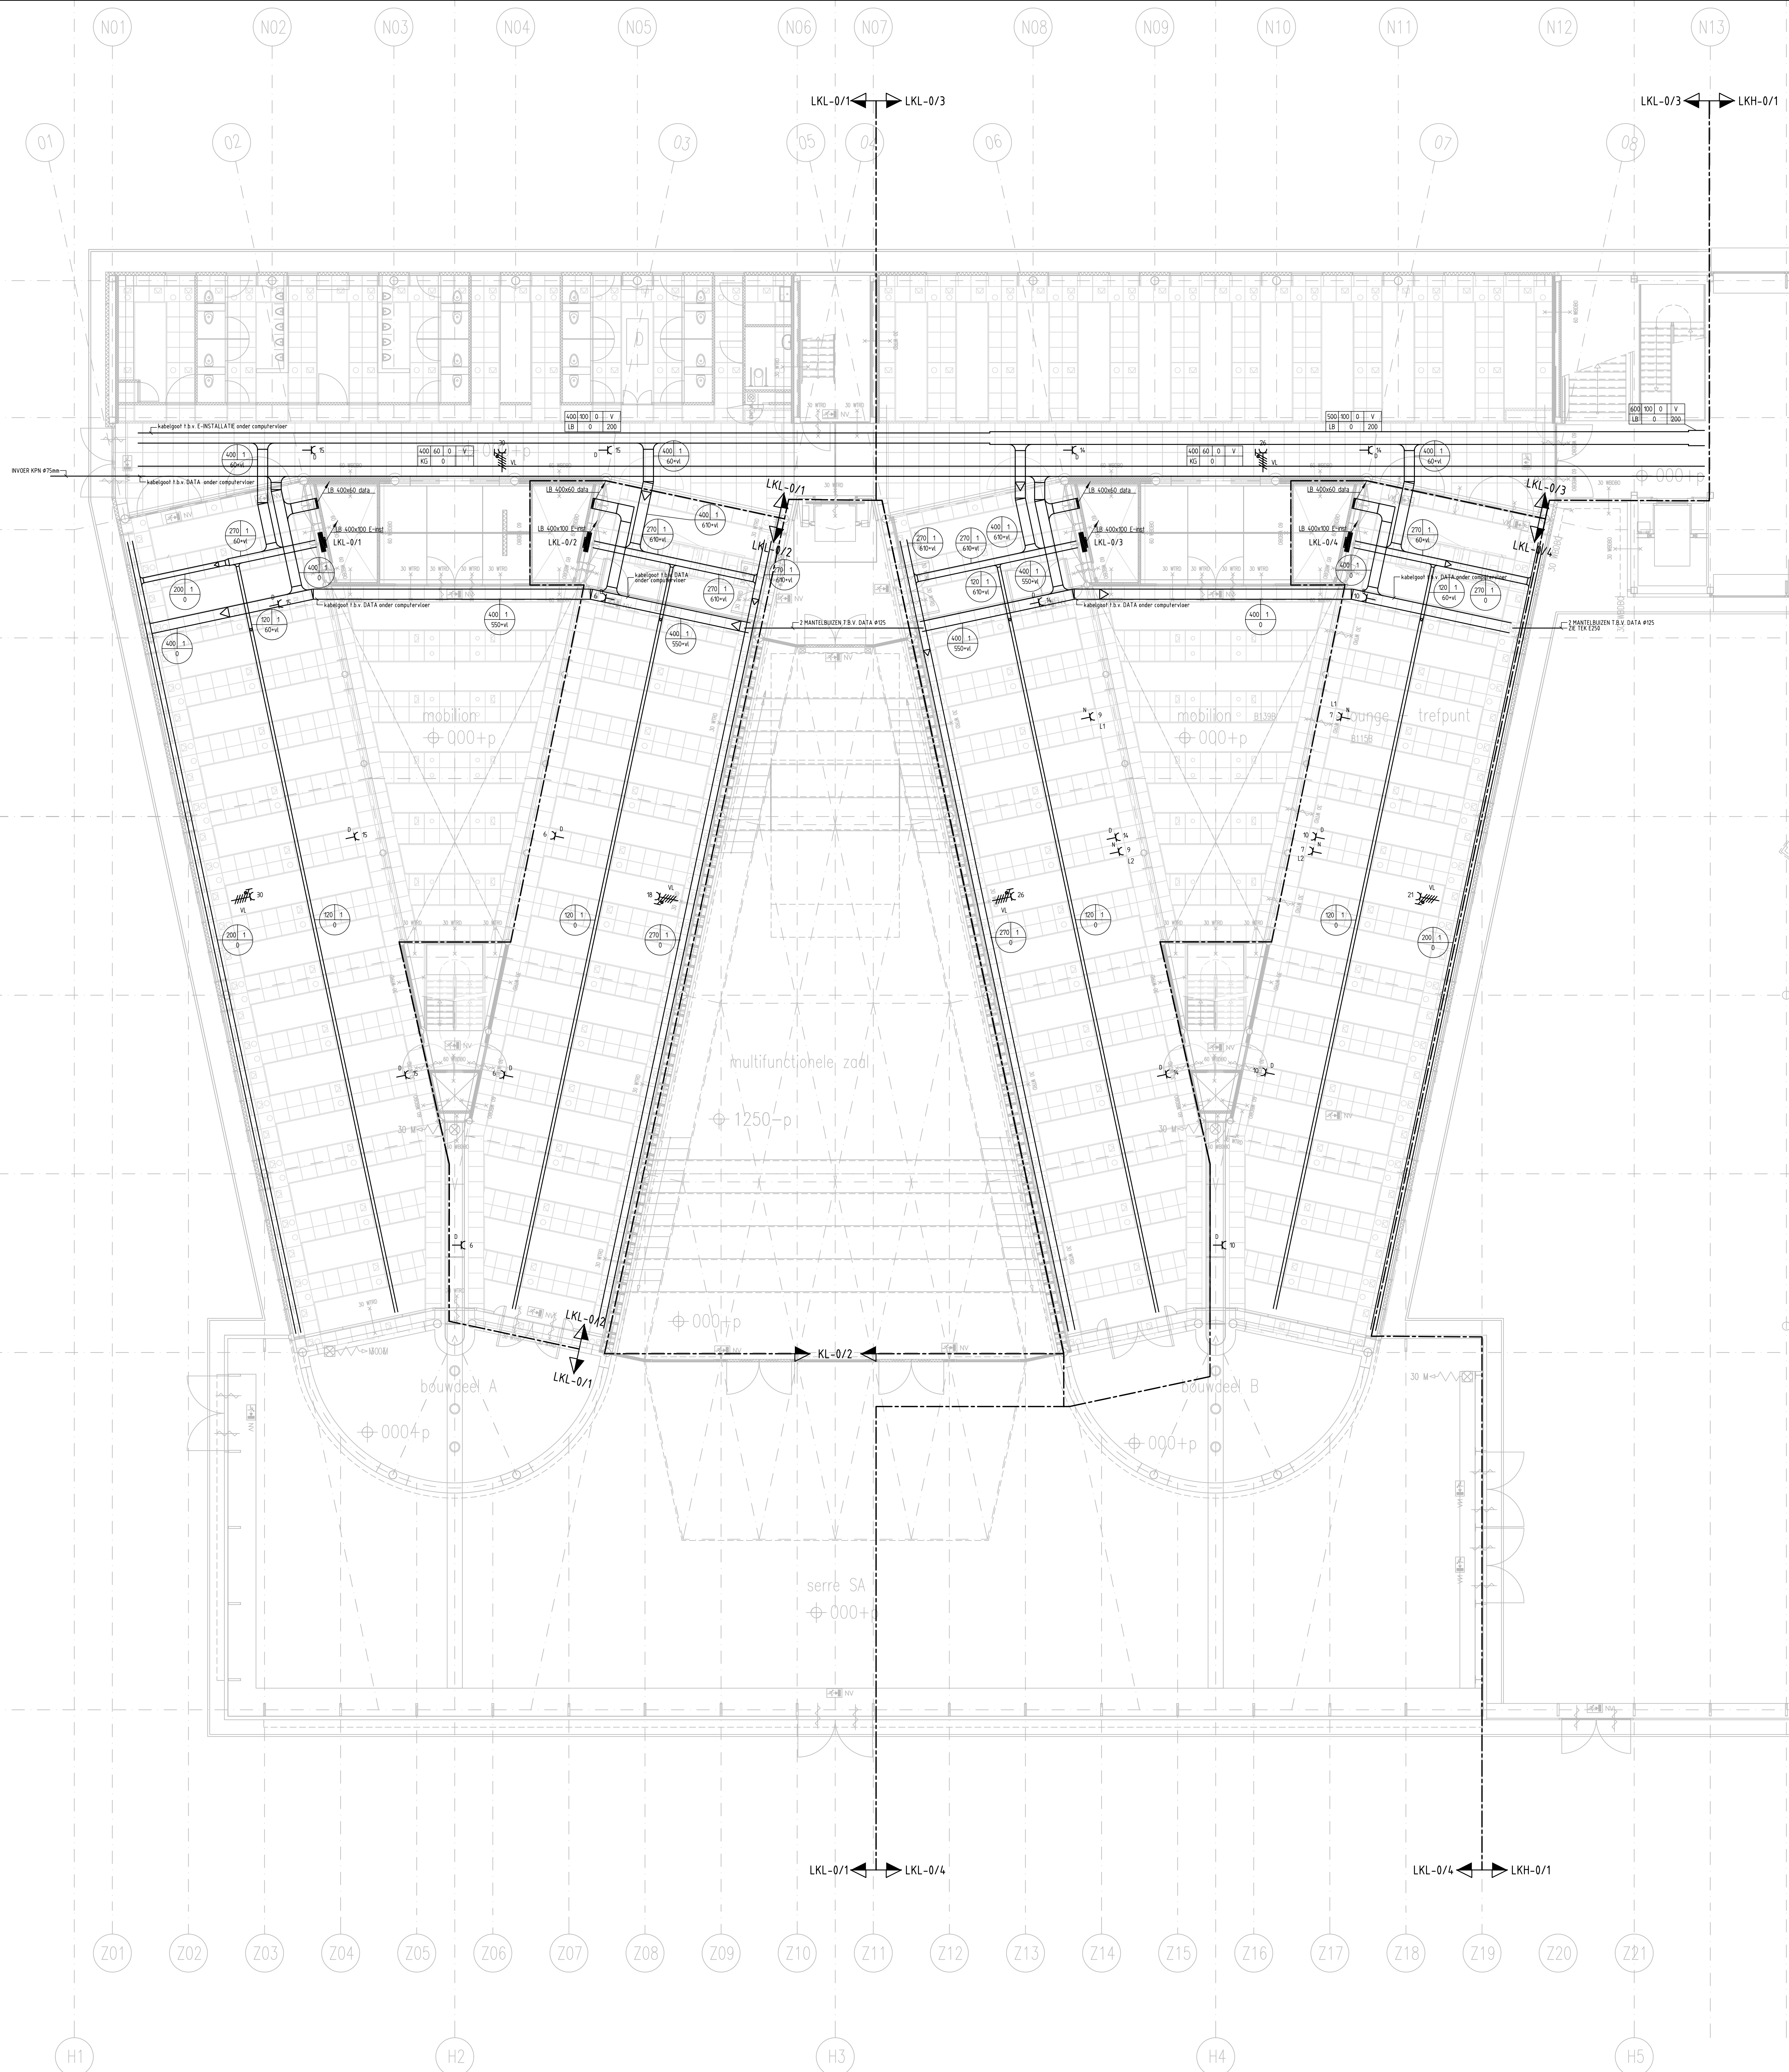


OPMERKING:

- FABRIKAAT KABELGOTEN, WANDGOTEN EN LADDERBANEN, VAN GEEL
- SPORT AFSTAND STIJG LADDERBANEN IS 300mm

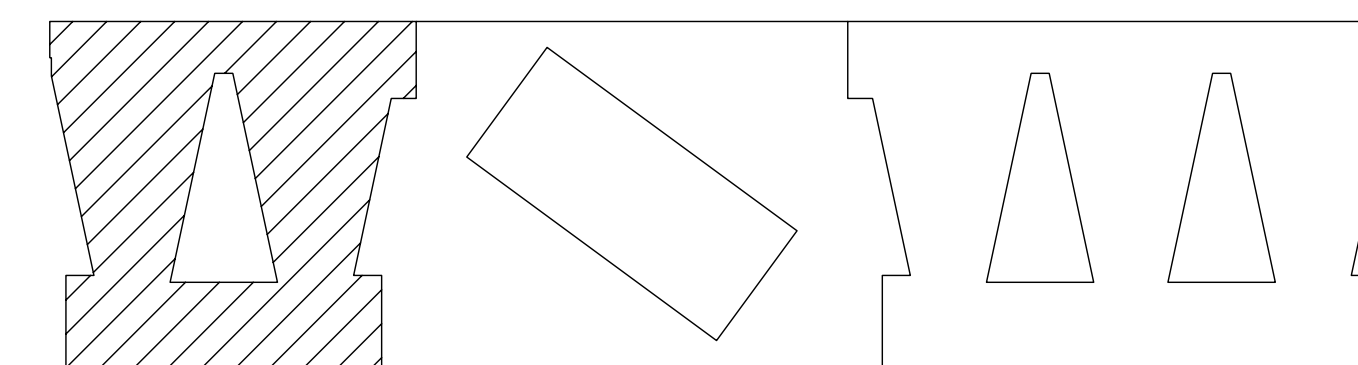

BOUWDEEL A B

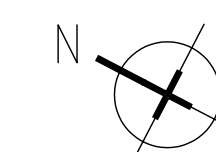

REVISIE

MID			DATUM			OMSCHRIJVING			BETROFFENDE			BETROFFENDE			BETROFFENDE		

Bouwkundige onderlegger, tekening(en):
 CEPEZED 789L(1-)-03 W1jz. D d.d. 12-08-2005
 CEPEZED 789L(3S)22 W1jz. C d.d. 25-11-2005
 CEPEZED 789L(3S)23 W1jz. D d.d. 10-03-2006

BUSINESS UNIT UTILITEIT WEST MAANLANDER 47 POSTBUS 1077	FORMAAT	A0
	PROJECTNUMMER	1150604

3800 BA AMERSFOORT
TEL 0330 453 93 00
FAX 0330 453 93 93

BLAD 1 VAN 1 WILZIJNG