




Bewoort	Symbool	Omschrijving
YN		contactdoos enkelvoudig ra. naregeling
YN		contactdoos enkelvoudig ra. dect
		verdelingschijf
		kabelgoot afkaskuk horizontaal
		kabelgoot bochtstuk 90 graden
		ladderbaan/kabelgoot, doorgeand stijgpunt van beneden komend

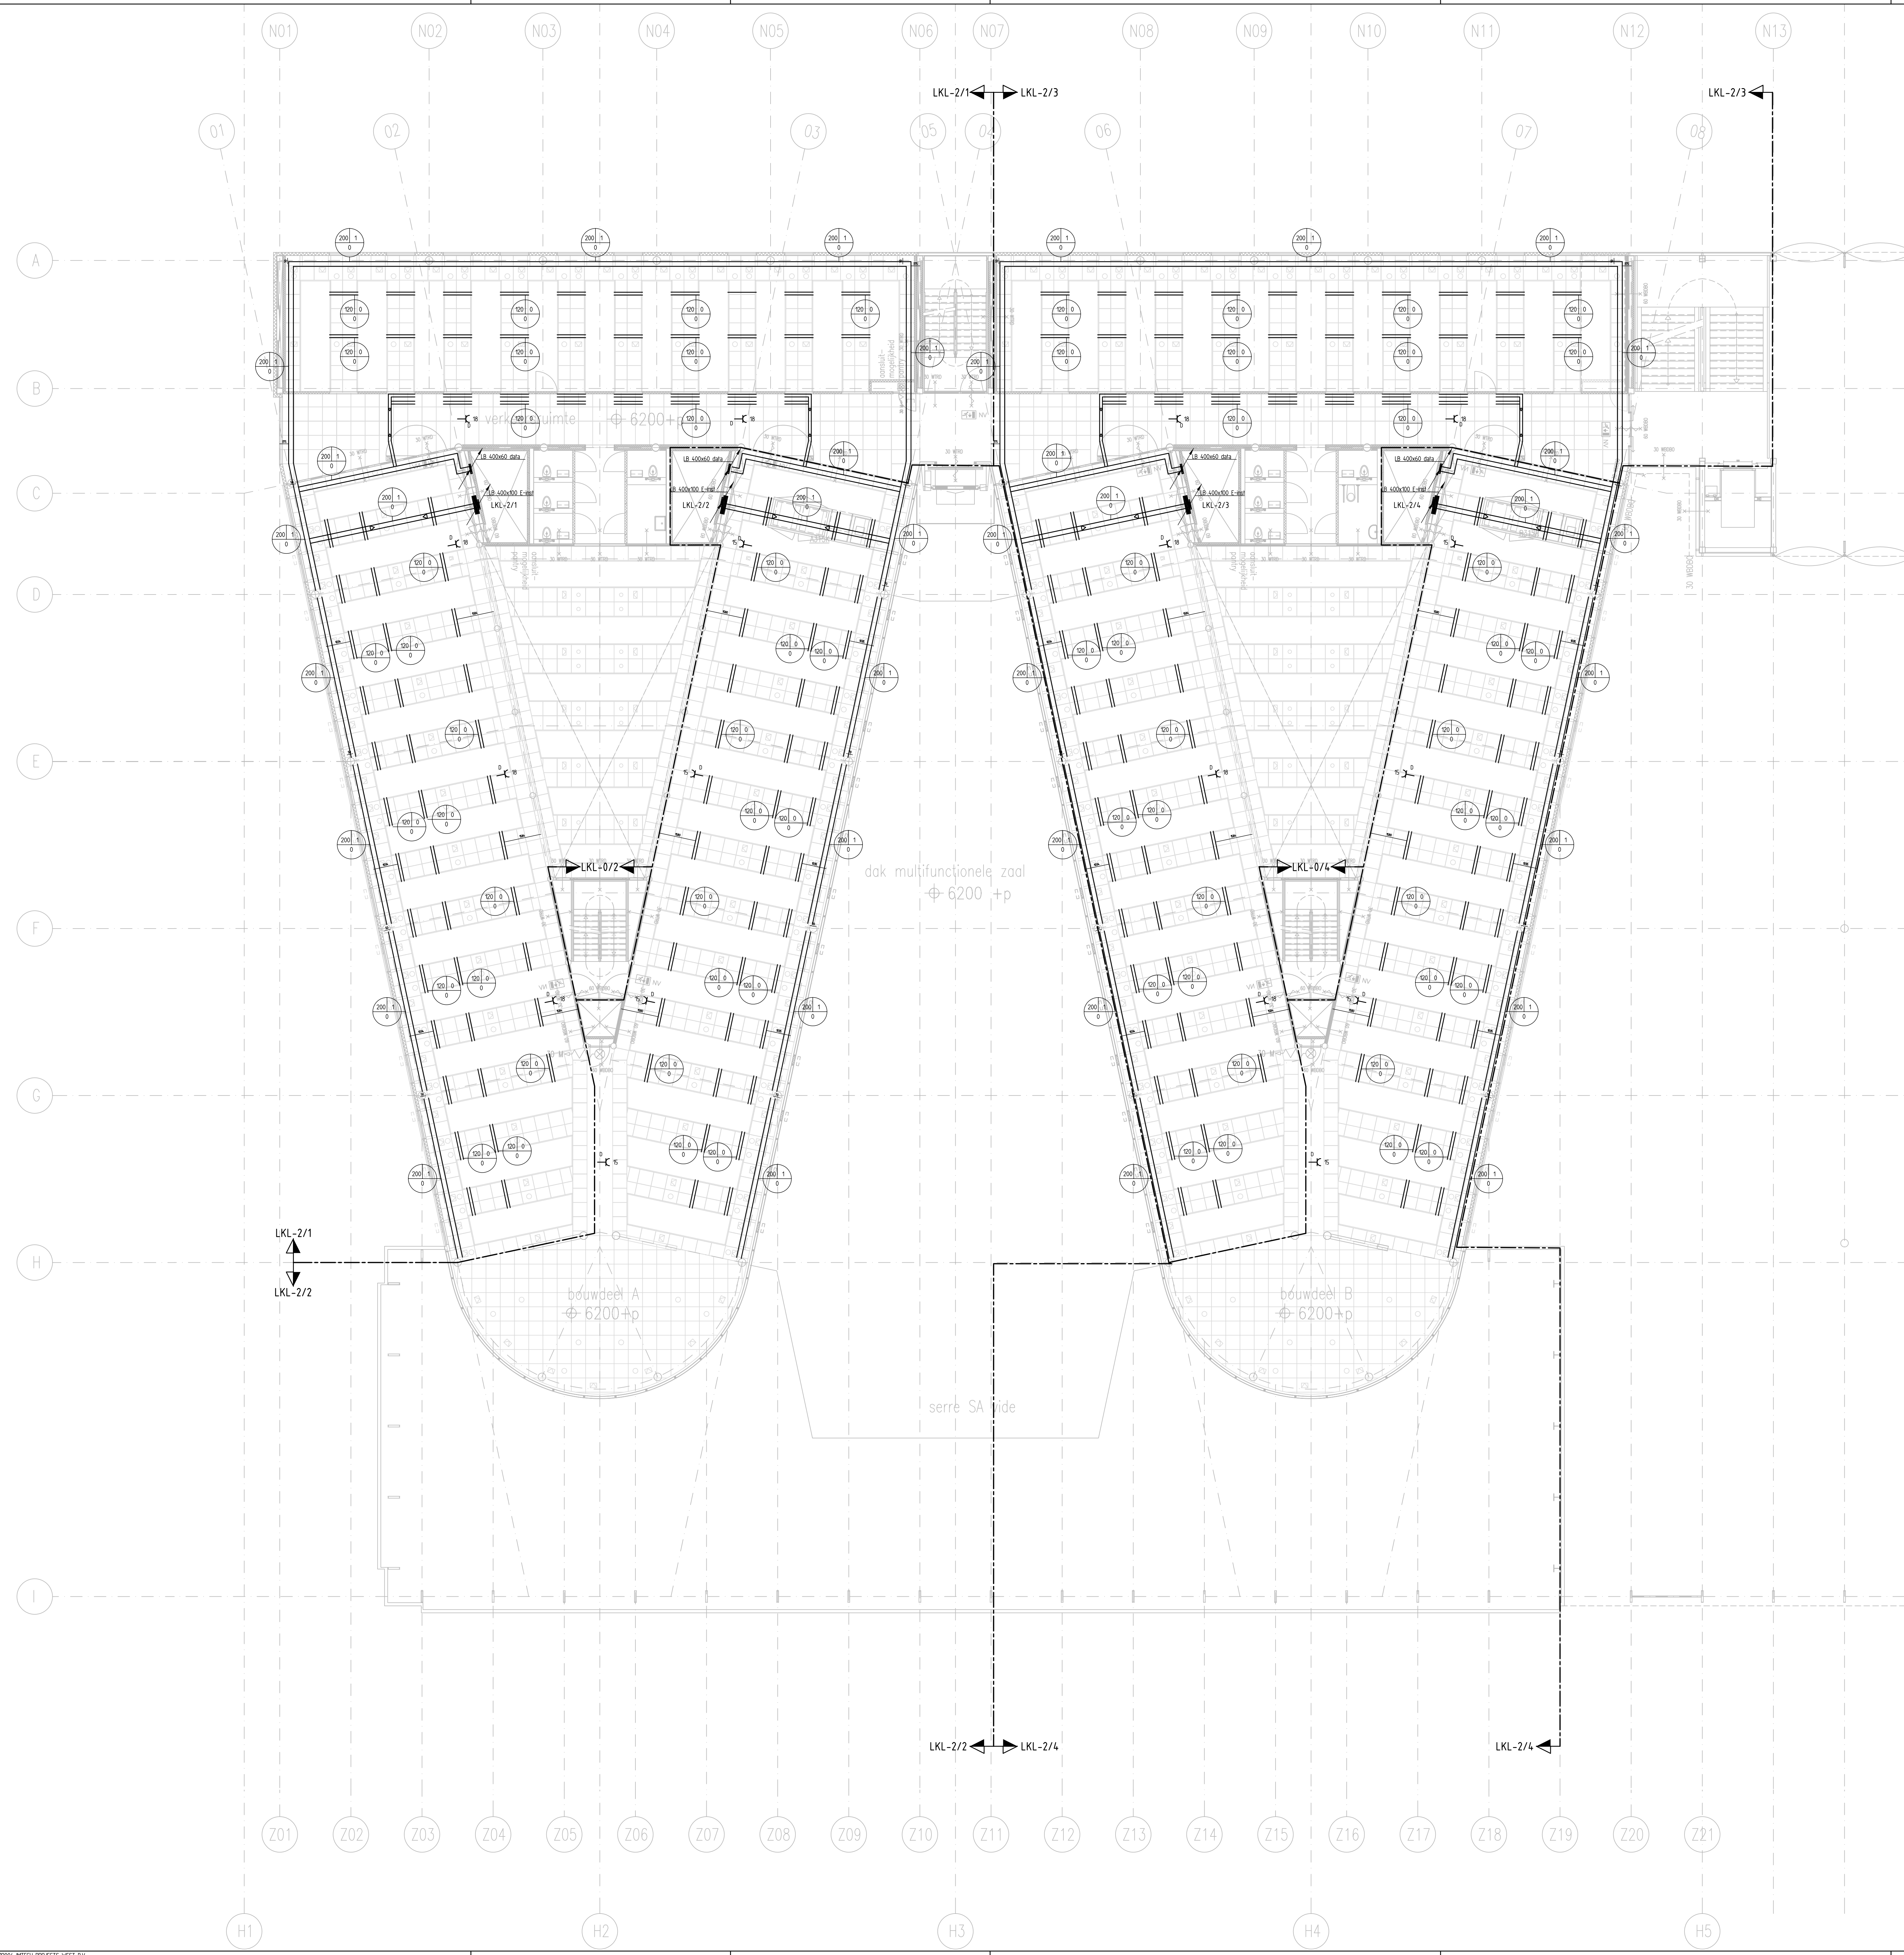

OPMERKING:
- FABRIKAAT KABELGOTEN, WANDGOTEN EN LADDERBANEN, VAN GEEL
- SPORT AFSTAND STUIG LADDERBANEN IS 300mm

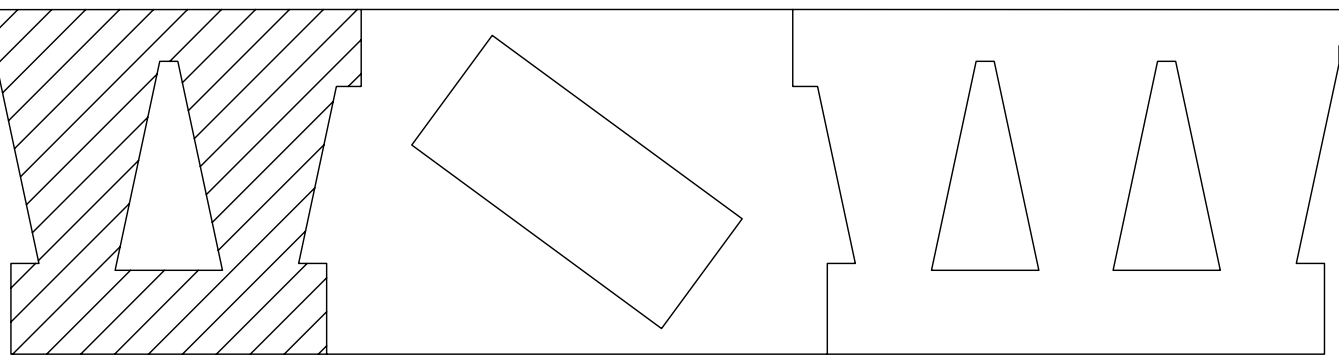


BOUWDEEL A B

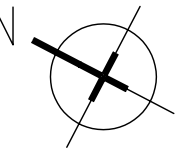

REVISIE	
NO	VERANDERING
1	
2	
Bouwkunde onderdelen 1:1000 (niet)



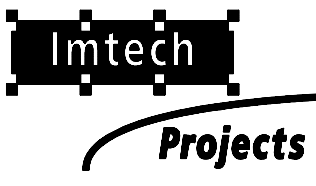

BUSINESS UNIT UTILITEIT WEST
HANNAKER 47
POSTBUS 107
3800 BA AMERSFOORT
TEL. 033 453 99 00
FAX 033 453 99 99