



Renwai		
Symbol		Omschrijving
YN		contactdoos enkelvoudig ra, naregeling
YB		contactdoos enkelvoudig ra, dect
		verdeelrinniching
		kabelgoot afkastuk horizontaal
		kabelgoot bochtstuk 90 graden
		ladderbaan/kabelgoot doorgaand signpunt van beneden komend

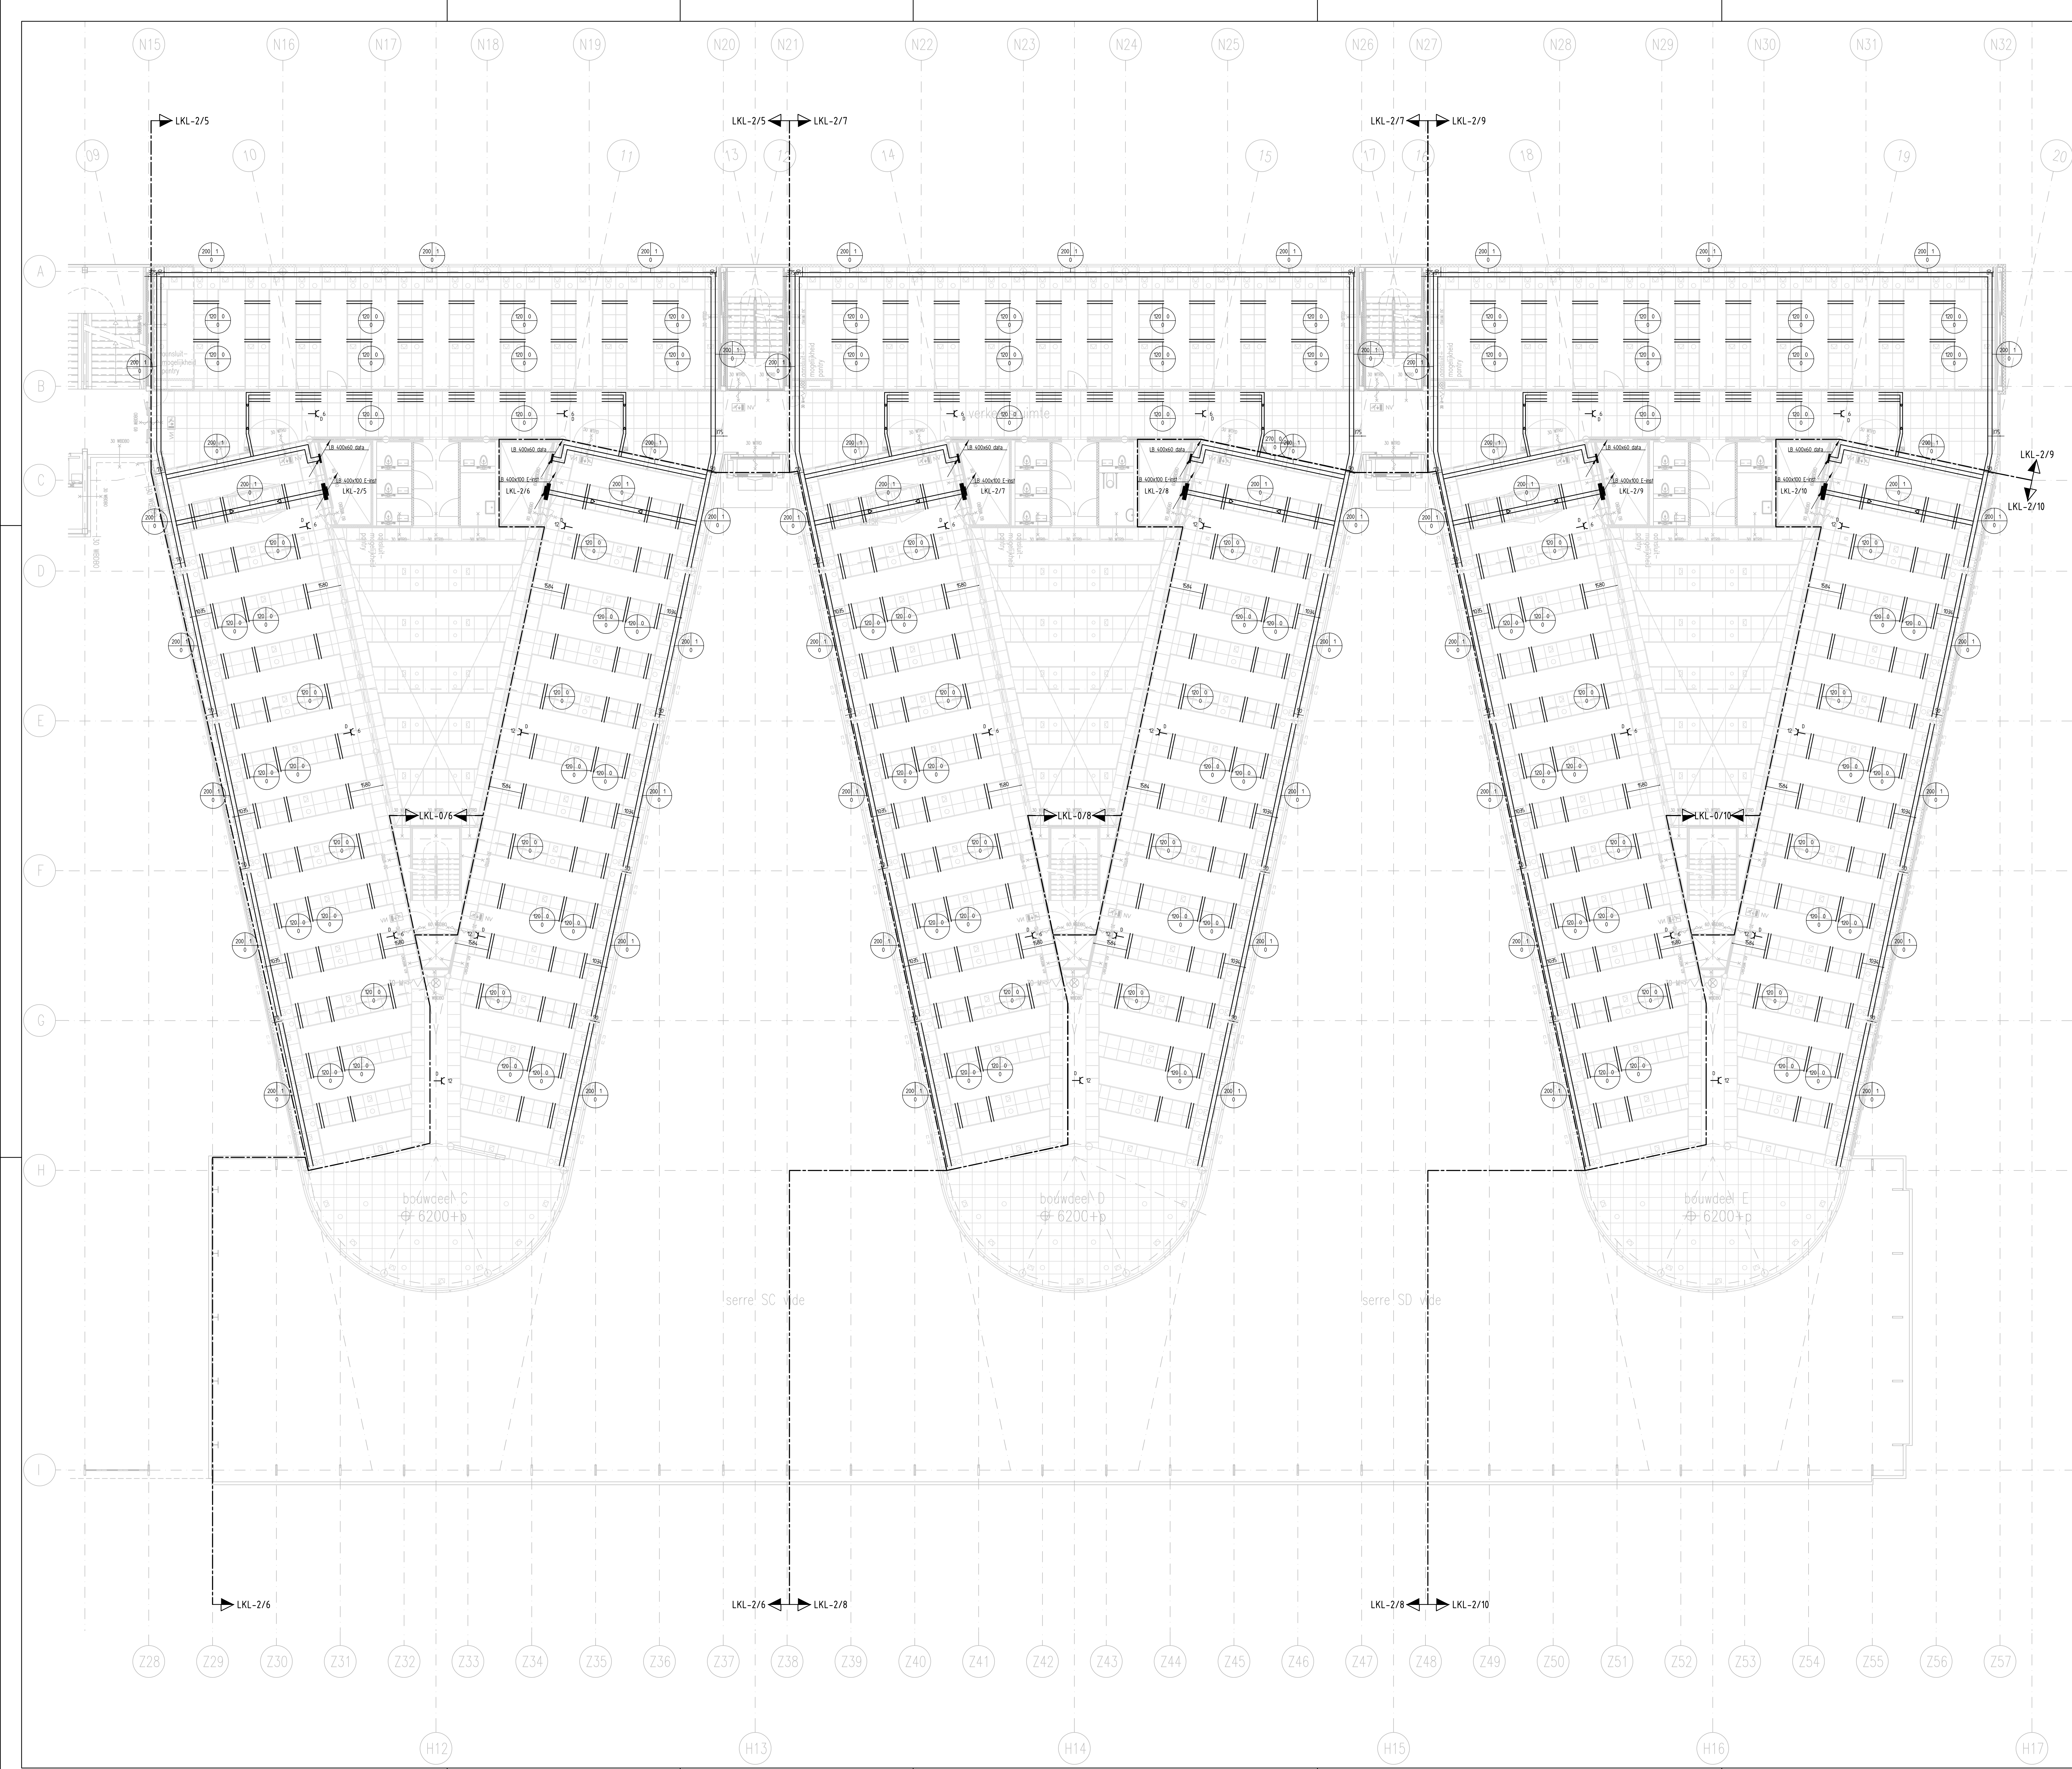


OPMERKING:

- FABRIKAAT KABELGOTEN, WANDGOTEN EN LADDERBANEN, VAN GEEL
- SPORT AFSTAND STIJG LADDERBANEN IS 300mm

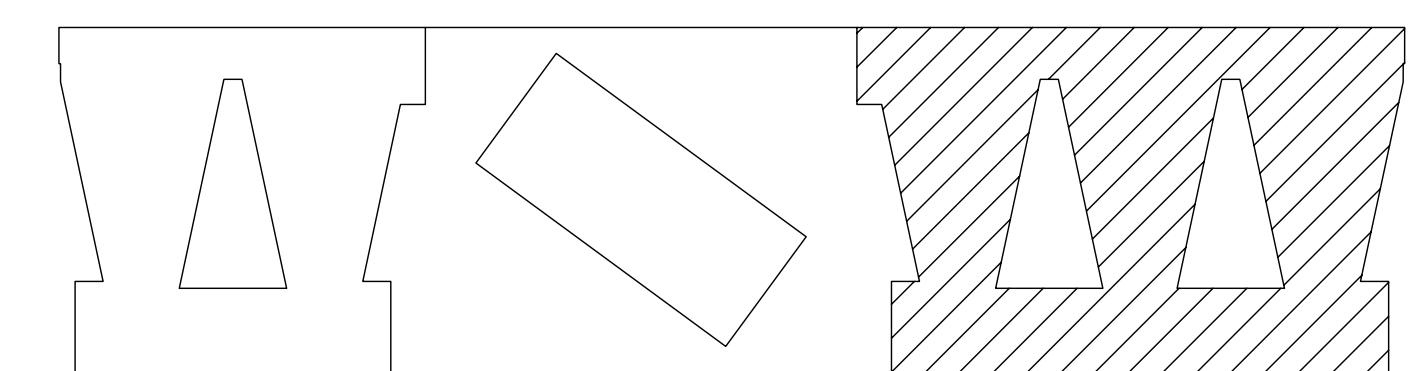

BOUWDEEL C D E

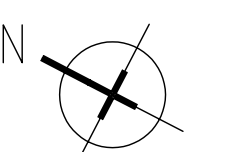

BOUWKINDIGENDELEN (tekeningen)		REVISE	
BEPALD 1941 - 105 Wijk 4 o.d. 10-10-2004.			
MAK SLEKTE	DATUM	OPSCHRIJVING	OTFOON GETUIGEN GEZEN
Rijksgebouwdienst		TEKENINGSP	OTFOON GETUIGEN GEZEN
Westraven		Elektrotechnische installatie	BLAD 30-08-2007
Te Utrecht		Kanalisatie met daarin inst.	CONTROLE
		Bouwwaag L03 deel C D E	GEZAK
			SOJAAL 1100
			FORMAAT A0
Imtech		BUSINESS UNIT UTILITEIT WEST	
Projects		HANDELAAR 47 HOOFDE 507 2000 BA AMSTERDAM TEL 020 485 95 00 FAX 020 485 100 91	
		RELEKTIONER	
		TEKENING NR.	
		1106004	
		014-942	
		BLAD 1 VAN 1	
		WISJANG 0	