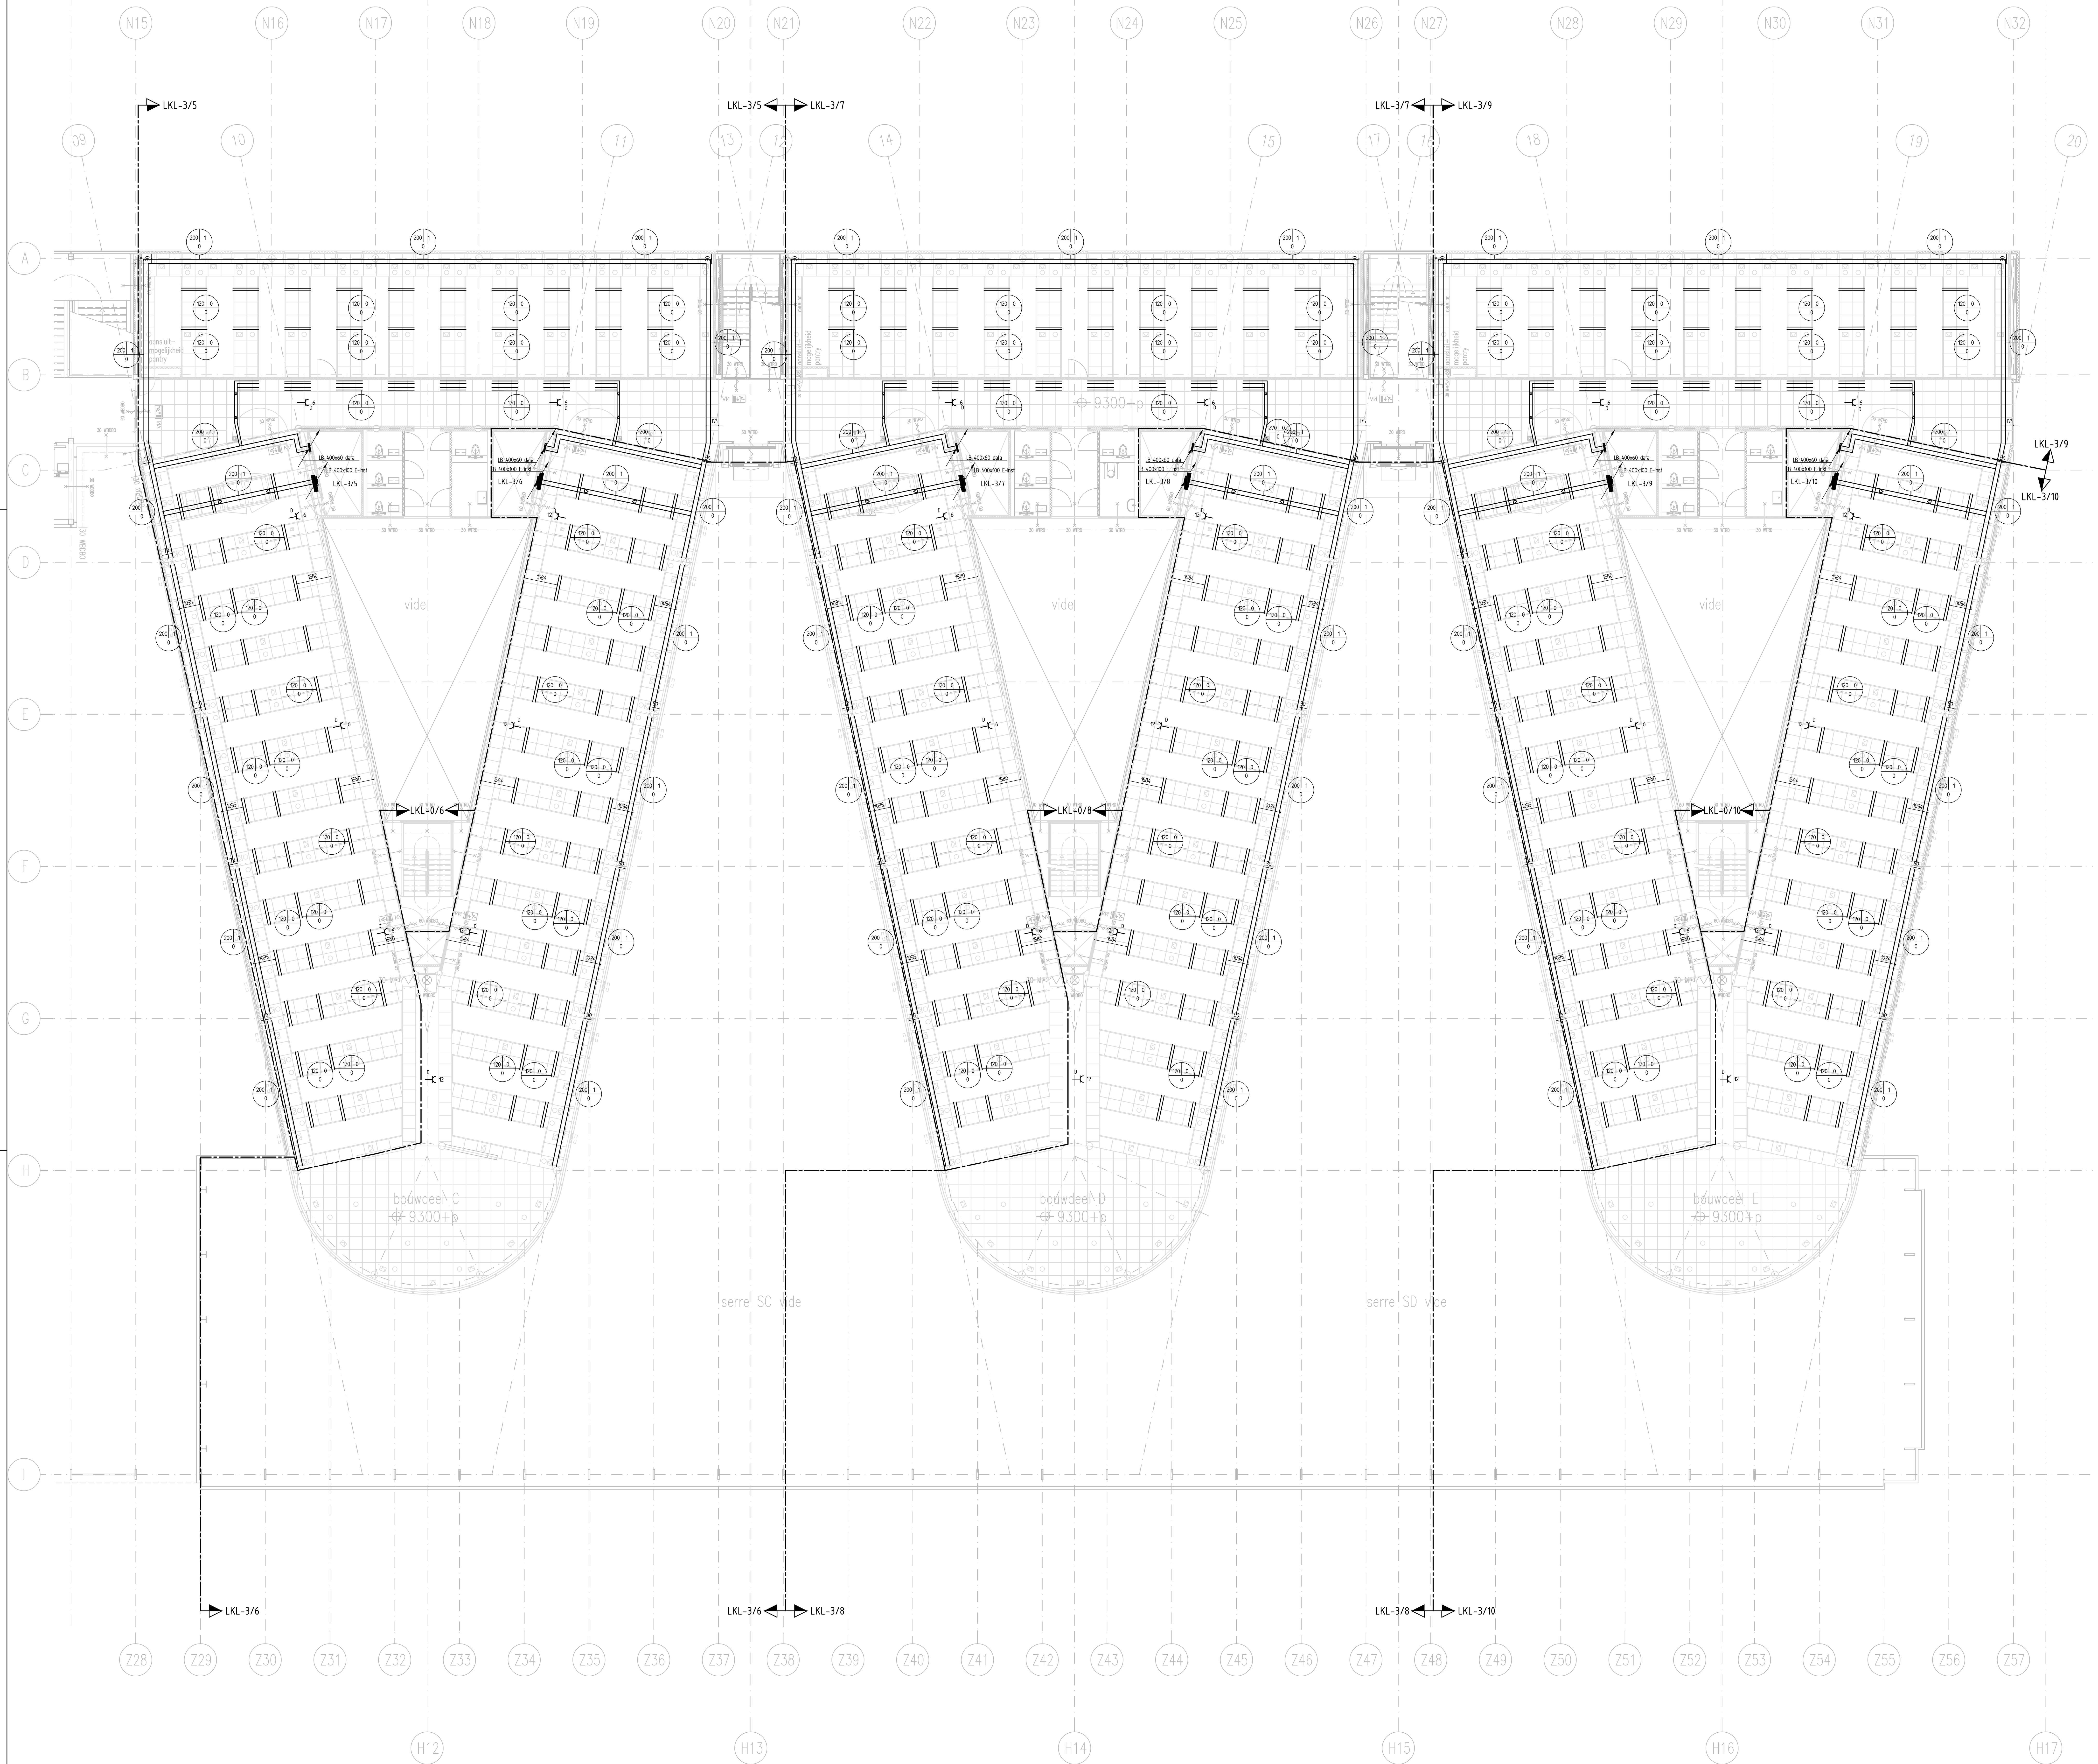

Renvoi

Symbool	Omschrijving
N	contactdoos enkelvoudig ra, naregeling
D	contactdoos enkelvoudig ra, dect
	verdeelinrichting
	kabelgoot aftakstuk horizontaal
	kabelgoot bochtstuk 90 graden
	ladderbaan/kabelgoot, doorgaand stijgpunt van beneden komend

OPMERKING:

- FABRIKAAT KABELGOTEN, WANDGOTEN EN LADDERBANEN, VAN GEEL
- SPORT AFSTAND STIJG LADDERBANEN IS 300mm

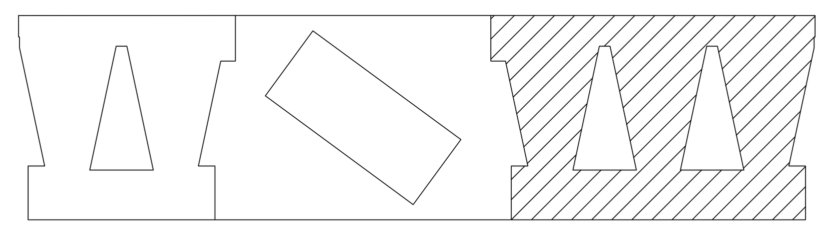

BOUWDEEL C D E

N

REVISIE

WIJZ	DATUM	OMSCHRIJVING	GETEKEND	CONTROLE	GEZIEN

Bouwkundige onderlegger, tekening(en):
CEPEZED 789L(--)06 Wijz. 0 d.d. 01-10-2004

PROJECT	ONDERWERP
Rijksgebouwendienst Westraven Te Utrecht	Elektrotechnische installatie Kanalisatie met daarin inst. Bouwlaag L04 deel C D E

GETEKEND	LBUI
DATUM	30-08-2007
CONTROLE	
GEZIEN	
SCHAAL	1:100
FORMAAT	A0
PROJECTNUMMER	1150604
TEKENING NR.	014-943
BLAD 1 VAN 1	WIJZIGING 0

Imtech Projects

BUSINESS UNIT UTILITEIT WEST
MAANLANDER 47
POSTBUS 1017
3800 BA AMERSFOORT
TEL. (033) 453 93 00
FAX (033) 453 93 93

FILE:
Layout1

©2004 IMTECH PROJECTS WEST B.V