


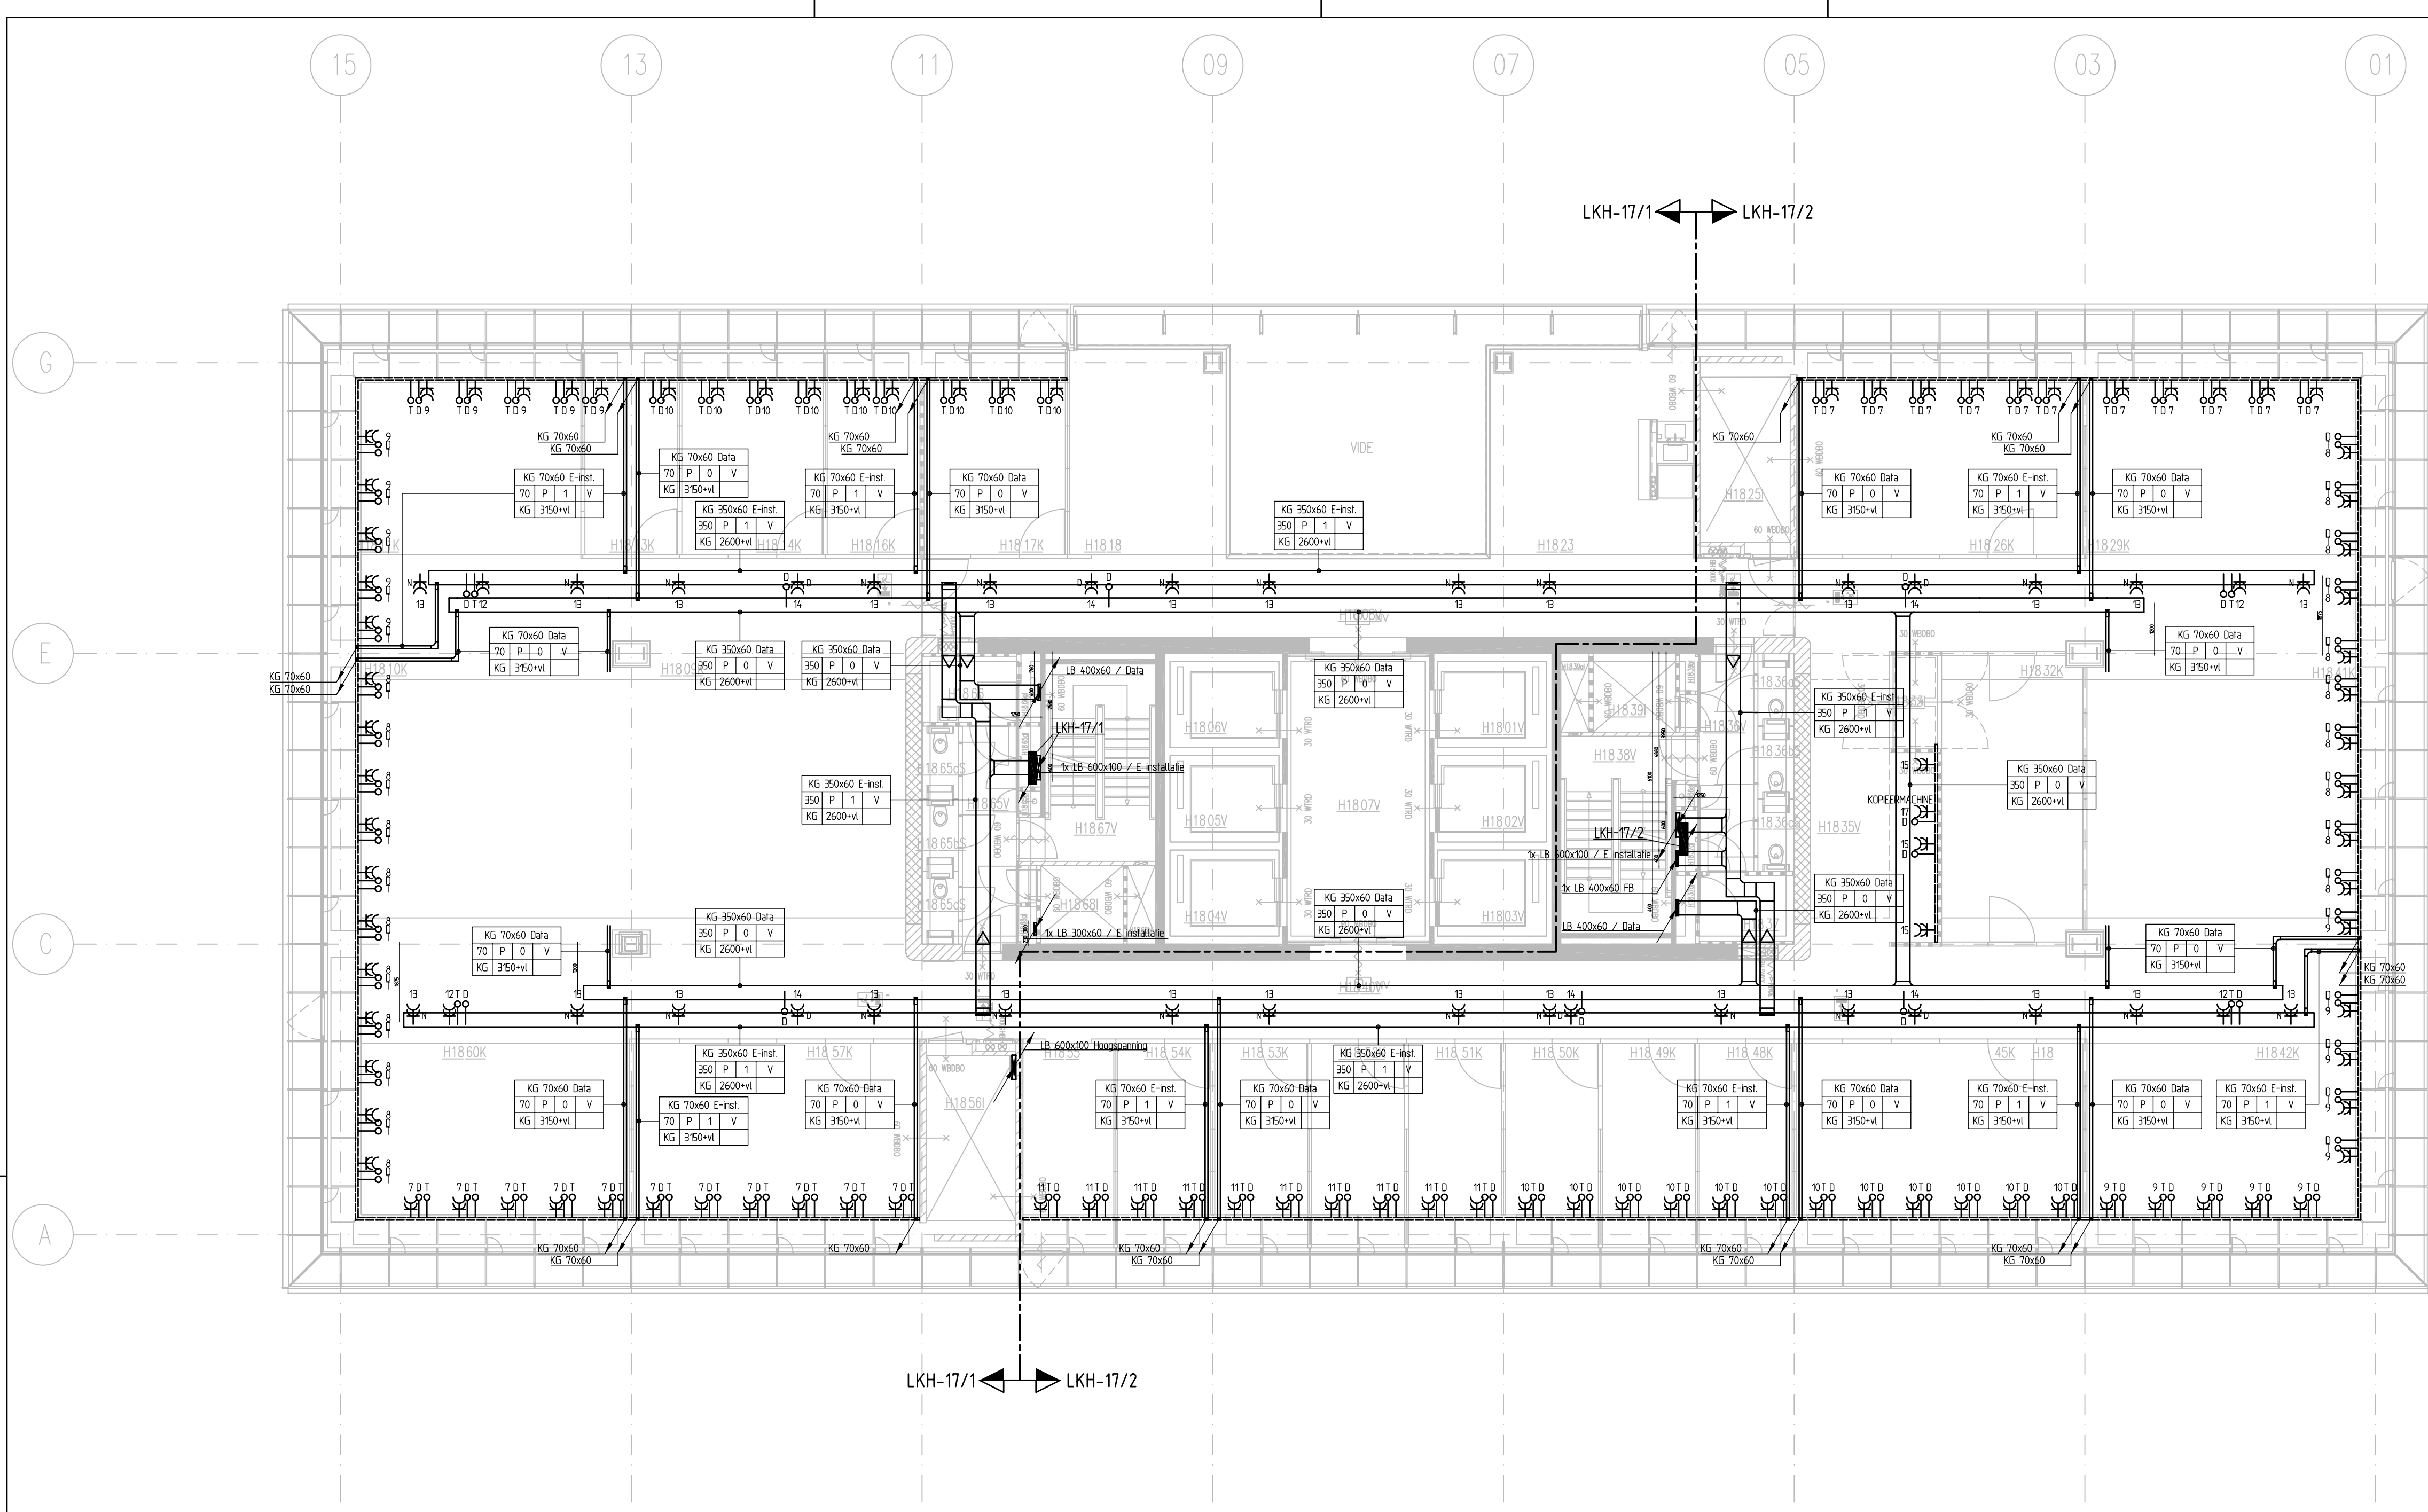

RENVOL	SYMBOOL	OMSCHRIJVING
	T0	aansluitpunt data niet bedraad
	T1	aansluitpunt telefoon niet bedraad
	W	contactdoos tweevoudig ra
	W0	contactdoos tweevoudig ra, t.b.v. naregeling
	W1	contactdoos tweevoudig ra, t.b.v. dect installatie
	W2	kabelgoot afstuk horizontaal
	W3	kabelgoot bochtstuk 90 graden
	W4	kabelgoot valstuk 90 graden
	W5	ladderbaan/kabelgoot, doorgaand stijgpunt van beneden komend
	W6	ladderbaan/kabelgoot, doorgaand zakpunt van boven komend

KG 200x60
200 P 1 V
KG 2360+vl


200 - Breedte kabelgoot
P - Pendel montage
C - Montage op console
1 - 1x scheidschot
V - Verzinkt
KG - Kabelgoot
2360+vl - Hoogte kabelgoot vanaf vloer

LB 600x60
600 C 1 V
LB 2360+vl 100


600 - Breedte ladderbaan
P - Pendel montage
C - Montage op console
1 - 1x scheidschot
V - Verzinkt
LB - Ladderbaan
2360+vl - Hoogte ladderbaan vanaf vloer
100 - Sport afstand 100mm

OPMERKING:

- FABRIKAAT KABELGOTEN, WANDGOTEN EN LADDERBANEN, VAN GEEL
- SPORT AFSTAND STIJG LADDERBANEN IS 300mm
- MONTAGE FUNCTIEBEHOUD KABELWEGEN MET 2 PENDELS OPHANGEN
- MONTAGE FUNCTIEBEHOUD KABELWEGEN BEVESTIGING MAX. OM DE 1200mm
- MONTAGE KABELWEGEN TOT 300mm BREED, BEVESTIGING MAX. OM DE 1800mm
- MONTAGE KABELWEGEN VANAF 300mm BREED, BEVESTIGING MAX. OM DE 1000mm
- MONTAGE WANDGOOT LANGS WANDEN IN BOUWKUNDIGE INKASSING OP PLINTHOOGTE
- REGELKASTEN, LEVERING DERDEN
- LENGTE WANDGOOT 2400mm, NADEN OP HART KOLOM (ZIE DETAIL)

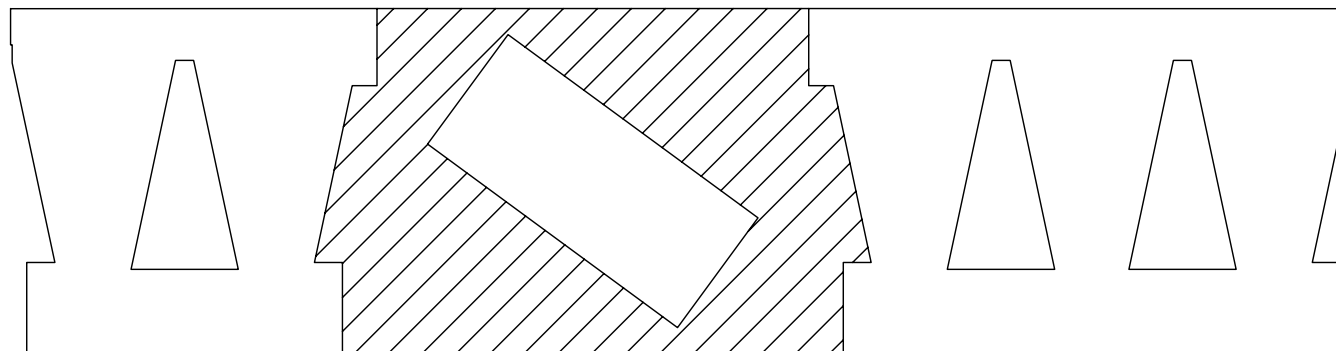

BOUWDEEL H

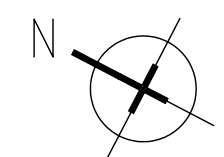


PRINCIPE INDELING WANDGOOT

SCHAAL = 1:20



REVISIE

WIJZ	DATUM	OMSCHRIJVING	GETEKEND	CONTROLE	GEZEN
PROJECT		ONDERWERP	GETEKEND	LBUI	
Rijksgediensten		Elektrotechnische installatie	DATUM	30-08-2007	
Westraven		Kanaliserie met daarin inst.	CONTROLE		
Te Utrecht		Bouwlaag H18 hoogbouw	GEZEN		
			SCHAAL	1:100	
			FORMAAT	A1	
			PROJECTNUMMER	1150604	
			TAKENING NR.	014-918	
			BLAD 1 VAN 1	WUZZING	0

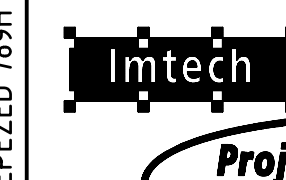

BUSINESS UNIT UTILITEIT WEST
MAANLANDER 47
POSTBUS 1077
3800 BA AMERSFOORT
TEL. (033) 453 93 00
FAX (033) 453 93 93