


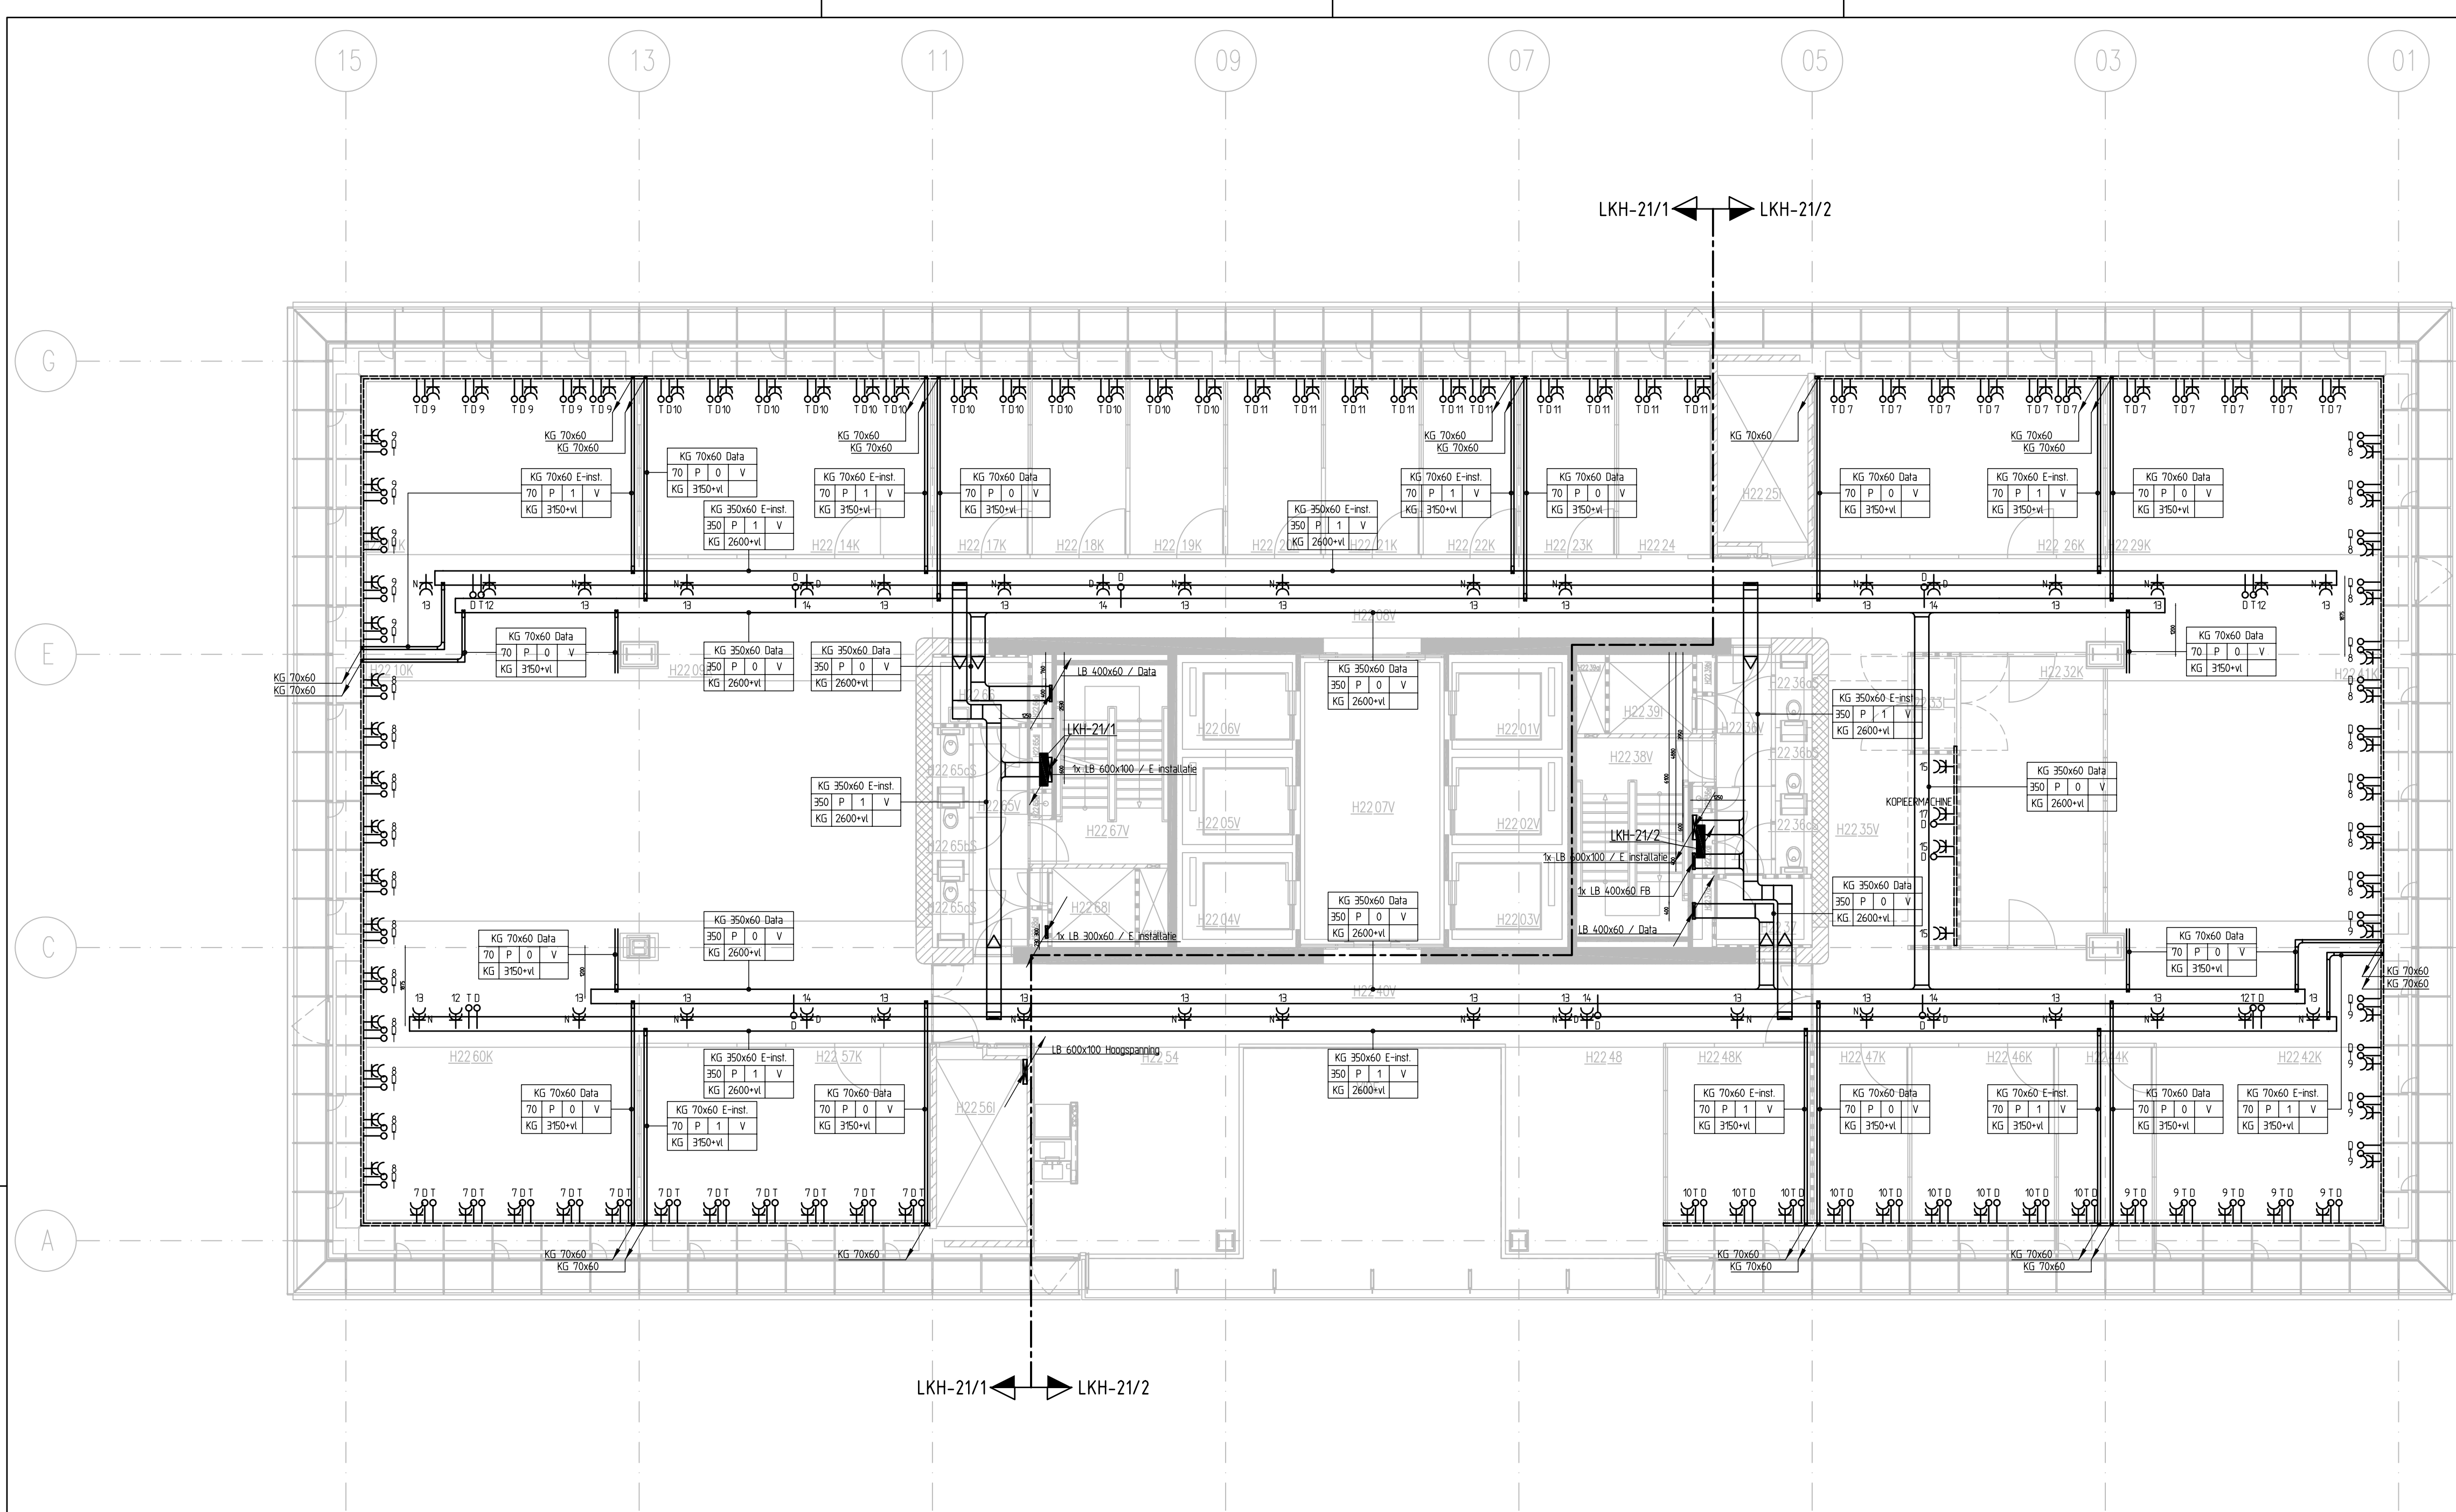

RENVOL	SYMBOOL	OMSCHRIJVING
	T0	aansluitpunt data niet bedraad
	T1	aansluitpunt telefoon niet bedraad
	W	contactdoos tweevoudig ra
	W1	contactdoos tweevoudig ra, t.b.v. naregeling
	W2	contactdoos tweevoudig ra, t.b.v. dect installatie
		kabelgoot afstuk horizontaal
		kabelgoot bochtstuk 90 graden
		kabelgoot valstuk 90 graden
		ladderbaan/kabelgoot, doorgaand stijgpunt van beneden komend
		ladderbaan/kabelgoot, doorgaand zakpunt van boven komend

KG 200x60
200 P 1 V
KG 2360x60


200 - Breedte kabelgoot
P - Pendel montage
C - Montage op console
1 - 1x scheidschot
V - Verzinkt
KG - Kabelgoot
2360x60 - Hoogte kabelgoot vanaf vloer

LB 600x60
600 C 1 V
LB 2360x60


600 - Breedte ladderbaan
P - Pendel montage
C - Montage op console
1 - 1x scheidschot
V - Verzinkt
LB - Ladderbaan
2360x60 - Hoogte ladderbaan vanaf vloer
100 - Sport afstand 100mm

OPMERKING:

- FABRIKAAT KABELGOTEN, WANDGOTEN EN LADDERBANEN, VAN GEEL
- SPORT AFSTAND STIJG LADDERBANEN IS 300mm
- MONTAGE FUNCTIEBEHOUD KABELWEGEN MET 2 PENDELS OPHANGEN
- MONTAGE FUNCTIEBEHOUD KABELWEGEN BEVESTIGING MAX. OM DE 1200mm
- MONTAGE KABELWEGEN TOT 300mm BREED, BEVESTIGING MAX. OM DE 1800mm
- MONTAGE KABELWEGEN VANAF 300mm BREED, BEVESTIGING MAX. OM DE 1000mm
- MONTAGE WANDGOOT LANGS WANDEN IN BOUWKUNDIGE INKASSING OP PLINTHOOGTE
- REGELKASTEN, LEVERING DERDEN
- LENGTE WANDGOOT 2400mm, NADEN OP HART KOLOM (ZIE DETAIL)

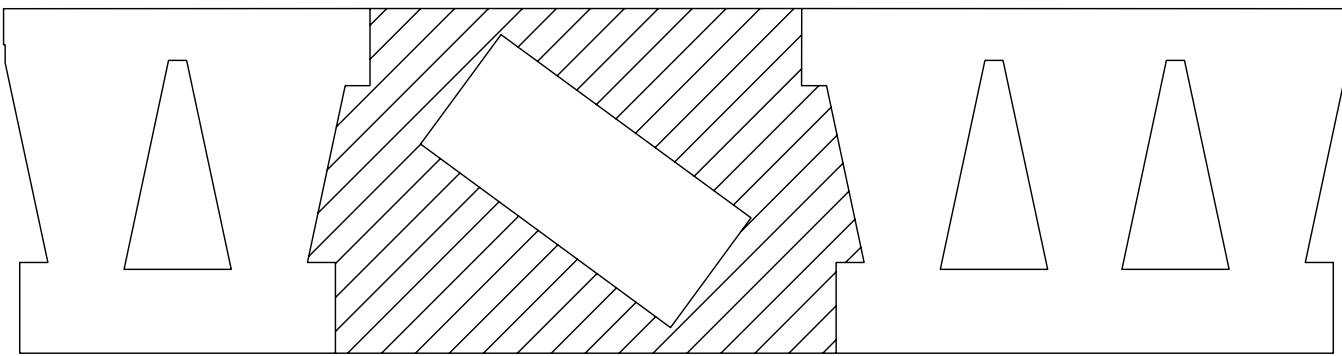


BOUWDEEL H

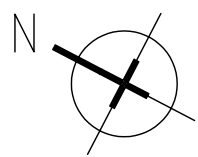

PRINCIPE INDELING WANDGOOT

SCHAAL = 1:20

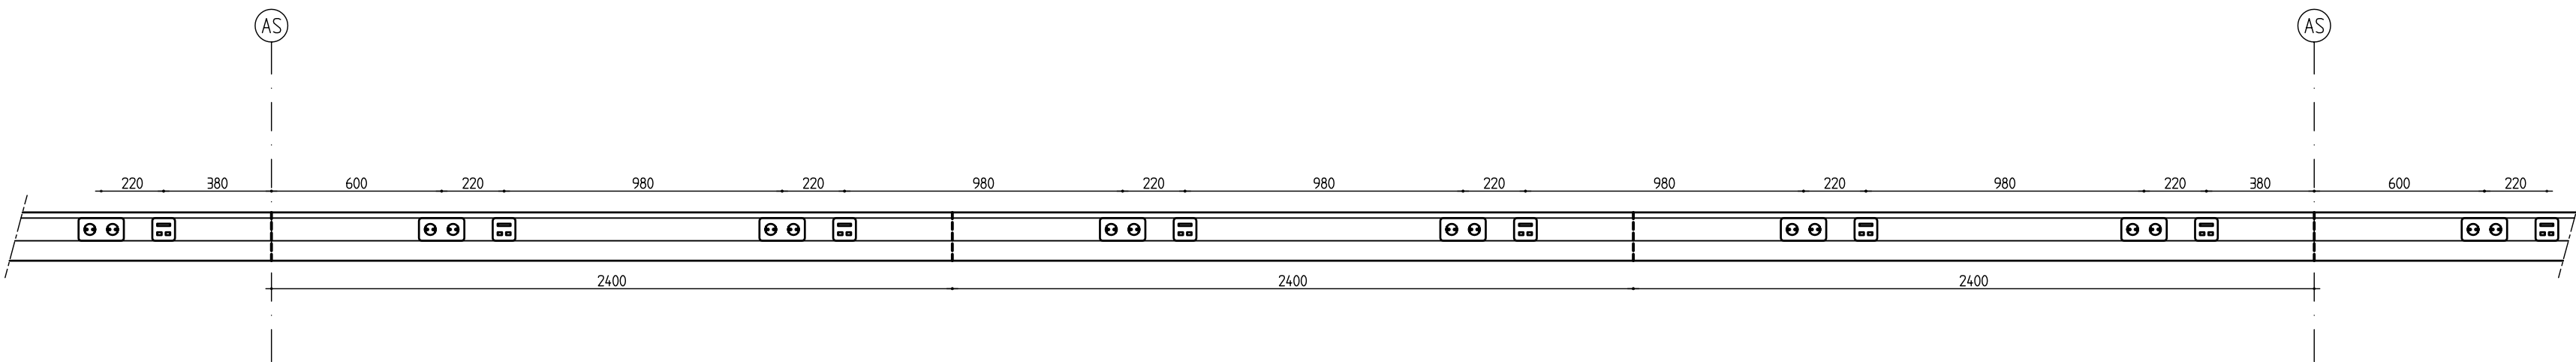

REVISIE

WIZ	DATUM	OMSCHRIJVING	GETEKEND	CONTROLE	GEZEN
PROJECT		ONDERWERP	GETEKEND	CONTROLE	GEZEN
Rijksgebouwdienst		Elektrotechnische installatie	LBUI		
Westraven		Kanaliserie met daarin inst.	DATUM		
Te Utrecht		Bouwlaag H22 hoogbouw	30-08-2007		
			GEZEN		
			SCHAAL		
			1:100		
			FORMAAT		
			A1		
			PROJECTNUMMER		
			1150604		
			TEKENING NR.		
			014-922		
			BLAD 1 VAN 1		
			WUZZING		
			0		

Bouwkundige ontwerper: tekening(en):

CEPEZED 789H L12240 W12Z D d.d. 09-08-2006

Imtech

Projects

BUSINESS UNIT UTILITEIT WEST
MAANLANDER 47
POSTBUS 1077
3800 BA AMERSFOORT
TEL. (033) 453 93 00
FAX (033) 453 93 93

FILE

Layout1