



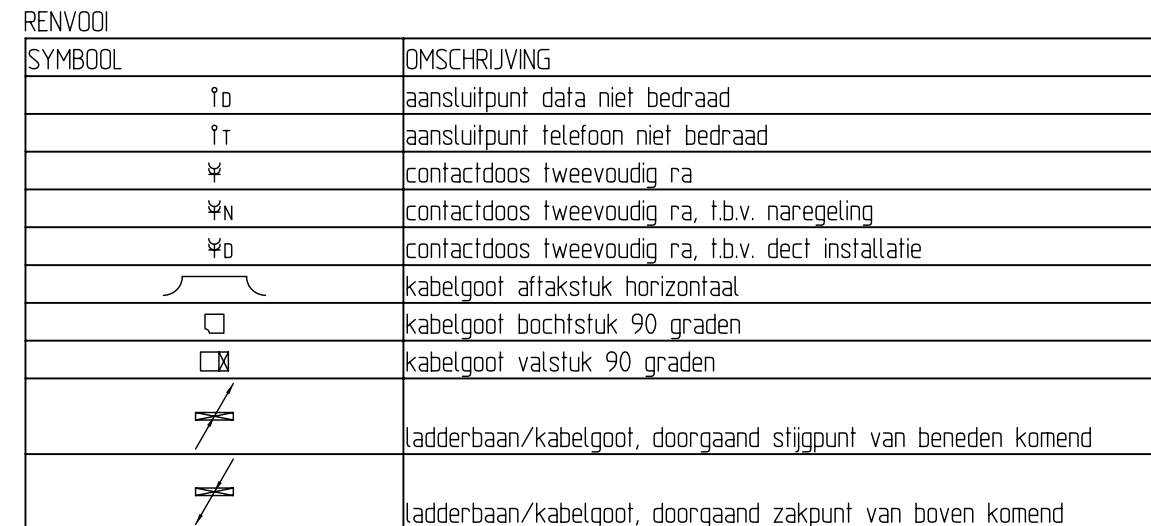


LB 600x60	
600	C 1 V
LB	2360*100

600 - Breedte ladderbaan
 P - Pendel montage
 C - Montage op console
 1 - 1x scheidingschot
 V - Verzinkt
 LB - Ladderbaan
 2360*100 - Hoogte ladderbaan vanaf vloer
 100 - Sport afstand 100mm

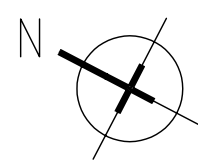

SCHAAL = 1:20

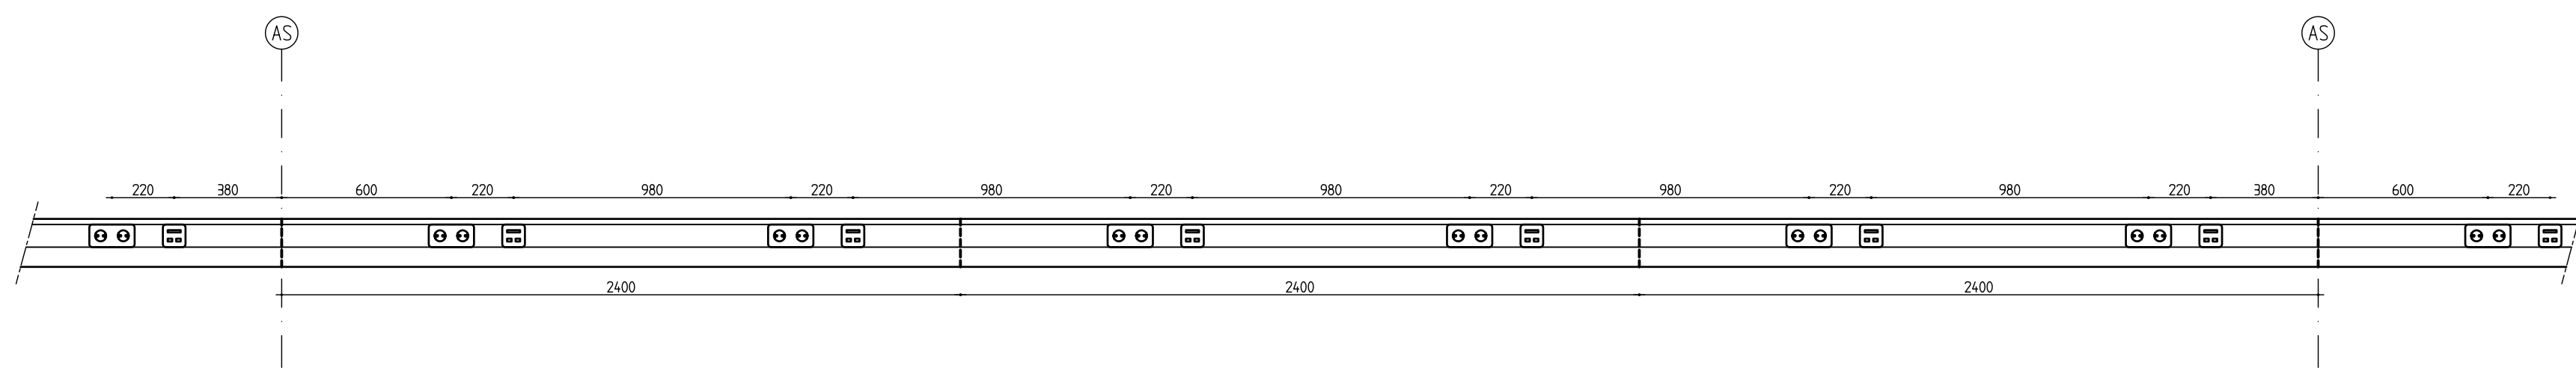

REVISIE

[illegible]

Bouwkundige onderlegger, tekening(en):
CEPE7EN 78QH I 22122 Wiiz 0 d d 25-05-2005

Imtech

INTECH UTILITEIT WEST B.V.
MAANLANDER 47
POSTBUS 1017
3800 BA AMERSFOORT
TEL. (0331) 453 93 00
FAX (0331) 453 93 93

1150604

014-904

BLAD 1 VAN 1 | WUZING 0

FILE:

Layou