


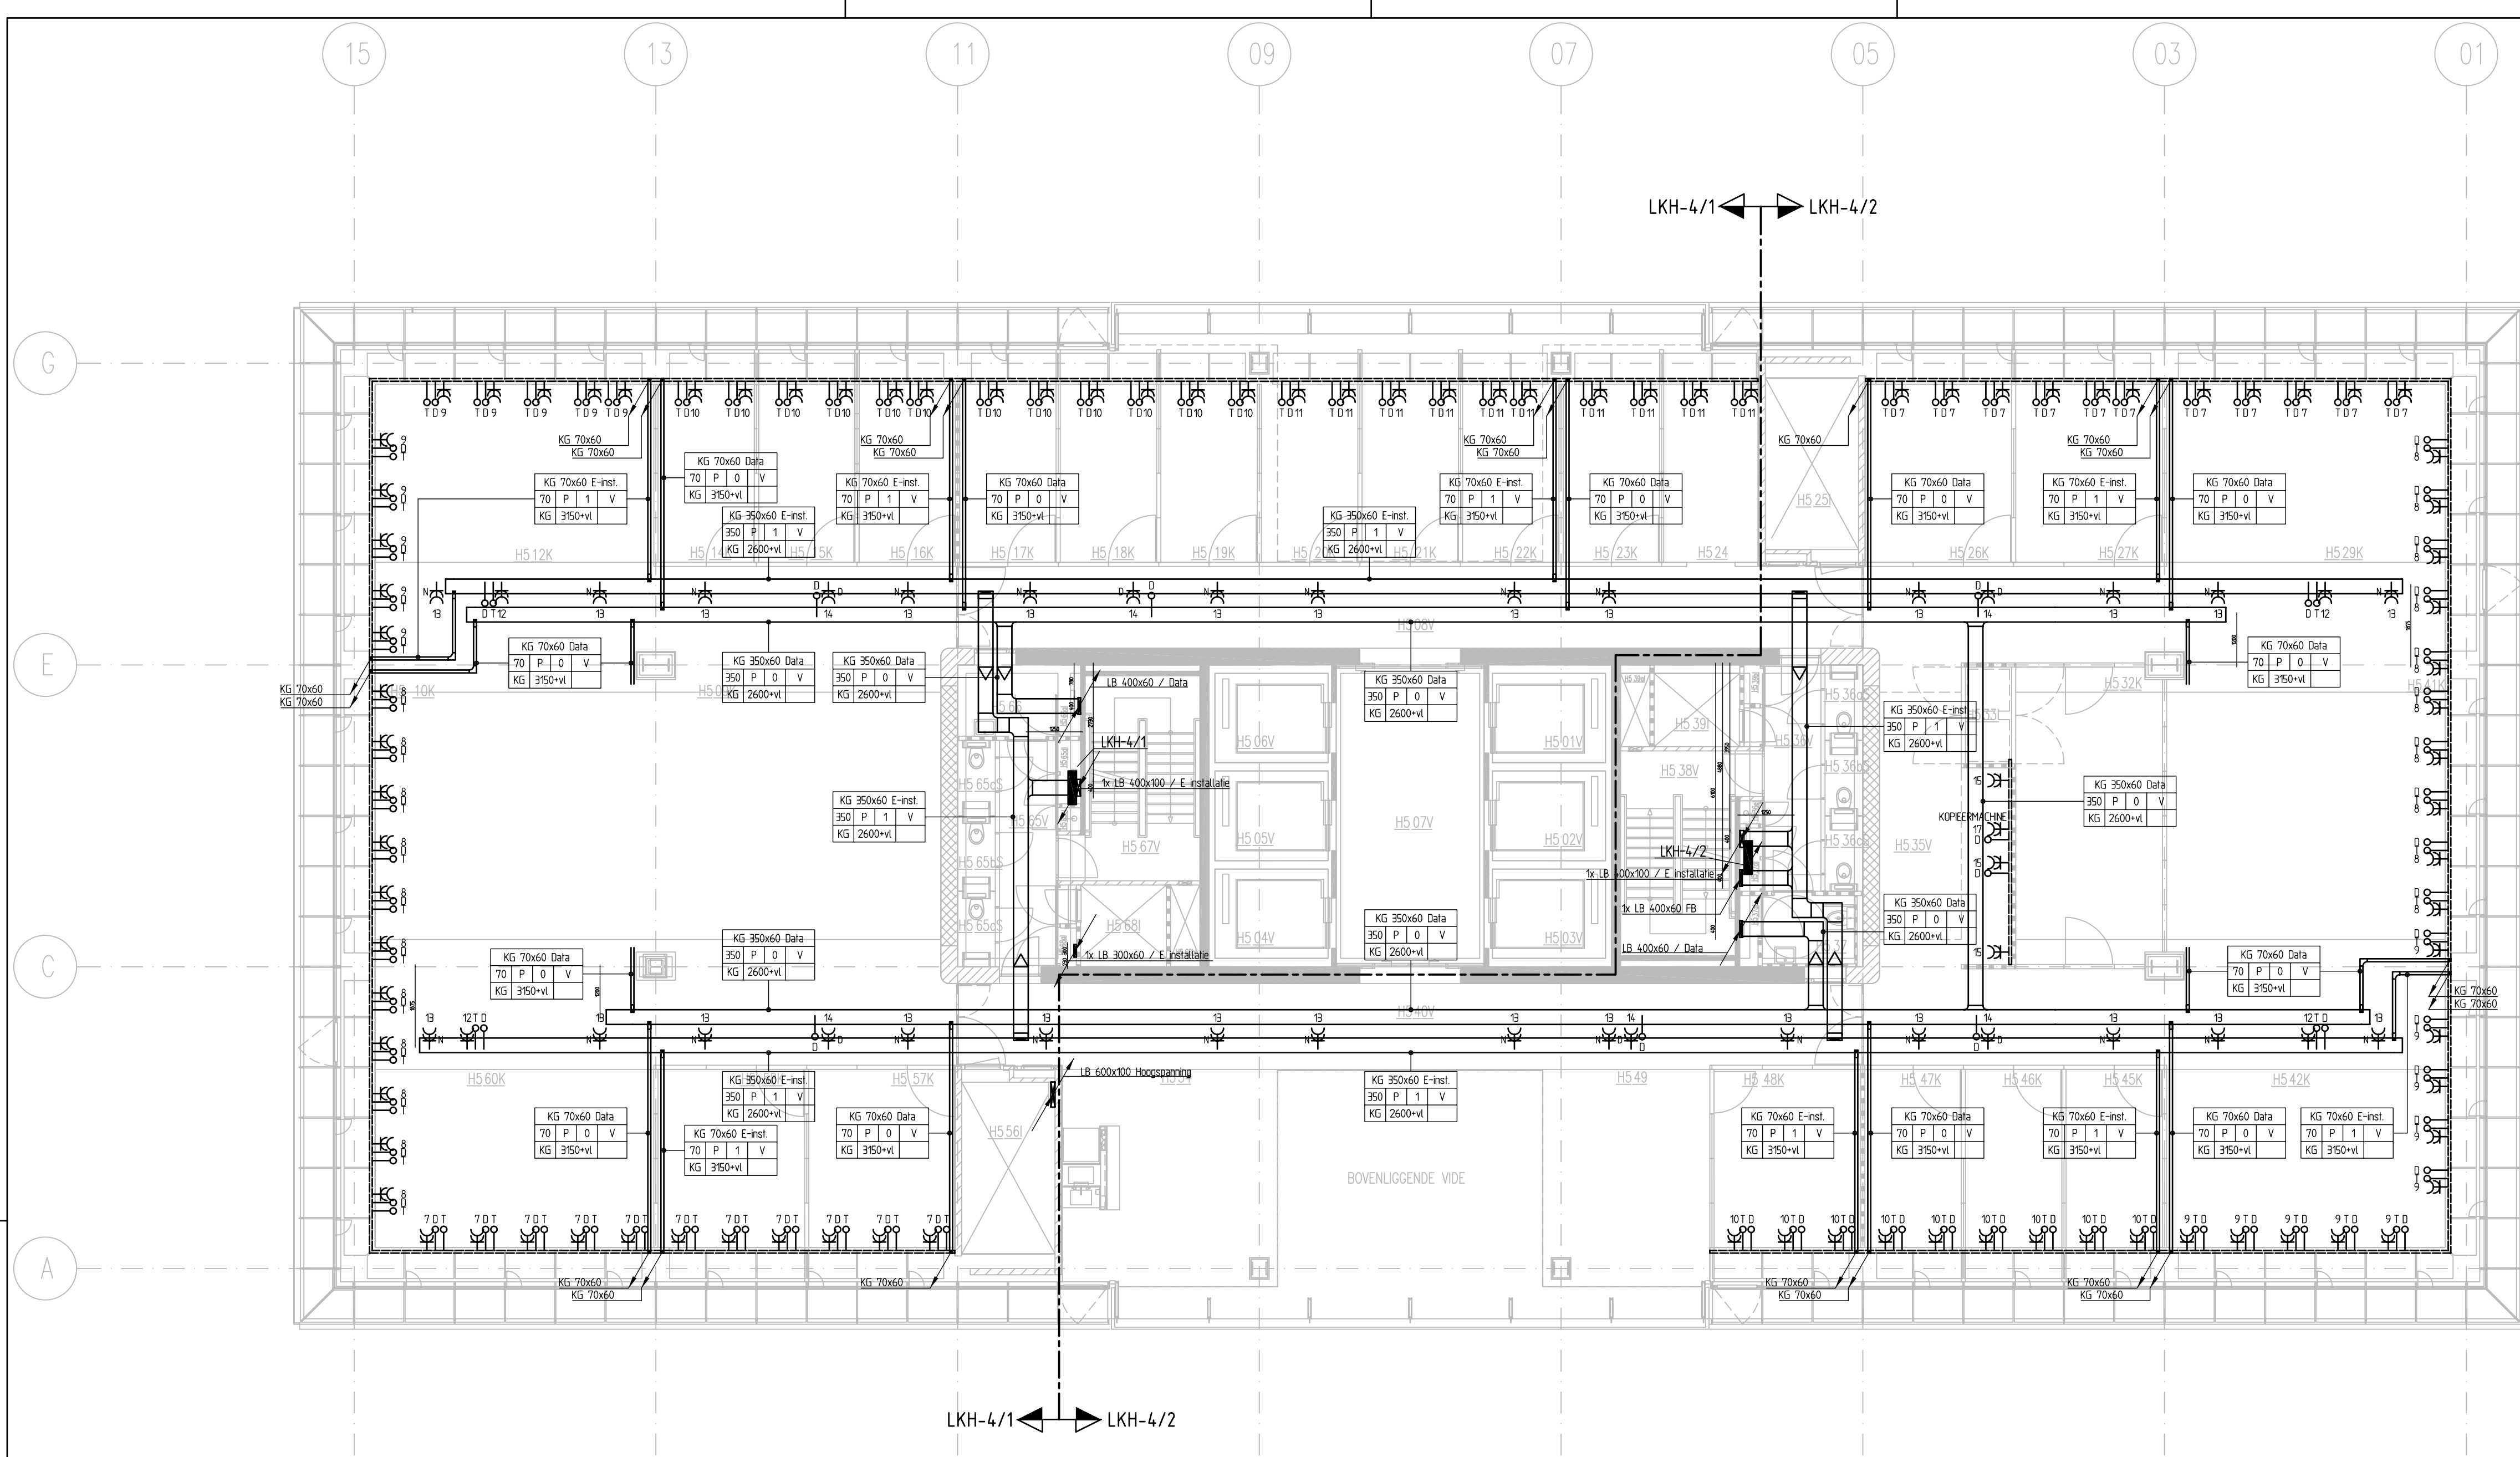

RENVOL	SYMBOOL	OMSCHRIJVING
	T0	aansluitpunt data niet bedraad
	T1	aansluitpunt telefoon niet bedraad
	W	contactdoos tweevoudig ra
	W1	contactdoos tweevoudig ra, t.b.v. naregeling
	W2	contactdoos tweevoudig ra, t.b.v. dect installatie
		kabelgoot afstuk horizontaal
		kabelgoot bochtstuk 90 graden
		kabelgoot valstuk 90 graden
		ladderbaan/kabelgoot, doorgaand stijgpunt van beneden komend
		ladderbaan/kabelgoot, doorgaand zakpunt van boven komend

KG 200x60
200 P 1 V
KG 2360x60


200 - Breedte kabelgoot
P - Pendel montage
C - Montage op console
1 - 1x scheidschot
V - Verzinkt
KG - Kabelgoot
2360x60 - Hoogte kabelgoot vanaf vloer

LB 600x60
600 C 1 V
LB 2360x60


600 - Breedte ladderbaan
P - Pendel montage
C - Montage op console
1 - 1x scheidschot
V - Verzinkt
LB - Ladderbaan
2360x60 - Hoogte ladderbaan vanaf vloer
100 - Sport afstand 100mm

OPMERKING:

- FABRIKAAT KABELGOTEN, WANDGOTEN EN LADDERBANEN, VAN GEEL
- SPORT AFSTAND STIJG LADDERBANEN IS 300mm
- MONTAGE FUNCTIEBEHOUD KABELWEGEN MET 2 PENDELS OPHANGEN
- MONTAGE FUNCTIEBEHOUD KABELWEGEN BEVESTIGING MAX. OM DE 1200mm
- MONTAGE KABELWEGEN TOT 300mm BREED, BEVESTIGING MAX. OM DE 1800mm
- MONTAGE KABELWEGEN VANAF 300mm BREED, BEVESTIGING MAX. OM DE 1000mm
- MONTAGE WANDGOOT LANGS WANDEN IN BOUWKUNDIGE INKASSING OP PLINTHOOGTE
- REGELKASTEN, LEVERING DERDEN
- LENGTE WANDGOOT 2400mm, NADEN OP HART KOLOM (ZIE DETAIL)

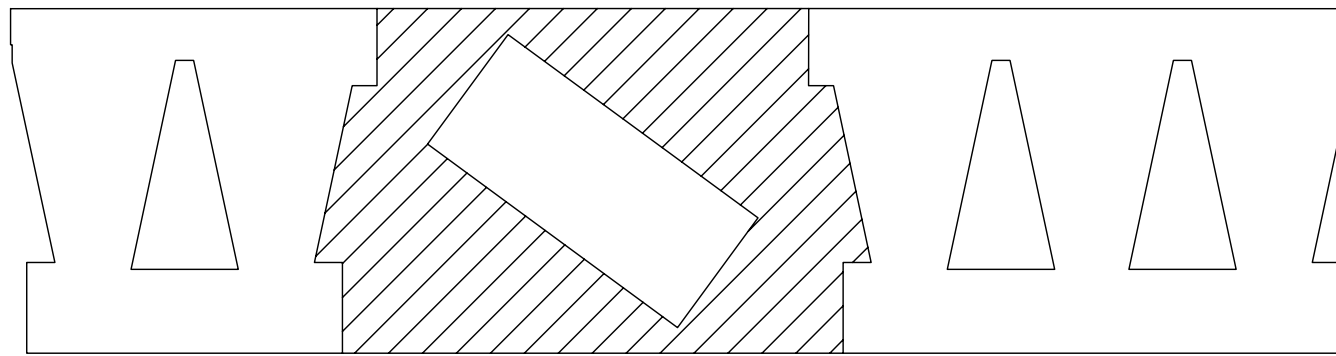


BOUWDEEL H

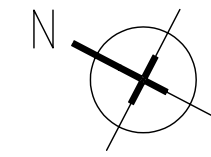

PRINCIPE INDELING WANDGOOT

SCHAAL = 120

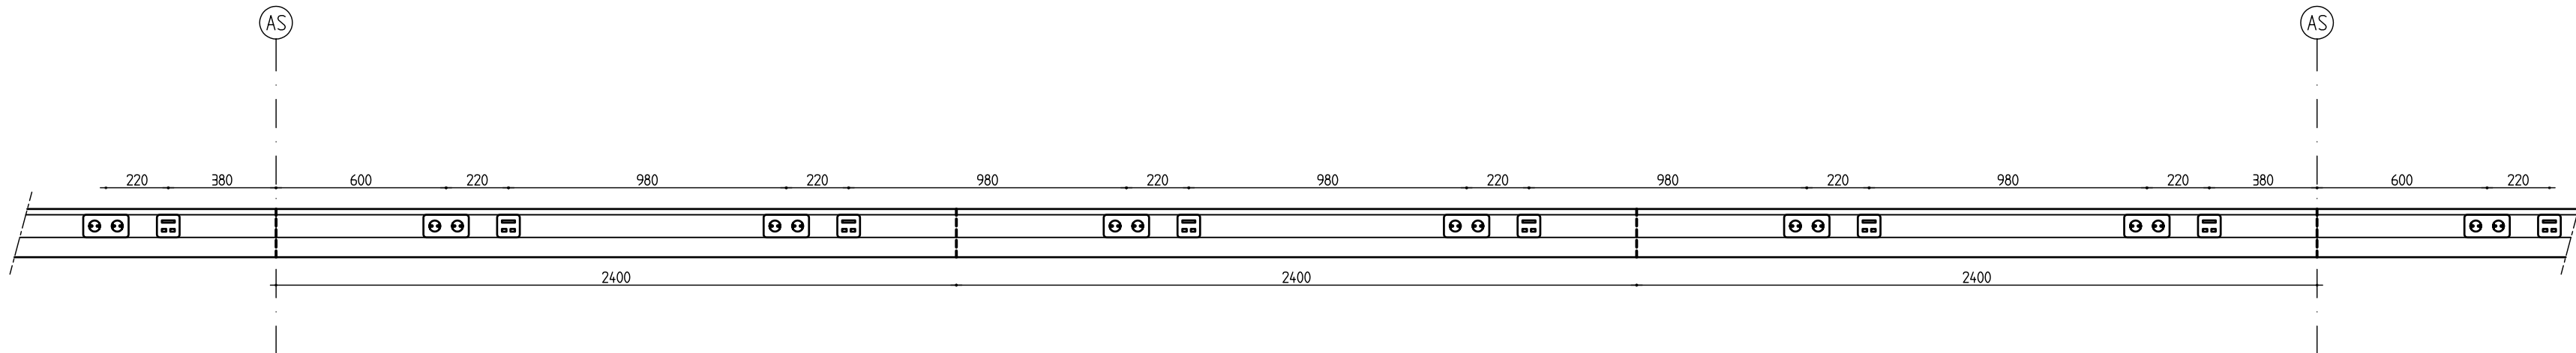

REVISIE

WIZ	DATUM	OMSCHRIJVING	GETEKEND	CONTROLE	GEZEN
PROJECT		ONDERWERP	GETEKEND	LBUI	
Rijksgebouwdienst		Elektrotechnische installatie	DATUM	30-08-2007	
Westraven		Kanaliserie met daarin inst.	CONTROLE		
Te Utrecht		Bouwlaag H05 hoogbouw	GEZEN		
			SCHAAL	1:100	
			FORMAAT	A1	
			PROJECTNUMMER	1150604	
			TEKENING NR.	014-905	
			BLAD 1 VAN 1	WUZZING	0



BUSINESS UNIT UTILITEIT WEST
MAANLANDER 47
POSTBUS 1017
3800 BA AMERSFOORT
TEL. (039) 453 93 00
FAX (039) 453 93 99