


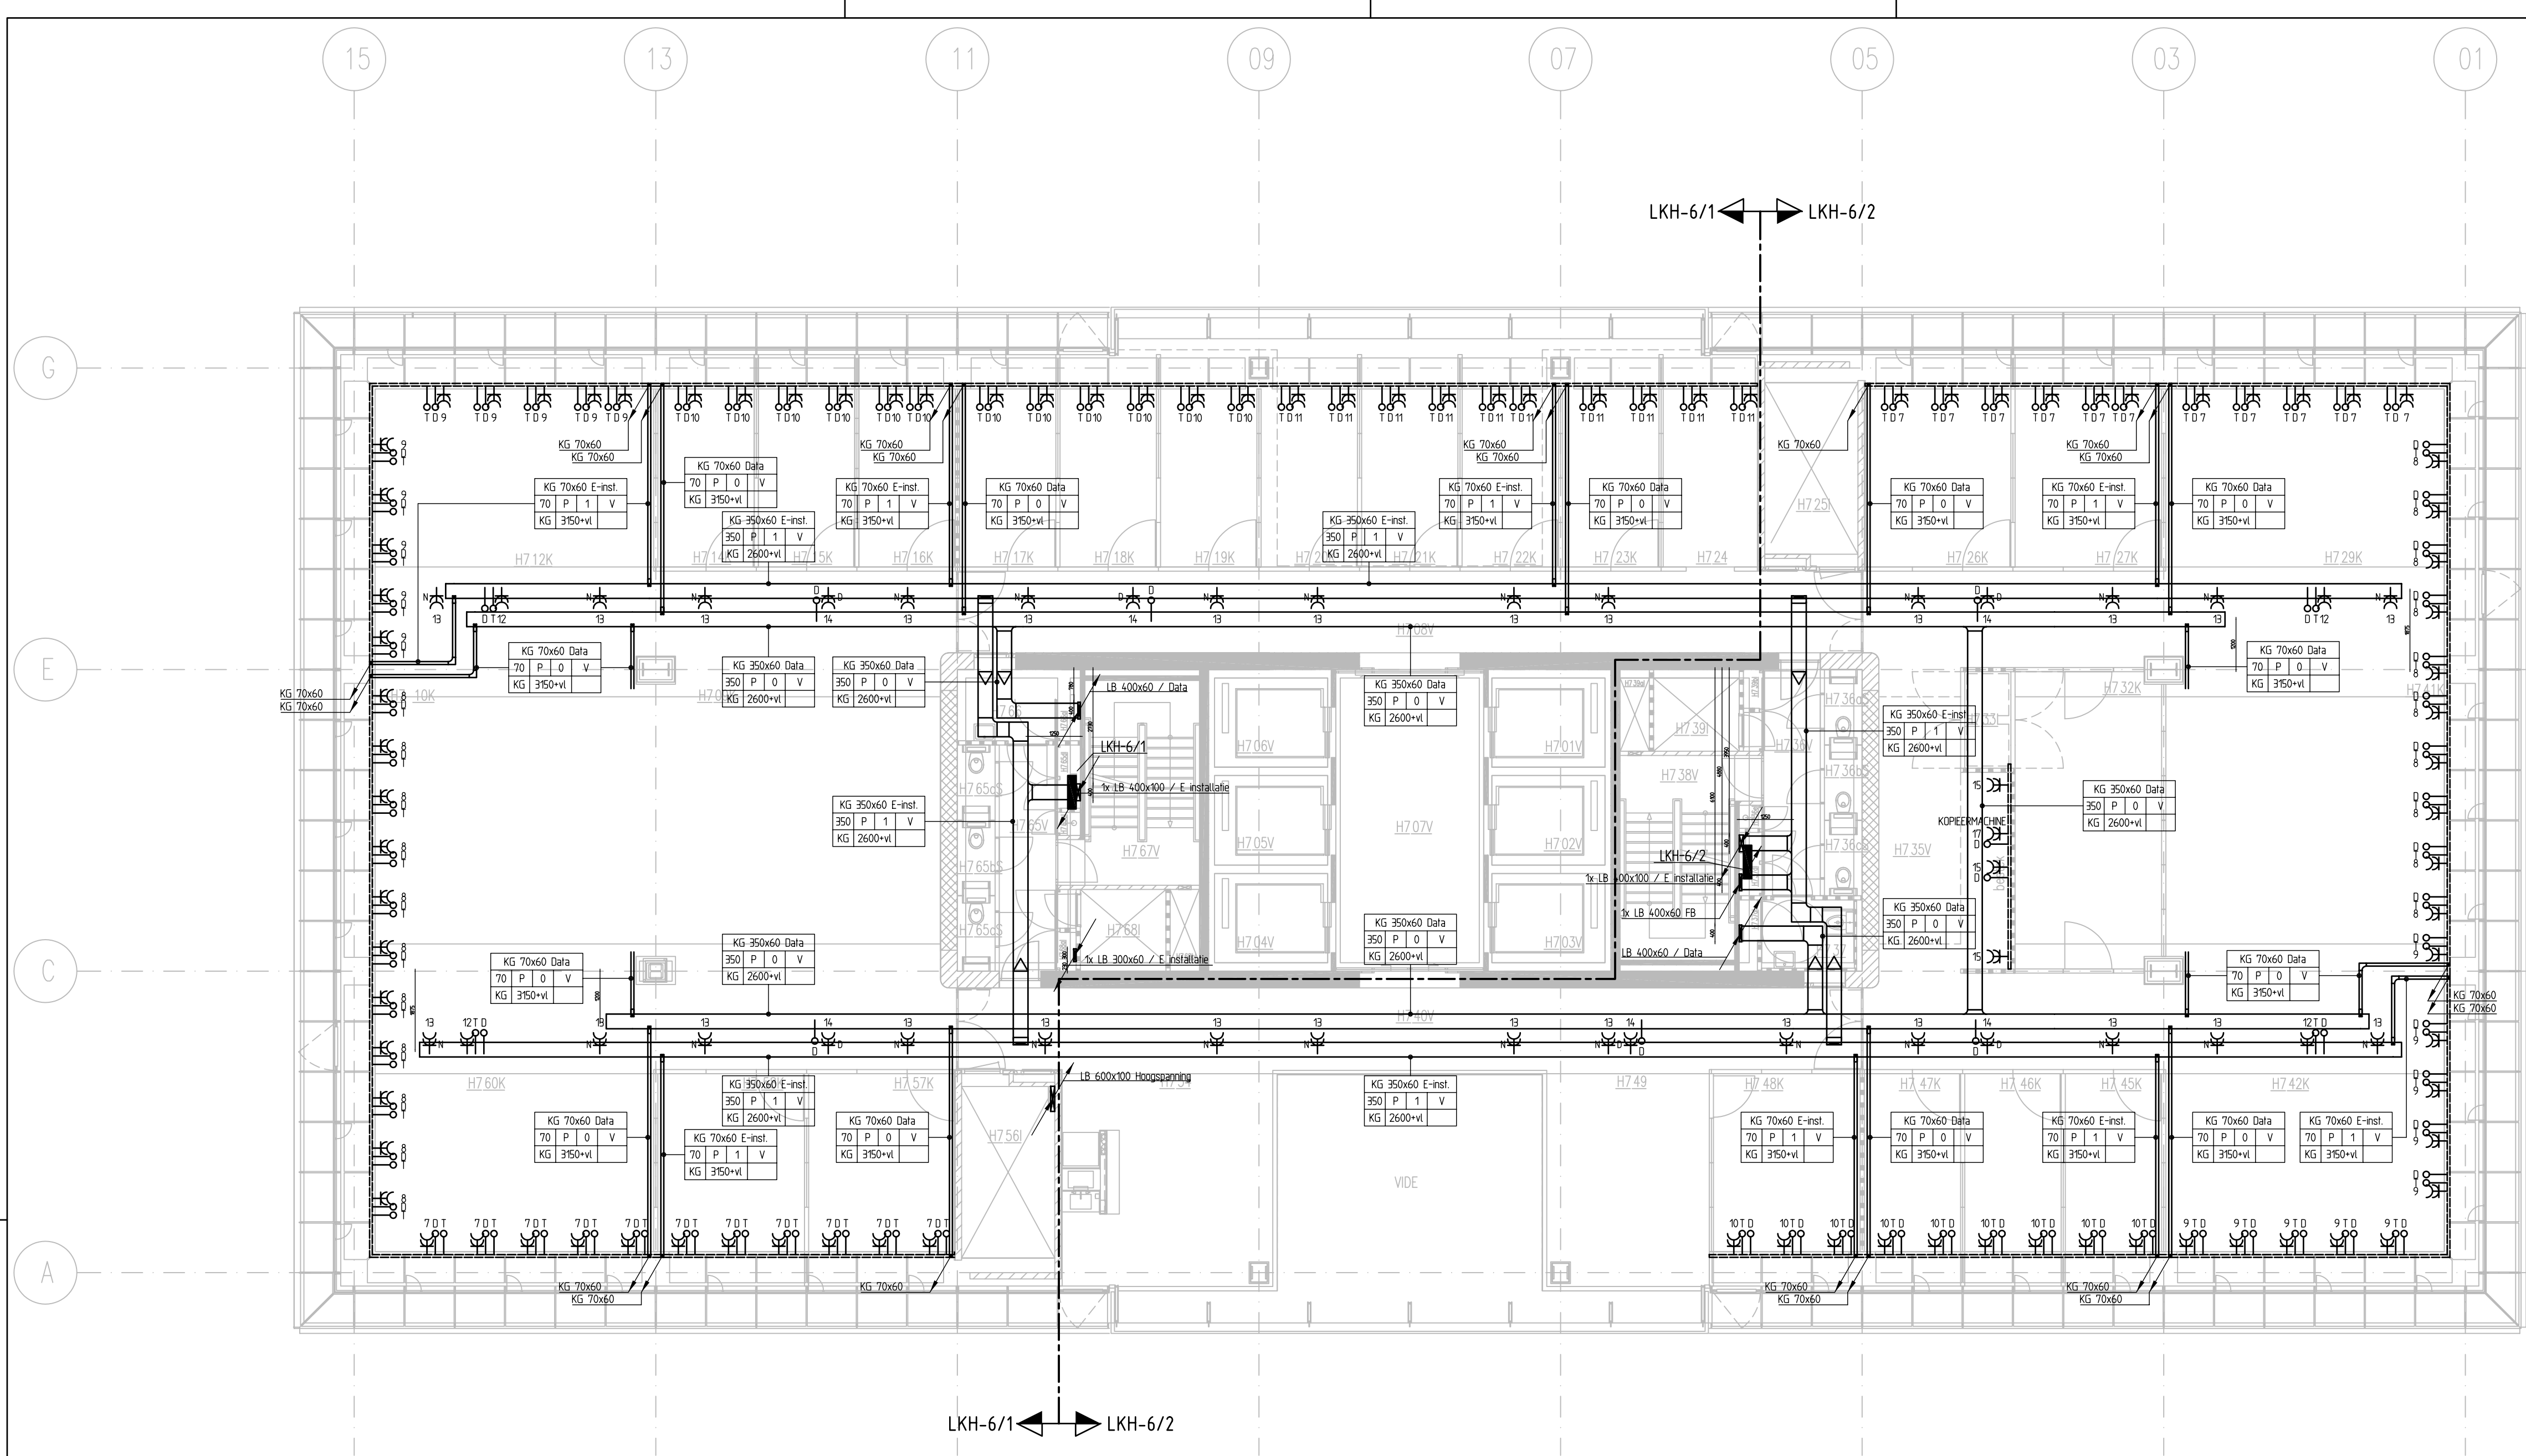

RENVOL	
SYMBOOL	OMSCHRIJVING
Td	aansluitpunt data niet bedraad
Tt	aansluitpunt telefoon niet bedraad
W	contactdoos tweevoudig ra
Wn	contactdoos tweevoudig ra, t.b.v. naregeling
Wd	contactdoos tweevoudig ra, t.b.v. dect installatie
	kabelgoot afstuk horizontaal
	kabelgoot bochtstuk 90 graden
	kabelgoot valstuk 90 graden
	ladderbaan/kabelgoot, doorgaand stijgpunt van beneden komend
	ladderbaan/kabelgoot, doorgaand zakpunt van boven komend

KG 200x60
200 P | 1 V
KG 2360+vl


200 - Breedte kabelgoot
P - Pendel montage
C - Montage op console
1 - 1x scheidschot
V - Verzinkt
KG - Kabelgoot
2360+vl - Hoogte kabelgoot vanaf vloer

LB 600x60
600 C | 1 V
LB 2360+vl 100


600 - Breedte ladderbaan
P - Pendel montage
C - Montage op console
1 - 1x scheidschot
V - Verzinkt
LB - Ladderbaan
2360+vl - Hoogte ladderbaan vanaf vloer
100 - Sport afstand 100mm

OPMERKING:

- FABRIKAAT KABELGOTEN, WANDGOTEN EN LADDERBANEN, VAN GEEL
- SPORT AFSTAND STIJG LADDERBANEN IS 300mm
- MONTAGE FUNCTIEBEHOUD KABELWEGEN MET 2 PENDELS OPHANGEN
- MONTAGE FUNCTIEBEHOUD KABELWEGEN BEVESTIGING MAX. OM DE 1200mm
- MONTAGE KABELWEGEN TOT 300mm BREED, BEVESTIGING MAX. OM DE 1800mm
- MONTAGE KABELWEGEN VANAF 300mm BREED, BEVESTIGING MAX. OM DE 1000mm
- MONTAGE WANDGOOT LANGS WANDEN IN BOUWKUNDIGE INKASSING OP PLINTHOOGTE
- REGELKASTEN, LEVERING DERDEN
- LENGTE WANDGOOT 2400mm, NADEN OP HART KOLOM (ZIE DETAIL)

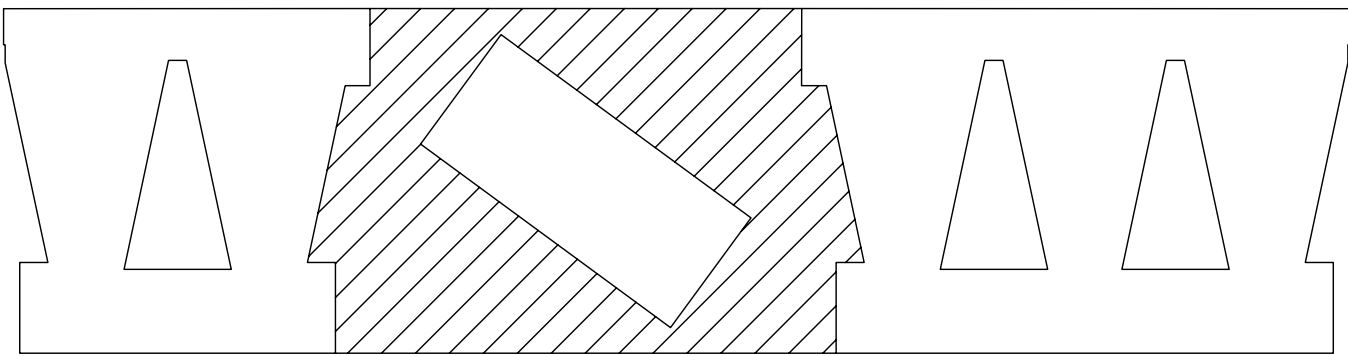


BOUWDEEL H

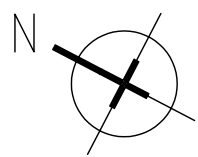

PRINCIPE INDELING WANDGOOT

SCHAAL = 1:20

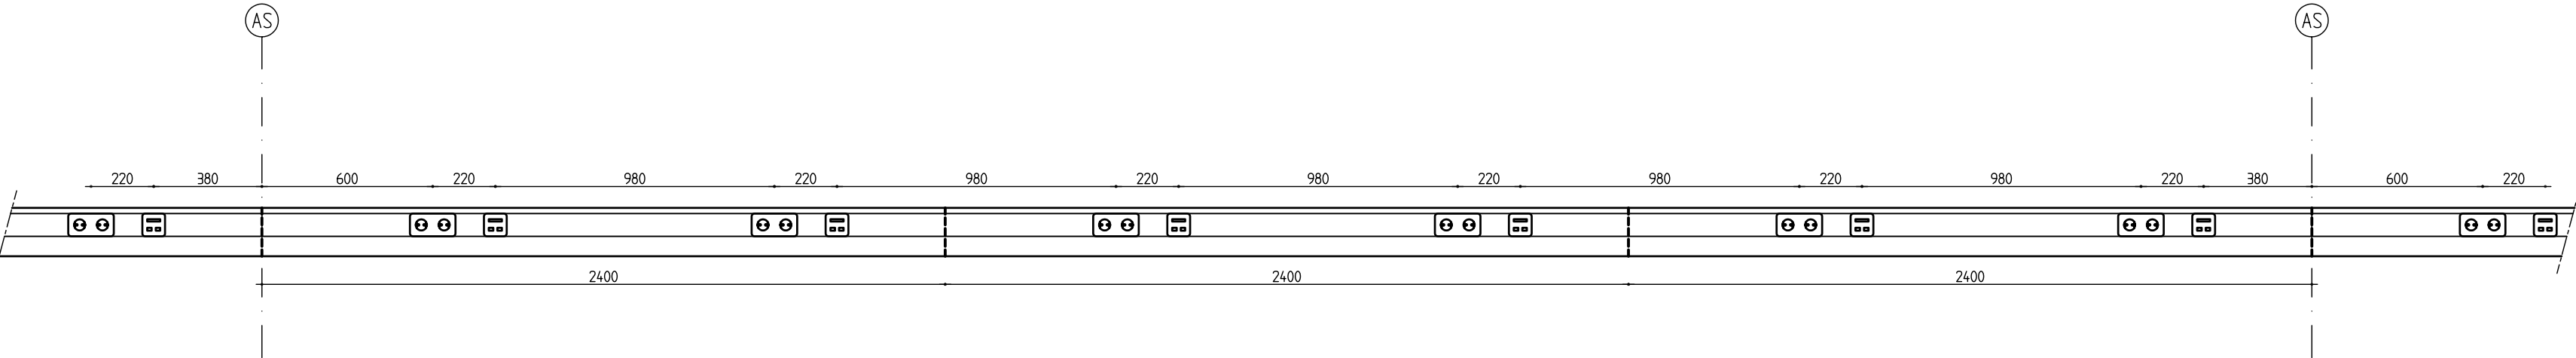

REVISIE

WIJZ			GETEKEND		
DATUM	OMSCHRIJVING	ONDERWERP	GEZEN	CONTROLE	GEZEN
PROJECT			PROJECTNUMMER		
Rijksgeschiedenis			1150604		
Westraven			TEKENING NR.		
Te Utrecht			014-907		
BUSINESS UNIT UTILITEIT WEST			BLAD 1 VAN 1		
MAANLANDER 47			WUZZING		
POSTBUS 1077			0		
3800 BA AMERSFOORT			Layout1		
TEL (039) 453 93 00					
FAX (039) 453 93 99					