


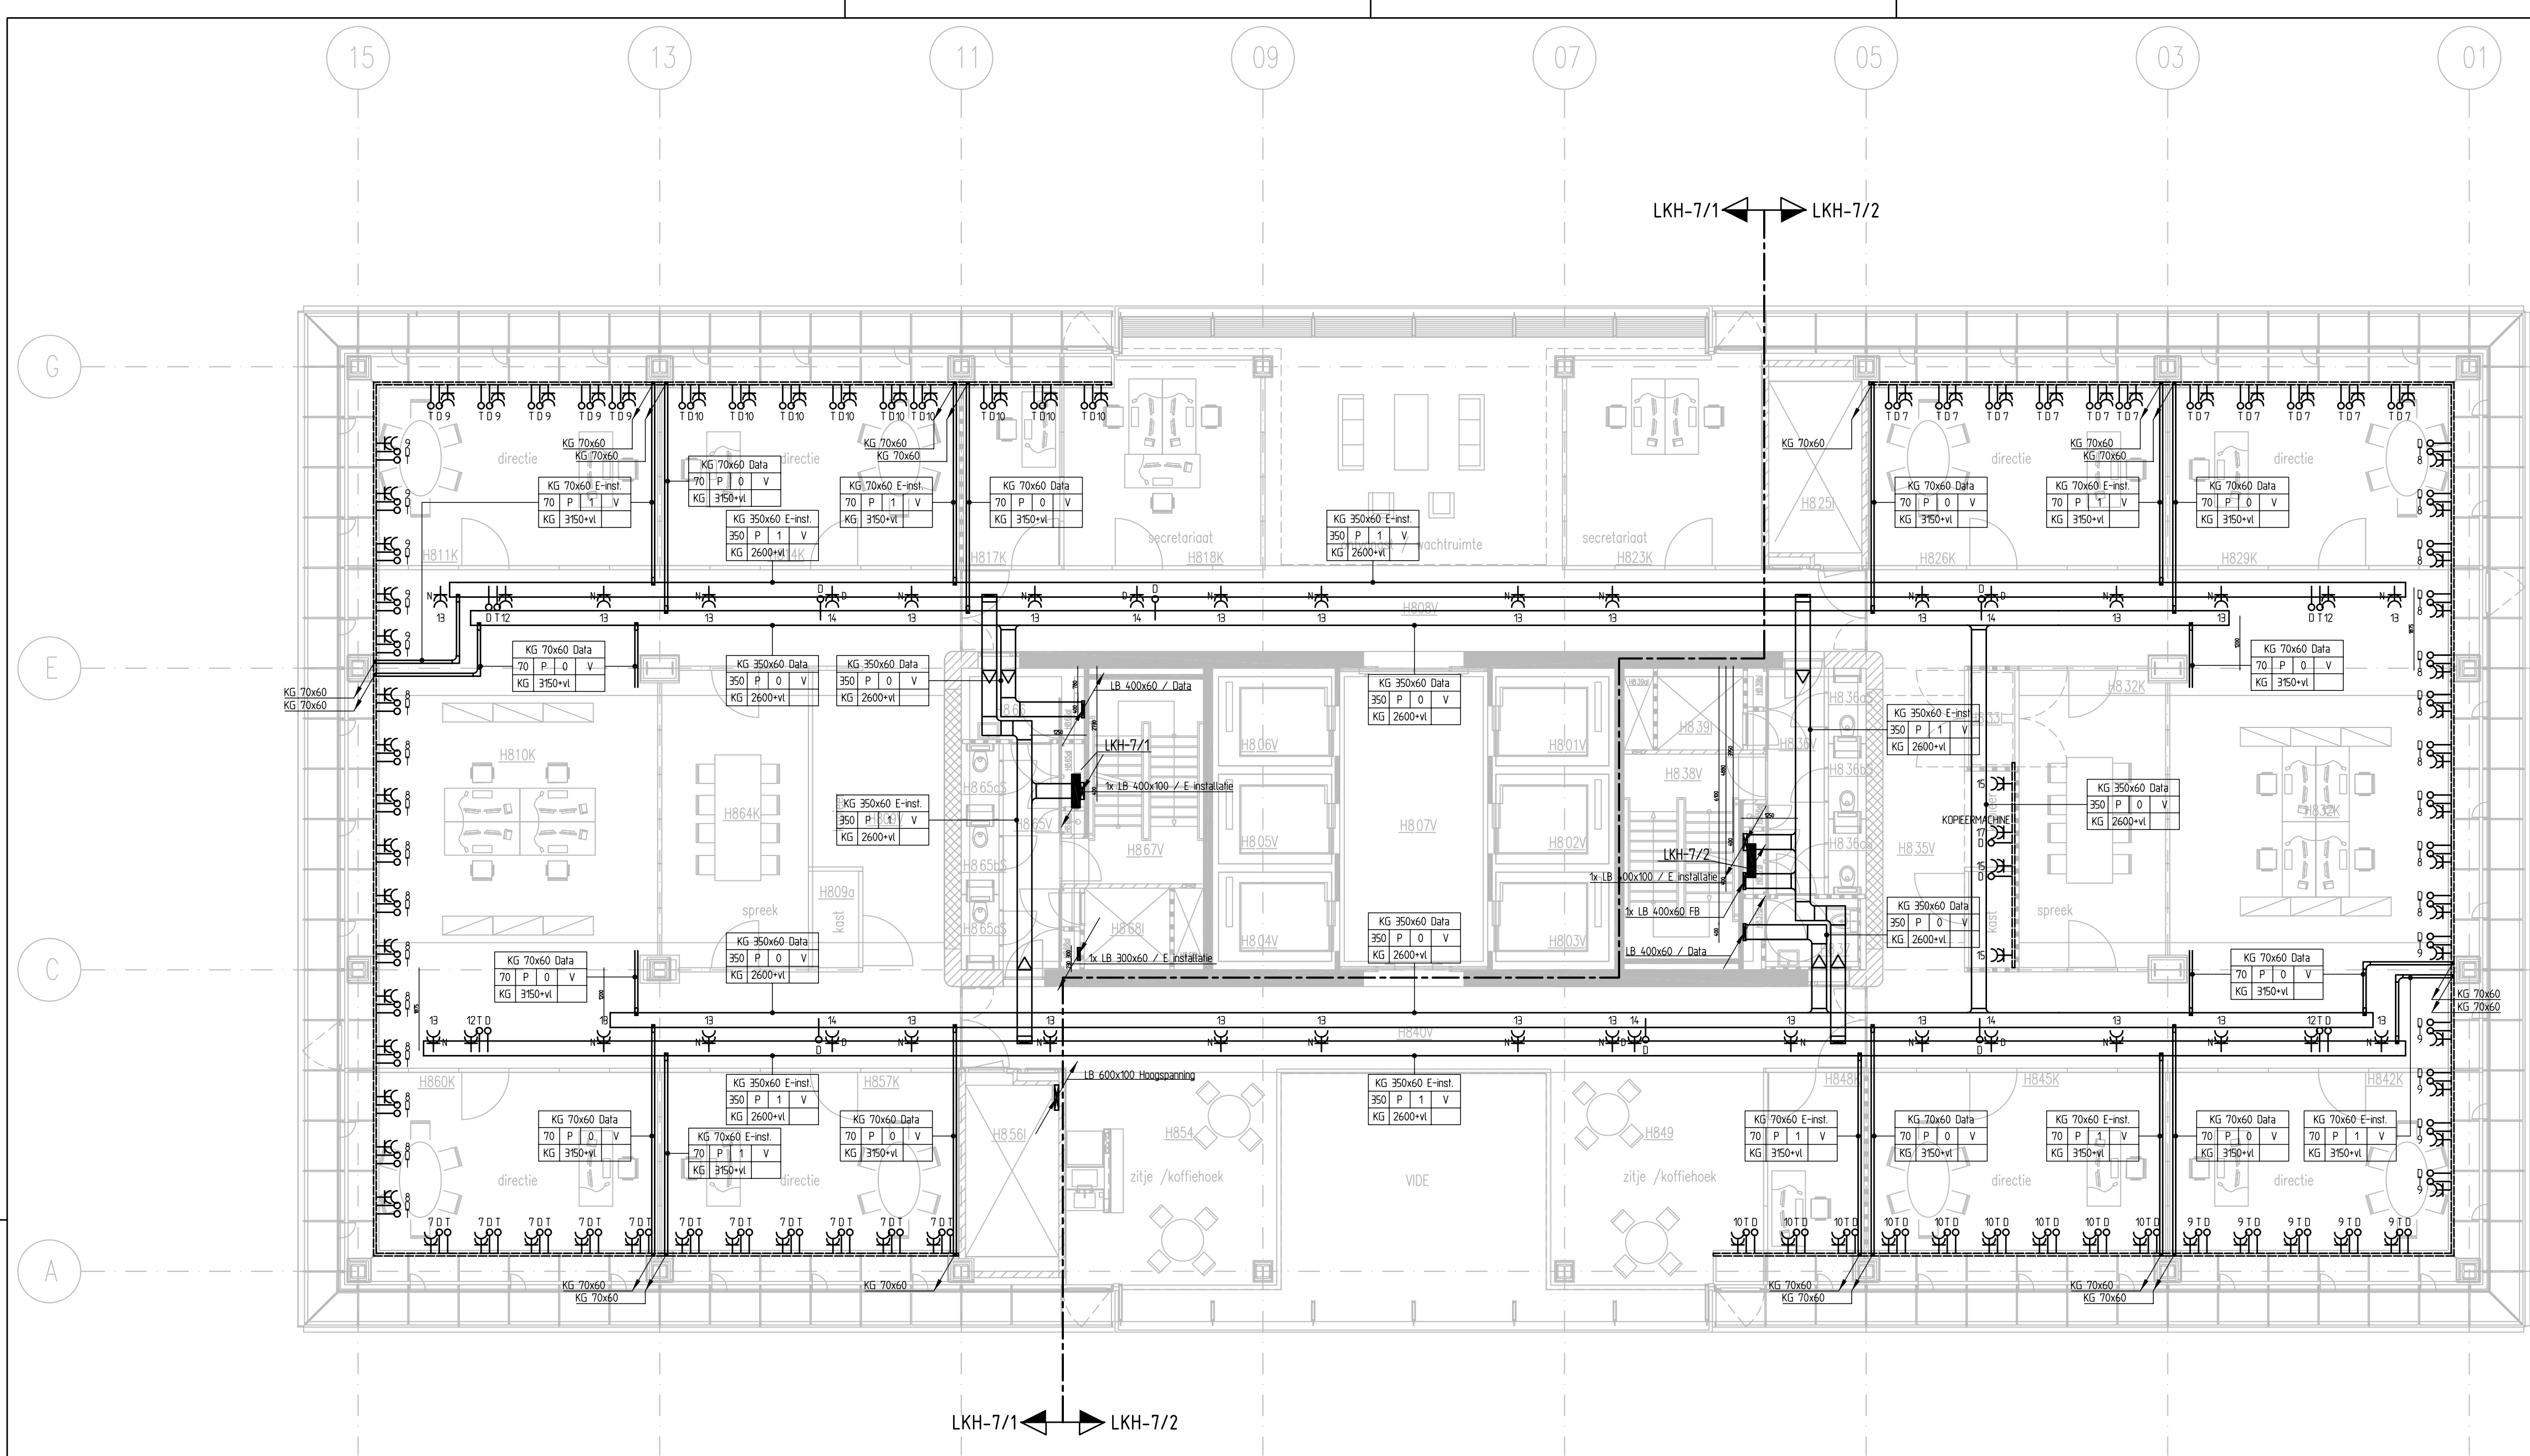

RENVOOI	
SYMBOL	OMSCHRIJVING
T0	aansluitpunt data niet bedraad
T1	aansluitpunt telefoon niet bedraad
W	contactdoos tweevoudig ra
W0	contactdoos tweevoudig ra, t.b.v. naregeling
W1	contactdoos tweevoudig ra, t.b.v. dect installatie
W2	kabelgoot afstuk horizontaal
W3	kabelgoot bochtstuk 90 graden
W4	kabelgoot valstuk 90 graden
W5	ladderbaan/kabelgoot, doorgaand stijgpunt van beneden komend
W6	ladderbaan/kabelgoot, doorgaand zakpunt van boven komend

KG 200x60
200 P 1 V
KG 2360+vl


200 - Breedte kabelgoot
P - Pendel montage
C - Montage op console
1 - 1x scheidschot
V - Verzinkt
KG - Kabelgoot
2360+vl - Hoogte kabelgoot vanaf vloer

LB 600x60
600 C 1 V
LB 2360+vl 100


600 - Breedte ladderbaan
P - Pendel montage
C - Montage op console
1 - 1x scheidschot
V - Verzinkt
LB - Ladderbaan
2360+vl - Hoogte ladderbaan vanaf vloer
100 - Sport afstand 100mm

OPMERKING:

- FABRIKAAT KABELGOTEN, WANDGOTEN EN LADDERBANEN, VAN GEEL
- SPORT AFSTAND STIJG LADDERBANEN IS 300mm
- MONTAGE FUNCTIEBEHOUD KABELWEGEN MET 2 PENDELS OPHANGEN
- MONTAGE FUNCTIEBEHOUD KABELWEGEN BEVESTIGING MAX. OM DE 1200mm
- MONTAGE KABELWEGEN TOT 300mm BREED, BEVESTIGING MAX. OM DE 1800mm
- MONTAGE KABELWEGEN VANAF 300mm BREED, BEVESTIGING MAX. OM DE 1000mm
- MONTAGE WANDGOOT LANGS WANDEN IN BOUWKUNDIGE INKASSING OP PLINTHOOGTE
- REGELKASTEN, LEVERING DERDEN
- LENGTE WANDGOOT 2400mm, NADEN OP HART KOLOM (ZIE DETAIL)

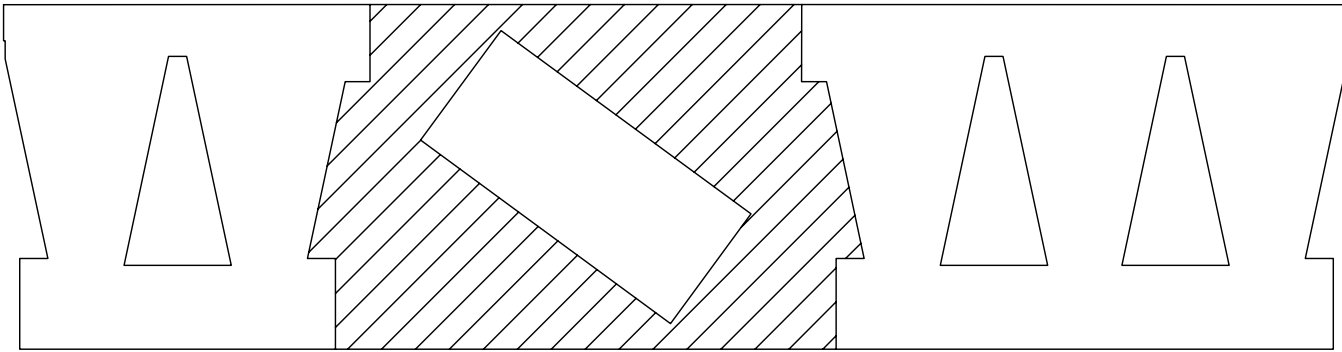


BOUWDEEL H

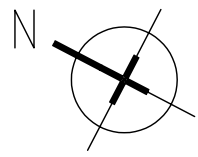

PRINCIPE INDELING WANDGOOT


SCHAAL = 1:20

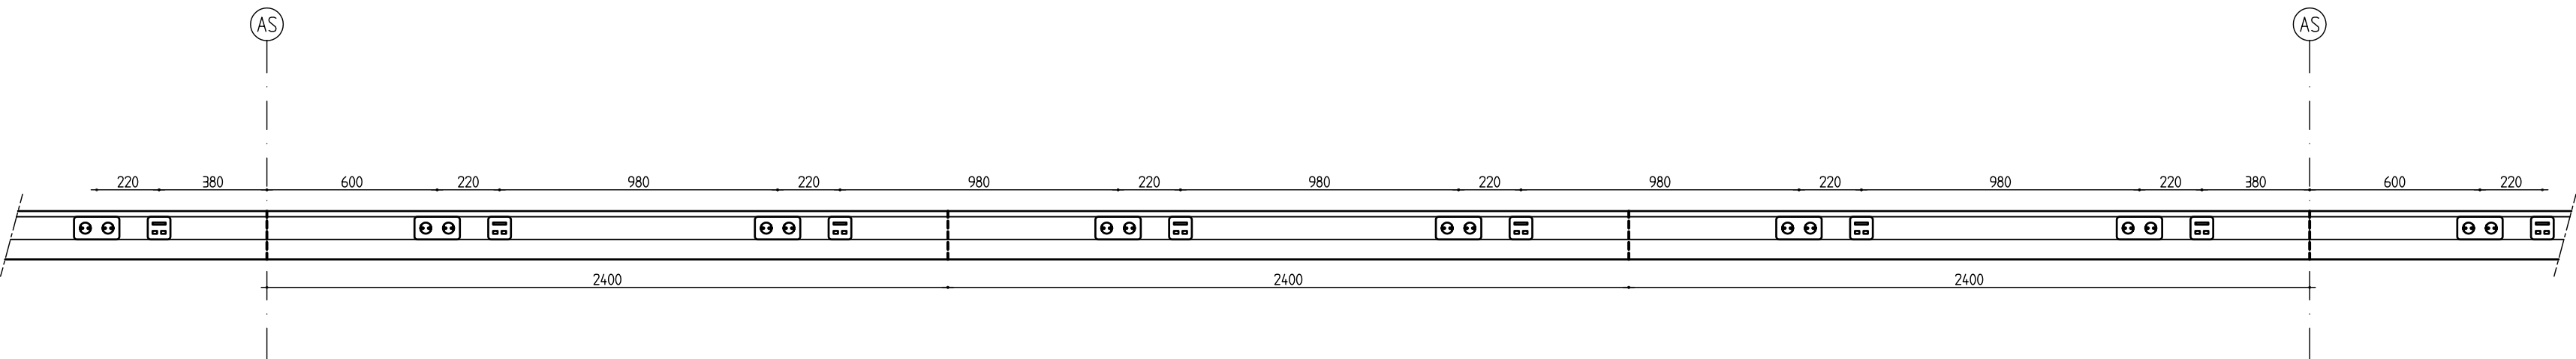

REVISIE

WIJZ	DATUM	OMSCHRIJVING	GETEKEND	CONTROLE	GEZEN
PROJECT					
Rijksgebouwdienst		Elektrotechnische installatie	GETEKEND	LBUI	
Westraven		Kanaliseatie met daarin inst.	DATUM	30-08-2007	
Te Utrecht		Bouwlaag H08 hoogbouw	CONTROLE		
			GEZEN		
			SCHAAL	1:100	
			FORMAAT	A1	
			PROJECTNUMMER	1150604	
			TEKENING NR.	014-908	
			BLAD 1 VAN 1	WUZZING	0

Bouwkundige onderlegger: tekening(en):
CEPEZED 789H L12216 W12. B d d 11-07-2006

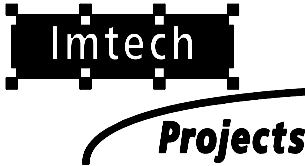

BUSINESS UNIT UTILITEIT WEST
MAANLANDER 47
POSTBUS 1077
3800 BA AMERSFOORT
TEL. (033) 453 93 00
FAX (033) 453 93 93