


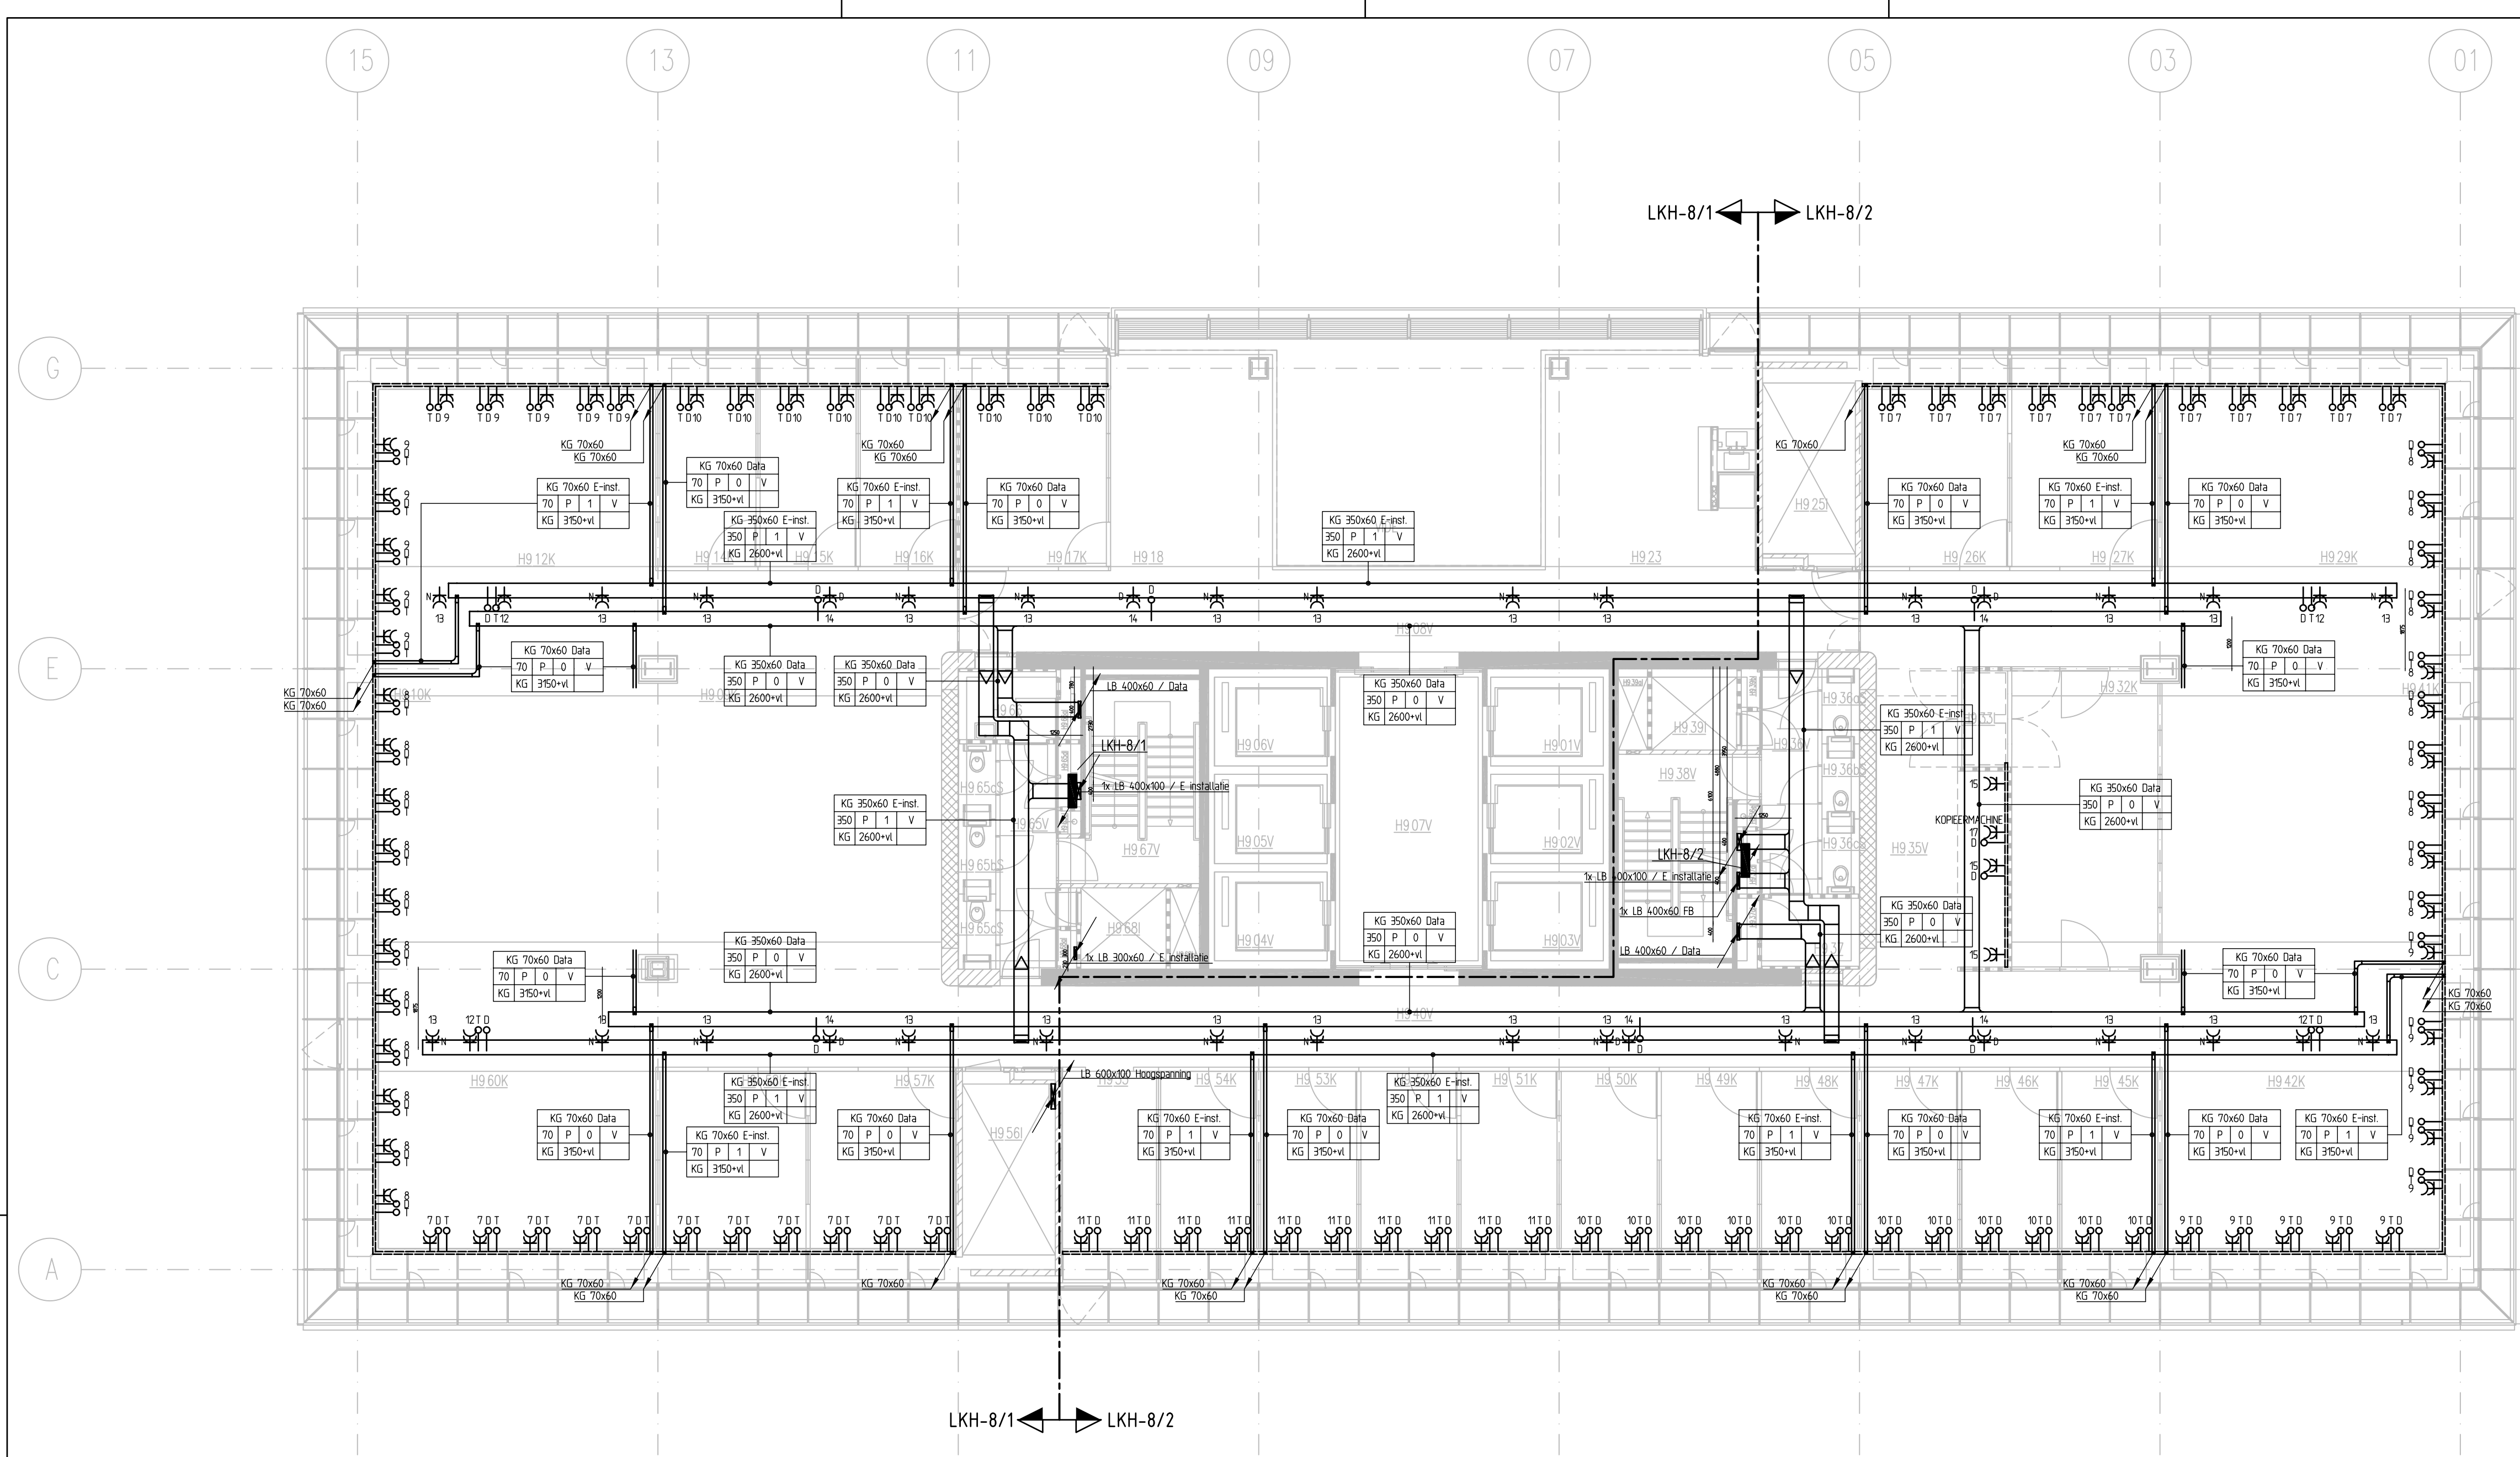

RENVOL	OMSCHRIJVING
SYMBOL	
Td	aansluitpunt data niet bedraad
Tt	aansluitpunt telefoon niet bedraad
W	contactdoos tweevoudig ra
Wn	contactdoos tweevoudig ra, t.b.v. naregeling
Wd	contactdoos tweevoudig ra, t.b.v. dect installatie
	kabelgoot afstuk horizontaal
	kabelgoot bochtstuk 90 graden
	kabelgoot valstuk 90 graden
	ladderbaan/kabelgoot, doorgaand stijgpunt van beneden komend
	ladderbaan/kabelgoot, doorgaand zakpunt van boven komend

KG 200x60
200 P 1 V
KG 2360+vt


200 - Breedte kabelgoot
P - Pendel montage
C - Montage op console
1 - 1x scheidschot
V - Verzinkt
KG - Kabelgoot
2360+vt - Hoogte kabelgoot vanaf vloer

LB 600x60
600 C 1 V
LB 2360+vt 100


600 - Breedte ladderbaan
P - Pendel montage
C - Montage op console
1 - 1x scheidschot
V - Verzinkt
LB - Ladderbaan
2360+vt - Hoogte ladderbaan vanaf vloer
100 - Sport afstand 100mm

OPMERKING:

- FABRIKAAT KABELGOTEN, WANDGOTEN EN LADDERBANEN, VAN GEEL
- SPORT AFSTAND STIJG LADDERBANEN IS 300mm
- MONTAGE FUNCTIEBEHOUD KABELWEGEN MET 2 PENDELS OPHANGEN
- MONTAGE FUNCTIEBEHOUD KABELWEGEN BEVESTIGING MAX. OM DE 1200mm
- MONTAGE KABELWEGEN TOT 300mm BREED, BEVESTIGING MAX. OM DE 1800mm
- MONTAGE KABELWEGEN VANAF 300mm BREED, BEVESTIGING MAX. OM DE 1000mm
- MONTAGE WANDGOOT LANGS WANDEN IN BOUWKUNDIGE INKASSING OP PLINTHOOGTE
- REGELKASTEN, LEVERING DERDEN
- LENGTE WANDGOOT 2400mm, NADEN OP HART KOLOM (ZIE DETAIL)

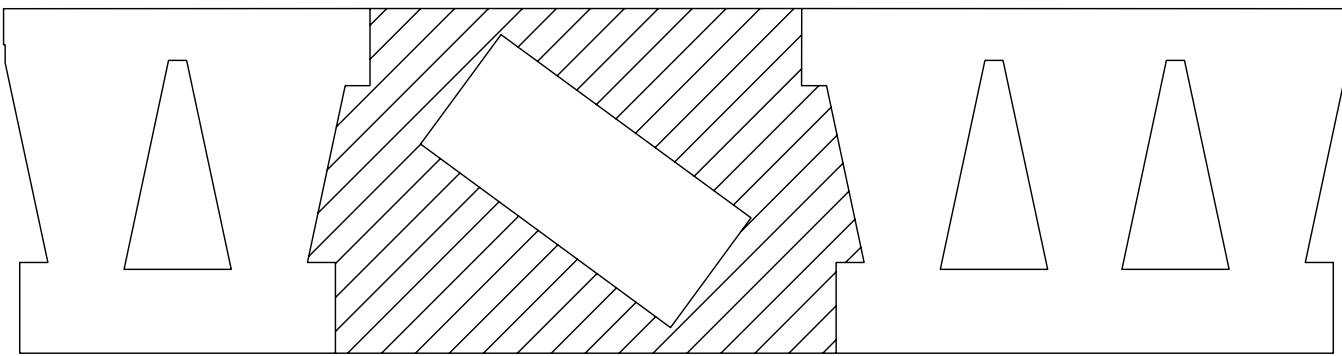


BOUWDEEL H

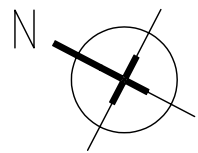

PRINCIPE INDELING WANDGOOT

SCHAAL = 1:20

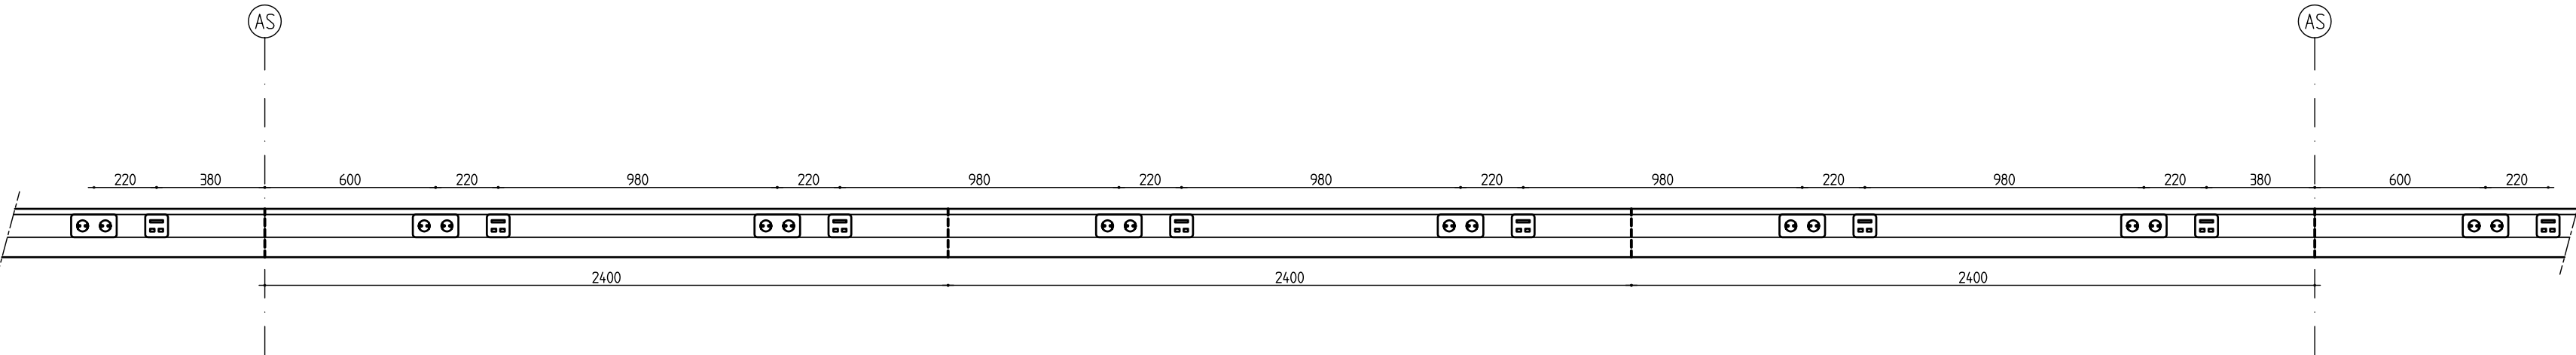

REVISIE

WIJZ	DATUM	OMSCHRIJVING	GETEKEND	CONTROLE	GEZEN
PROJEKT					
Rijksgeschiedenis		Elektrotechnische installatie	GETEKEND	LBUI	
Westraven		Kanaliserie met daarin inst.	DATUM	30-08-2007	
Te Utrecht		Bouwlaag H09 hoogbouw	CONTROLE		
			GEZEN		
			SCHAAL	1:100	
			FORMAAT	A1	
			PROJECTNUMMER	1150604	
			TAKENING NR.	014-909	
			BLAD 1 VAN 1	WUZZING	0

Bouwkundige onderlegger: tekening(en):
CEPEZED 789H L12217 W12. C d d 09-08-2006

Imtech

Projects

BUSINESS UNIT UTILITEIT WEST
MAANLANDER 47
POSTBUS 1077
3800 BA AMERSFOORT
TEL. (033) 453 93 00
FAX (033) 453 93 93

FILE

Layout1